


Regelquerschnitt BA 2A

Achse 1 Stuttgarter Straße

Anlage 9 zur Sitzungsvorlage IWU/2020/032 (ö)

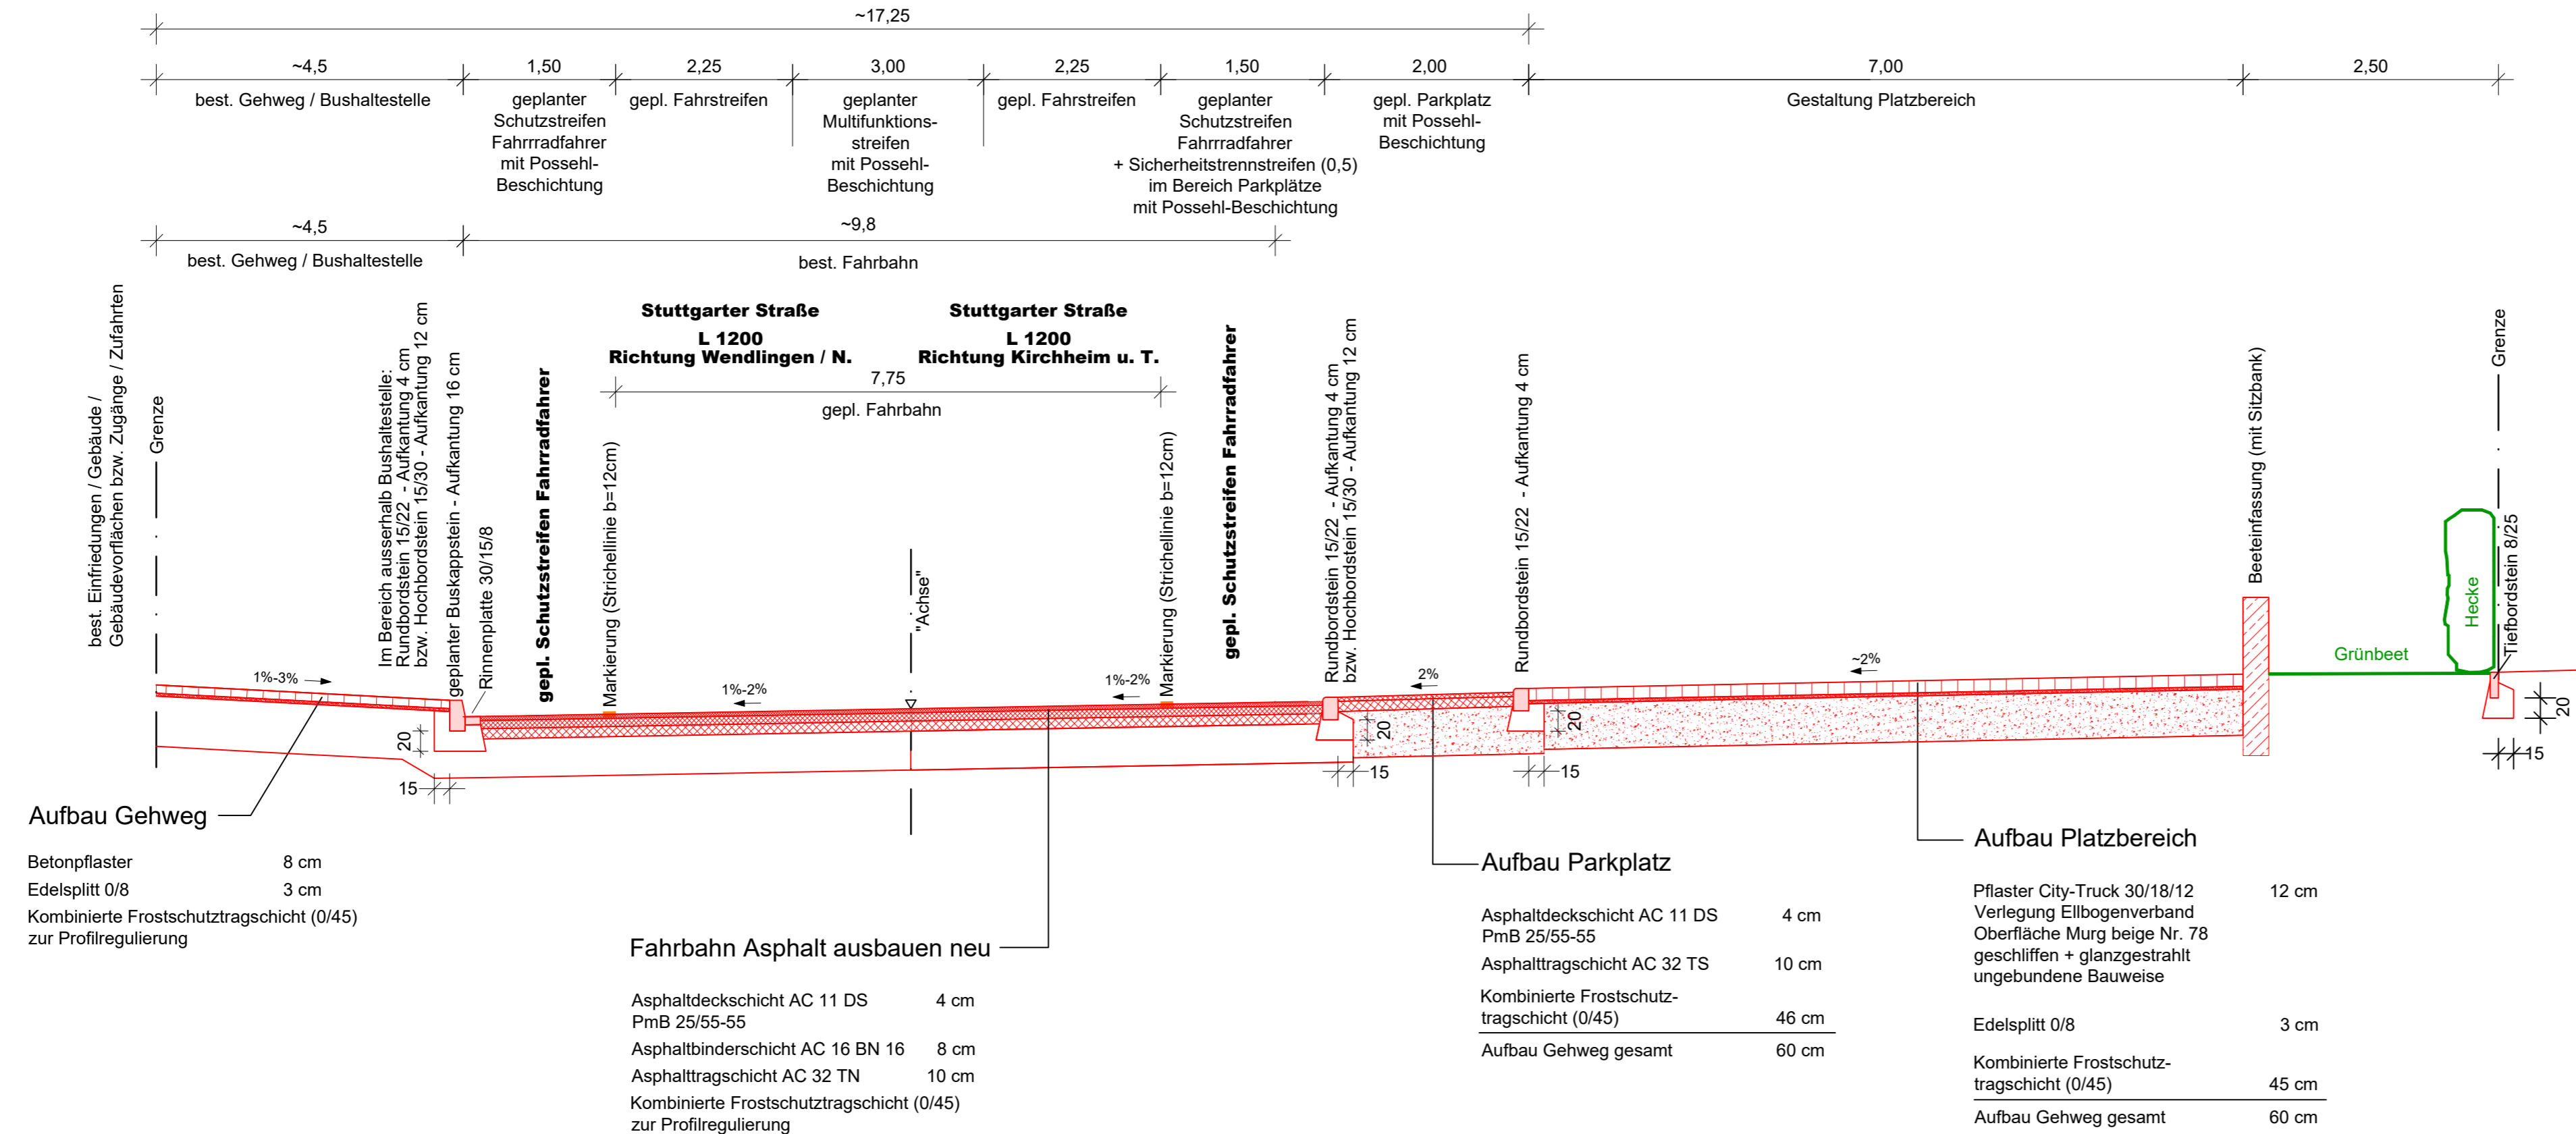

Änderungsindex		Datum	
infra-teck GmbH Kelterstraße 69 73265 Dettingen unter Teck Telefon 07021-9316720 Fax 07021-9316722 www.infra-teck.de		infra-teck GmbH BERATEN ■ PLANEN ■ BAUEN	
EURICH · GULA LANDSCHAFTSARCHITEKTUR <small>Dipl.-Ing. (FH) Stephan Eurch Dipl.-Ing. (FH) Tobias Gula Gohlstraße 17 73240 Wendlingen Fon: 07024-55960 Fax: 07024-55989 www.eurich-gula.de</small>		<small>Schulzestraße 8 88364 Wöhring Fon: 07327-918755 Fax: 07327-918776 mail@eurich-gula.de</small>	
Projekt			
OMI Ötlingen			
Planbezeichnung			
Regelquerschnitt - Achse 1 Stuttgarter Straße BA 2A zwischen Am Wasen und Lindorfer Straße			
Planungsstand			
Entwurf			
Maßstab:	Plan: 107.1105.45	Größe: 78 x 30	Gezeichnet: PH
o.M.	Datum: 21.08.2020	Fertigt: SP	
Auftraggeber			
Stadt Kirchheim unter Teck Landkreis Esslingen		 modern · menschlich · mittendrin	
Anerkannt der Bauherr			
Stadt Kirchheim unter Teck			
Dieser Plan ist urheberrechtlich geschützt. Bei Weiterverwendung - AUCH NUR AUSZUGSWEISE - ist die infra-teck GmbH als Urheber zu vermerken.			

infra-teck GmbH, 73265 Dettingen unter Teck

