




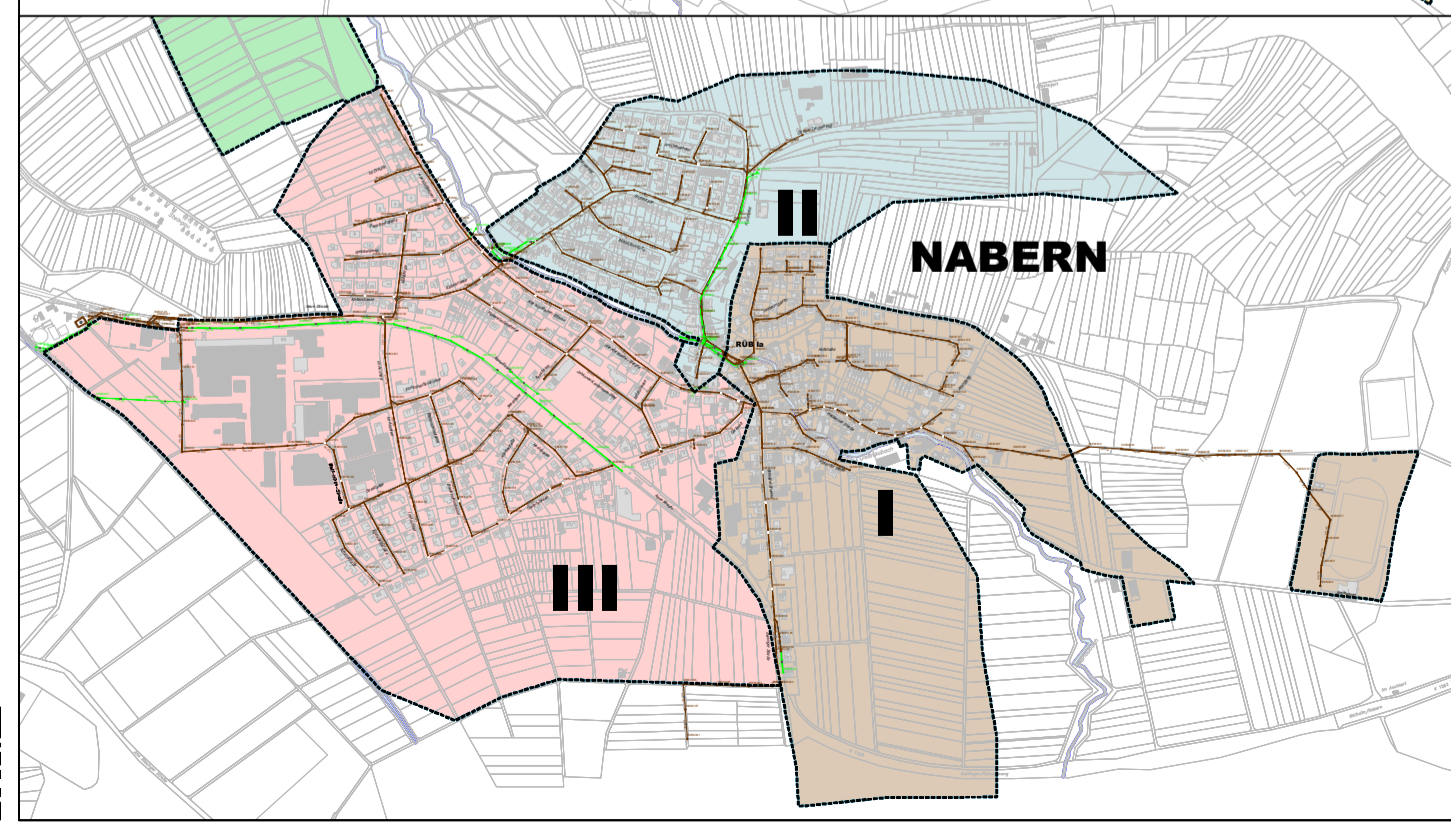
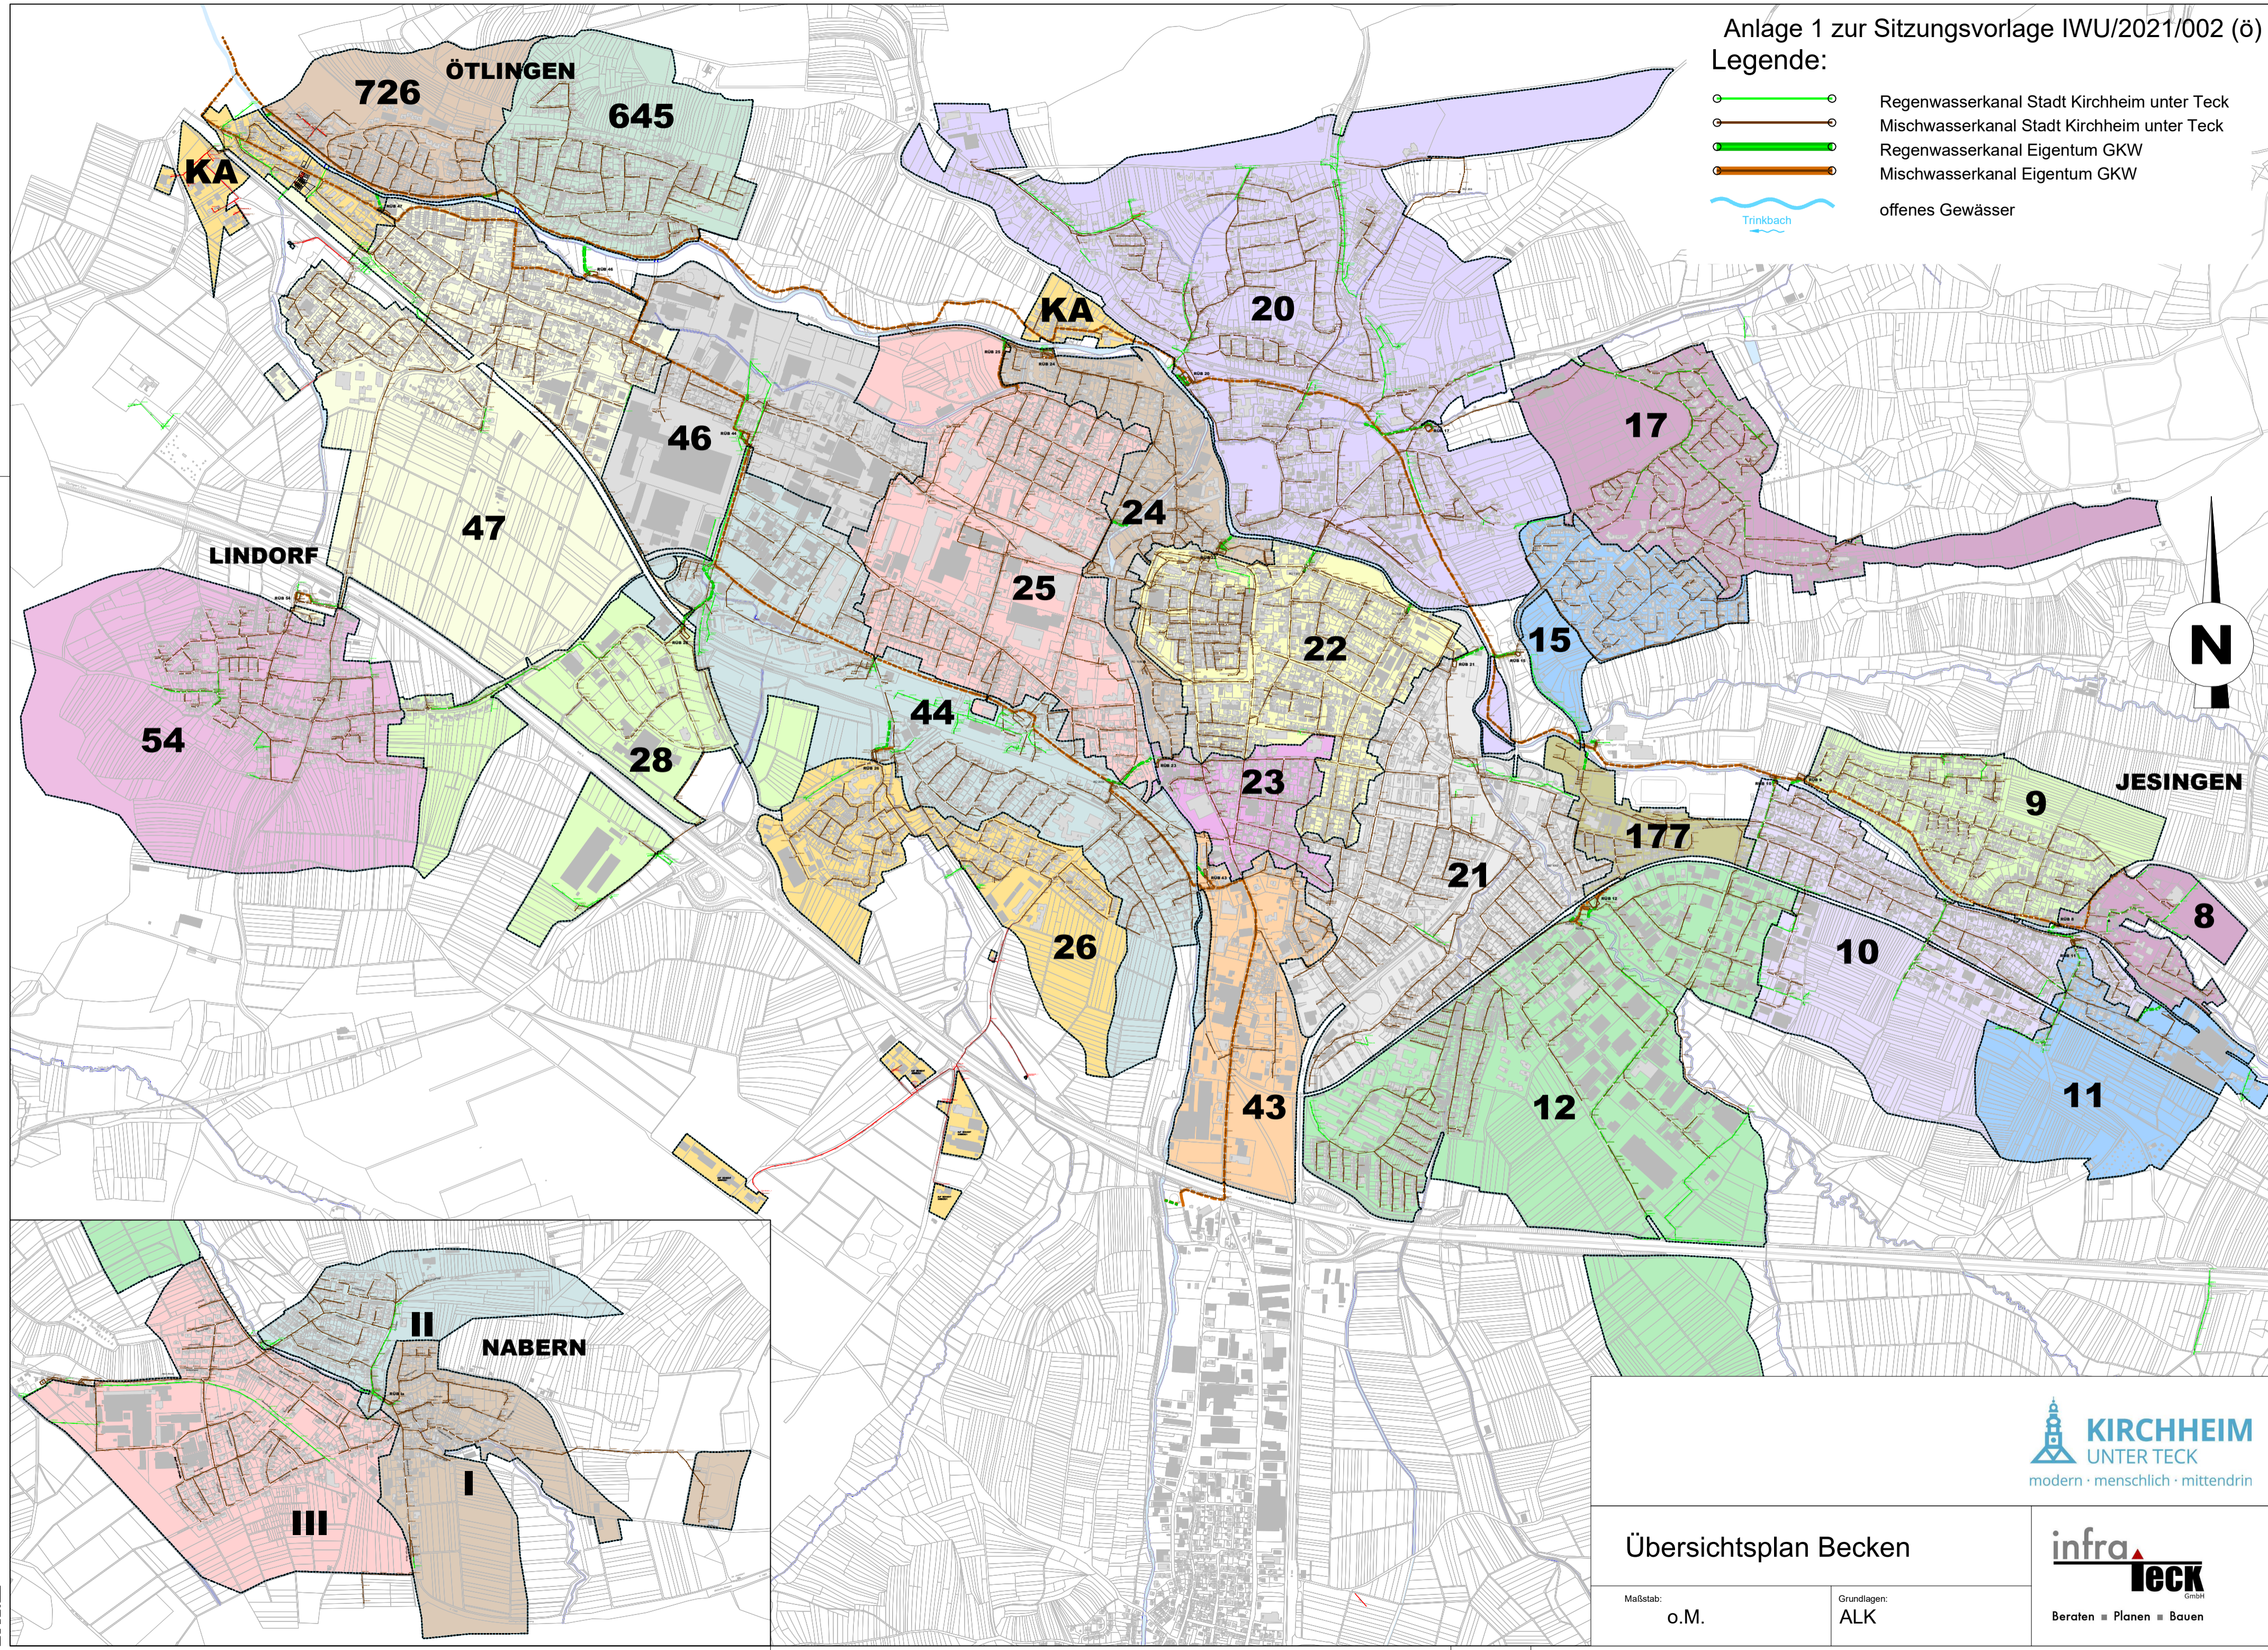


-  Regenwasserkanal Stadt Kirchheim unter Teck
-  Mischwasserkanal Stadt Kirchheim unter Teck
-  Regenwasserkanal Eigentum GWK
-  Mischwasserkanal Eigentum GWK
-  offenes Gewässer
Trinkbach



Übersichtsplan Becken

Maßstab: o.M.

Grundlagen: ALK



infra-teck GmbH, 73265 Dettingen unter Teck

