

ALLGEMEINE HINWEISE

- Dieser Plan gilt nur in Verbindung mit den statischen Konstruktionsplänen und sämtlichen Details der Architekten, der Fachingenieure und der Leistungsbeschreibung der einzelnen Gewerke.
- Alle Angaben über Schnitt und Durchbruch sind von den H.S.E. Ingenieuren einzutragen und vor Ausführung vom Hauptunternehmer gemeinsam mit den Fachingenieuren zu prüfen.
- Alle Maße bezeichnen sich, soweit nicht anders angegeben, auf den Rohbau ohne Putz oder Verkleidung.
- Höhenangaben sowie Brüstungshöhen beziehen sich immer auf OK-Rohboden, sofern nicht anders angegeben.
- Öffnungsmäße der Türen sind Normalmaße von Unterekte Rohputzdecke bis Oberkante Rohboden.
- Bei Öffnungen über Rohboden unterschiedlicher Höhe gilt immer das Maß von höherliegenden Boden.
- Bei Bestandsöffnungen sind Höhenangaben grundsätzlich vorab mit der Bauleitung abzustimmen (Maßstab ab FFB oder RFB).
- Gipsplatten- und GK-Wände stehen grundsätzlich 1,5cm vor zu verputzenden Mauerwerk.
- Zur Vermeidung von Wärmebrücken sind bei allen Kältebrücken vorab im Bereich Kältebrücken auf ungedämmten Decken gegen Erdreich, gegen Kellerräume, sowie gegen Außenluft in der ersten Stiehlage grundsätzlich KS-Isokimsteine zu verwenden.
- Isolationserschichten sind aus Schalungsbauwerk als KSV-Mauerwerk (Stärke mind. 2,0) oder als GSV-Wand mit entsprechendem Schalungsbauwerk gemäß Zulassung auszuführen.
- GSV-Wände dürfen nicht eingestuft werden, sondern sind grundsätzlich schalungstechnisch zu entkoppeln (Fuge).
- Die Planunterlagen und ihre Verteilung sind in einer separaten Verteiliste dokumentiert. Bei Weiterverwendung bzw. weiterer Planung auf Grundlage der Planunterlagen des Büros 'BANKWITZ beraten planen bauen GmbH' ist die Aktualität des Planstandes eigenverantwortlich zu prüfen und ggf. sind aktuelle Planunterlagen anzufordern.

ABKÜRZUNGEN

AK	Außenkante	GR	Gurtrollen	RFB	Rohfußboden	UK	Unterekte Decke
AS-RFB	Absatz-RFB	GK	Gipskern	RH	Rauhbohle	URD	Unterekte Decke
AS-FFB	Absatz-FFB	HG	Hausgrund (roh)	RR	Regenrinne	VK	Vorderkante
BA	Bodenablauf	HK	Hohlkörper	RS	Rohrsohle	VW	Vorwand
BD	Bodendurchbruch	HT	Hohlprofil	RK	Rückstauklappe	WADA	Wärmedämmung
BS	Bodenschütz	IL	im Lichte (fertig/gerig)	RO	Reinigungsöffnung	WD	Wanddurchbruch
BTT	Bettung	K	Kurbel	RGW	Regenwasser	WGS	Wärmedämmung
BRH	Brüstungshöhe	KB	Kerndämmung	RWA	Rauch-Wärmeabzugsanlage	WVS	Wärmedämmung
D	Decke	KD	Kanaldeckel	KS	Kanalsohle	WS	Wandanschütz
DB	Deckendurchbruch	KS	Kanalsohle	SB	Sichtbeton	WS	Wandanschütz
DI	Dachstuhl	LS	Lichtschacht	SM	Sichtmauerwerk	WU	wasserundurchlässig
F.G.B.	Feuerwiderstand	MW	Mischwasser oder Schutzwasser	SW	Schutzwasser		
T30	Bauteil Glas-Tür	NA	Nachstrichöffnung	TD	Tür dichtschießend		
FFB	Fertigfußboden	OK	Oberkante	TDS	Tür dicht- und selbstschließend		
FT	Fertigfußboden	OK	Oberkante	T-RS	rauchdicht und selbstschließend		
GA	Grundlagengeschoss	RFB	Rohfußboden				


PLANSYMBOLLE

<ul style="list-style-type: none"> Rohfußboden Fertigfußboden Roh = Fertig Planungshöhe Bestandshöhe Schnitt 1-1 Schnitt 2-2 Schnitt 3-3 Schnitt 4-99 Schnitt 100-100 	<ul style="list-style-type: none"> DD (Deckendurchbruch) BD (Fußbodendurchbruch) WD (Wanddurchbruch) WD (Wanddurchbruch) SWS + WWS (gewölbter/wagrecht Wandanschütz) DS + BS (Decken-/Bodenanschütz) rot = Elektro blau = Holz grün = Gips orange = Holz Mauerwerk neu Stahlbeton neu Halbfertigteil-/Mauerwerk Betonfertigteil Holzbauteile Bestand hartes weiches Wärmedämmung nicht brennbar Trockenbau-sänderwand Holzständerwand unbearb. Beton z.B. Betonstein GS-Wand raumhoch GS-Wand wirtloch Abbruch
---	--

BRANDSCHUTZ

<ul style="list-style-type: none"> Wand in Bauart einer Brandwand feuerbeständige Wand feuerbeständige, nicht brennbare Wand hochfeuerhemmende Wand / Decke hochfeuerhemmende, nicht brennbare Wand feuerhemmende Wand nicht brennbare Wand 	<ul style="list-style-type: none"> Wand in Bauart einer Brandwand feuerbeständige Wand feuerbeständige, nicht brennbare Wand hochfeuerhemmende Wand / Decke hochfeuerhemmende, nicht brennbare Wand feuerhemmende Wand nicht brennbare Wand
--	--

Plan gilt nur in Verbindung mit dem Brandschutzgutachten der ZeBraS Ing.-GmbH vom 10.07.2020.

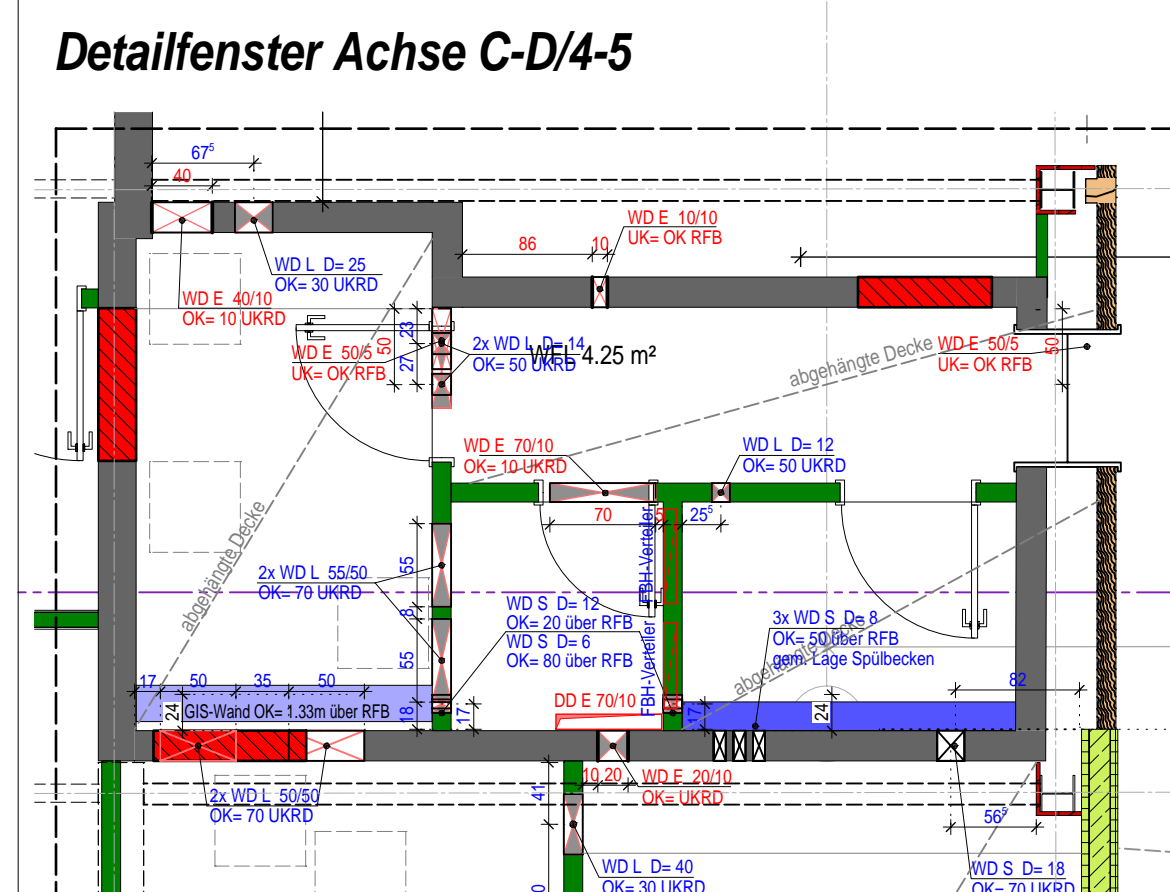

Planbezeichnung

Erdgeschoss

Neubau + Umbau

Plannummer: **5 1 002**

Bezugsplan: xxx

+0,00 = RFB im EG = 330,67 mÜNN

MASS UND VERHÄLTNISSE

Sämtliche Maße und Verhältnisse sind vom Auftragnehmer am Bau verantwortlich zu prüfen bzw. am Bau zu nehmen. Unstimmigkeiten sind der Bauleitung vor Arbeitsbeginn zu melden.

xx.xx.xxxx Datum 1. Planstand ohne Vorzug

Index	Gez.	Datum	Veranlasser / Änderung	Ergebnung

Projekt: 18-033

18-033 Erweiterungsbau Stadwerke Kirchheim

Hans-Böckler-Strasse 3
73230 Kirchheim unter Teck

Bauherrschaft: **STADTWERKE KIRCHHEIM UNTER TECK**

Planersteller: **BANKWITZ beraten planen bauen Planungsgesellschaft mbH**

Generalplaner: **BANKWITZ beraten planen bauen Planungsgesellschaft mbH**

Gezeichnet (Planersteller): **Freigabe Planersteller**

Freigegeben (Bauherrschaft): **Freigabe Bauherrschaft**

Maßstab: **1:50**

Prüfer (ggly) im dem Freigabemoment, auch ohne Unterschrift.











Vorabzug
12.02.2021