


Weiler Schafhof

Anlage 03 zur Sitzungsvorlage IWU/2021/014 (ö)

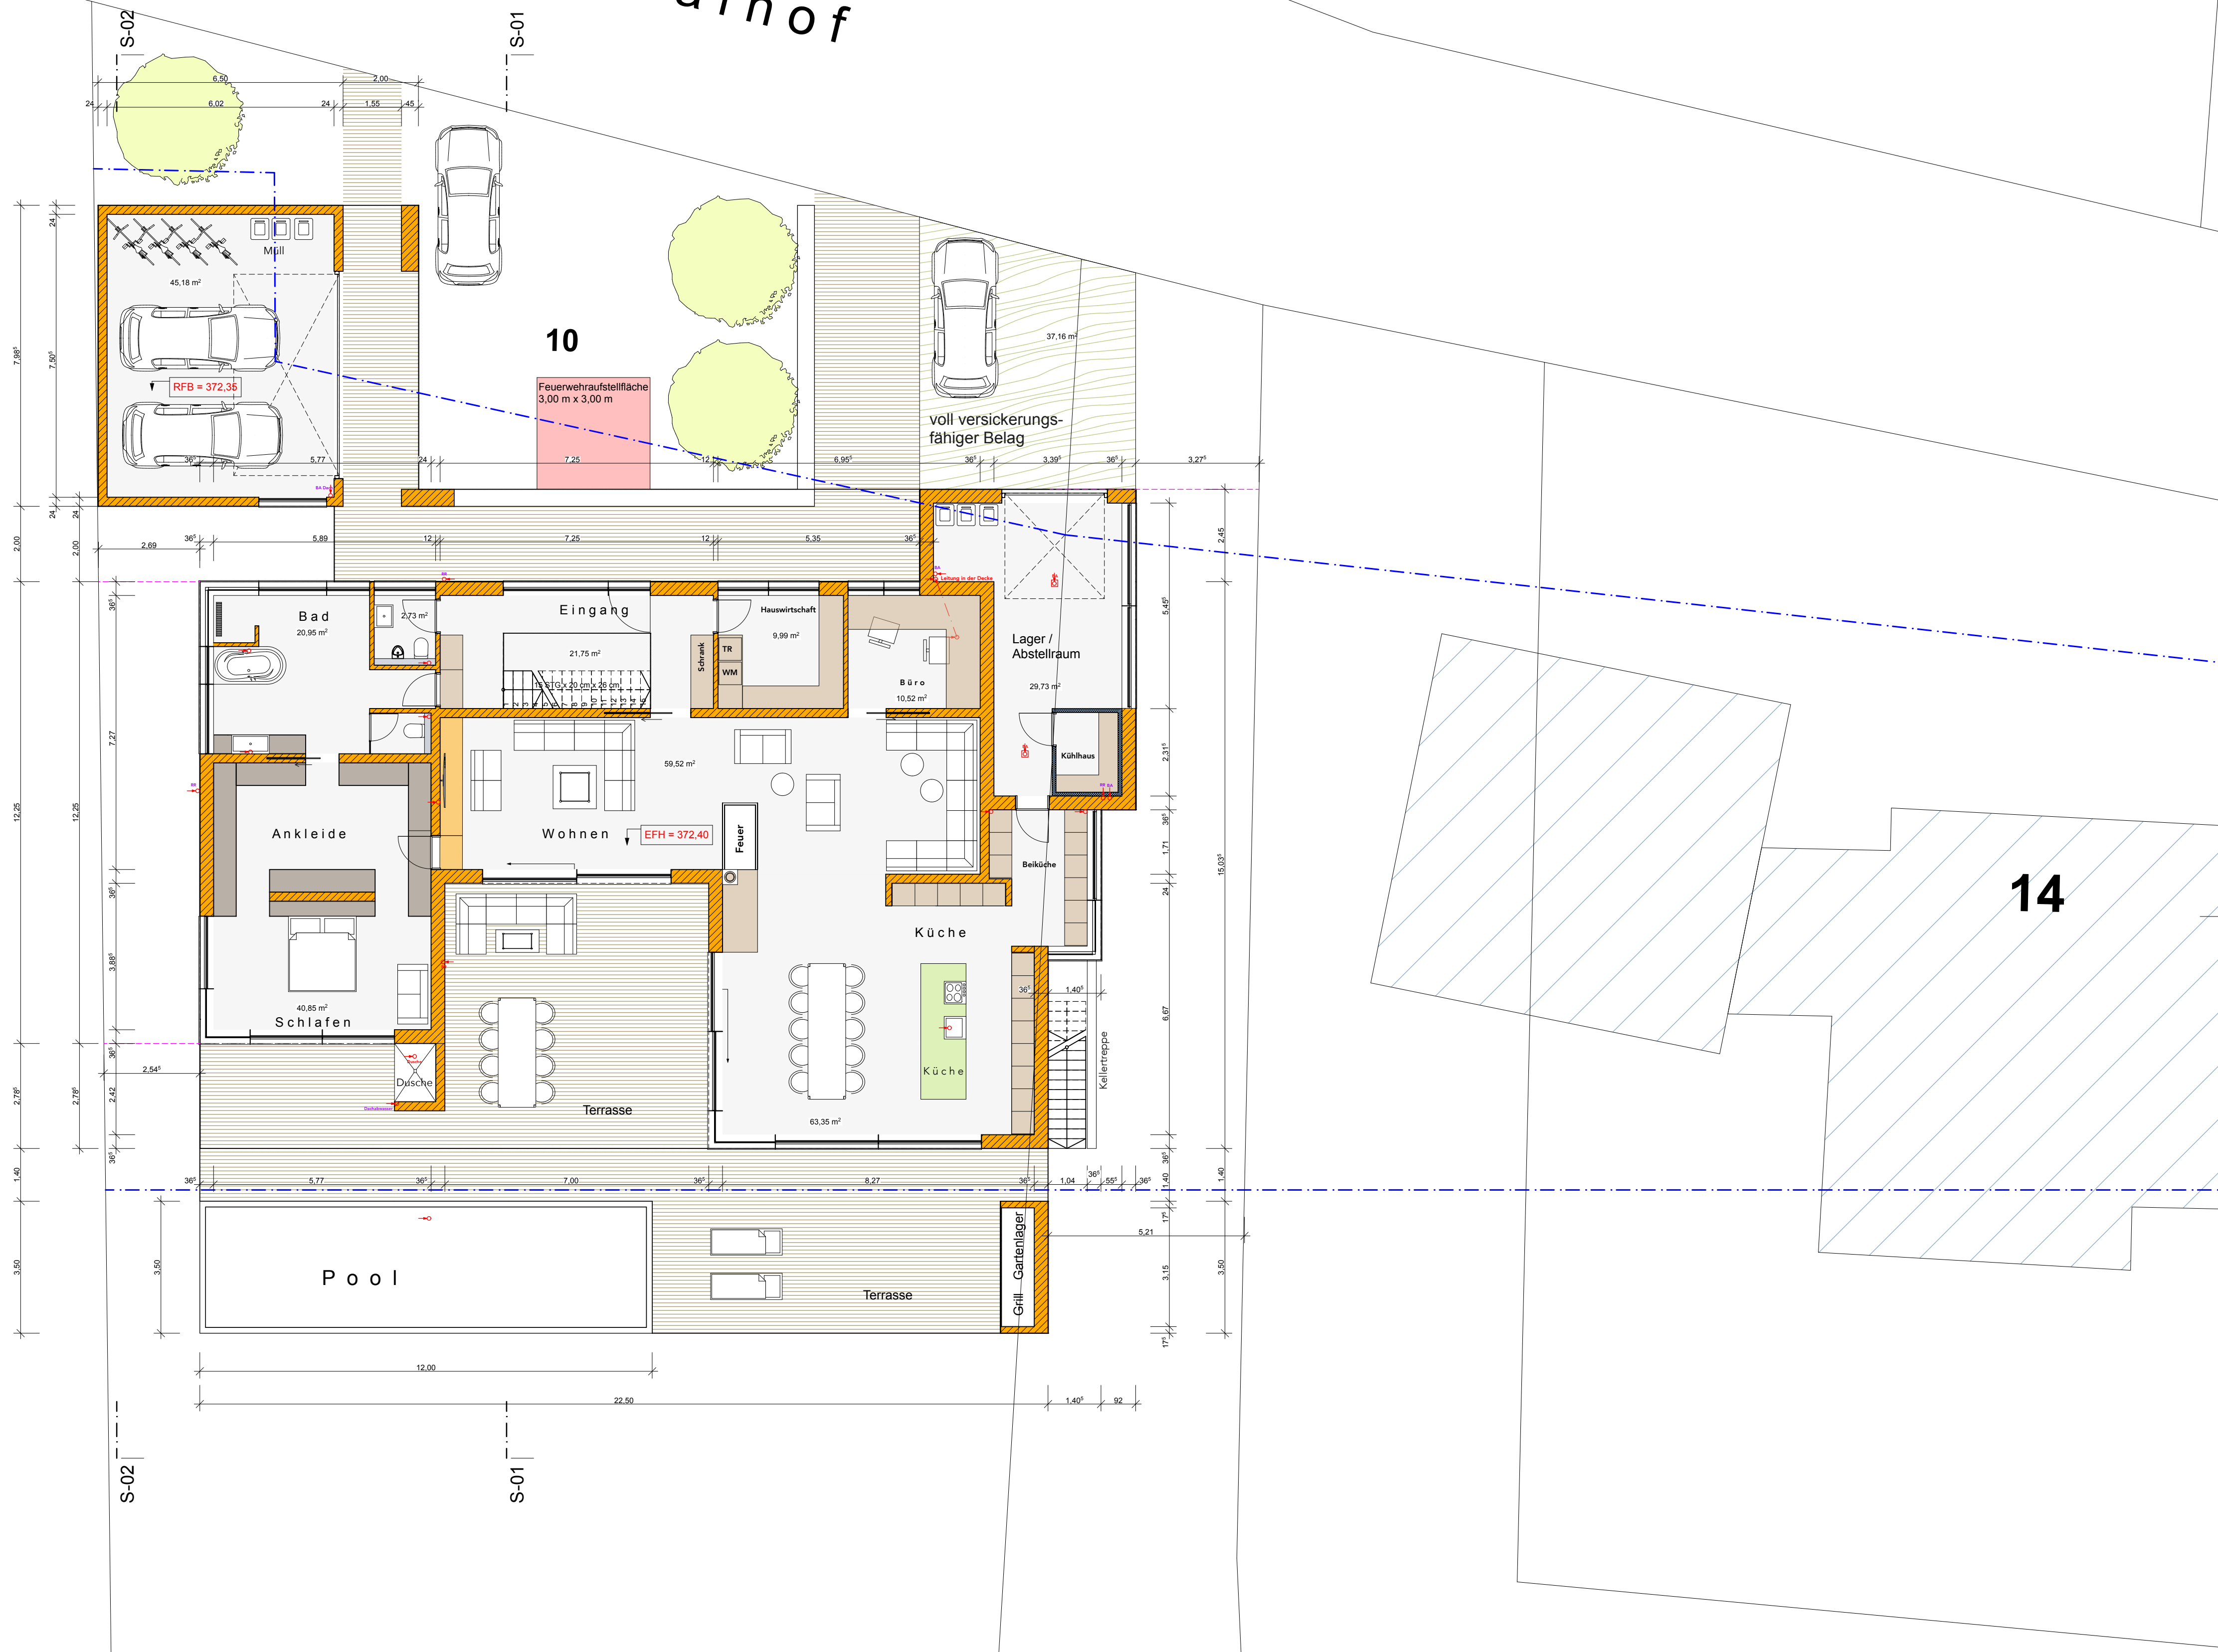




Grundriss Erdgeschoss

- Legende:
- Wand Mauerwerk
 - Wand Stahlbeton
 - Dämmung





Udo Neugebauer Architekturbüro			
Ludwigstraße 10, 73235 Weilheim Teck, Telefon 07023 6011 Fax 6013 Mail: Udo-Neugebauer@t-online.de			
Bauherr:	Bosiljka Bozic und Stanislav Bozic Gaußstrasse 31, 73230 Kirchheim unter Teck		
Projekt:	Neubau EFH Weiler Schafhof 10 in 73230 Kirchheim unter Teck		
Zeichnung:	Grundriss Erdgeschoß Baugesuch		
Datum: 22.02.2021	Bearbeiter: UN	Plan Nr: B 01	Masstab: M. 1:100
Unterschrift Bauherr:		Unterschrift Architekt:	


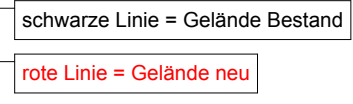


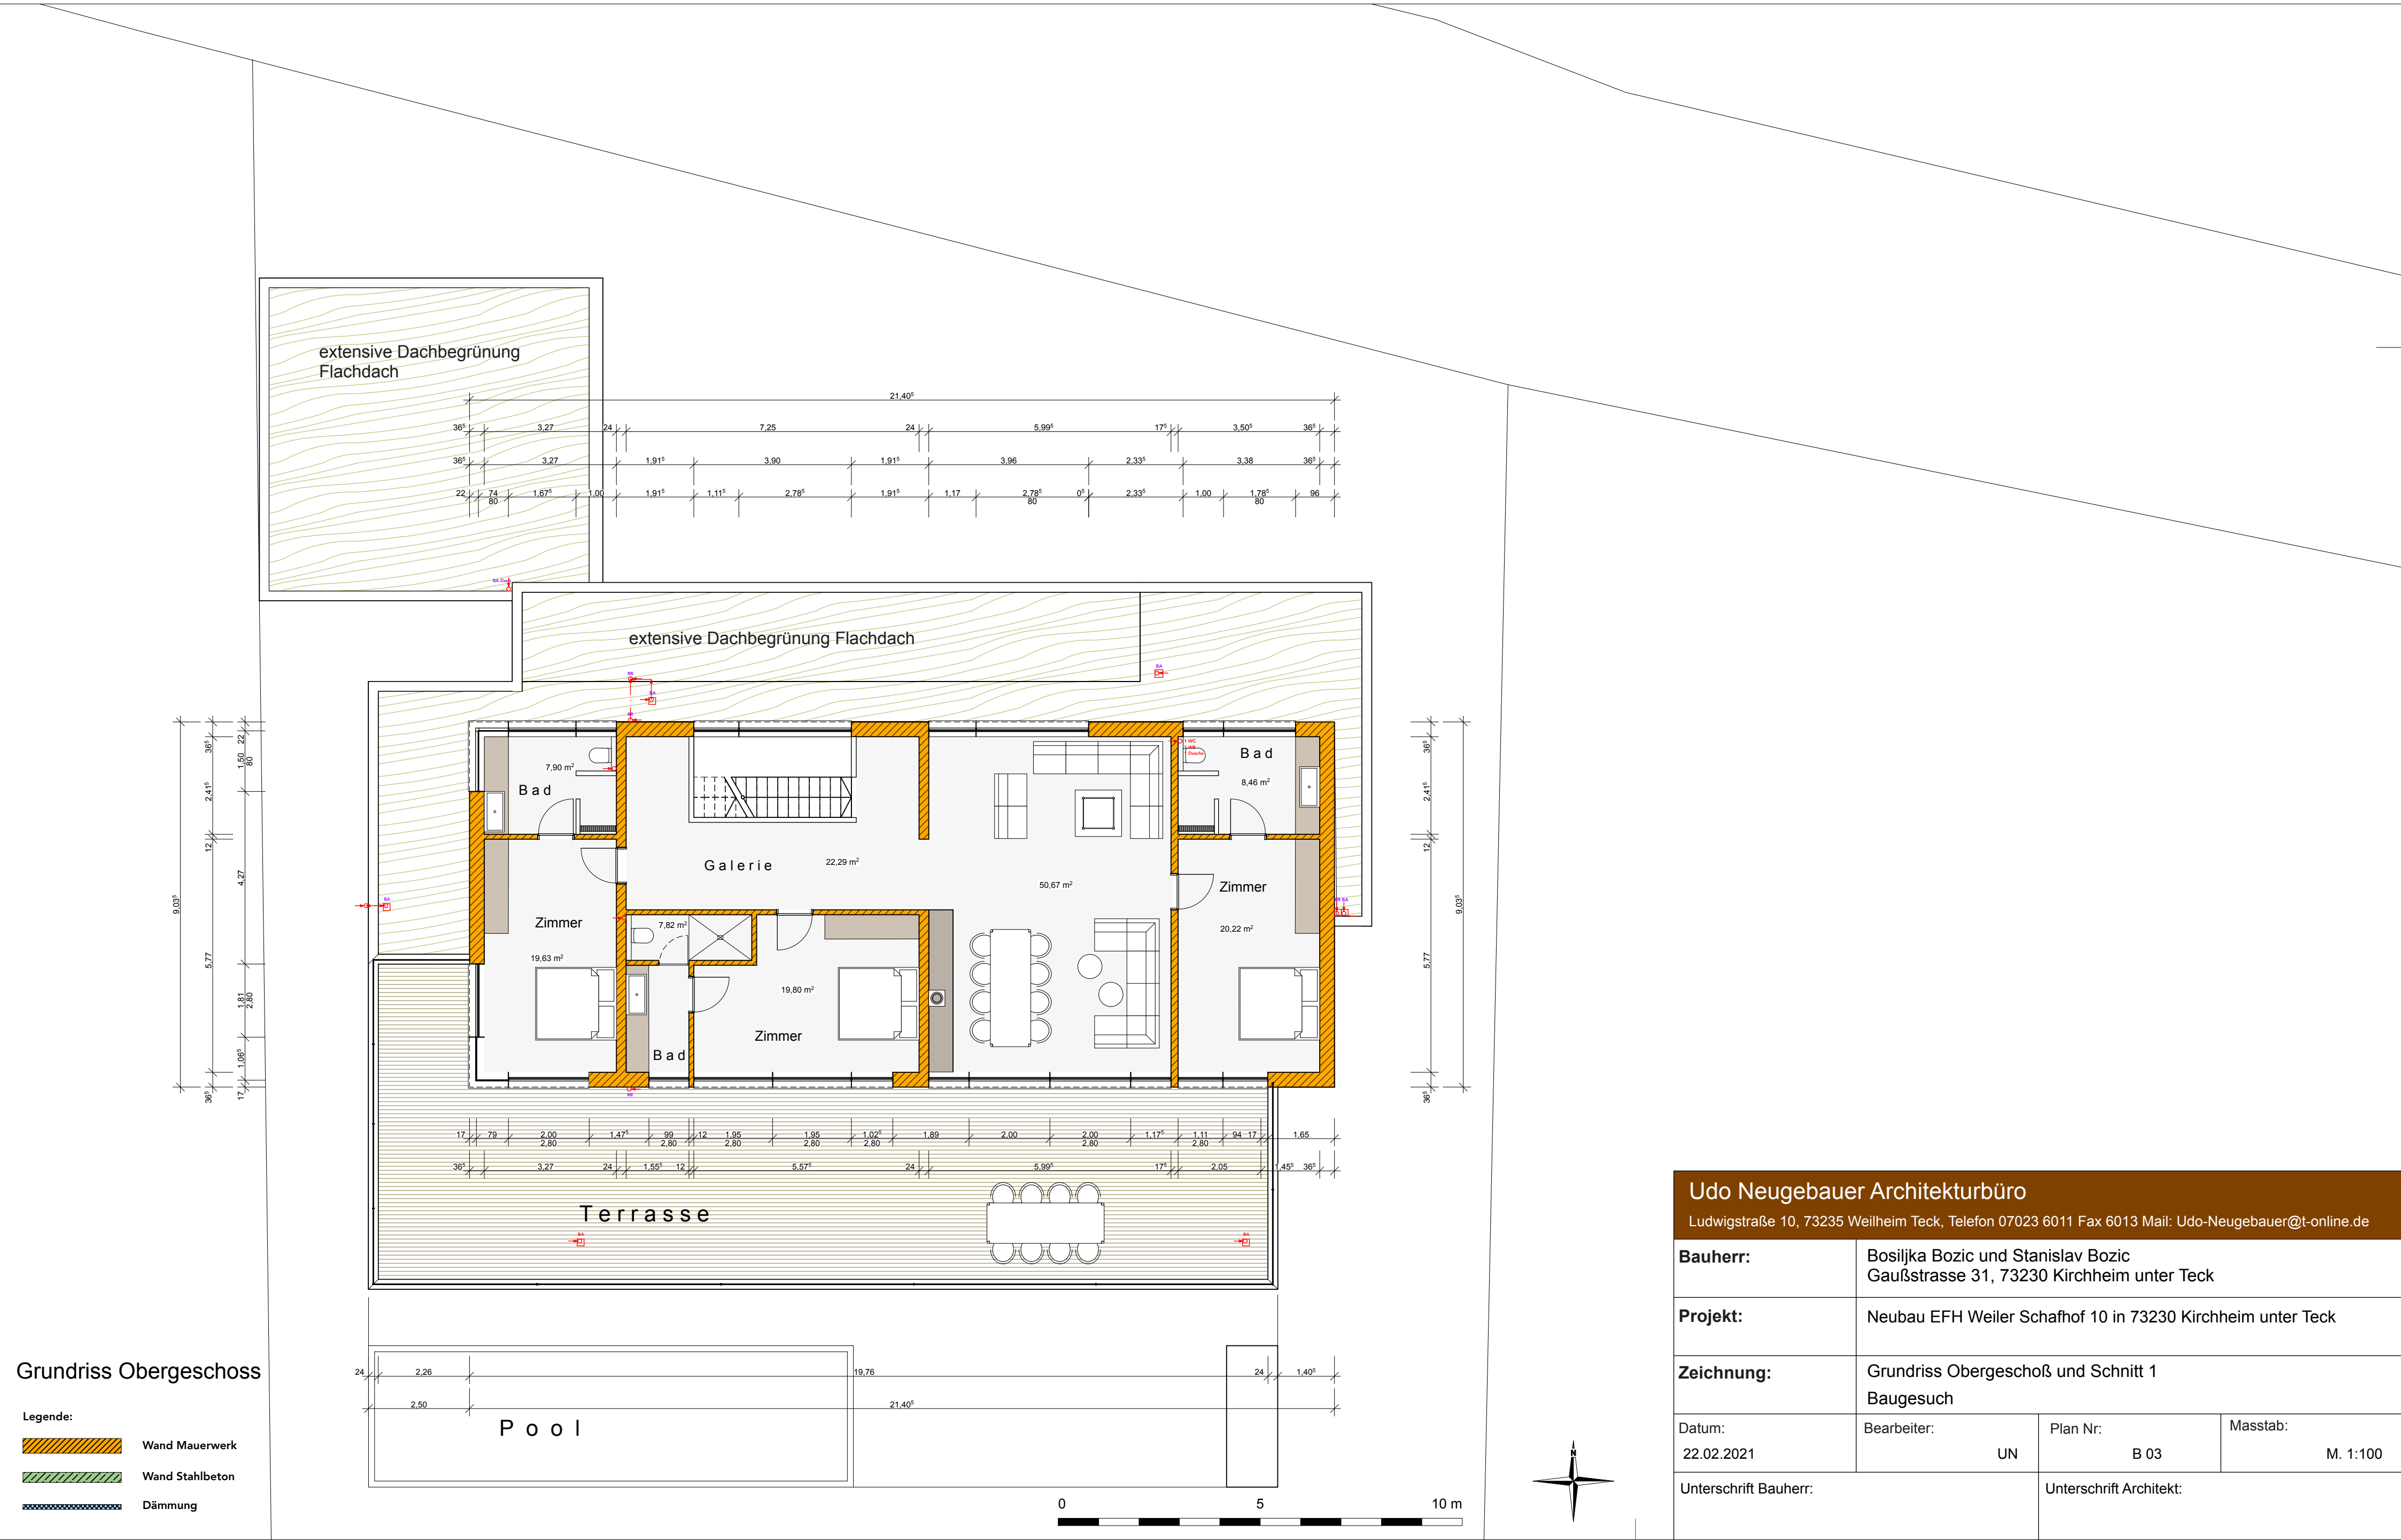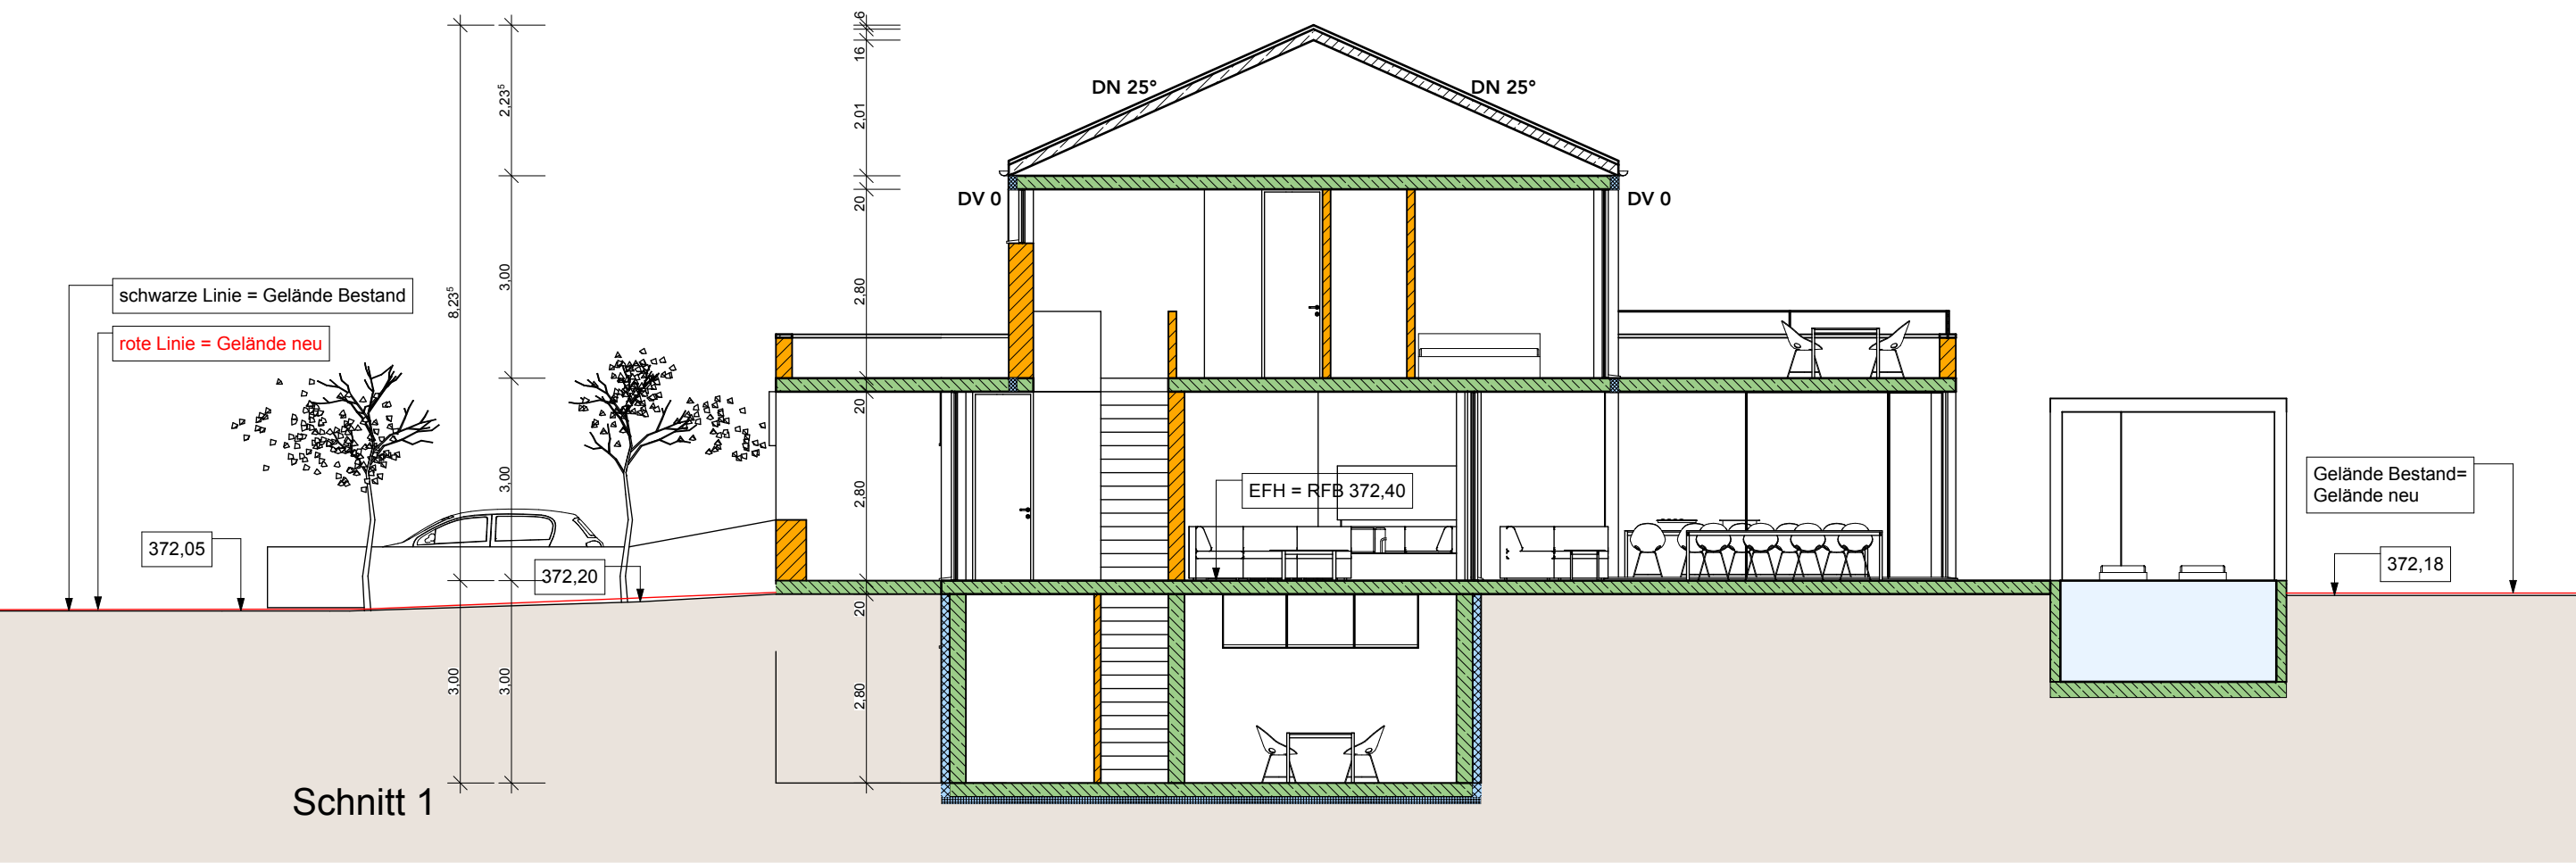

Udo Neugebauer Architekturbüro			
Ludwigstraße 10, 73235 Weilheim Teck, Telefon 07023 6011 Fax 6013 Mail: Udo-Neugebauer@t-online.de			
Bauherr:	Bosiljka Bozic und Stanislav Bozic Gaußstrasse 31, 73230 Kirchheim unter Teck		
Projekt:	Neubau EFH Weiler Schafhof 10 in 73230 Kirchheim unter Teck		
Zeichnung:	Grundriss Obergeschoß und Schnitt 1 Baugesuch		
Datum: 22.02.2021	Bearbeiter: UN	Plan Nr: B 03	Masstab: M. 1:100
Unterschrift Bauherr:		Unterschrift Architekt:	

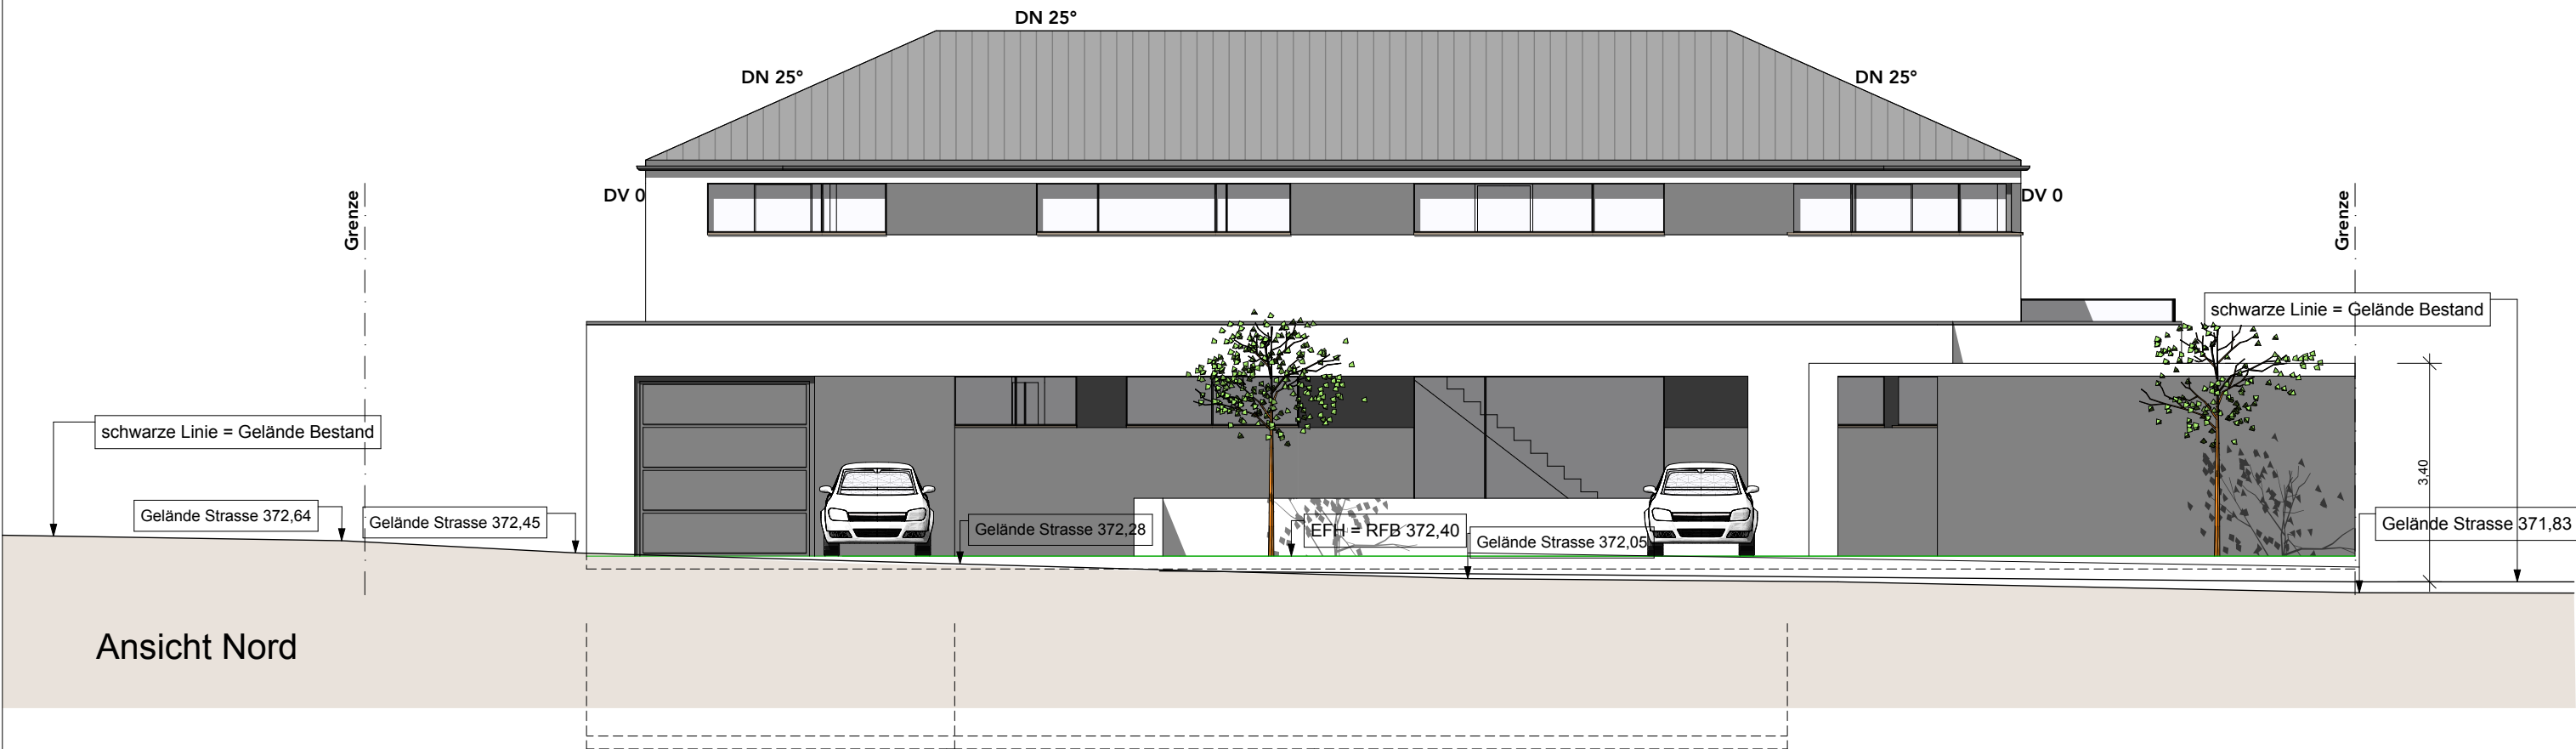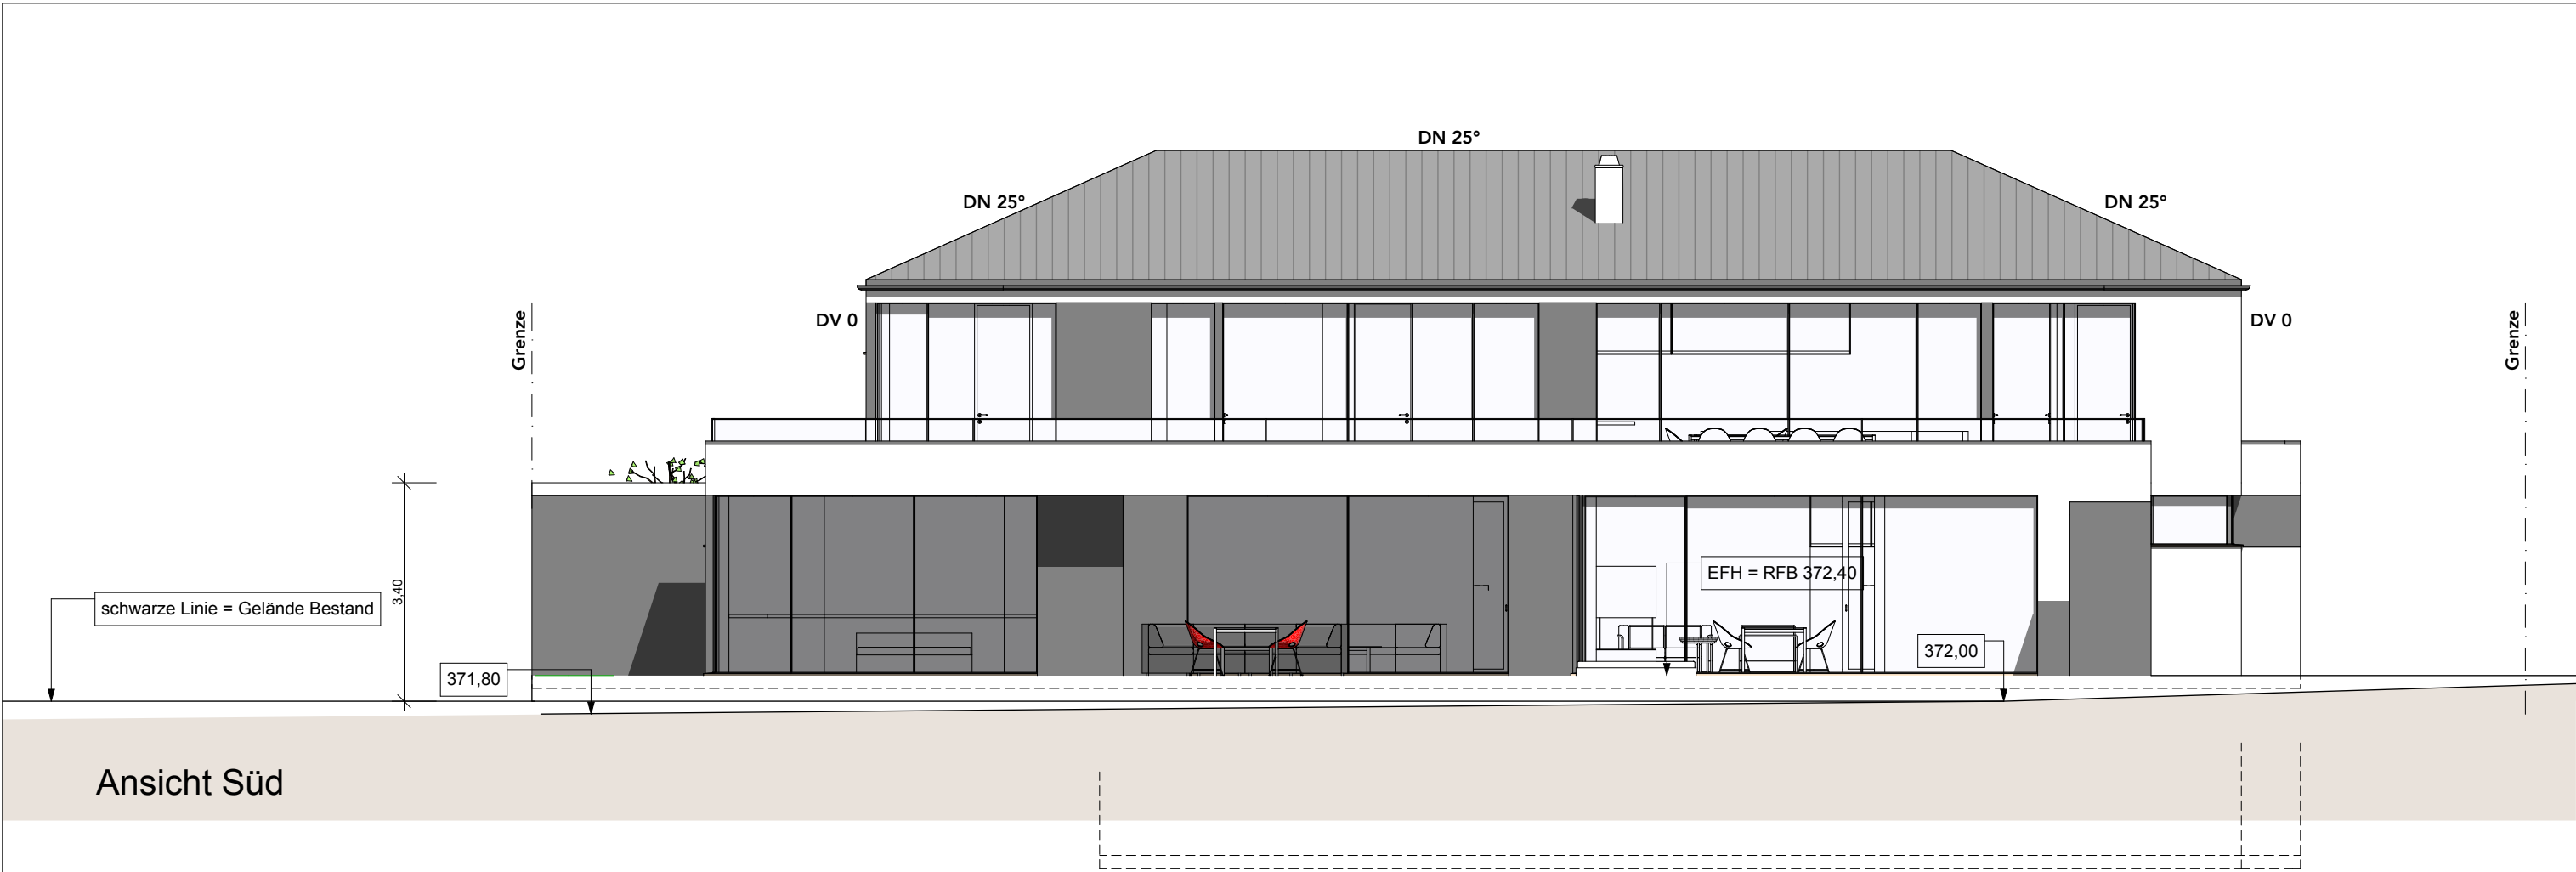

Udo Neugebauer Architekturbüro			
Ludwigstraße 10, 73235 Weilheim Teck, Telefon 07023 6011 Fax 6013 Mail: Udo-Neugebauer@t-online.de			
Bauherr:	Bosiljka Bozic und Stanislav Bozic Gaußstrasse 31, 73230 Kirchheim unter Teck		
Projekt:	Neubau EFH Weiler Schafhof 10 in 73230 Kirchheim unter Teck		
Zeichnung:	Ansichten Nord und Süd Baugesuch		
Datum: 22.02.2021	Bearbeiter: UN	Plan Nr: B 04	Masstab: M. 1:100
Unterschrift Bauherr:		Unterschrift Architekt:	

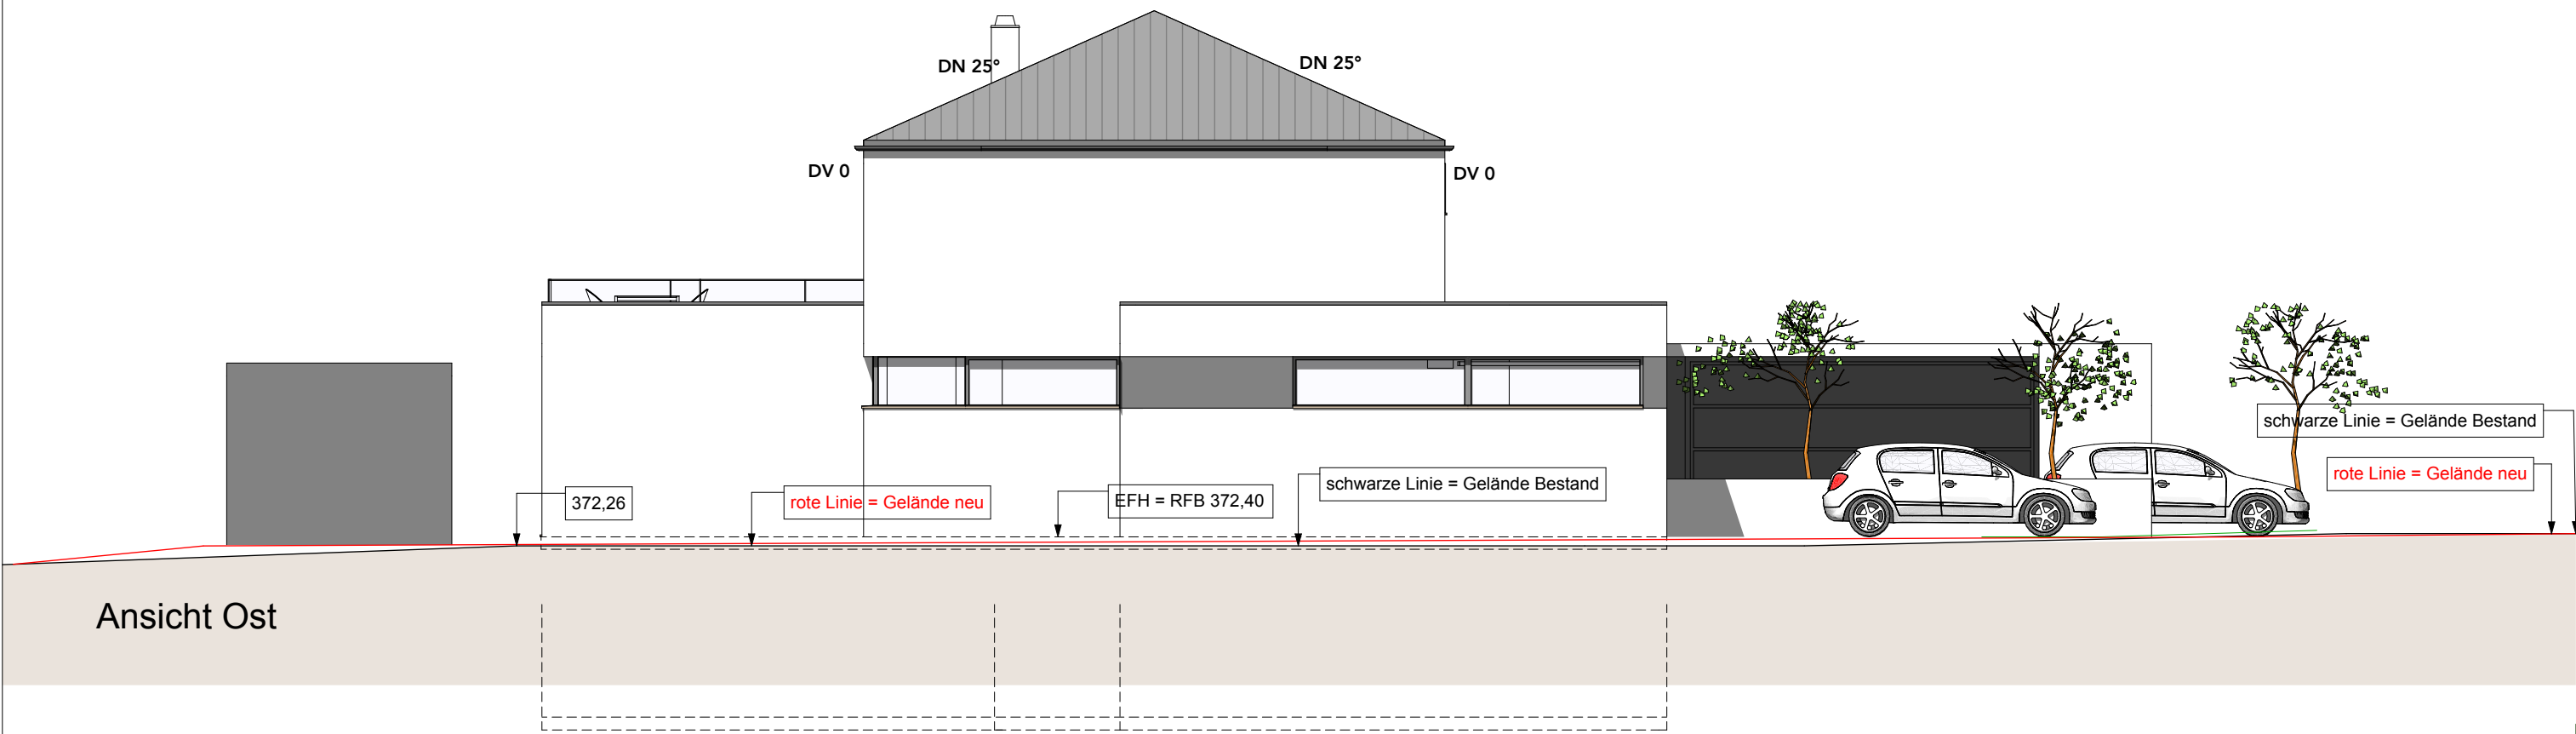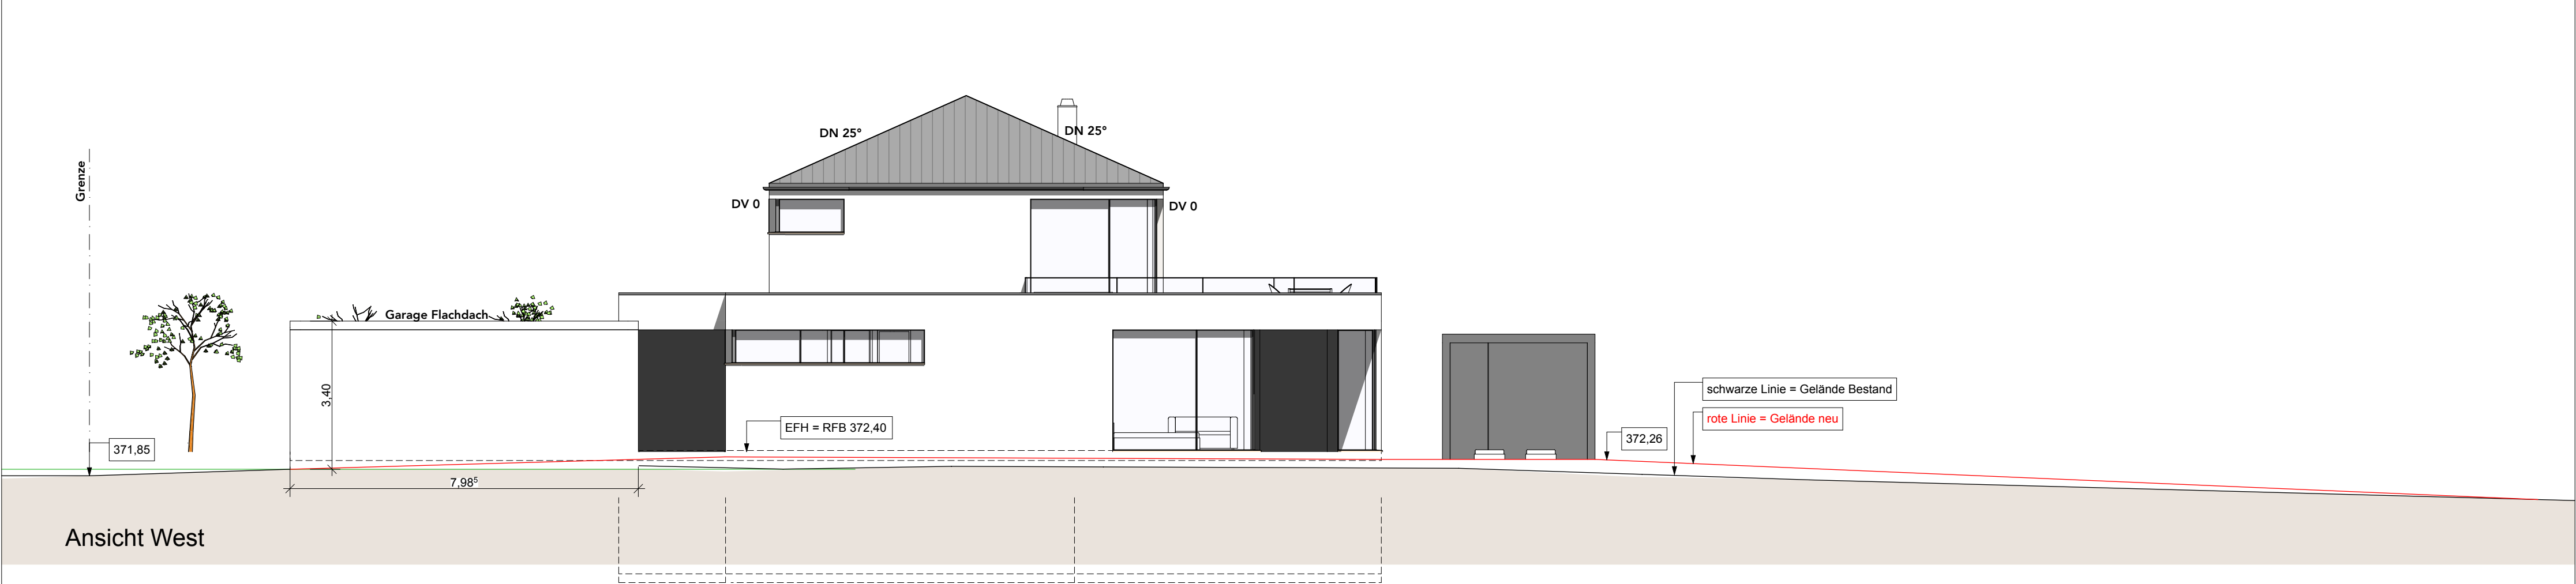

Udo Neugebauer Architekturbüro			
Ludwigstraße 10, 73235 Weilheim Teck, Telefon 07023 6011 Fax 6013 Mail: Udo-Neugebauer@t-online.de			
Bauherr:	Bosiljka Bozic und Stanislav Bozic Gaußstrasse 31, 73230 Kirchheim unter Teck		
Projekt:	Neubau EFH Weiler Schafhof 10 in 73230 Kirchheim unter Teck		
Zeichnung:	Ansichten West und Ost Baugesuch		
Datum: 22.02.2021	Bearbeiter: UN	Plan Nr: B 05	Masstab: M. 1:100
Unterschrift Bauherr:		Unterschrift Architekt:	