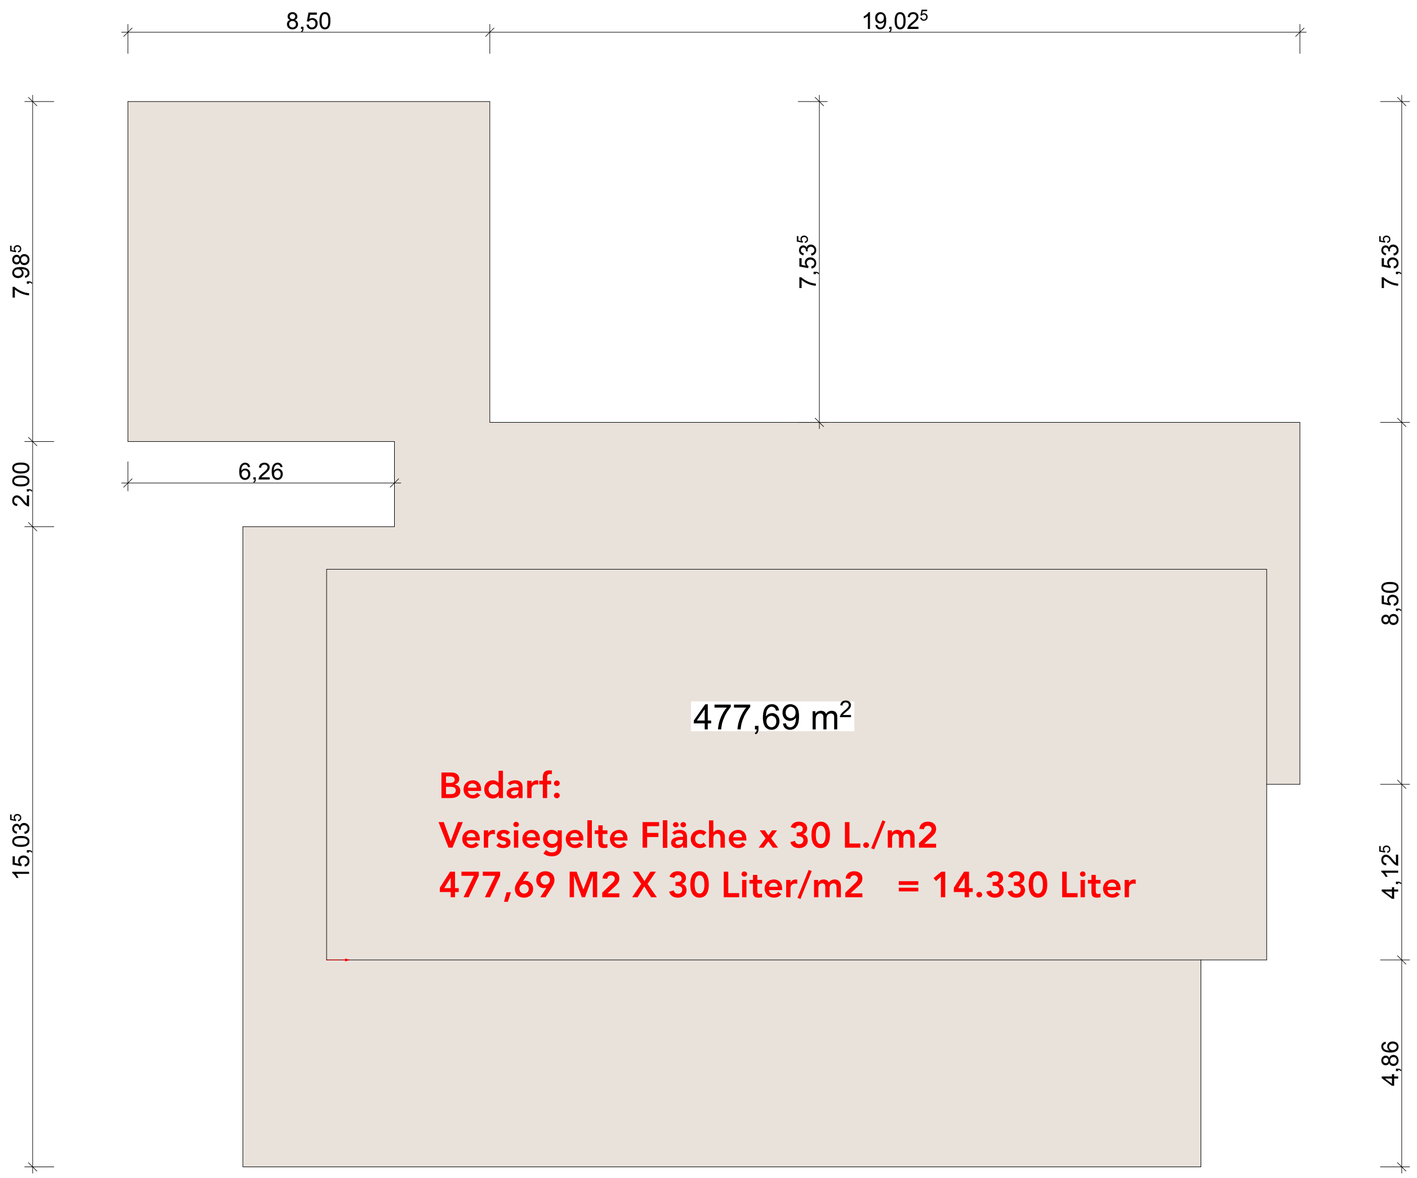
8,50
19,025
7,985
7,535
7,535
2,00
6,26
15,035
8,50
4,125
4,86
477,69 m2
Bedarf:
Versiegelte Fläche x 30 L./m2
477,69 M2 X 30 Liter/m2 = 14.330 Liter

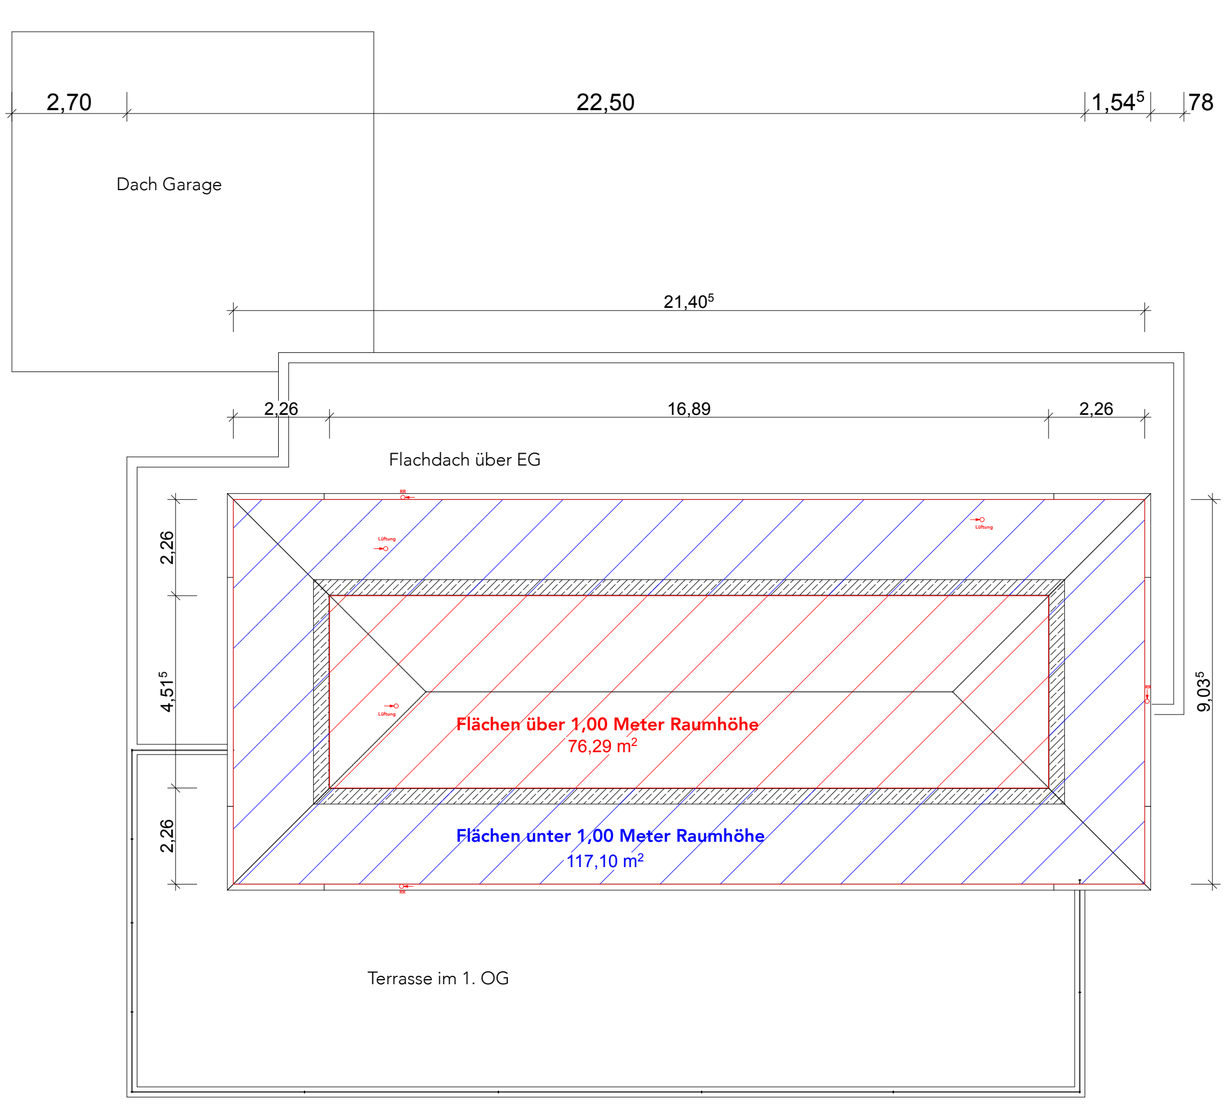
2,70
22,50
1,545
78
Dach Garage
21,405
2,26
16,89
2,26
Flachdach über EG
2,26
4,515
2,26
9,035
Flächen über 1,00 Meter Raumhöhe
76,29 m2
Flächen unter 1,00 Meter Raumhöhe
117,10 m2
Terrasse im 1. OG