
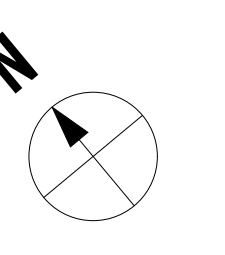


Seestrasse

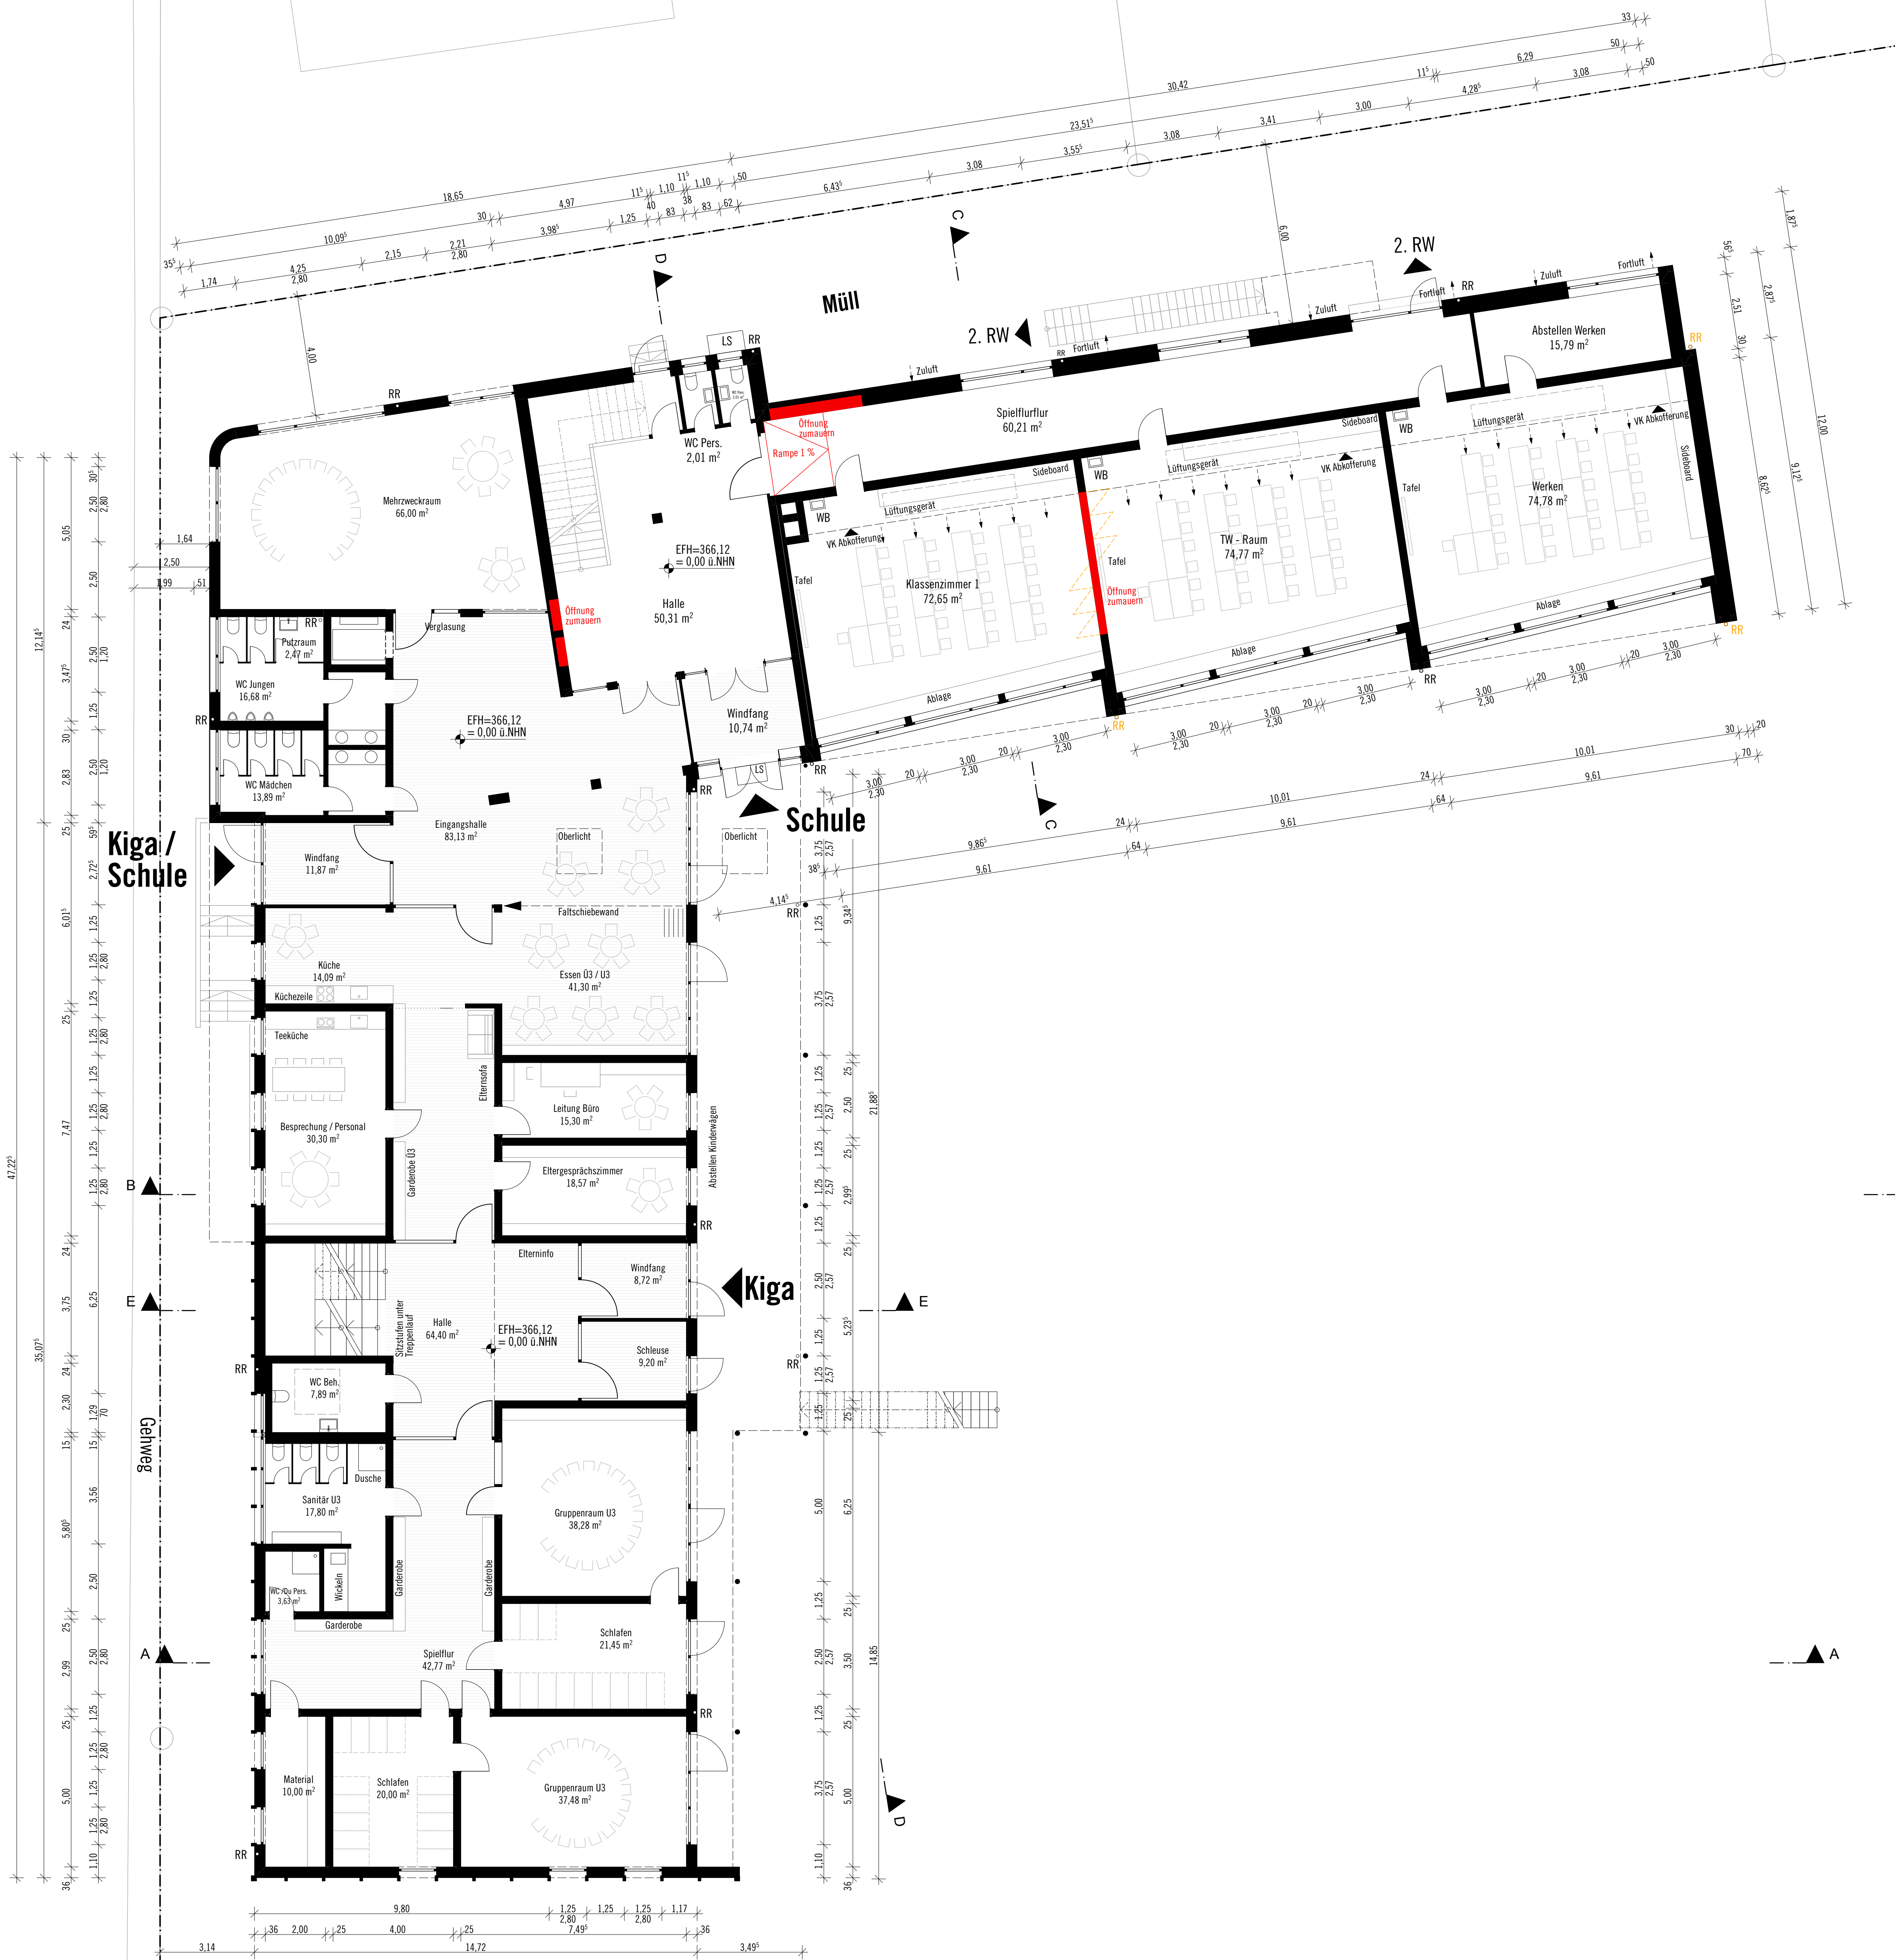

BAUVORABEN			
Bildungshaus Nabern SeesträÙe 7, Nabern 73230 Kirchheim unter Teck			
BAUHERR:			
Stadt Kirchheim unter Teck Marktstraße 14 73230 Kirchheim unter Teck			
PLANVERFASSER:			
KILTZ KAZMAIER ARCHITEKTEN BERTHOLD KILTZ · NORBERT KAZMAIER · 1. STUFE: 89-49 99-0 HORNSTRASSE 12 · 73539 KIRCHHEIM/TECK · 07141 89-9910 INFORMATION@KILTZKAZMAIER.DE			
ENTWURFSPLANUNG:			Plannummer:
Erdgeschoss			
MAßSTAB:	PLANGRÖÙE:	GEZ.:	DATUM:
1:100	DIN A0		13.03.21