
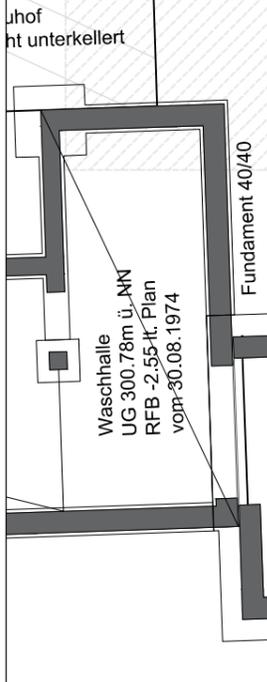
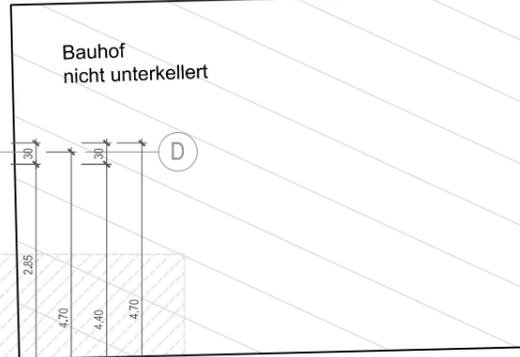


Anlage 1 zur Sitzungsvorlage GR/2021/074 (ö)

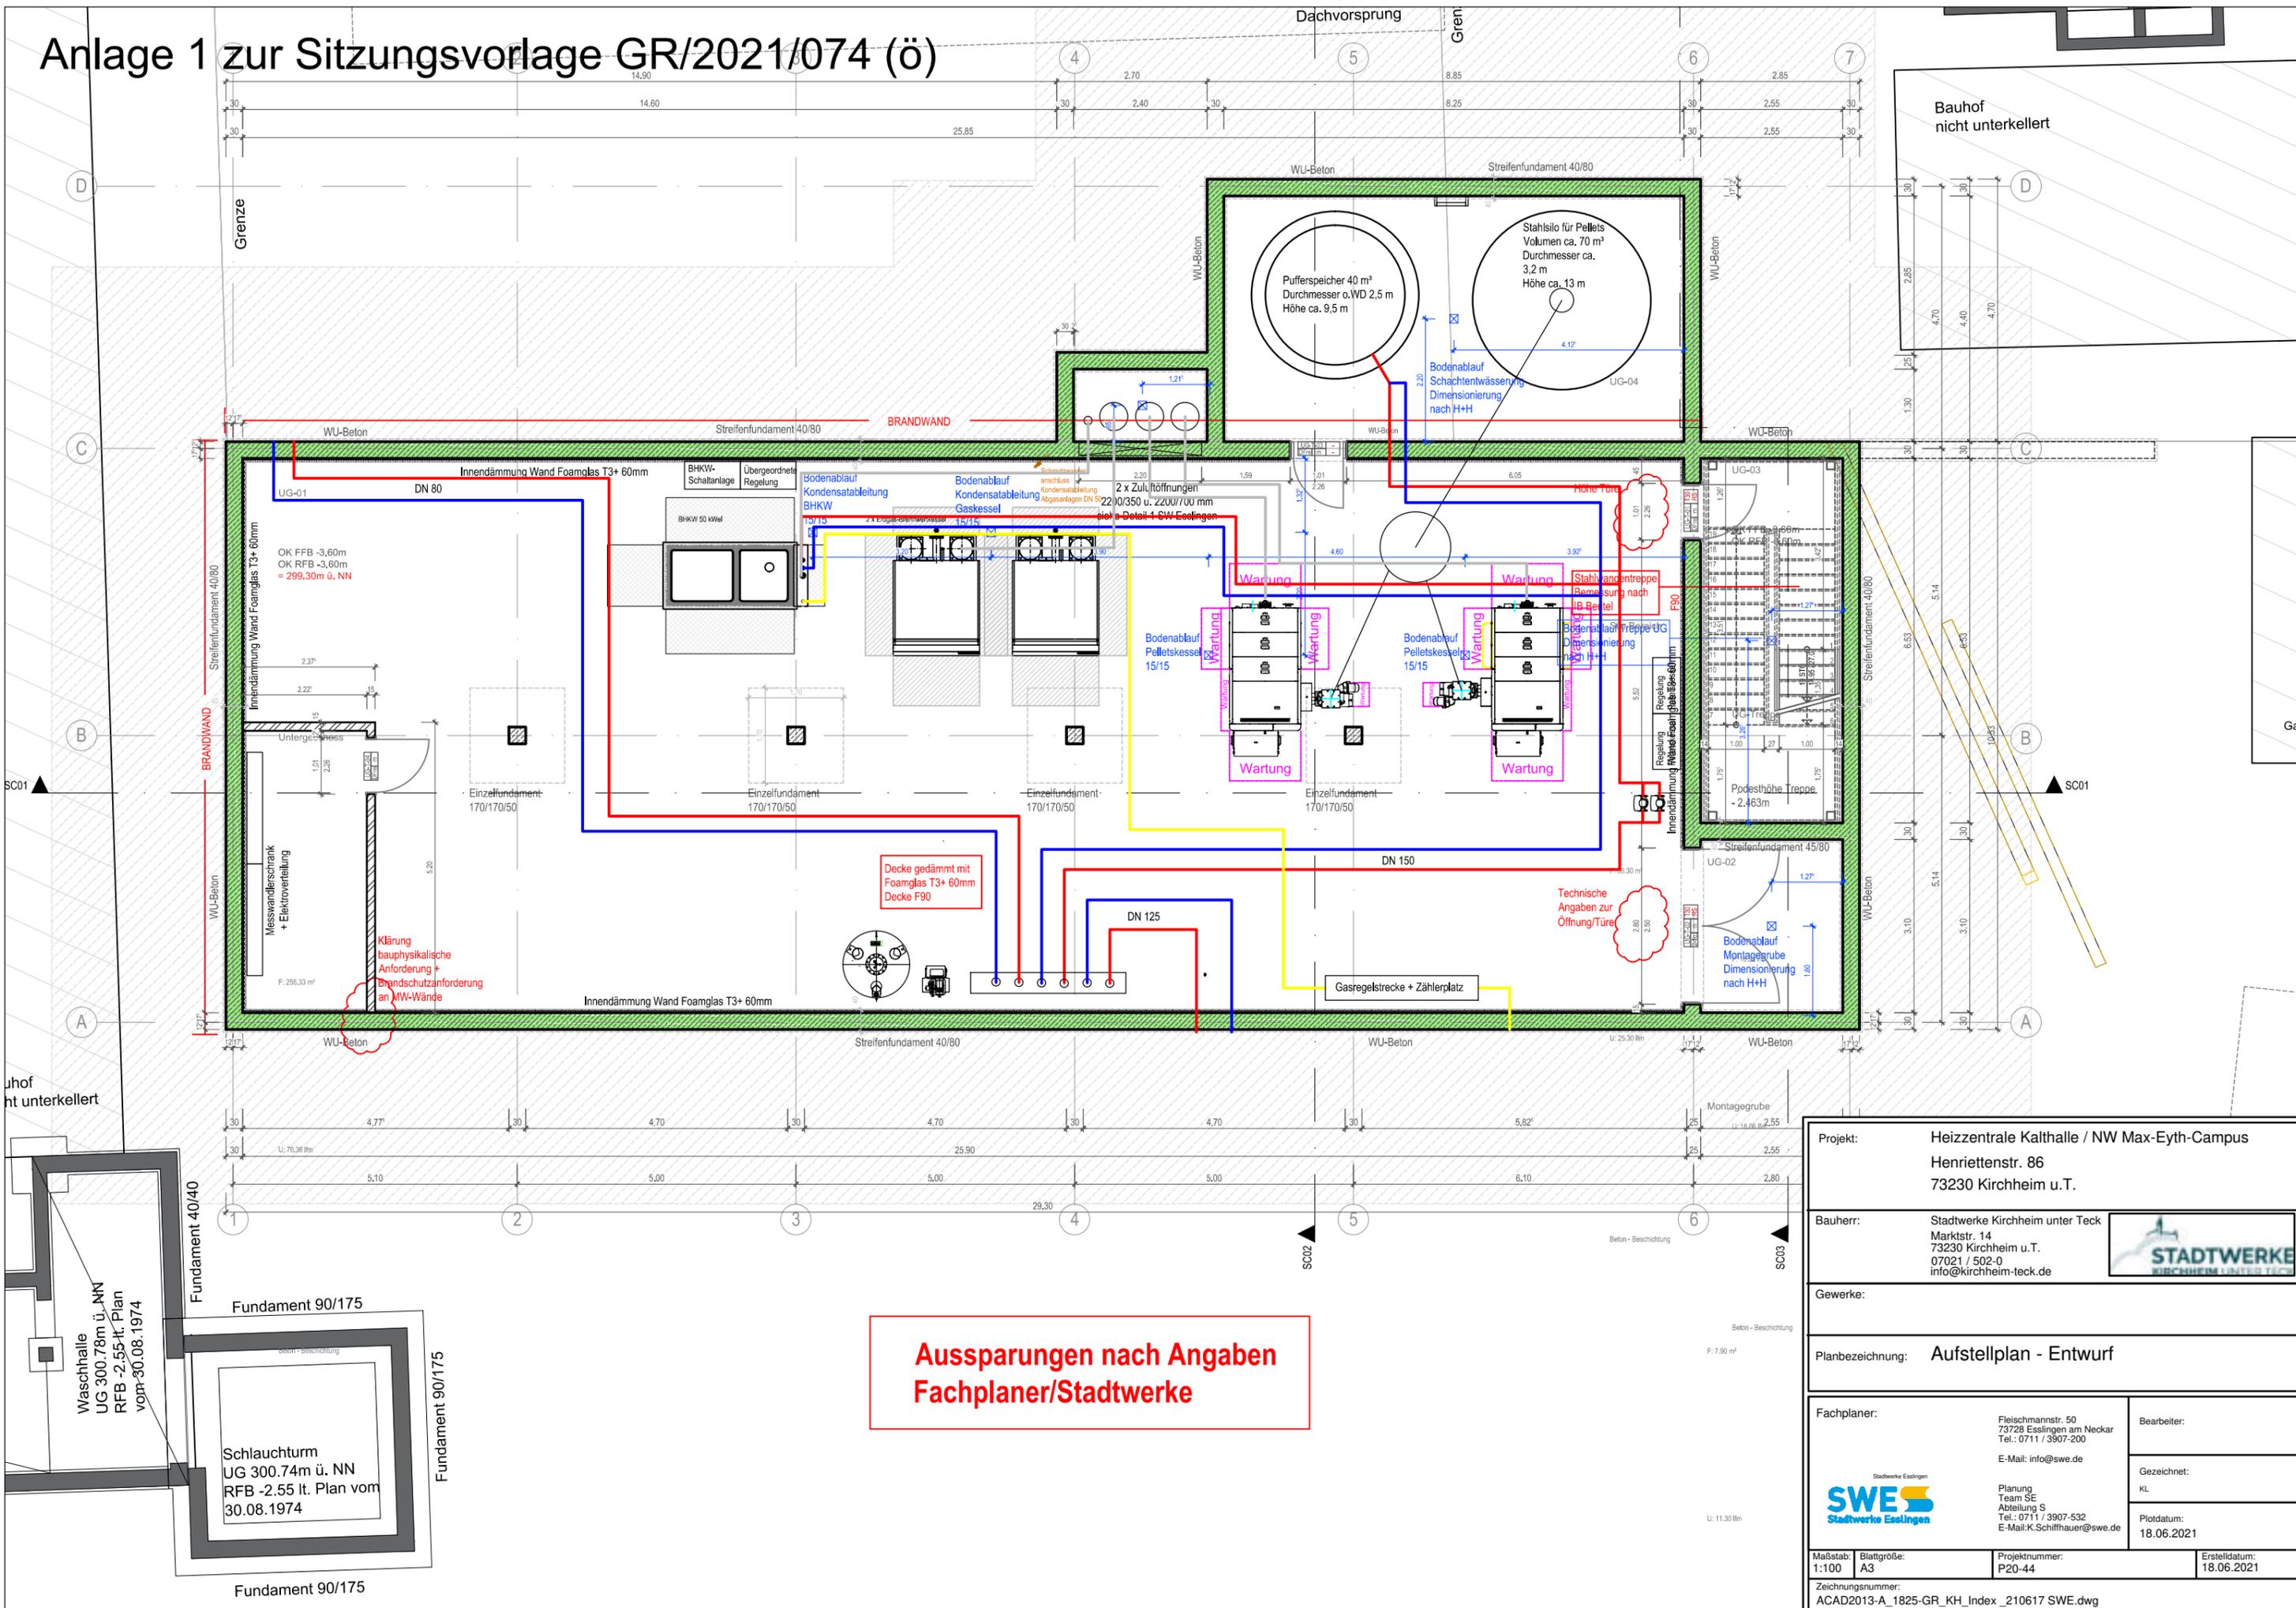

**Aussparungen nach Angaben
Fachplaner/Stadtwerke**

Projekt: Heizzentrale Kalthalle / NW Max-Eyth-Campus Henriettenstr. 86 73230 Kirchheim u.T.	
Bauherr: Stadtwerke Kirchheim unter Teck Marktstr. 14 73230 Kirchheim u.T. 07021 / 502-0 info@kirchheim-teck.de	
	
Gewerke:	
Planbezeichnung: Aufstellplan - Entwurf	
Fachplaner: Fleischmannstr. 50 73728 Esslingen am Neckar Tel.: 0711 / 3907-200 E-Mail: info@swe.de	Bearbeiter:
	Gezeichnet: KL
	Plotdatum: 18.06.2021
Maßstab: 1:100	Blattgröße: A3
Projektnummer: P20-44	Erstelldatum: 18.06.2021
Zeichnungsnummer: ACAD2013-A_1825-GR_KH_Index_210617 SWE.dwg	