Anlage 3 zur Sitzungsvorlage OROE/2021/004 (ö)

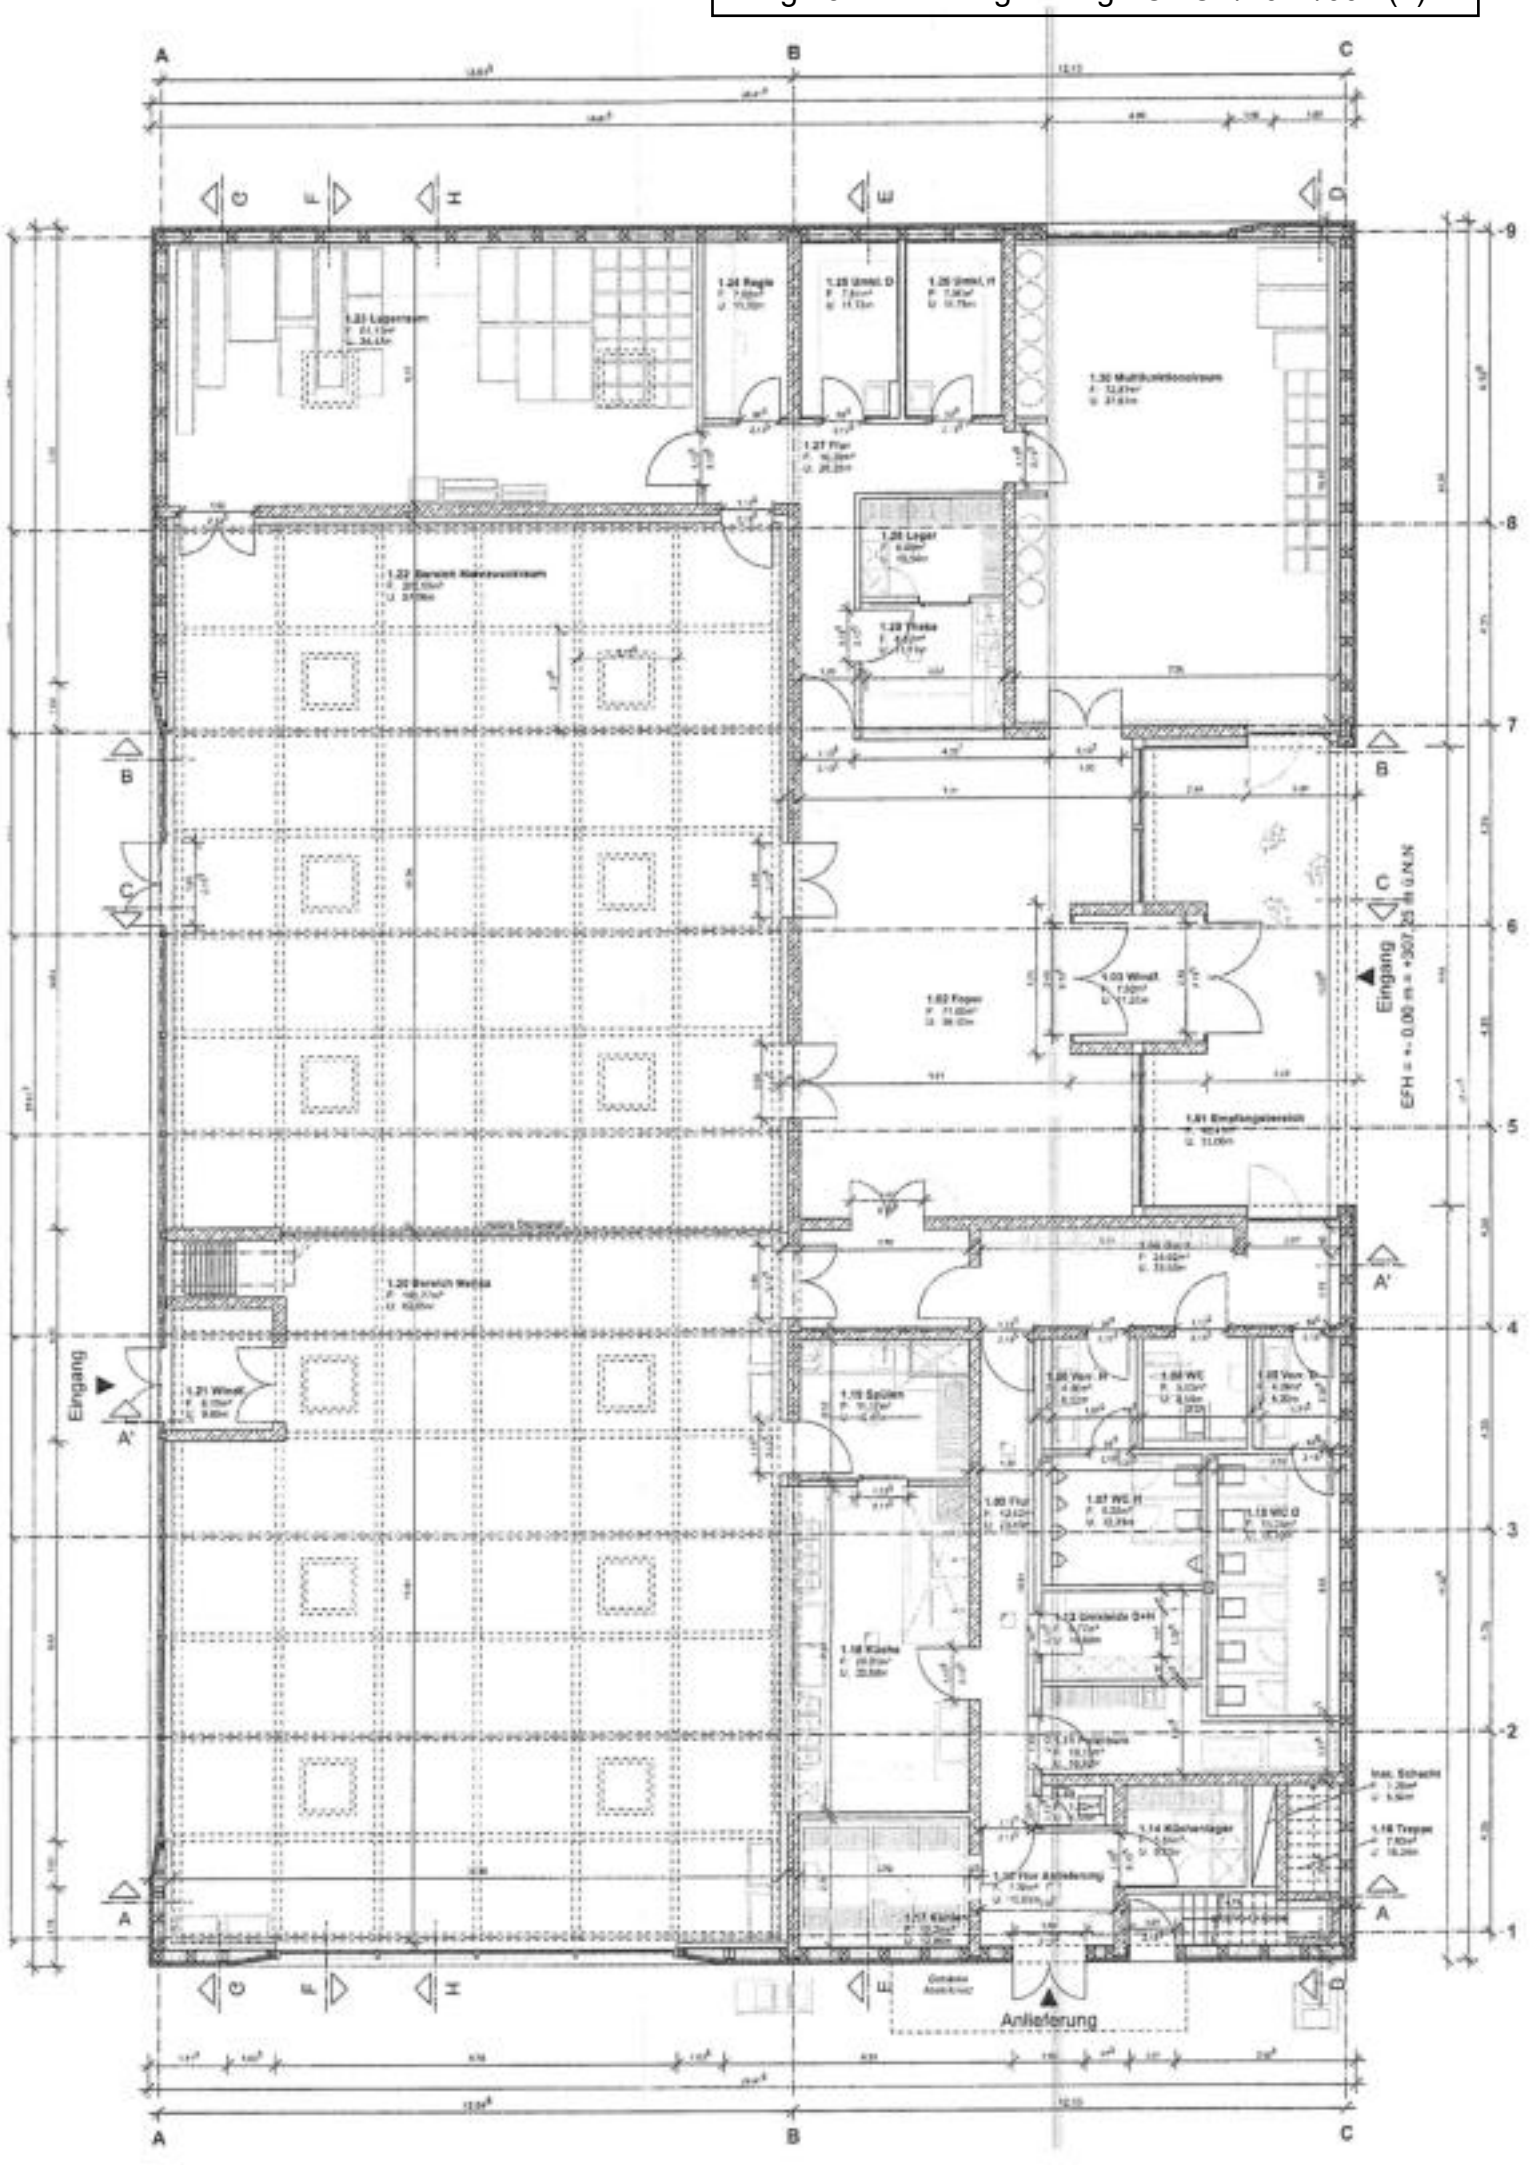

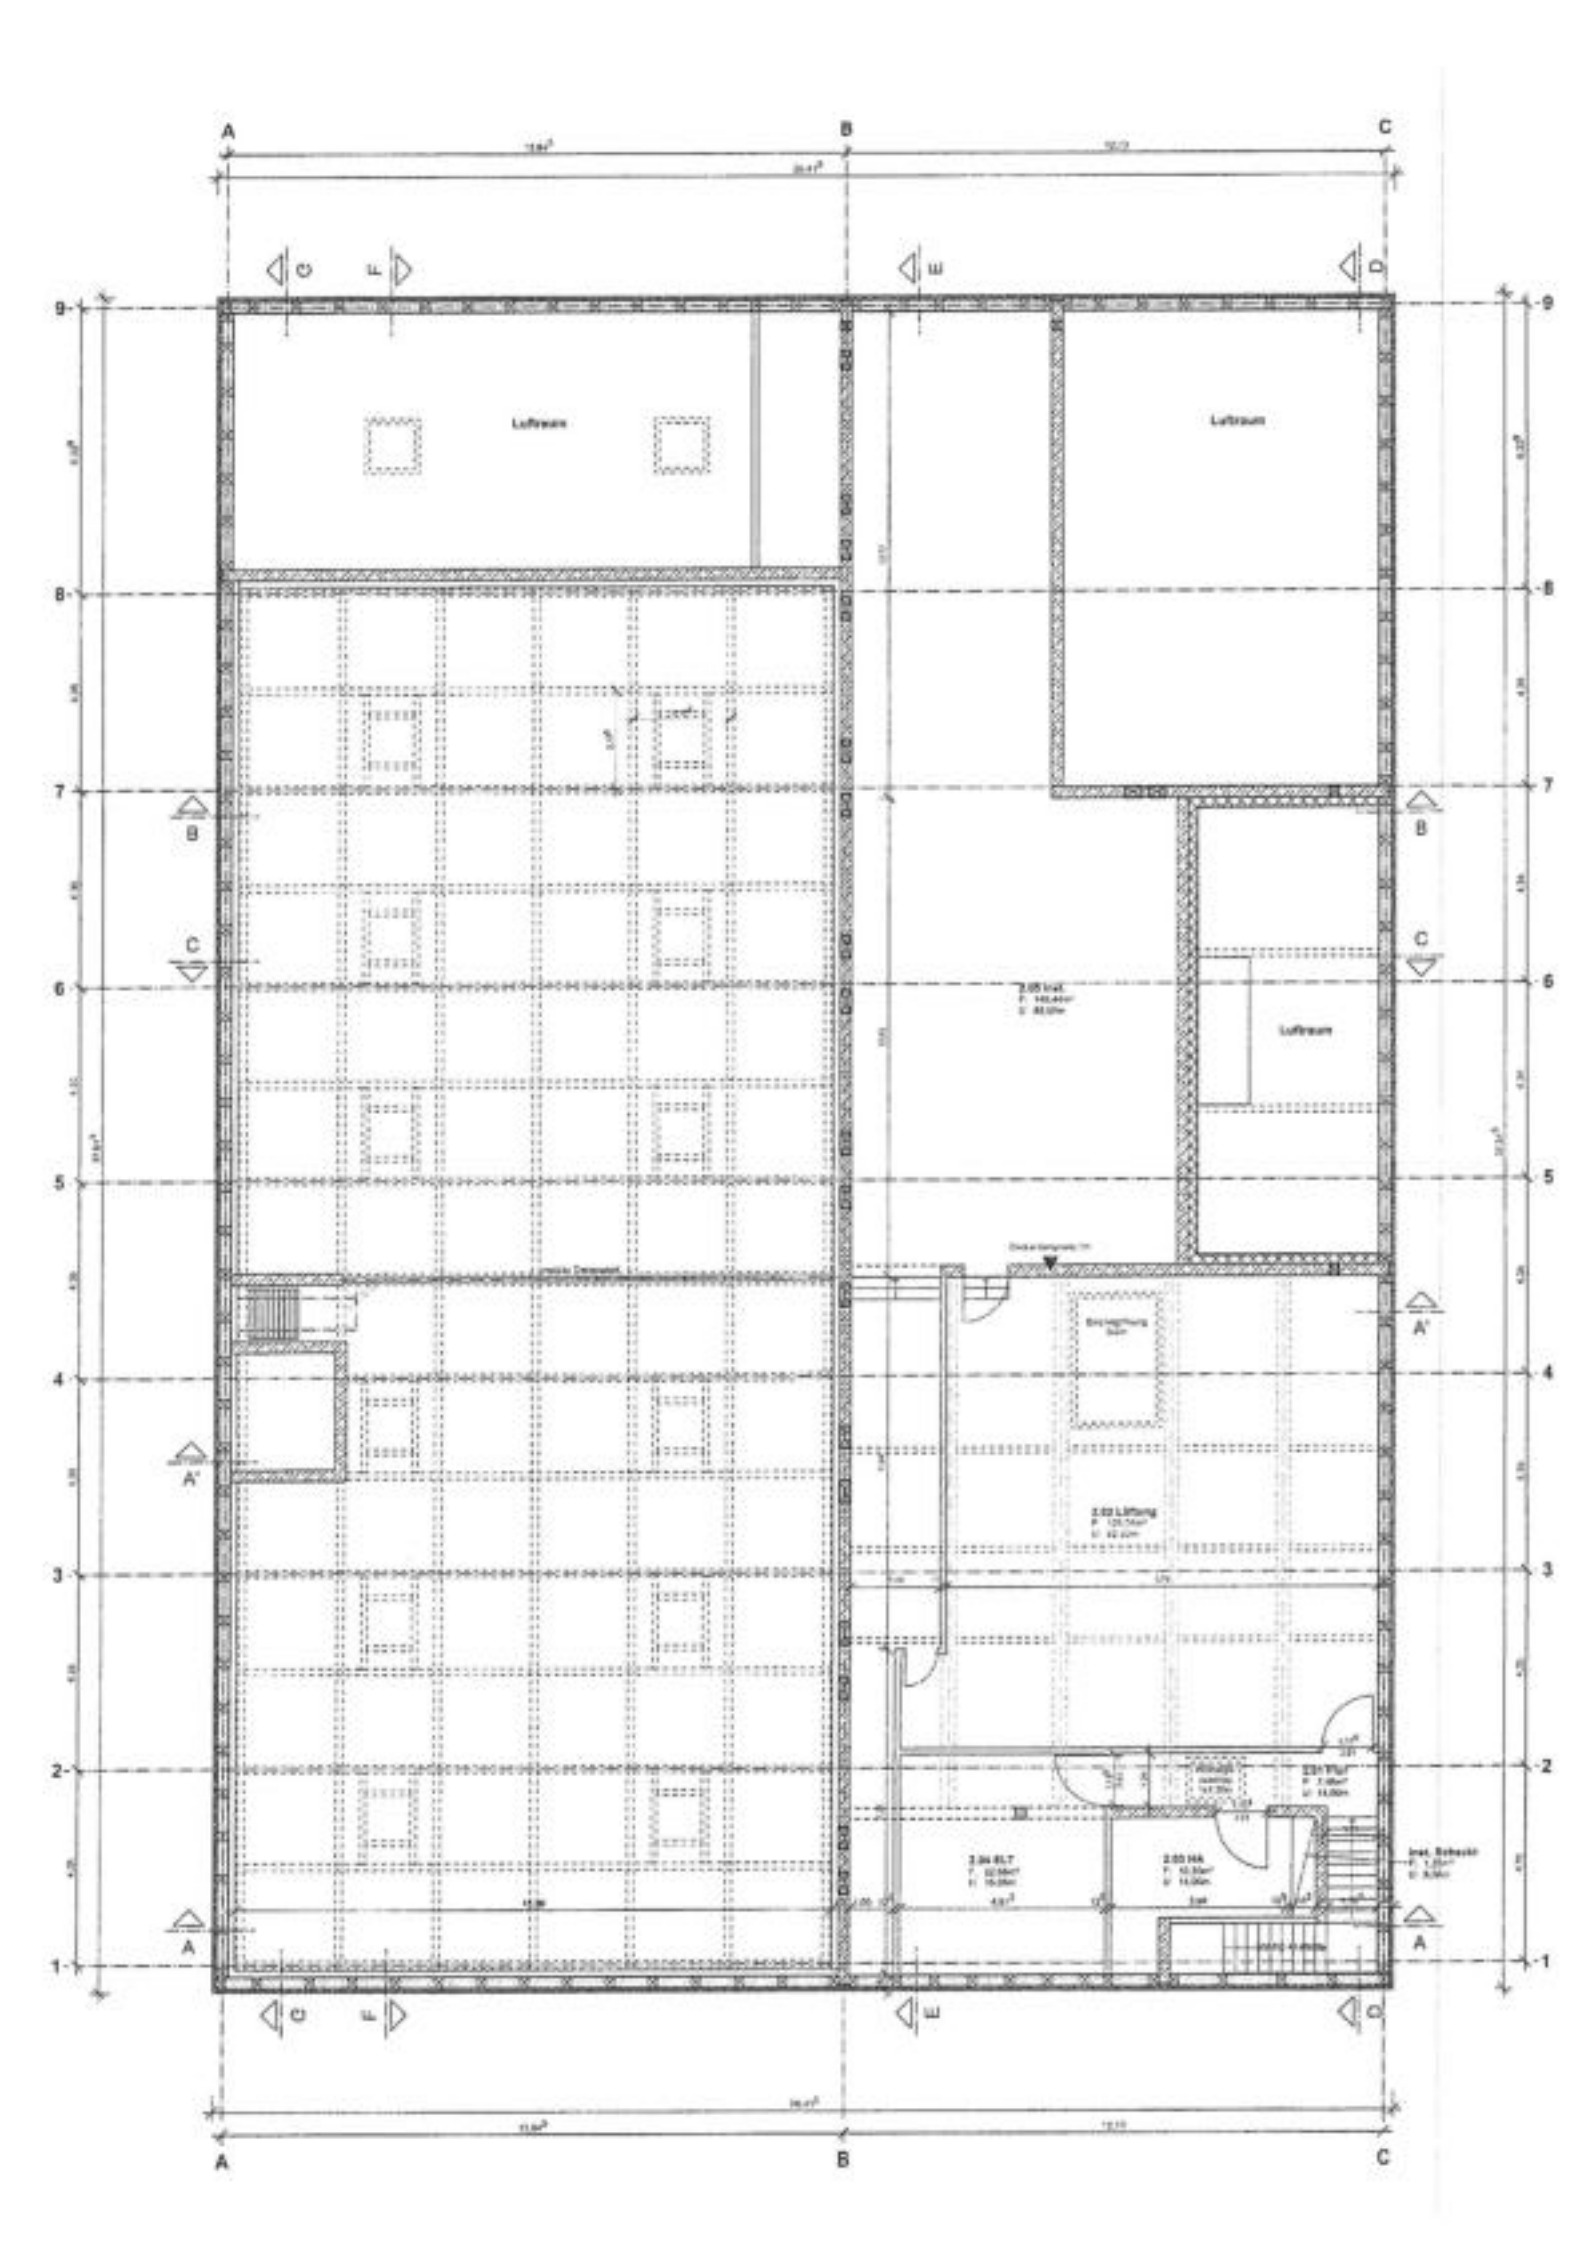
A
B
C
Luftraum
Luftraum
Luftraum
2.05 Kel.
2.03 Lüftung
2.04 EL7
2.03 HA
Kel. Schacht
1
2
3
4
5
6
7
8
9