


Anlage 1 zu  
GR/2021/137  
beispielhafter  
Grundriss

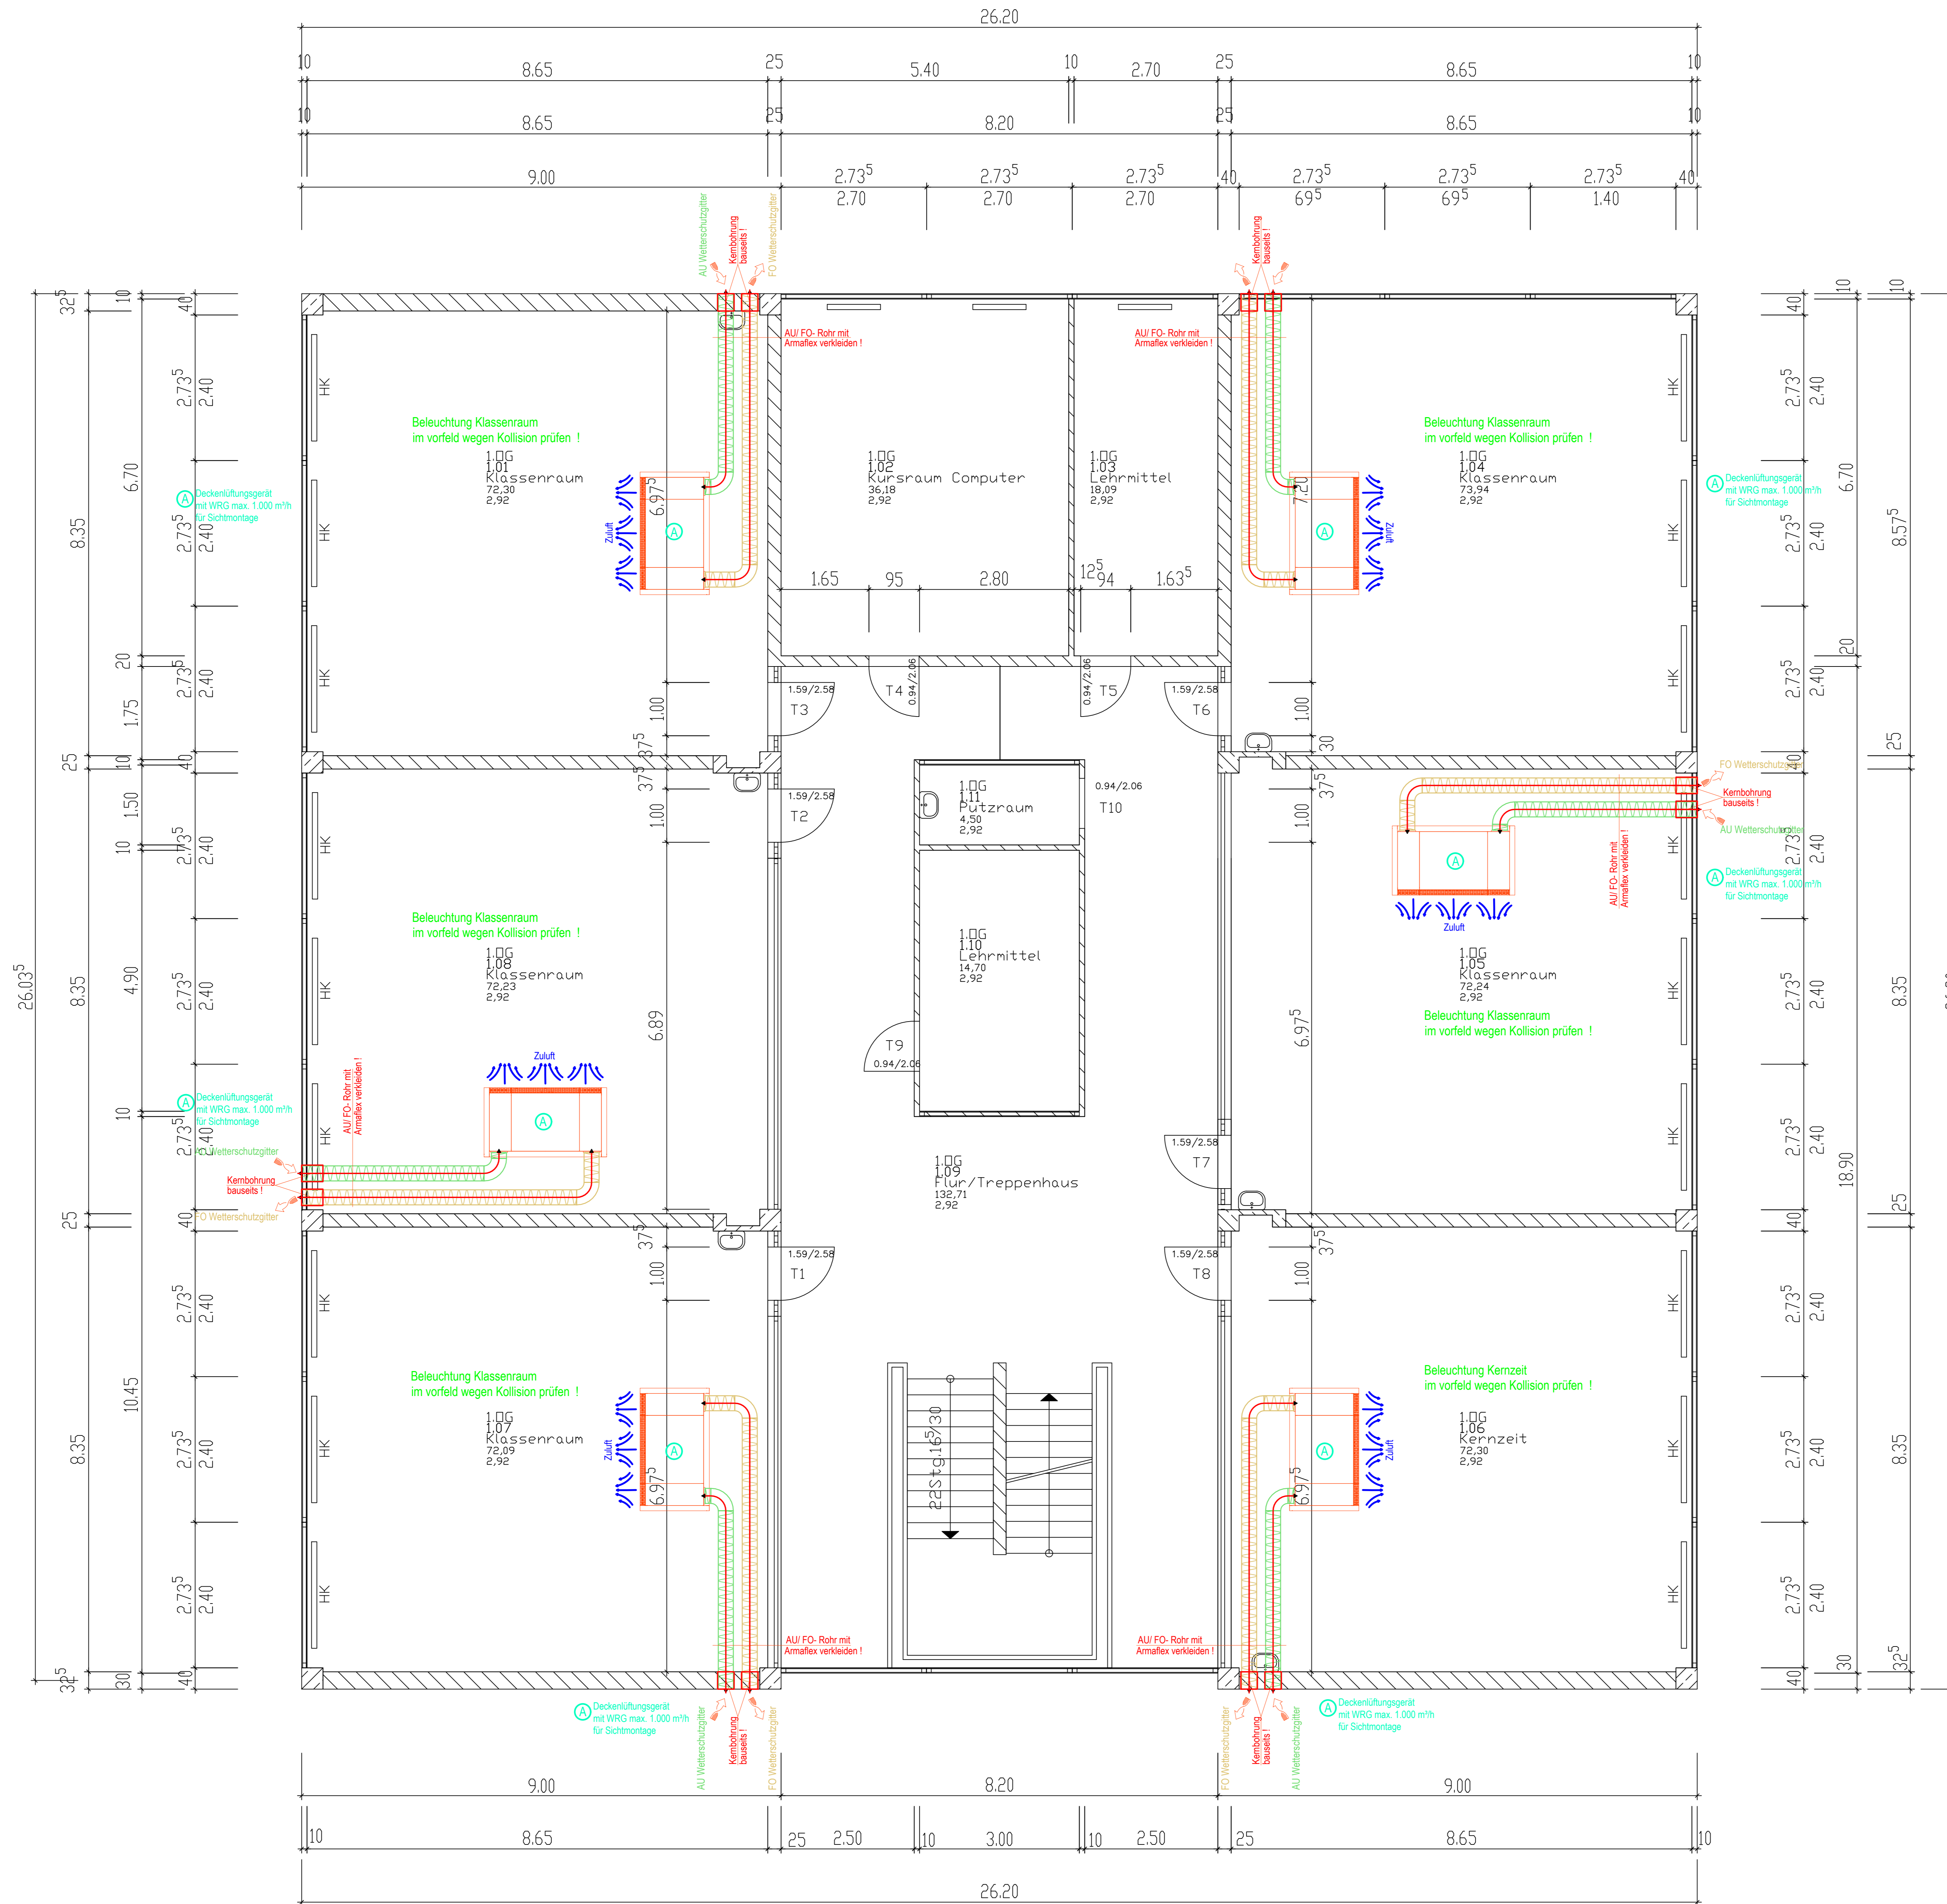

Legende: Lüftung

- AU AUSSENLUFT
- FO FORTLUFT
- ZU ZULUFT
- AB ABLUFT

PLANAUSGABE: H+H Planungs GmbH									
Datum	Erstellt	Erstellt	Gezeichnet	Prüfer	Prüfer	Prüfer	Prüfer	Prüfer	Prüfer
10.09.2021									

VORABZUG

ENTWURF LÜFTUNG 1. OBERGESCHOSS E. M. -SCHULE NEUBAU	
BAUVORHABEN	Nachrüstung Lüftungsgeräte in Klassen- räumen, Eduard-Mörke-Schule Ötlingen
BAUHERR	Stadt Kirchheim unter Teck Marktstr. 14 73230 Kirchheim unter Teck
ARCHITEKT	
FACHPLANNER	H+H Planungs GmbH Otto-Hahn-Weg 10 / 73066 Uhingen Tel. 07161/9886481 - Fax 9886489 E-MAIL: info@hplus-planung.de Internet: www.hplus-planung.de
PLANSTAND	DATUM: 07.09.2021 MASSTAB: 1:50 PLANNR: 448 INDEX: P-03.N GEZEICHNET: Hagmannl' Wick GEÄNDERT: