

Seestrass

Gehweg Asphalt

Kiga / Schule

Gehweg Asphalt

A

10

09

08


11

12

13

14

15

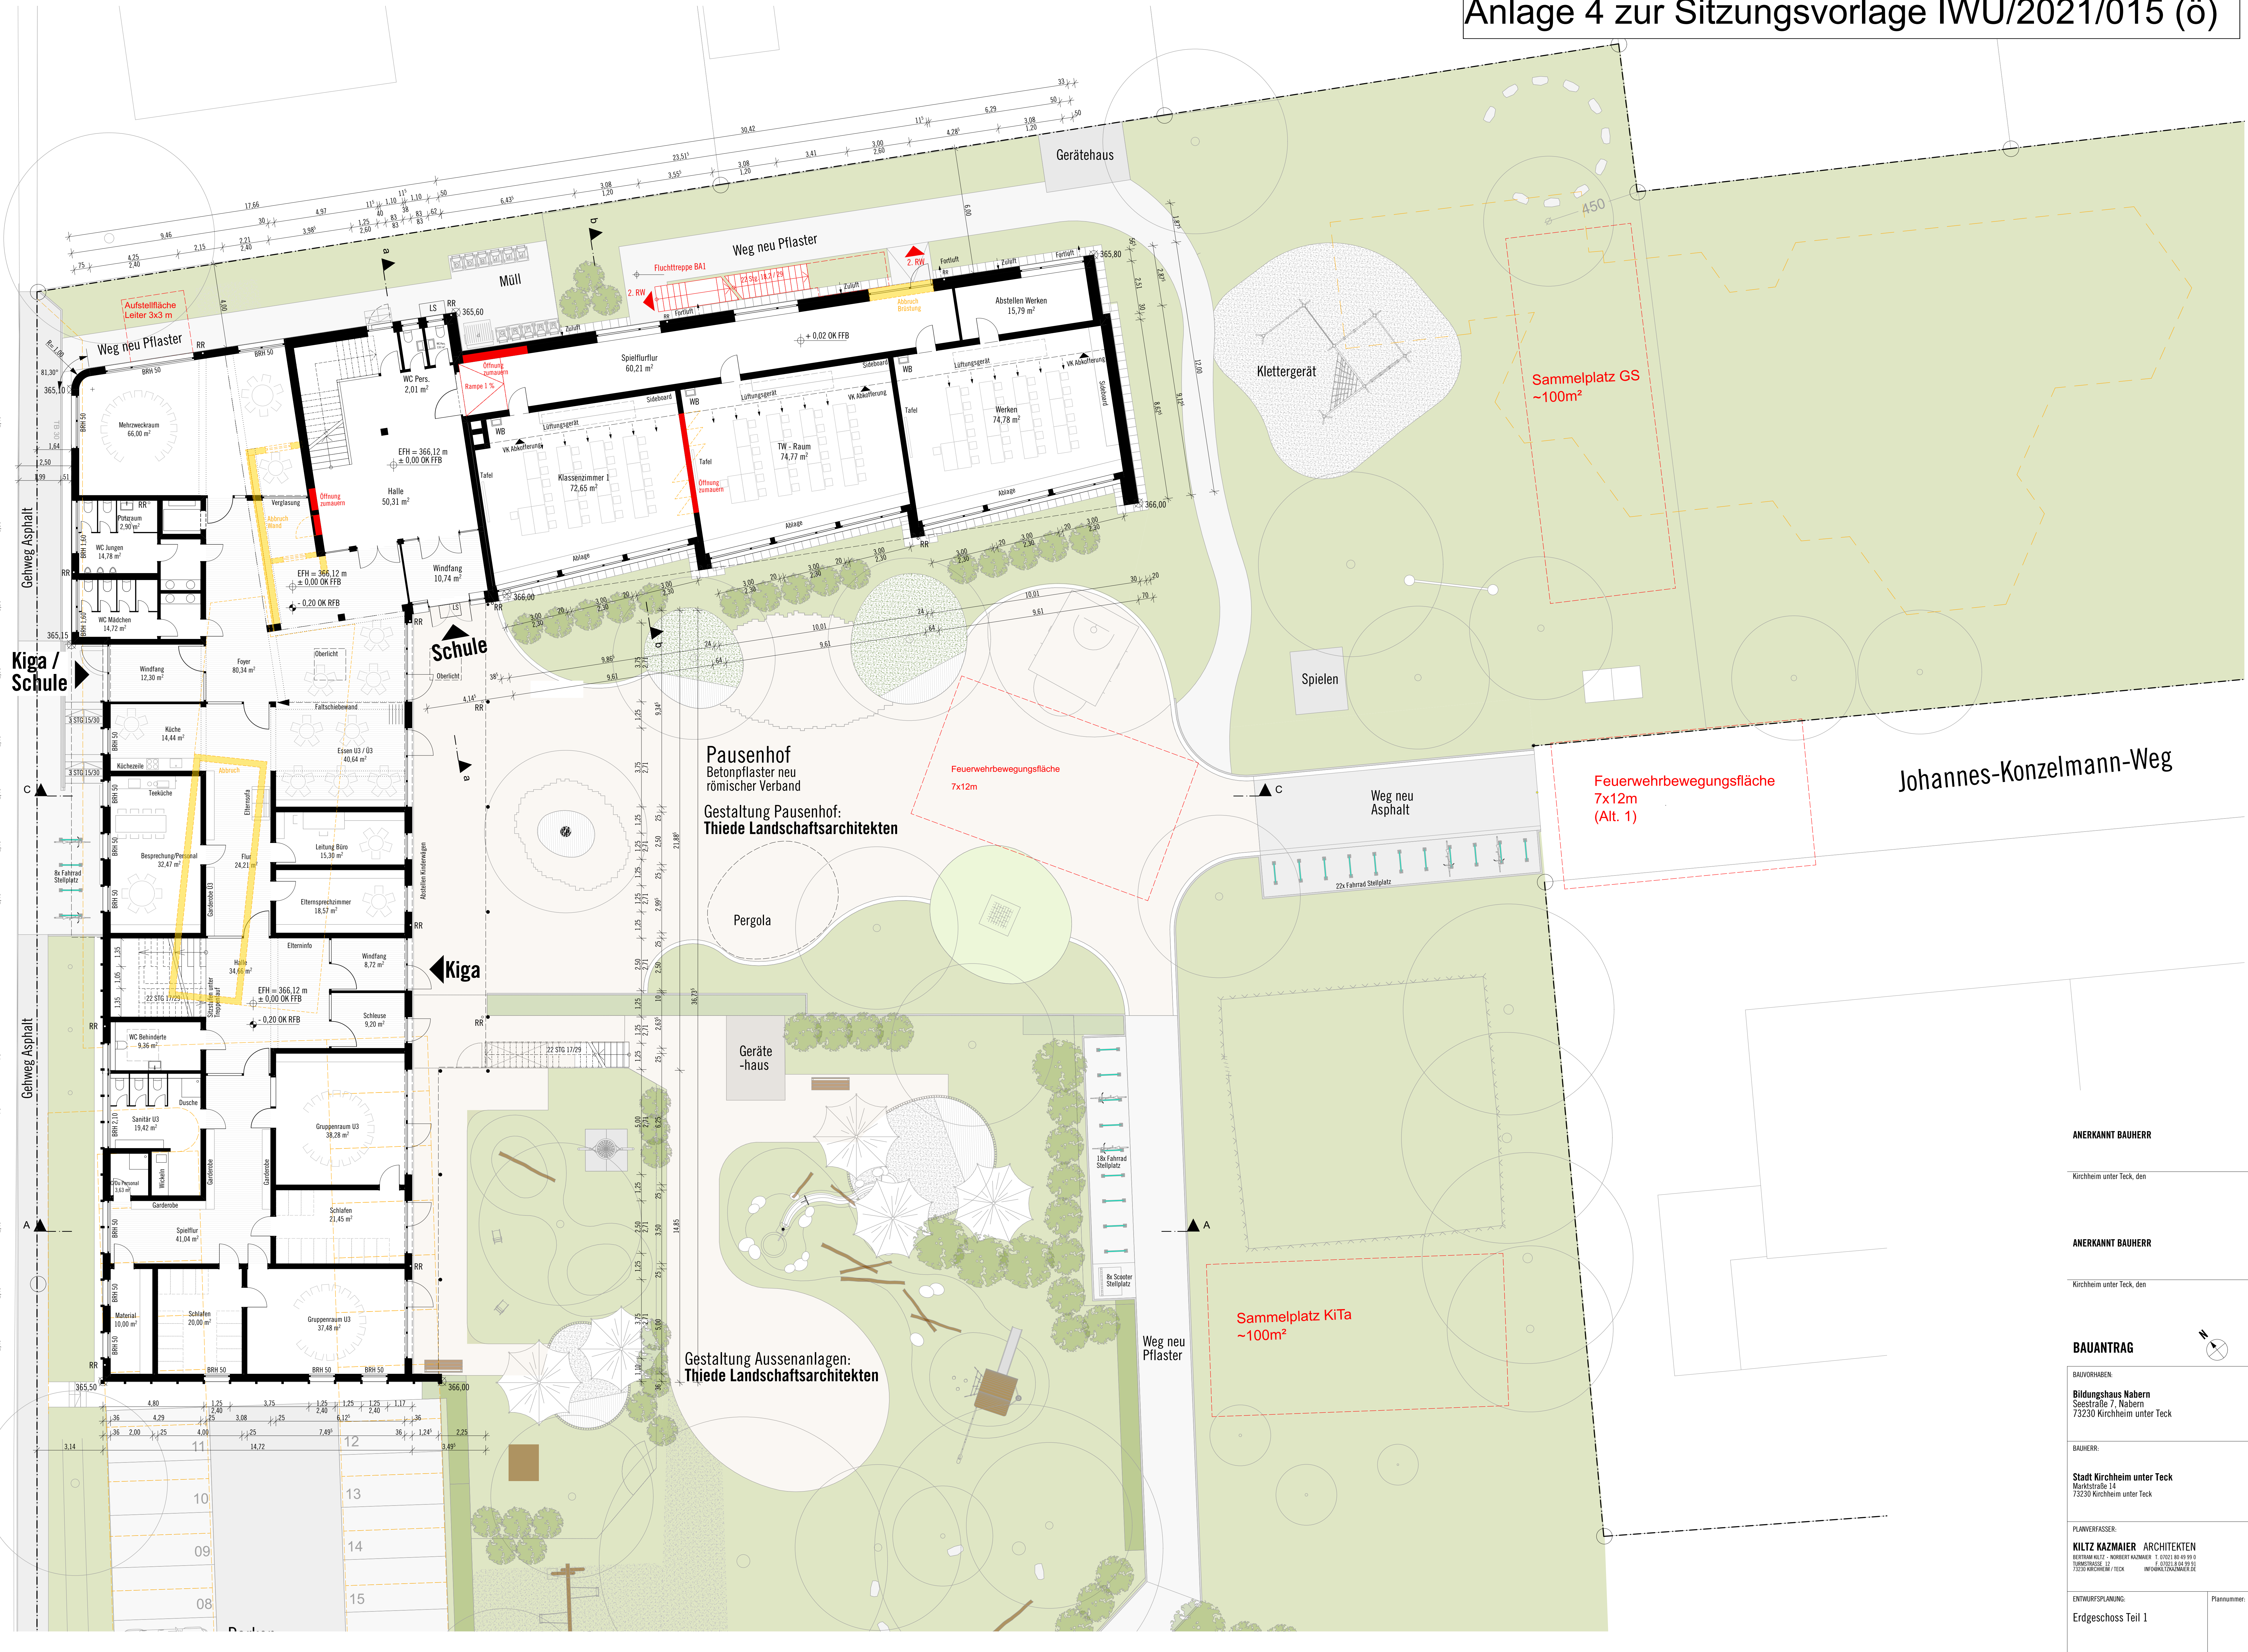

Pausenhof
 Betonpflaster neu
 römischer Verband
 Gestaltung Pausenhof:
 Thiede Landschaftsarchitekten

Gestaltung Aussenanlagen:
 Thiede Landschaftsarchitekten

ANERKANNT BAUHERR

Kirchheim unter Teck, den

ANERKANNT BAUHERR

Kirchheim unter Teck, den

BAUANTRAG

BAUVORHABEN:

Bildungshaus Nöbern
 Seestrass 7, Nöbern
 73230 Kirchheim unter Teck

BAUHERR:

Stadt Kirchheim unter Teck
 Marktstrass 14
 73230 Kirchheim unter Teck

PLANVERFASSEN:

KILTZ KAZMAIER ARCHITEKTEN
 BERTHOLD KILTZ - ROBERT KAZMAIER 1 09221 86-4939 0
 HORNSTRASS 12 NÖBERN 73230 KIRCHHEIM/TECK INFOS@KILTZKAZMAIER.DE

ENTWURFSPLANUNG:


Erdgeschoss Teil 1

MAßSTAB: 1:100

PLANGRÖßE: DIN A0

GEZ.: 1

DATUM: 14.07.21

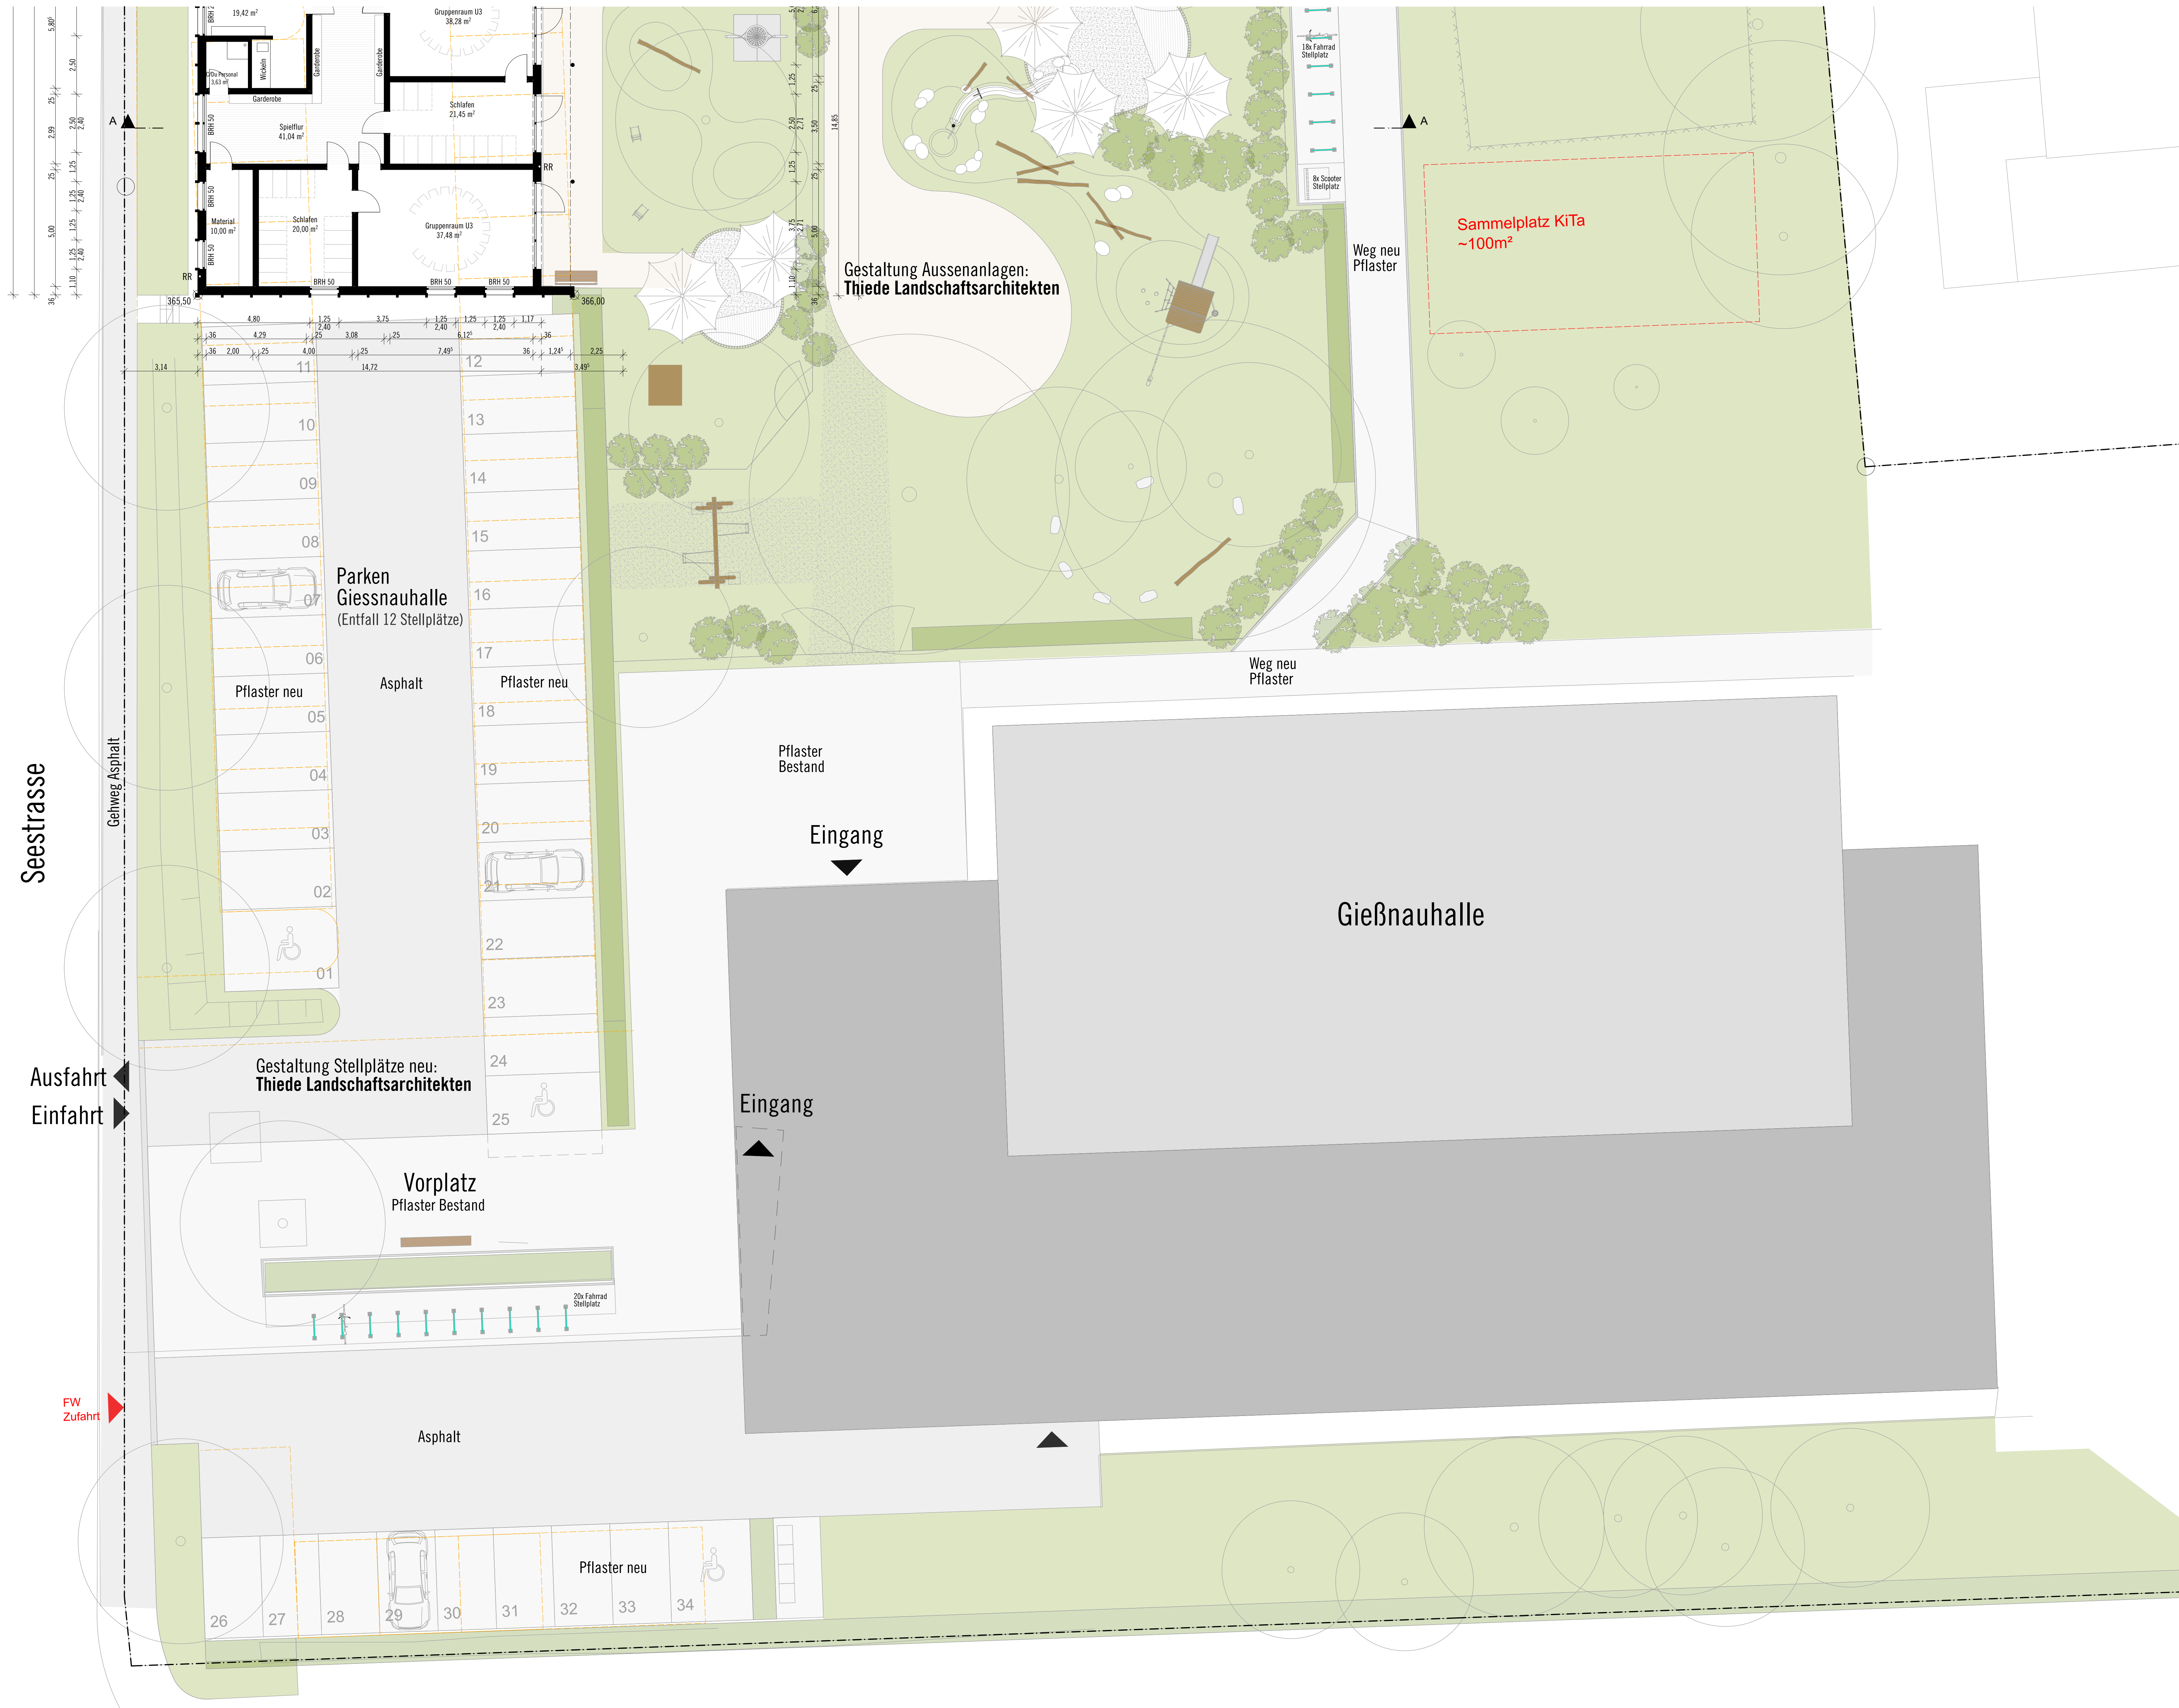

ANERKANNT BAUHERR

Kirchheim unter Teck, den

ANERKANNT BAUHERR

Kirchheim unter Teck, den

BAUANTRAG

BAUVORHABEN:
Bildungshaus Nabern
 SeesträÙe 7, Nabern
 73230 Kirchheim unter Teck

BAUHERR:
Stadt Kirchheim unter Teck
 Marktstraße 14
 73230 Kirchheim unter Teck

PLANVERFASSER:
KILTZ KAZMAIER ARCHITEKTEN
 BERTHARD KILTZ · NORBERT KAZMAIER · 1. STUFE: 04-49 99 0
 HORNSTRASSE 12 · 73530 AROLDINGEN · TEL: 07141 24 99 99
 INFO@KILTZKAZMAIER.DE

ENTWURFSPLANUNG:
 Erdgeschoss Teil 2

MAßSTAB: 1:100 | PLANGRÖÙE: DIN A0 | GEZ.: | DATUM: 14.07.21



ANERKANNT BAUHERR

Kirchheim unter Teck, den

ANERKANNT BAUHERR

Kirchheim unter Teck, den

BAUANTRAG

BAUVORHABEN:
Bildungshaus Nabern
 Speisstraße 7, Nabern
 73230 Kirchheim unter Teck



BAUHERR:
Stadt Kirchheim unter Teck
 Marktstraße 14
 73230 Kirchheim unter Teck

PLANVERFASSEN:
KILTZ KAZMAIER ARCHITEKTEN
 BERTHOLD KILTZ · NORBERT KAZMAIER · 1. STUFE: 04-49 99 0
 HORNSTRASSE 12 · 73539 AROLDINGEN/TECK · 07141 64 99 99

ENTWURFSPLANUNG:
Obergeschoss

Plannummer:

MAßSTAB: 1:100
 PLANGRÖßE: DIN A0
 GEZ.:
 DATUM: 14.07.21

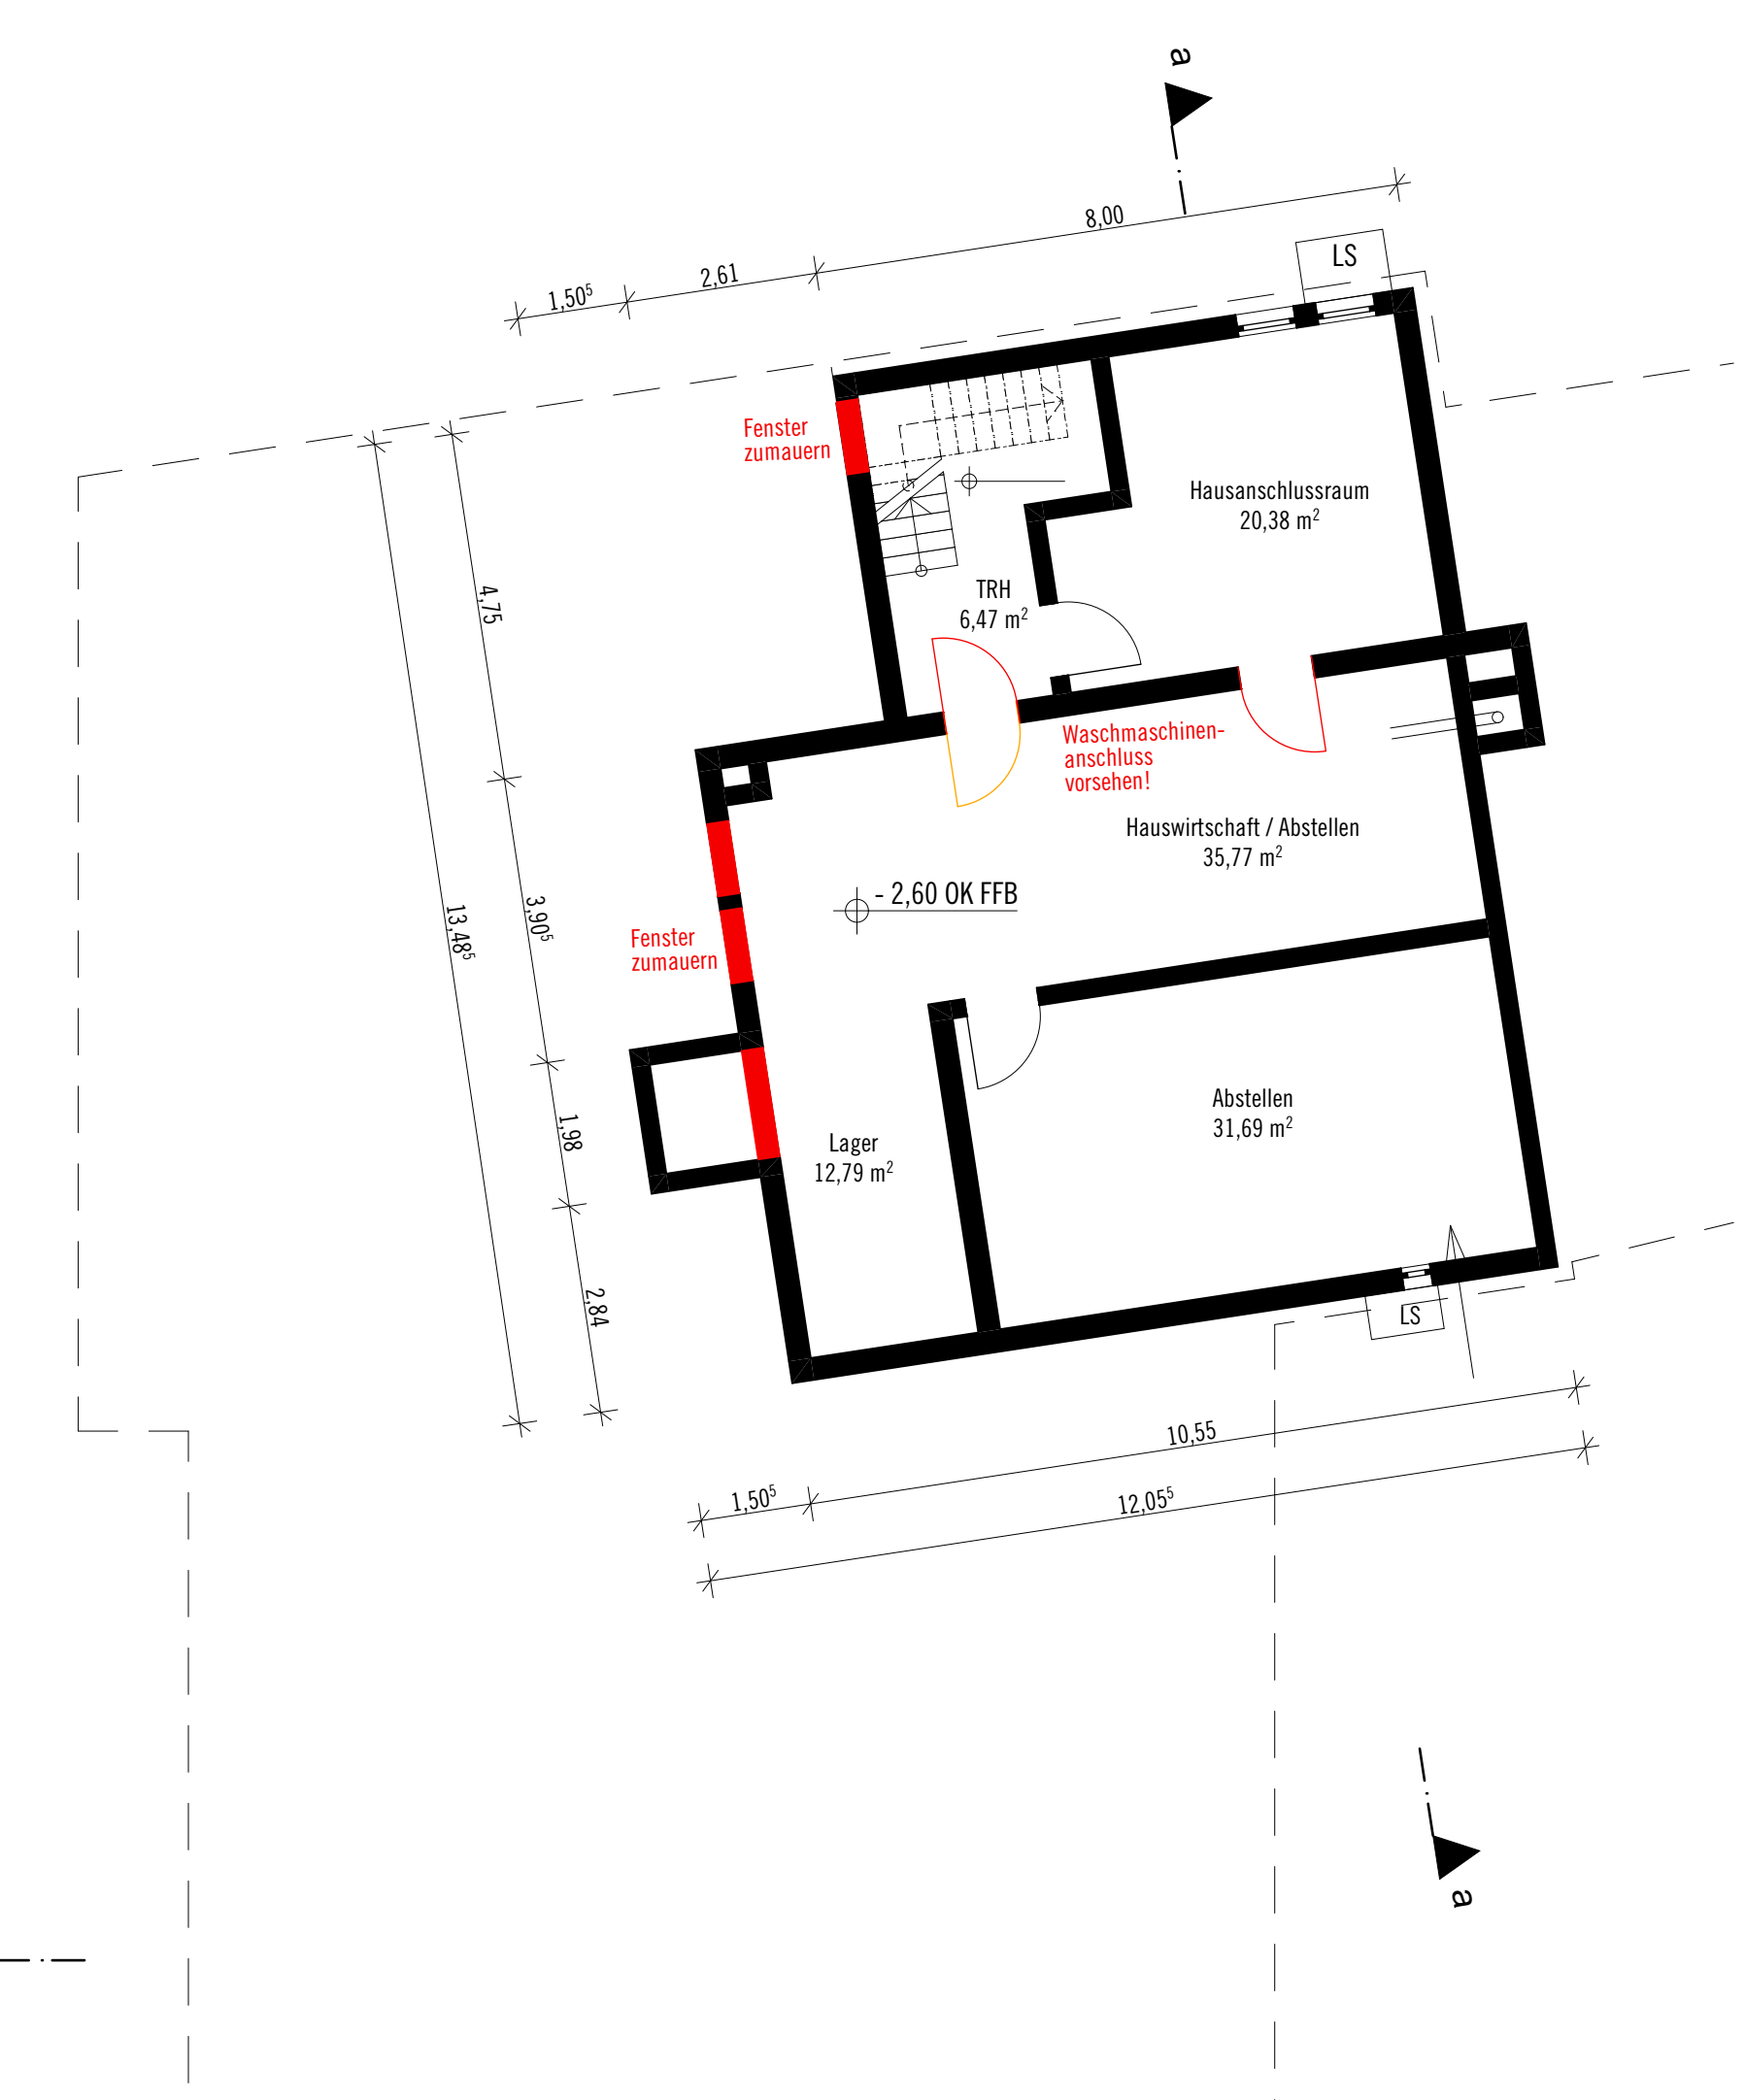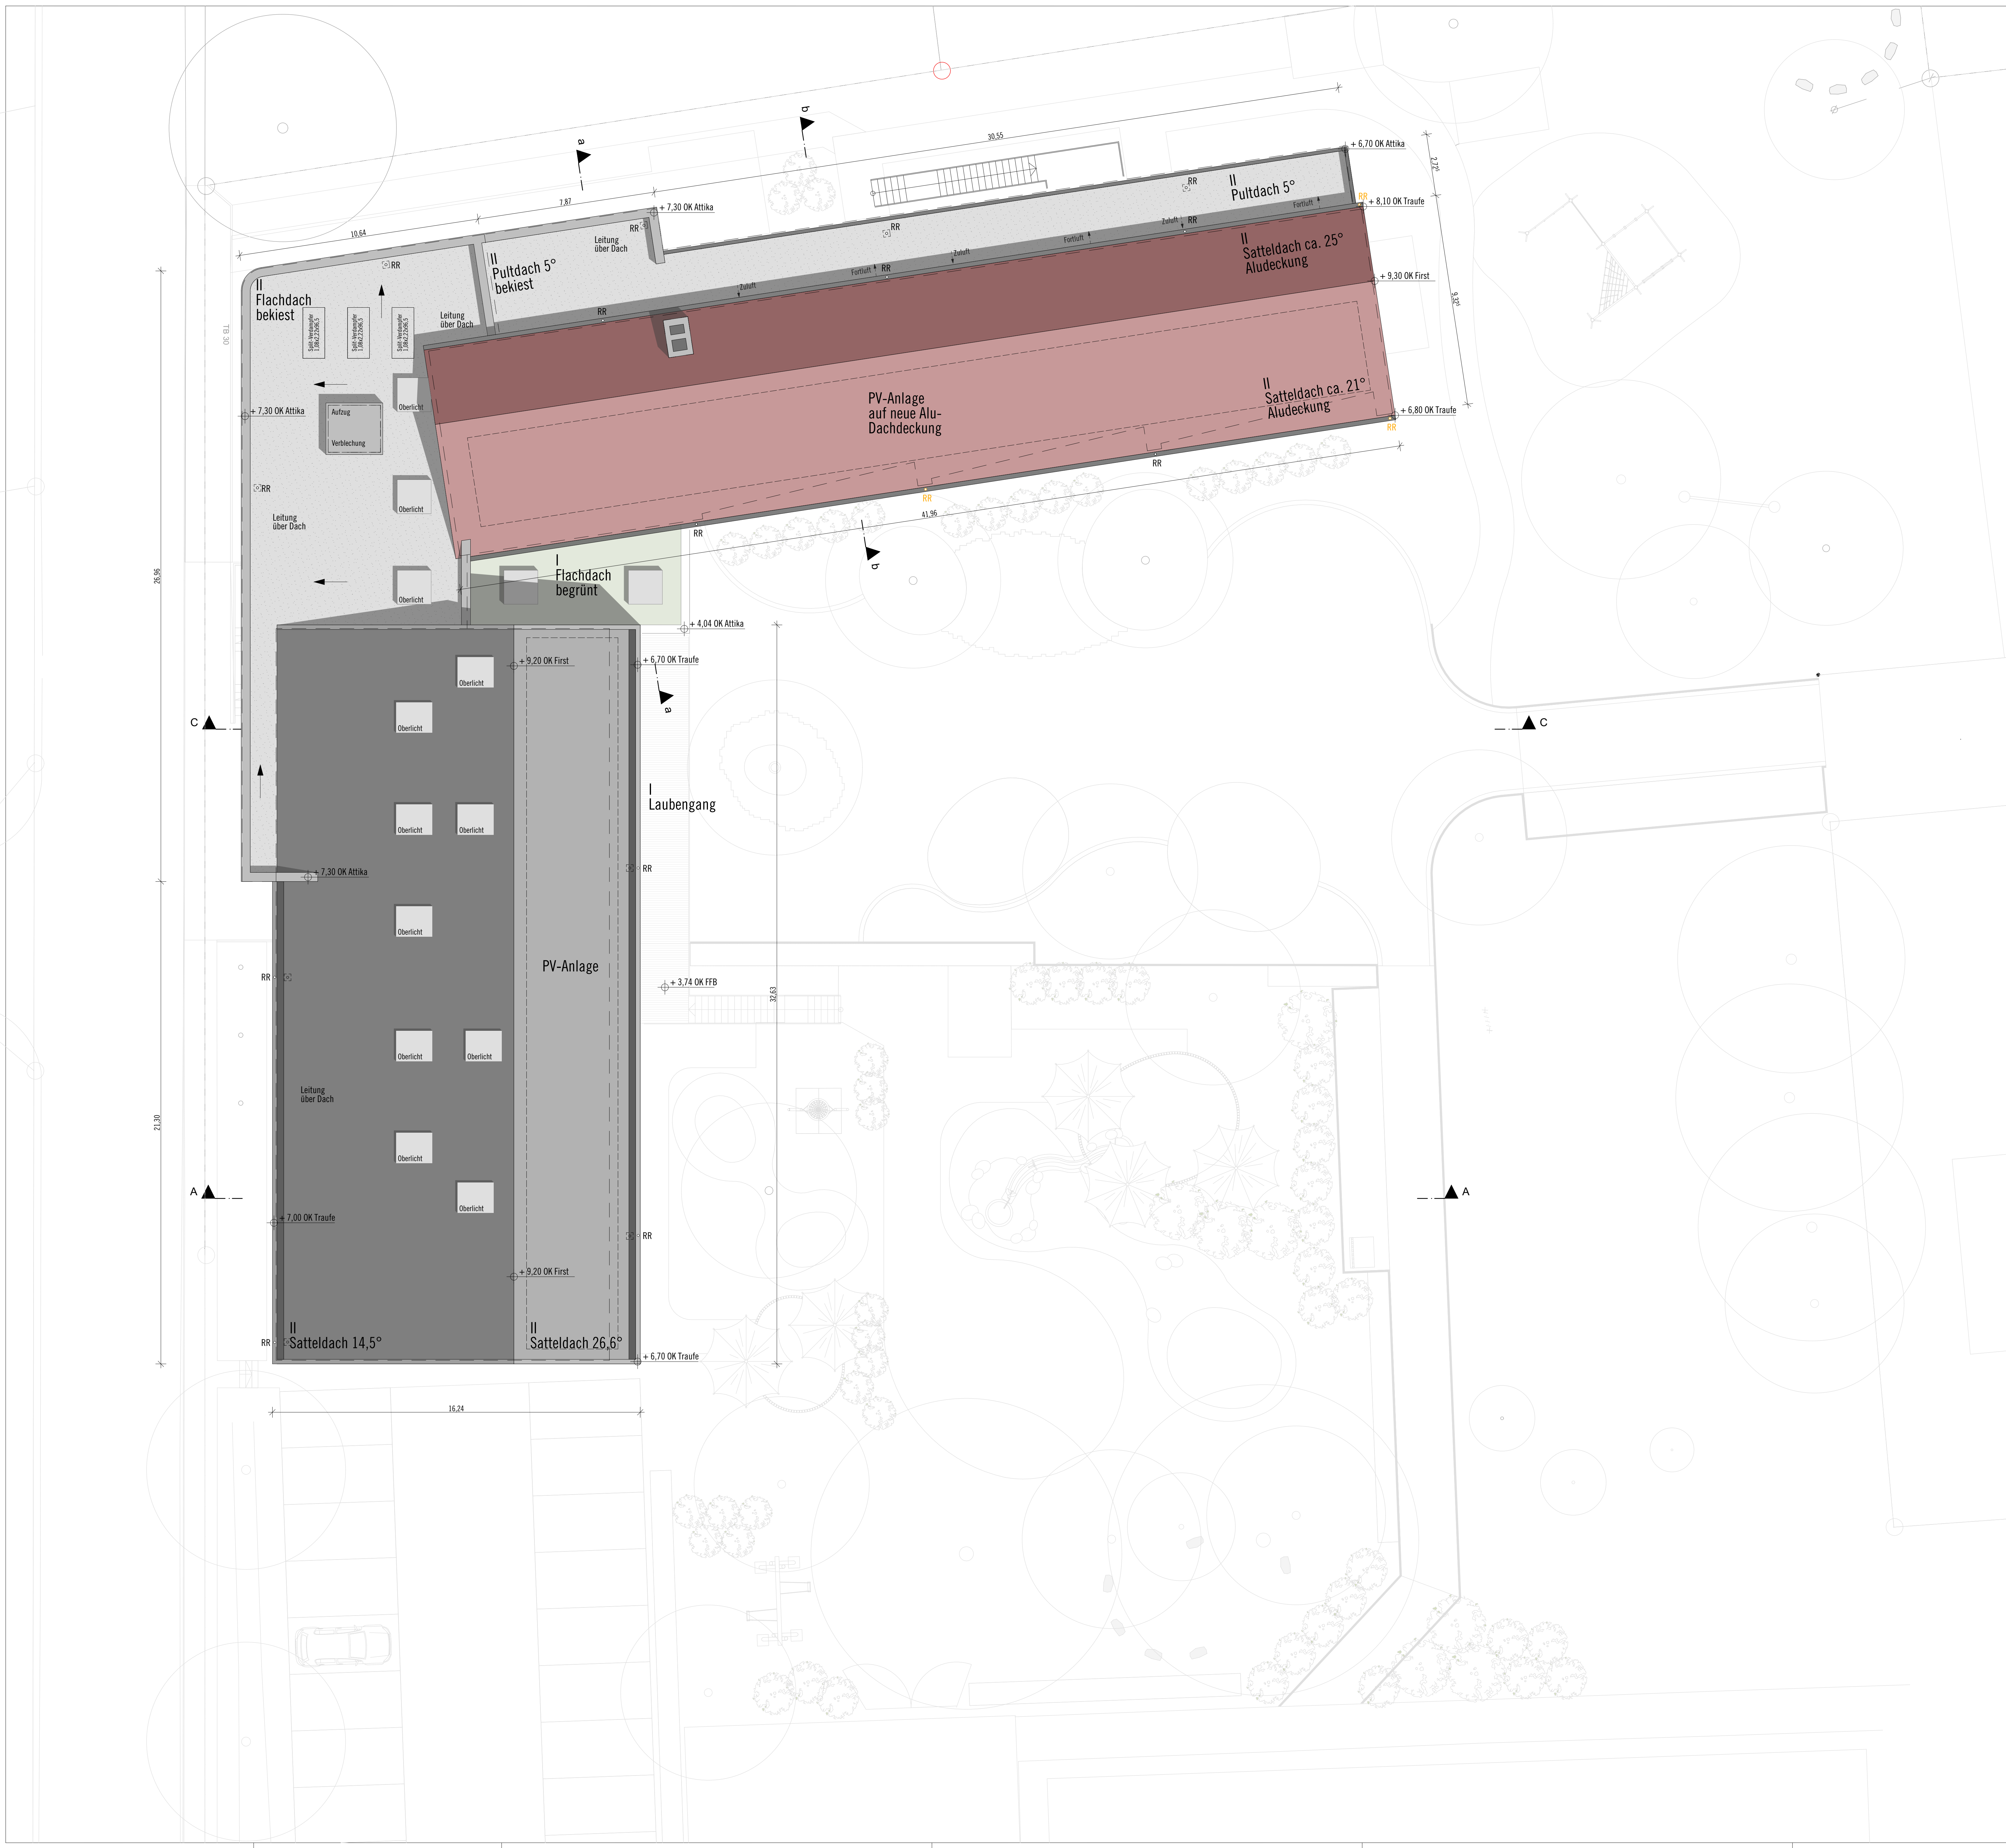

Untergeschoss Grundschule

ANERKANNT BAUHERR

Kirchheim unter Teck, den

ANERKANNT BAUHERR

Kirchheim unter Teck, den

BAUANTRAG


BAUVORHABEN:
Bildungshaus Nabern
 Speisstraße 7, Nabern
 73230 Kirchheim unter Teck

BAUHERR:
Stadt Kirchheim unter Teck
 Marktstraße 14
 73230 Kirchheim unter Teck


PLANVERFASSEN:
KILTZ KAZMAIER ARCHITEKTEN
 BERTHOLD KILTZ - NORBERT KAZMAIER 1 07022 80-49 99 0
 HORNSTRASSE 12 73538 AICHHEIM/TECK 07142 66 99 92
 INFO@KILTZKAZMAIER.DE

ENTWURFSPLANUNG:
Dachaufsicht - Untergeschoss


MAßSTAB: 1:100
 PLANGRÖßE: DIN A0
 GEZ.:
 DATUM: 14.07.21

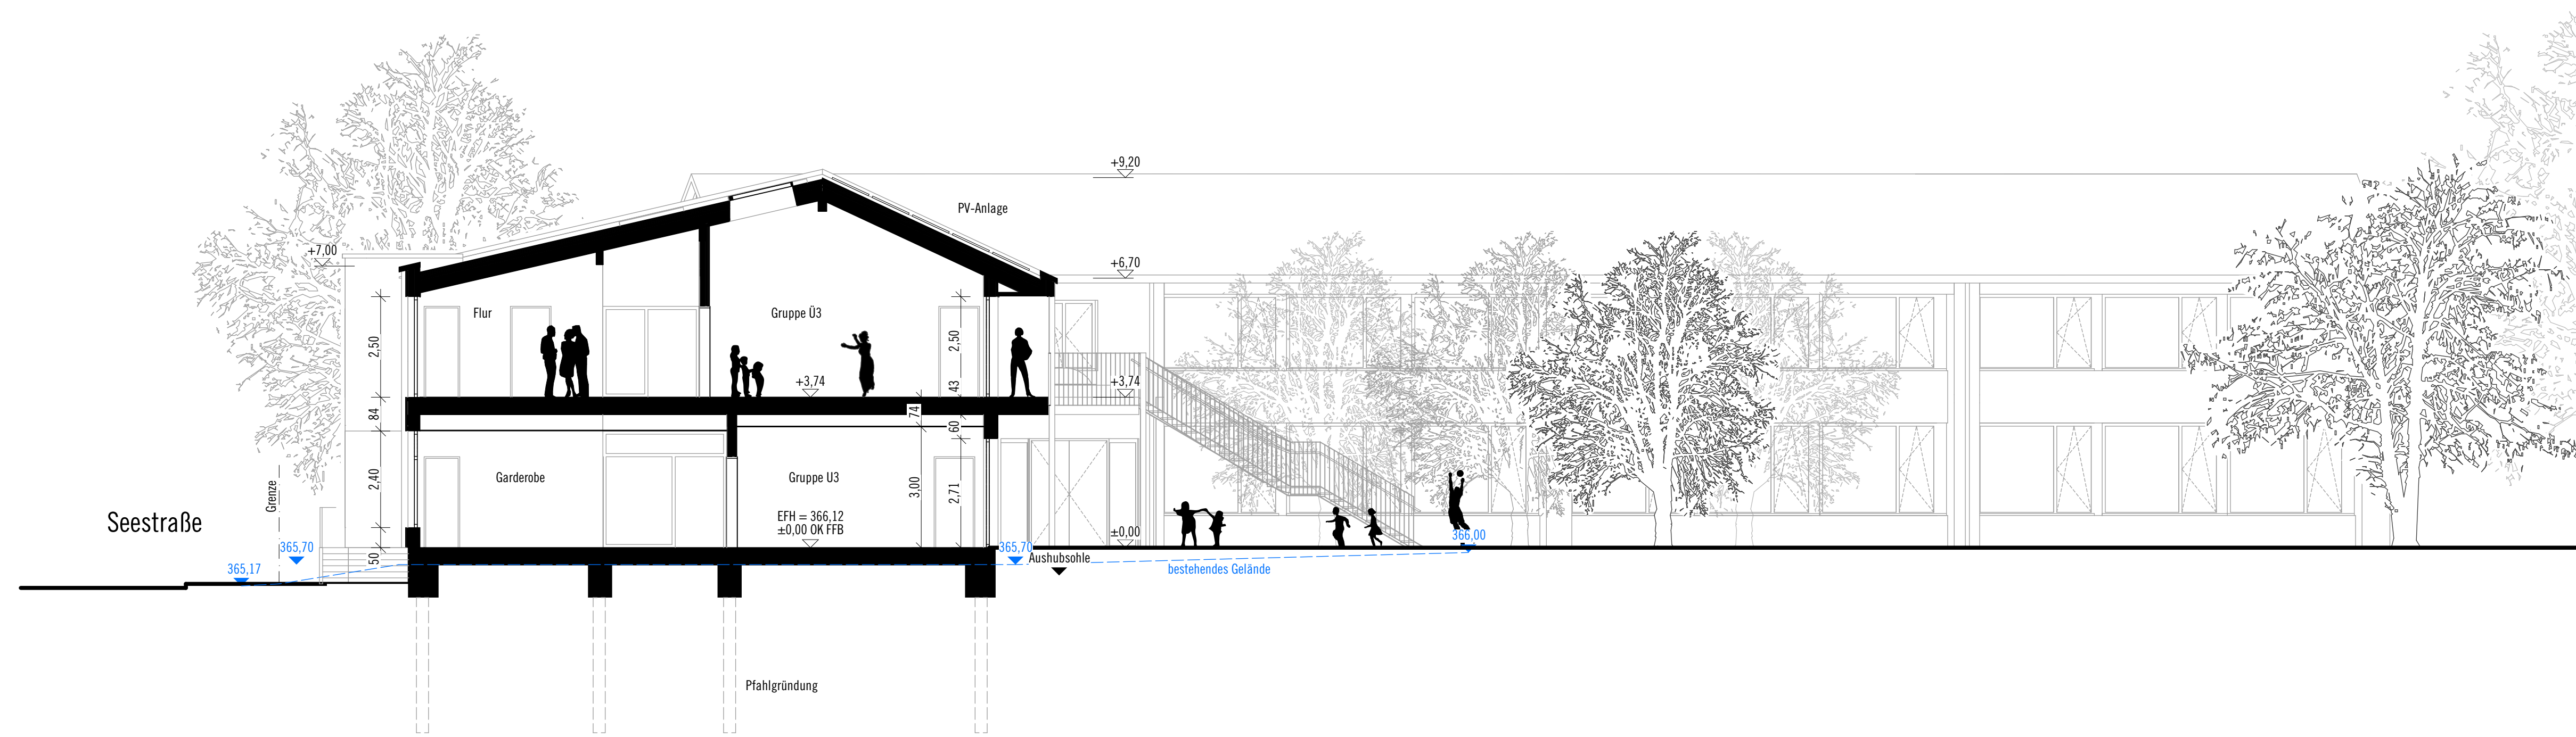


Schnitt A-A

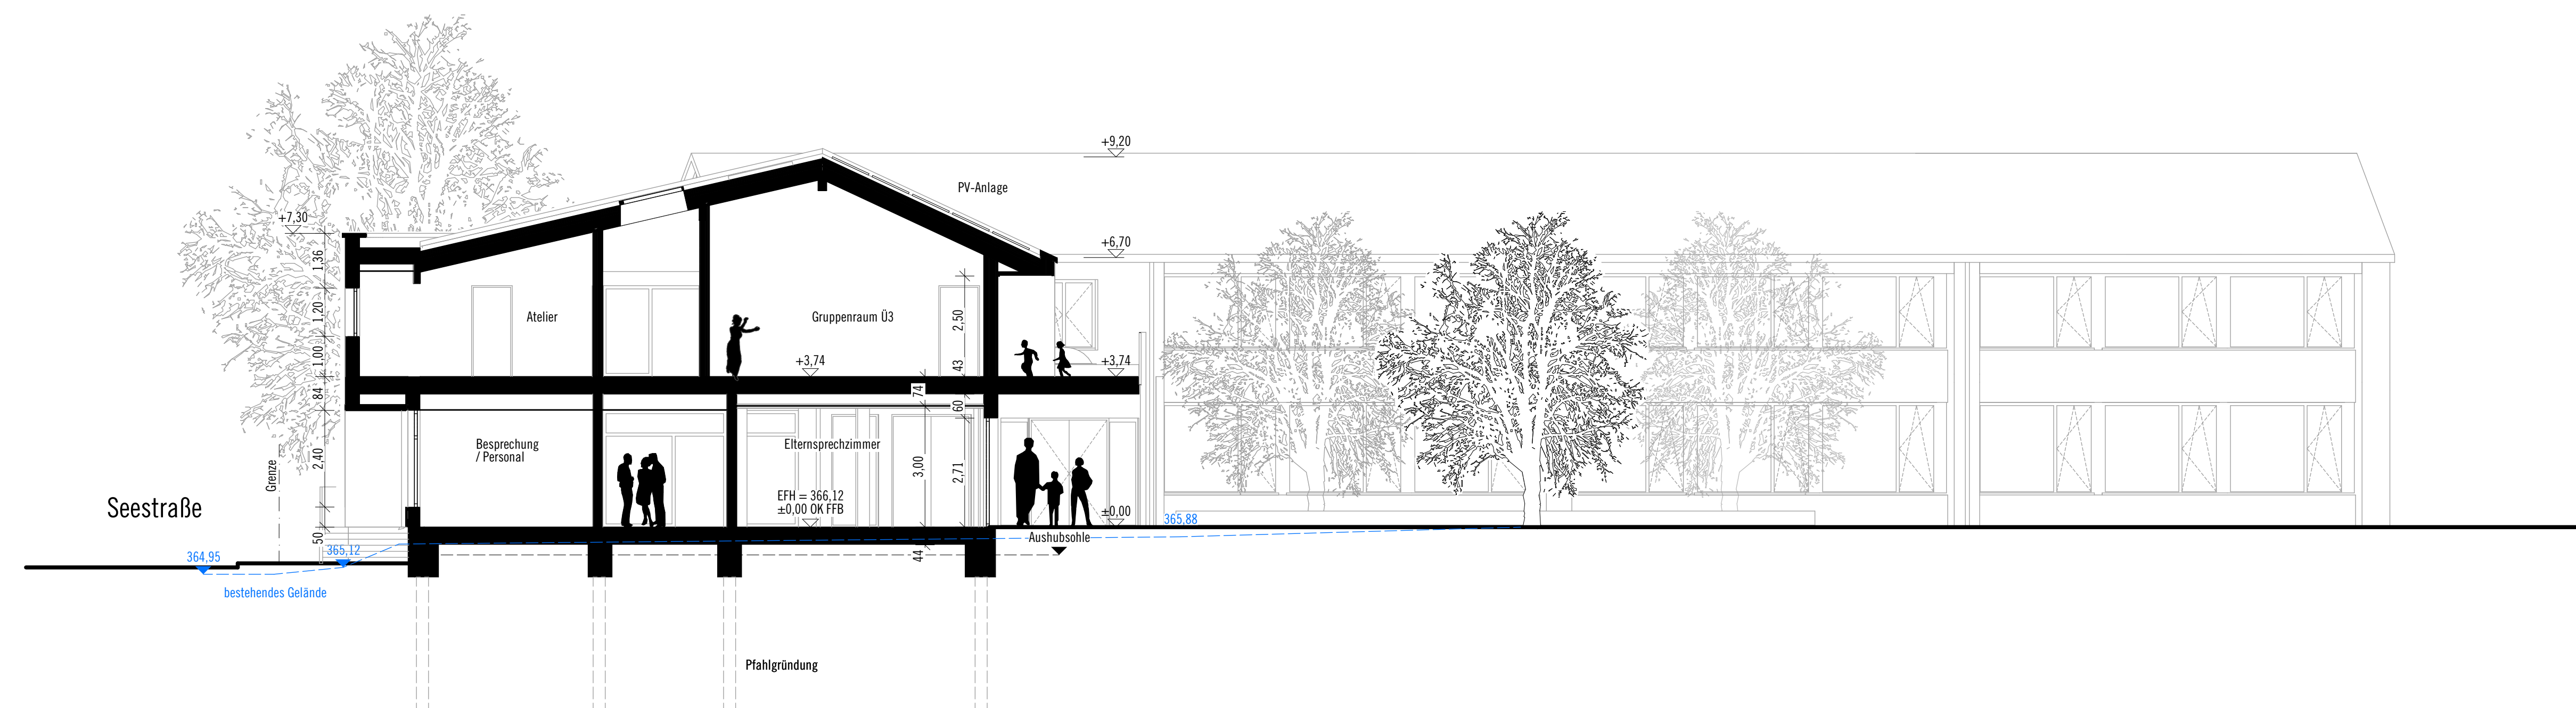

Schnitt B-B

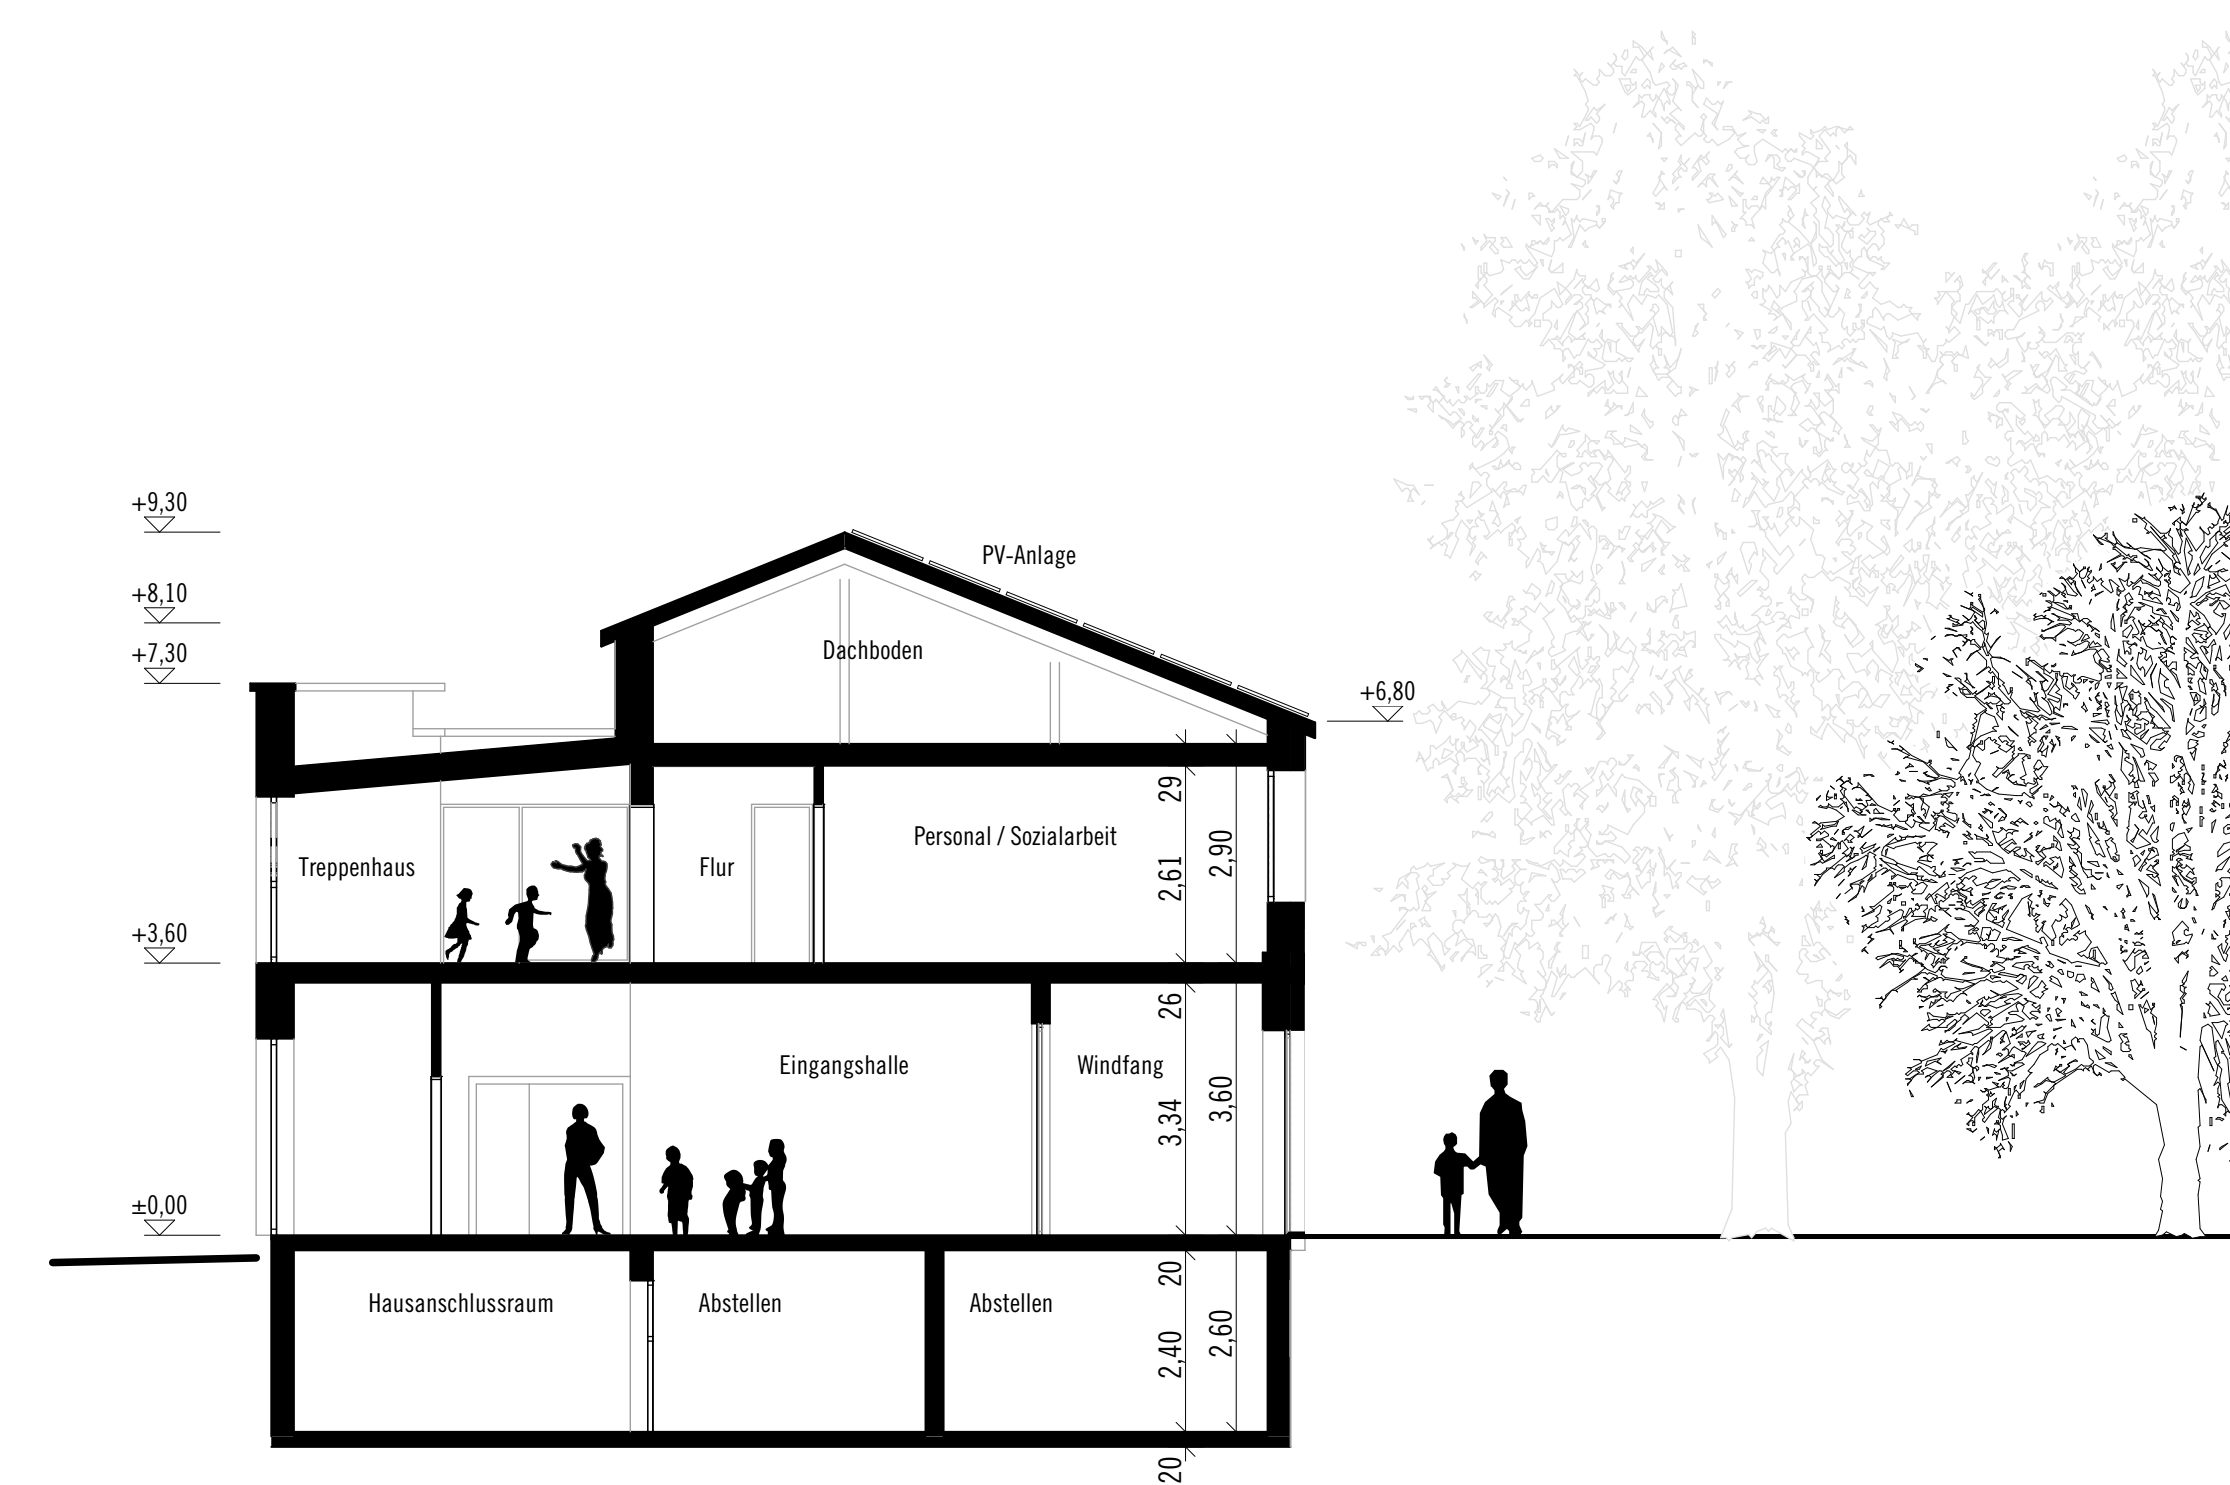

Schnitt D-D

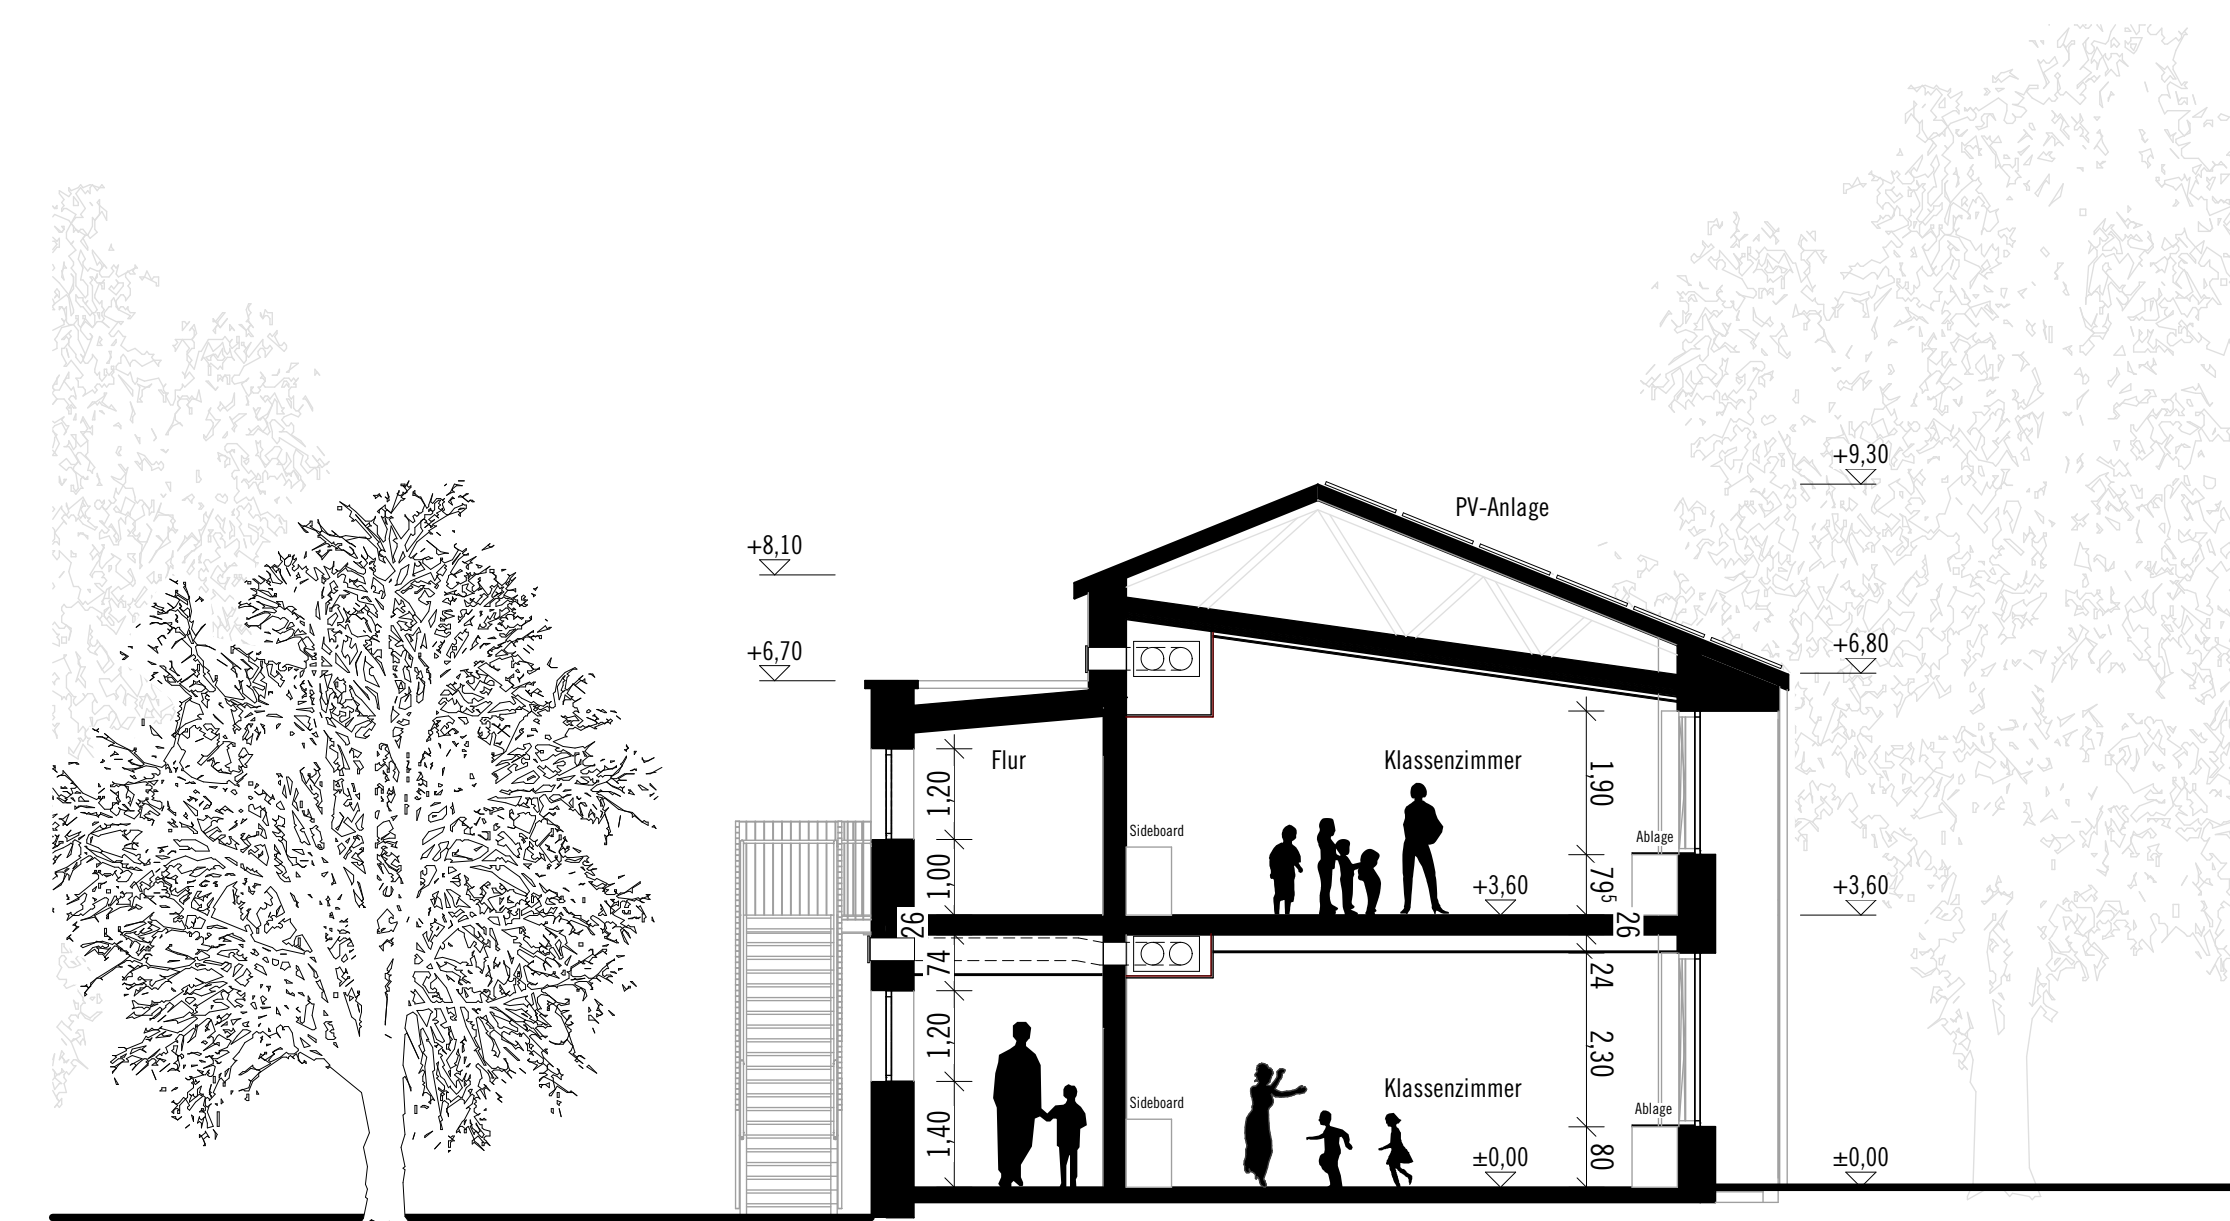

Schnitt C-C

ANERKANNT BAUHERR

Kirchheim unter Teck, den

ANERKANNT BAUHERR

Kirchheim unter Teck, den

BAUANTRAG

BAUVORHABEN:
Bildungshaus Nabern
Seestraße 7, Nabern
73230 Kirchheim unter Teck

BAUHERR:
Stadt Kirchheim unter Teck
Marktstraße 14
73230 Kirchheim unter Teck

PLANVERFASSEN:
KILTZ KAZMAIER ARCHITEKTEN
BERTHOLD KILTZ · NORBERT KAZMAIER · 1. STUFE: 04-49 95 0
HORNSTRASSE 12 · 73530 AROLDINGEN / TECK · 07142 64 99 92
INFO@KILTZKAZMAIER.DE

ENTWURFSPLANUNG:
Schnitte

Plannummer:


MAßSTAB: 1:100
PLANGRÖßE: DIN A0
GEZ.:
DATUM: 14.07.21



Ansicht Süd-Ost



Ansicht Nord-West

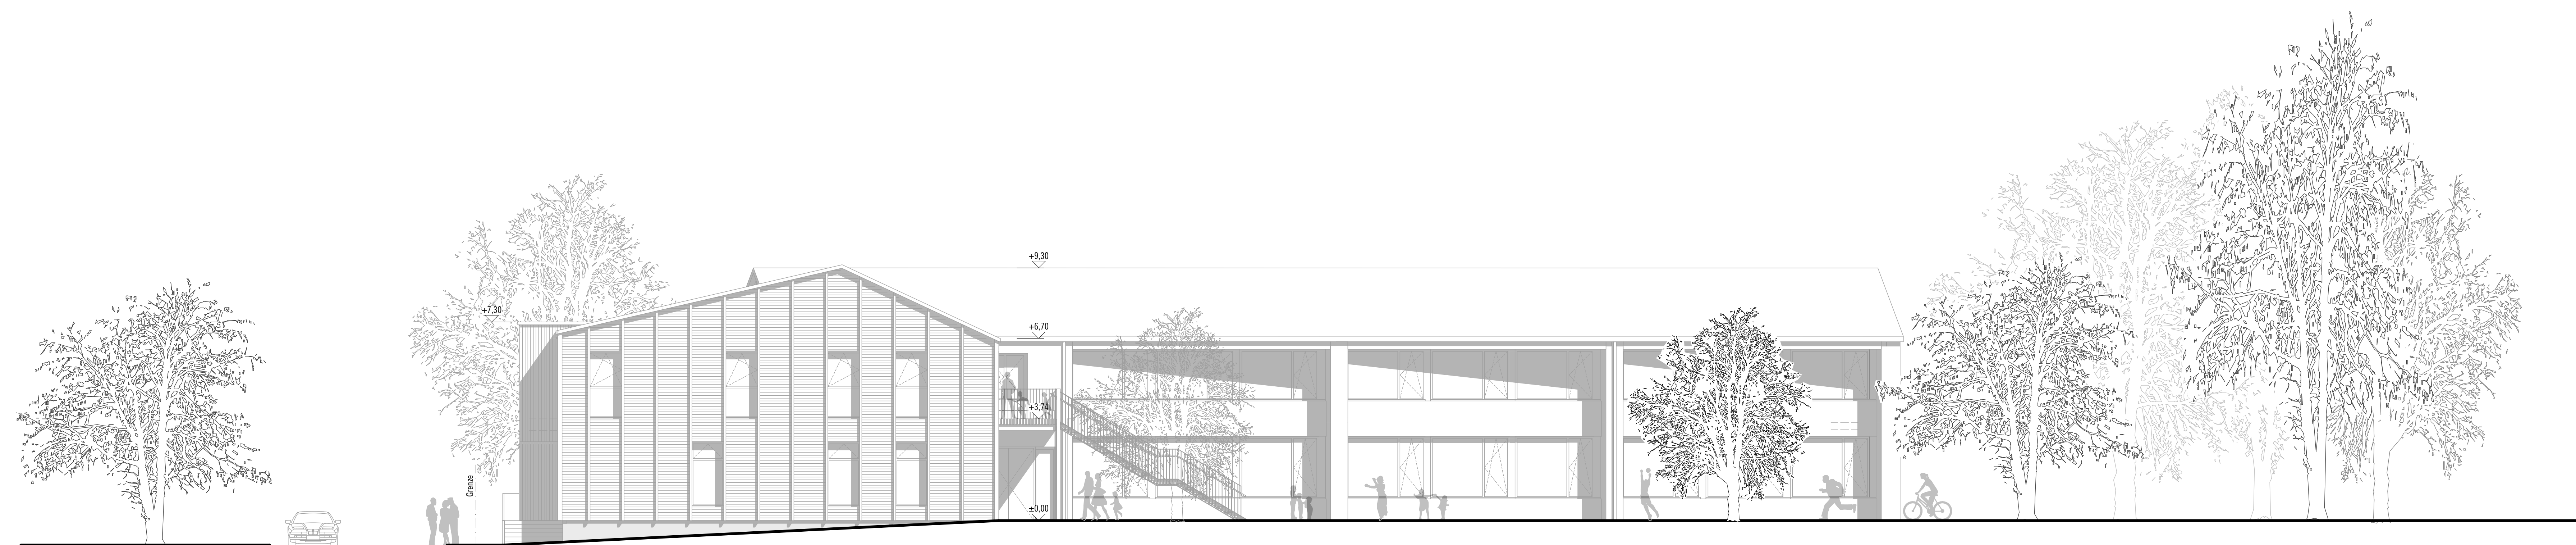

Ansicht Süd-West

ANERKANNT BAUHERR

Kirchheim unter Teck, den

ANERKANNT BAUHERR

Kirchheim unter Teck, den

BAUANTRAG


BAUVORHABEN:
Bildungshaus Nabern
 Seestrasse 7, Nabern
 73230 Kirchheim unter Teck

BAUHERR:
Stadt Kirchheim unter Teck
 Marktstraße 14
 73230 Kirchheim unter Teck

PLANVERFASSEN:
KILTZ KAZMAIER ARCHITEKTEN
 BERTHOLD KILTZ · ROBERT KAZMAIER · 1. STUFE: 89-49 99 0
 HORNSTRASSE 12 · 73230 KIRCHHEIM UNTER TECK · 07141 89 99 92
 INFO@KILTZKAZMAIER.DE

ENTWURFSPLANUNG:
Ansichten Kindergarten


MASSSTAB: 1:100	PLANGRÖÖE: DIN A0	GEZ.:	PLANNUMMER: 14.07.21
--------------------	----------------------	-------	-------------------------

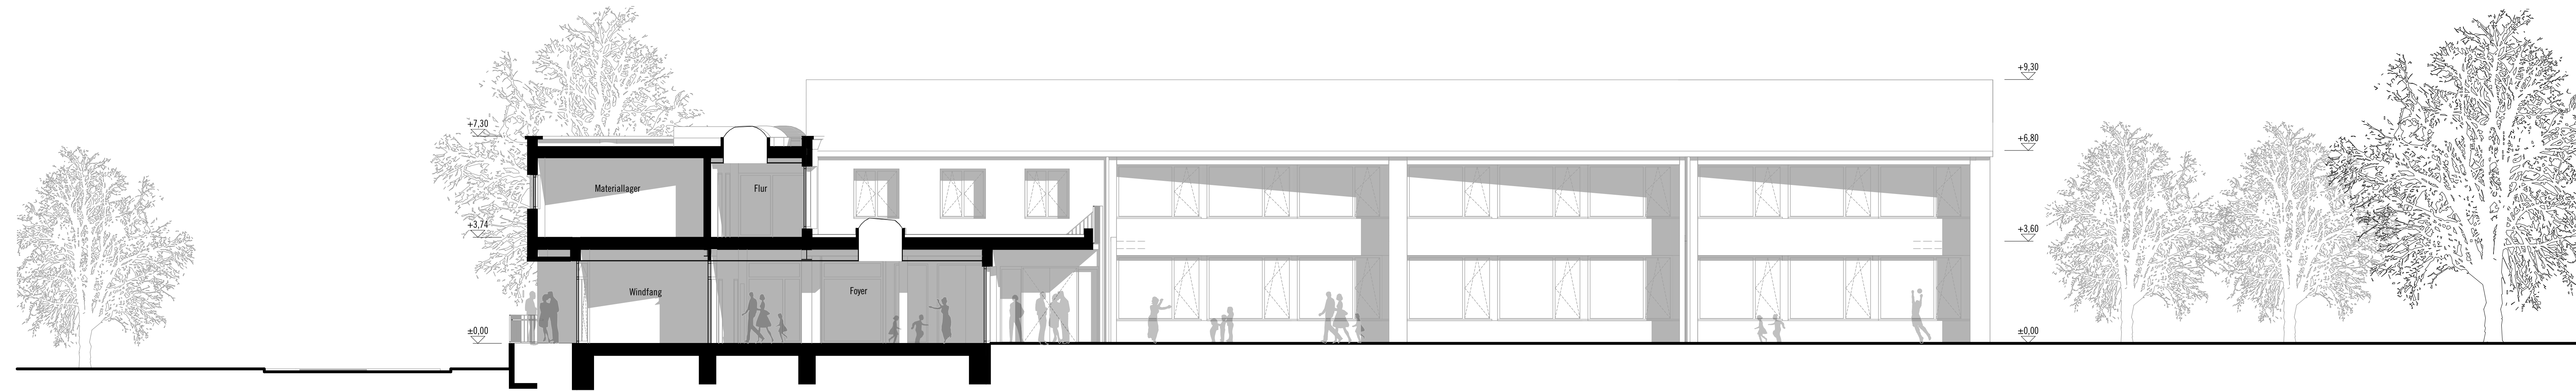

Ansicht Süd-West



Ansicht Süd-Ost

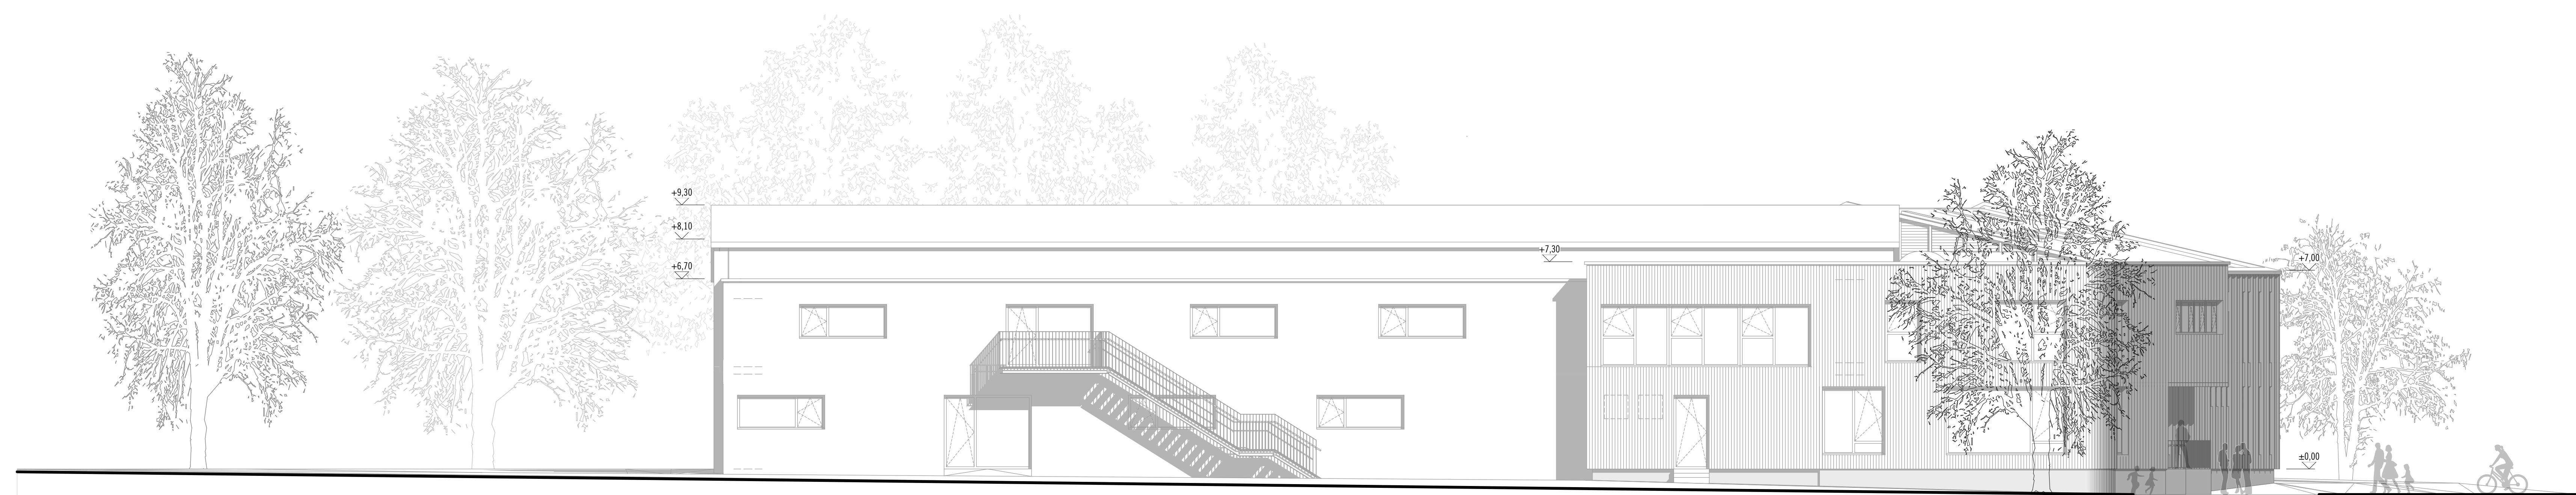

Ansicht Nord-Ost

ANERKANNT BAUHERR

Kirchheim unter Teck, den

ANERKANNT BAUHERR

Kirchheim unter Teck, den

BAUANTRAG

BAUVORHABEN:
Bildungshaus Nabern
 Seestrasse 7, Nabern
 73230 Kirchheim unter Teck

BAUHERR:
Stadt Kirchheim unter Teck
 Marktstraße 14
 73230 Kirchheim unter Teck

PLANVERFASSEN:
KILTZ KAZMAIER ARCHITEKTEN
 BERTHOLD KILTZ · NORBERT KAZMAIER · 1. STUFE 04 49 95 0
 HORNSTRASSE 12 · 73539 ARLINGHEIM/TECK · 0 71 42 22 66 99 92
 INFO@KILTZKAZMAIER.DE

ENTWURFSPLANUNG:
Ansichten Grundschule

MASSSTAB: 1:100	PLANGRÖÖE: DIN A0	GEZ.:	PLANNUMMER: ANSICHTEN GRUNDSCHULE	DATUM: 14.07.21
--------------------	----------------------	-------	--------------------------------------	--------------------