



- LEGENDE**
- BESTAND
 - ABBRUCH
 - NEUBAU
 - RETTUNGSWEG

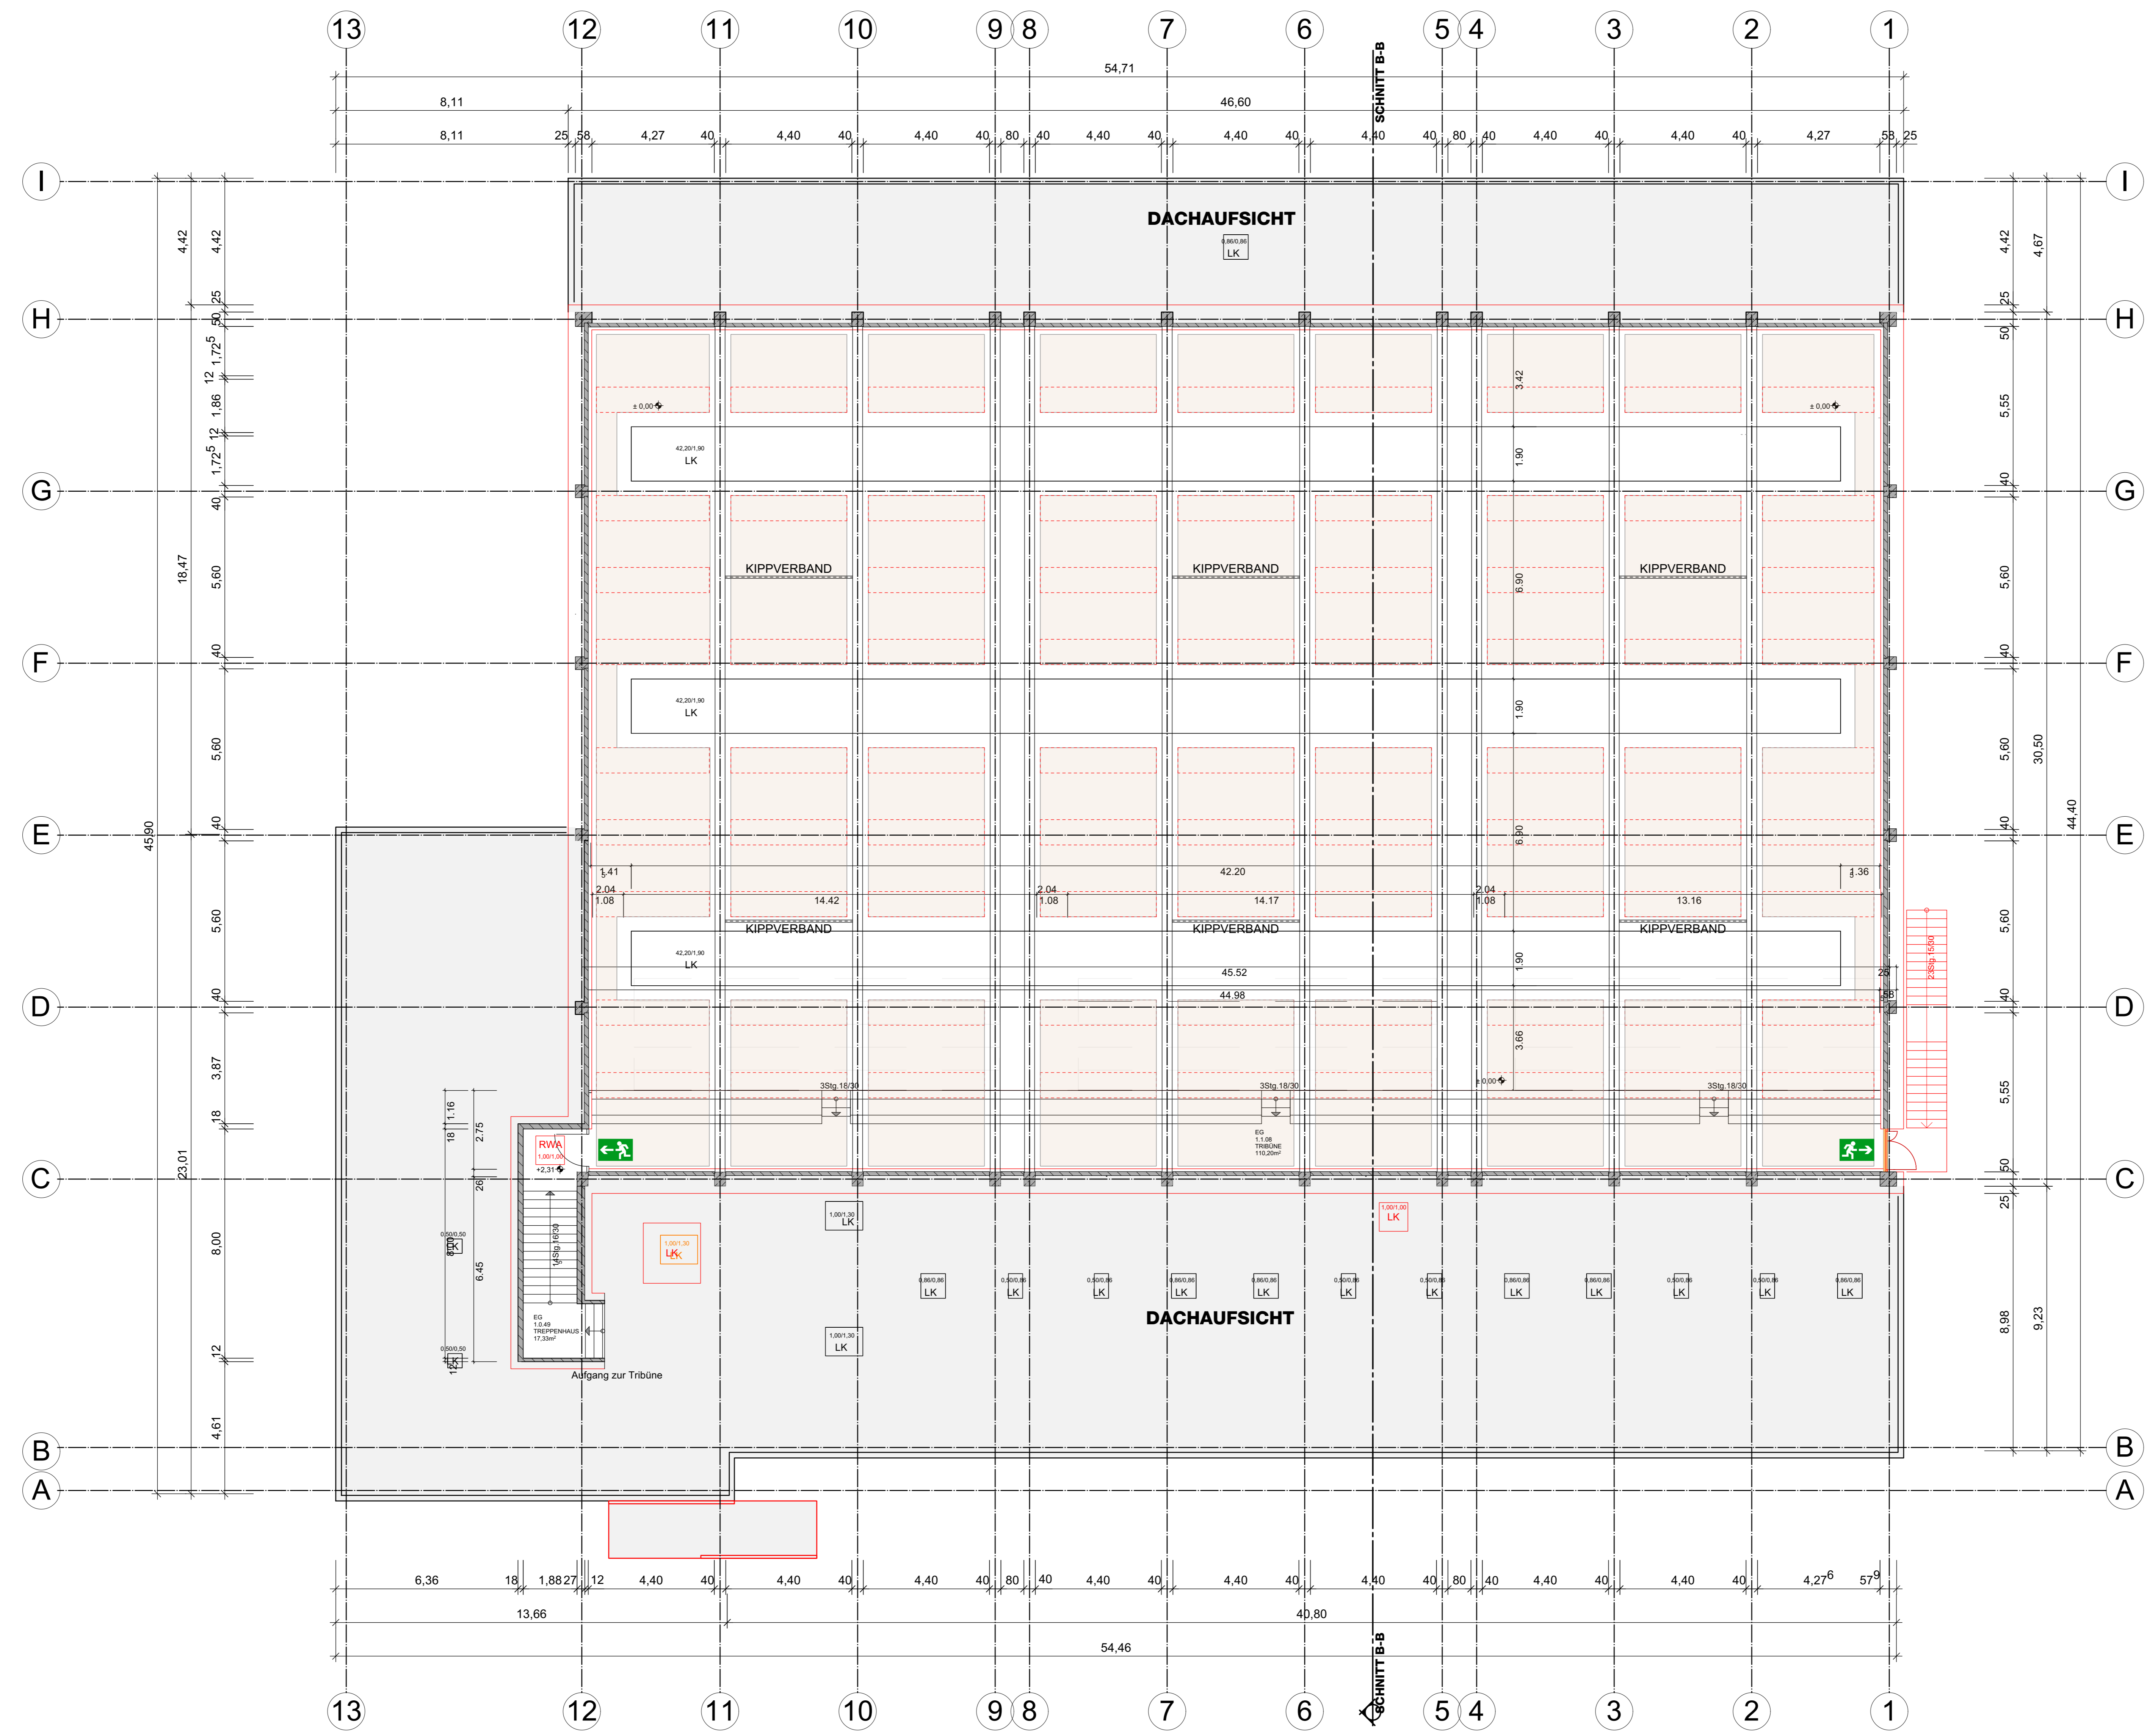

HINWEISE
 ALLE MASSE SIND ZU PRÜFEN. UNSTIMMIGKEITEN SIND DEM ARCHITECTEN, SOWIE ALLEN PLANUNGSBETEILIGTEN MITZUTEILEN. SÄMTLICHE DETAILS UND ANGABEN DIESER ZEICHNUNG UND DER AUSSCHRIBUNG SIND EXAKT EINZUHALTEN. DER AUFTRAGNEHMER HAFTET FÜR DIE SACH- UND FACHGERECHTE KONSTRUKTION, SOFERN ER KEINE SCHRIFTLICHE EINWENDUNG VORAB ERHEBT.

PLANUNTERLAGEN EXTERN
 (GR-CAD ZEICHNUNG) EM-Sporthalle_Grundriss EG_22.07.2008 - -

21_KUTEMS
KIRCHHEIM UNTER TECK EM SPORTHALLE
GRUNDRISS OG LP2
 PLANGRÖßE 840 X 1189 MABSTAB 1:100
 PLANUNGSSTAND 210820 AUSDRUCK 210820
 PLANCODIERUNG 101

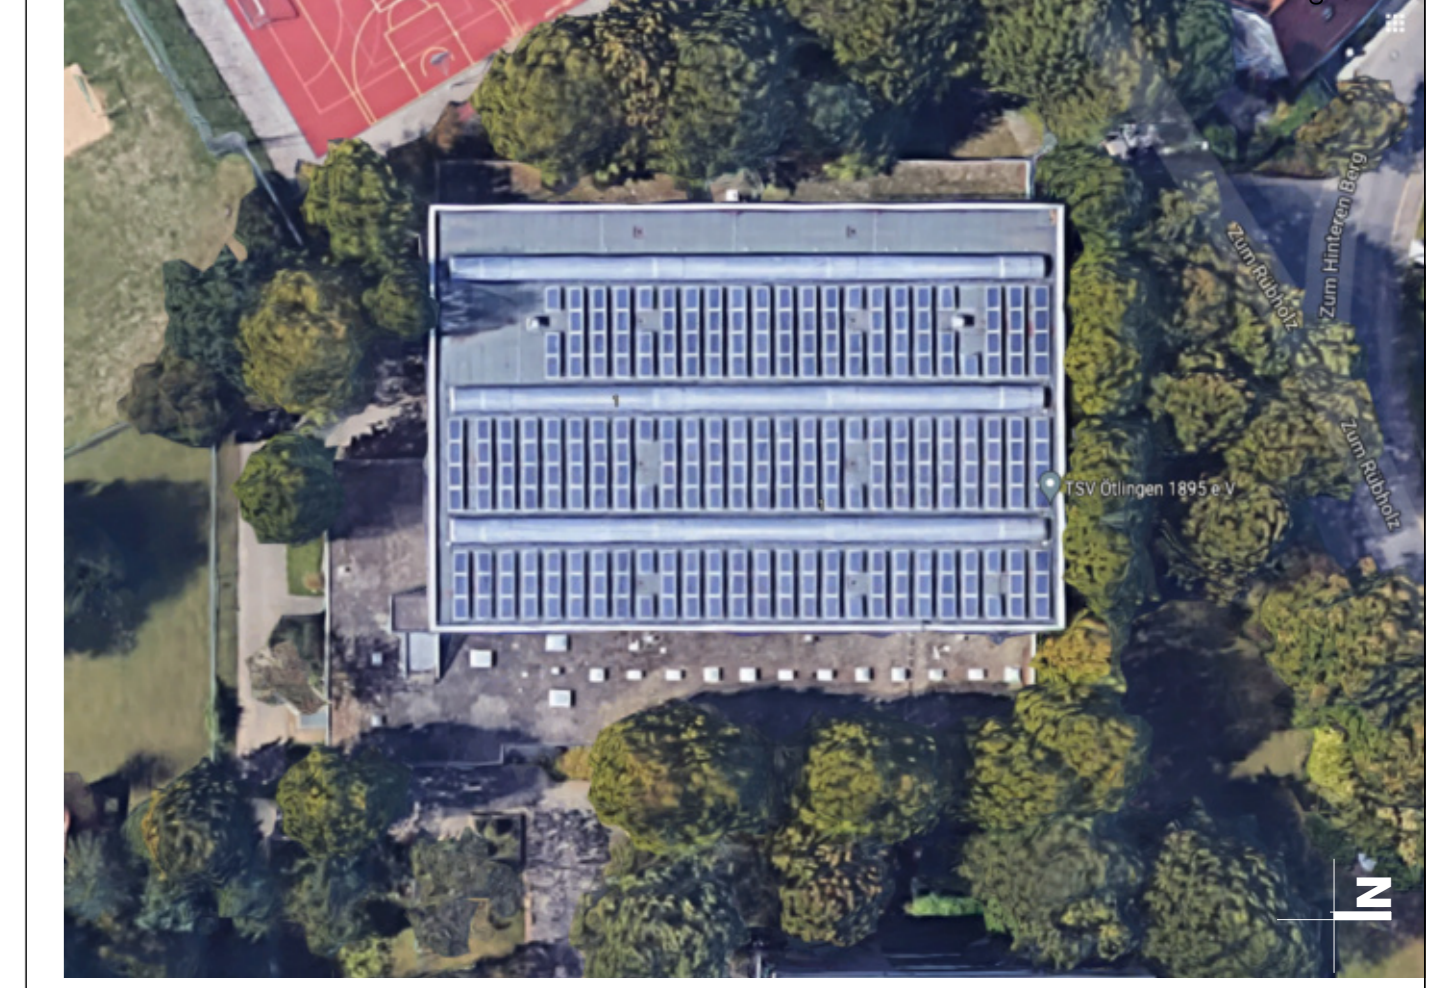

BAUSTELLENADRESSE
 KIRCHHEIM UNTER TECK EM SPORTHALLE
 ZUM RÜBHOlz 9
 D-73230 KIRCHHEIM UNTER TECK

BAUHERR
 STADTVERWALTUNG KIRCHHEIM UNTER TECK
 ABTEILUNG GEBÄUDEWIRTSCHAFT UND HOCHBAU
 D-73230 KIRCHHEIM UNTER TECK

ARCHITEKT
 bfgmbh
 architekten & fassadenplanung
 D-70152 Stuttgart
 Olgastraße 69 D
 Telefon 07141 2921162
 21_KUTEMS@bfgmbh.com
 www.bfgmbh.com

