
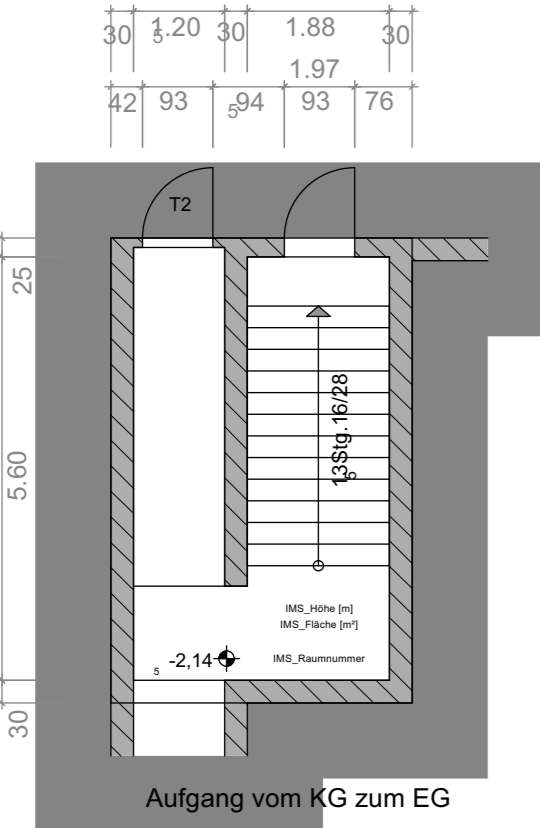


- LEGENDE**
- BESTAND
 - ABBRUCH
 - NEUBAU
 - RETTUNGSWEG

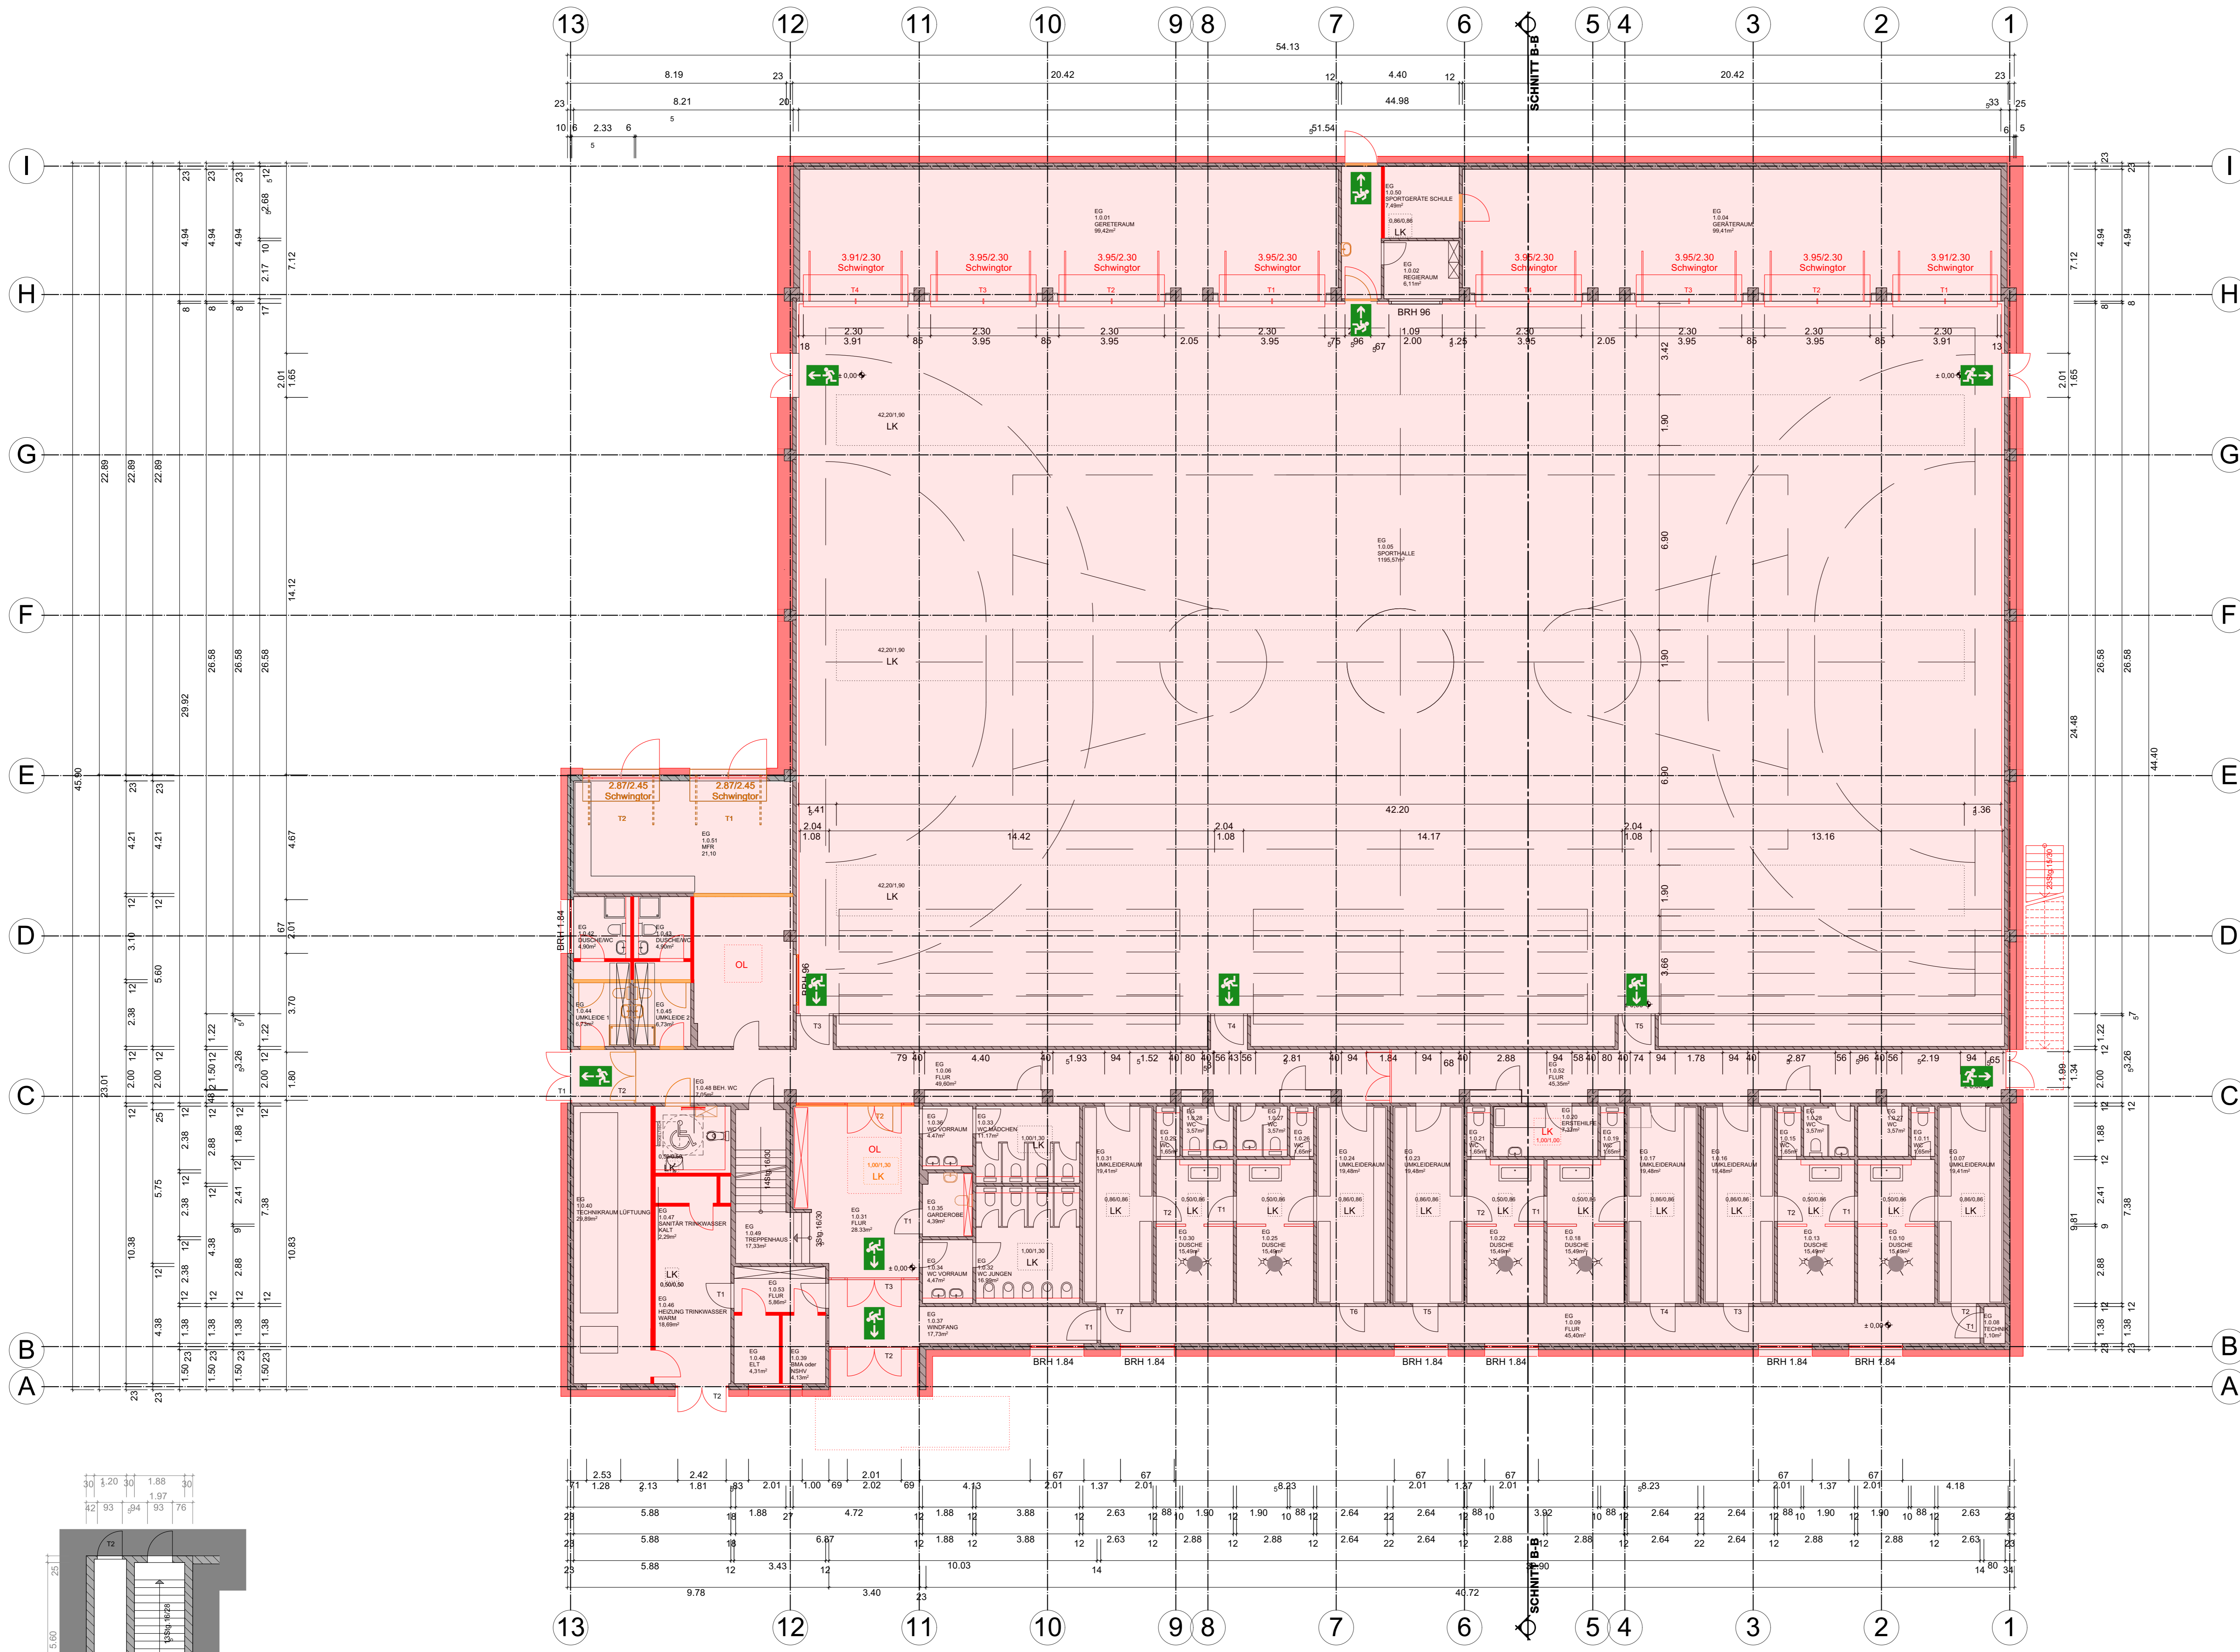

UNTERGESCHOSS


ERDGESCHOSS

GRUNDRISS EG GENERALSANIERUNG M. MFR

HINWEISE
 ALLE MASSE SIND ZU PRÜFEN. UNSTIMMIGKEITEN SIND DEM ARCHITECTEN, SOWIE ALLEN PLANUNGSTEILNEHMERN MITZUTEILEN. SÄMTLICHE DETAILS UND ANGABEN DIESER ZEICHNUNG UND DER AUSSCHRIBUNG SIND EXAKT EINZUHALTEN. DER AUFTRAGNEHMER HAFTET FÜR DIE SACH- UND FACHGERECHTE KONSTRUKTION, SOFERN ER KEINE SCHRIFTLICHE EINWENDUNG VORAB ERHEBT.

PLANUNTERLAGEN EXTERN
 (GR-CAD ZEICHNUNG) EM-Sporthalle_Grundriss EG_22.07.2008 - -

21. KÜTEMES
KIRCHHEIM UNTER TECK EM SPORTHALLE
GRUNDRISS EG GENERALSANIERUNG M. MFR LP2
 PLANGRÖßE DIN A0 MABSTAB 1:100
 PLANUNGSSTAND 210820 AUSDRUCK 210820
 PLANCODIERUNG 100

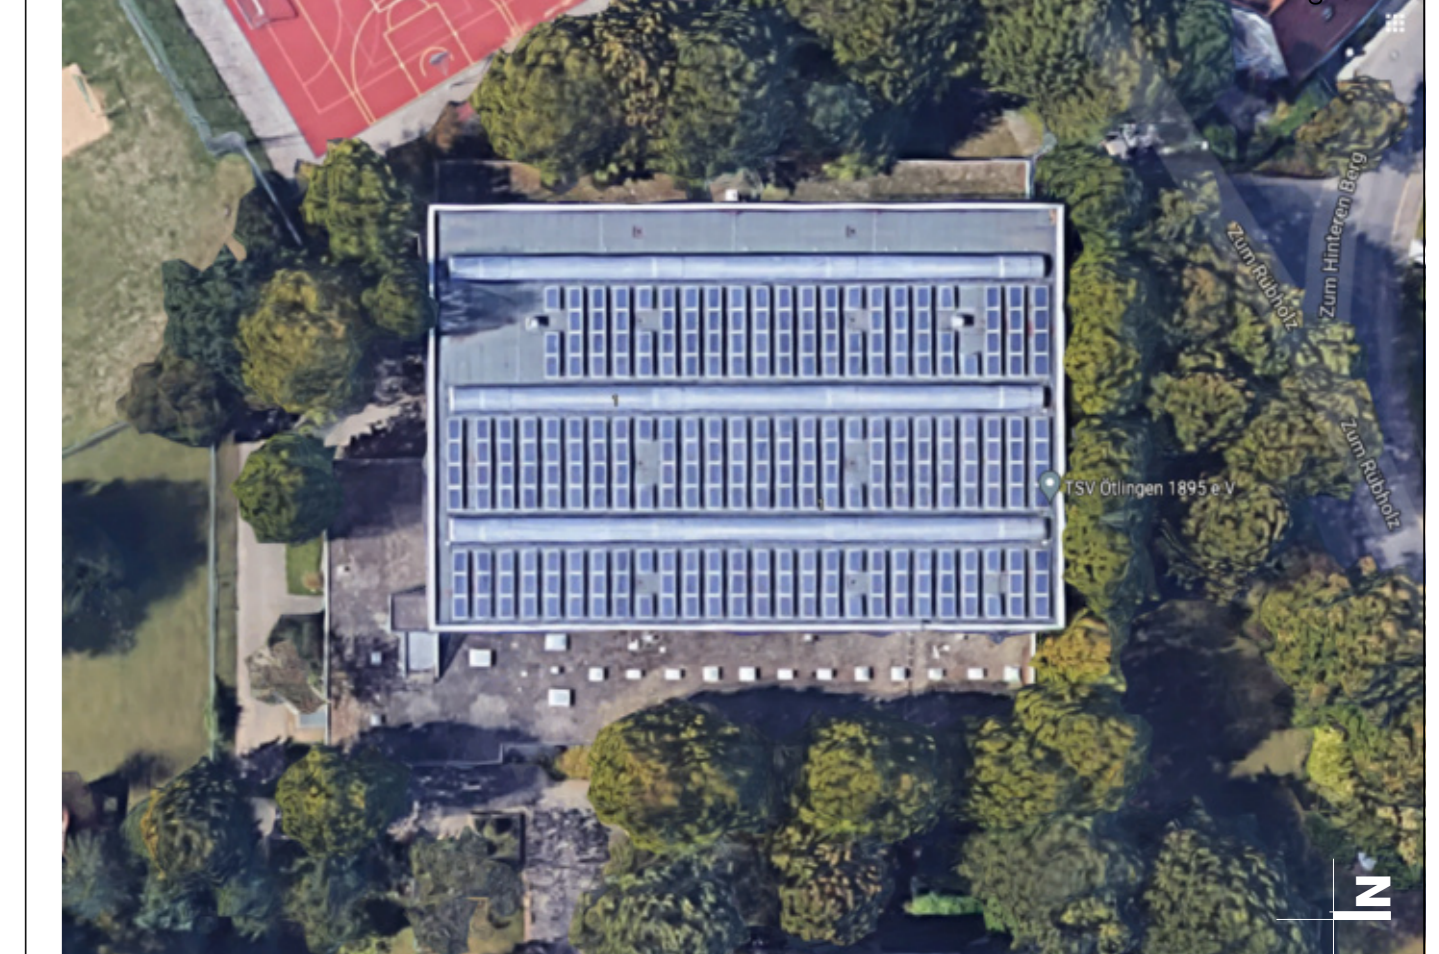

BAUSTELLENADRESSE
 KIRCHHEIM UNTER TECK EM SPORTHALLE
 ZUM RÜBHOlz 9
 D-73230 KIRCHHEIM UNTER TECK

BAUHERR
 STADTVERWALTUNG KIRCHHEIM UNTER TECK
 ABTEILUNG GEBÄUDEWIRTSCHAFT UND HOCHBAU
 D-73230 KIRCHHEIM UNTER TECK

ARCHITEKT
 bifambn
 architekten & fassadenplanung
 D-70152 Stuttgart
 Olgastraße 69
 Telefon 07141 9221162
 21_KuTEMS@bifambn.com
 www.bifambn.com

