Konzept Geschossplatte
Stahlträger als Überzug in Längsrichtung

Hinweis:
Die Schmalseiten der Mittellagen der Brettsperrholz-Bauteile sind zu verleimen.

Alle Holzstützen:
b/d = 30/30 GL28h

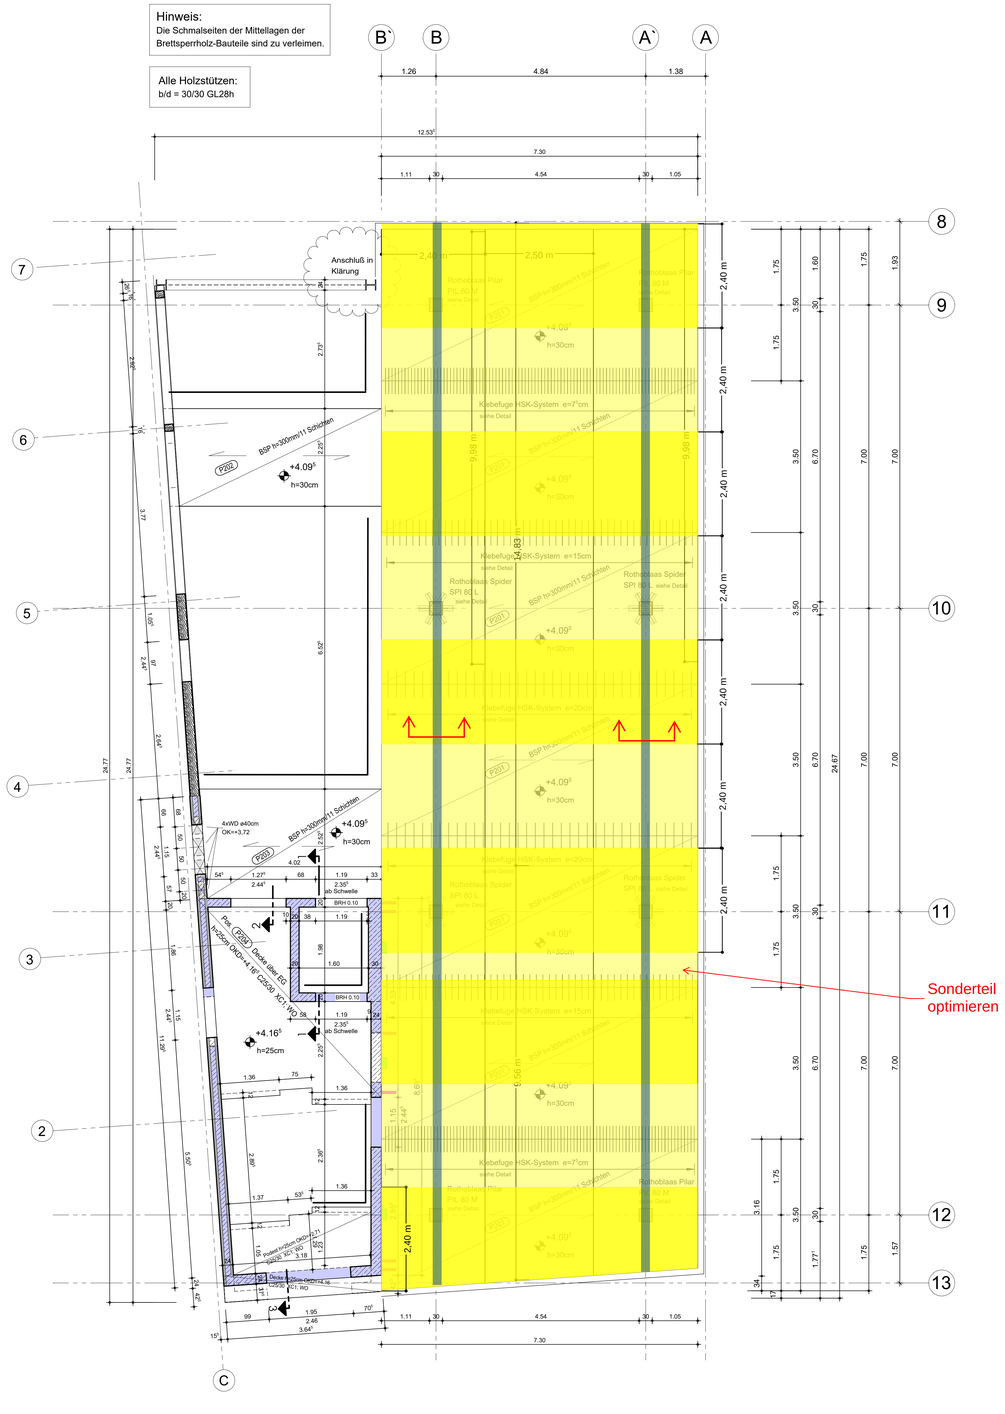

Querschnitt Geschossplatte

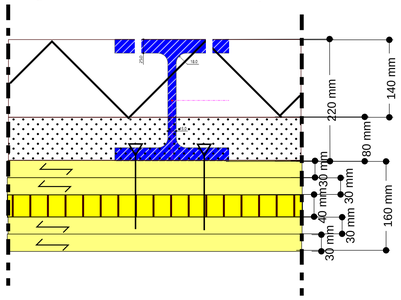

HEM 200 S235

7 x RothoBlaas
VGS Ø7x160
pro lfm

Querschnitt Dachplatte

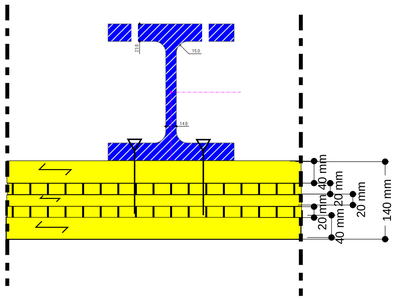

HEM 160 S235

5 x RothoBlaas
VGS Ø7x100
pro lfm

Bohrungen nach Erfordernis im Trägerflansch vorsehen.