

Weisestraße


581



BAUGESUCH

NEUBAU
2 MEHRFAMILIENHÄUSER
MIT TG

WEISESTRASSE 8 + 10
KIRCHHEIM UNTER TECK

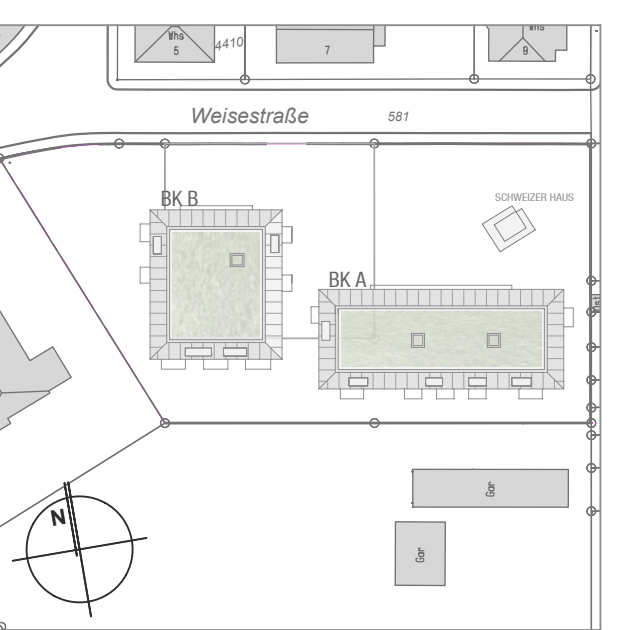

BAUHERR
BRUTSCHIN WOHNBAU GMBH
LISE - MEITNER - STRASSE 22
71332 WAIBLINGEN



ARCHITEKT
abl architekturbüro
Ludwig

ARCHITEKTURBÜRO
FRANK LUDWIG GMBH
MOZARTSTRASSE 26
70180 STUTTGART

TEL 0711 - 9746390
E-MAIL INFO@AB-LUDWIG.DE


TIEFGARAGE

M 1-100
DATUM 13.04.2022
PLAN 01

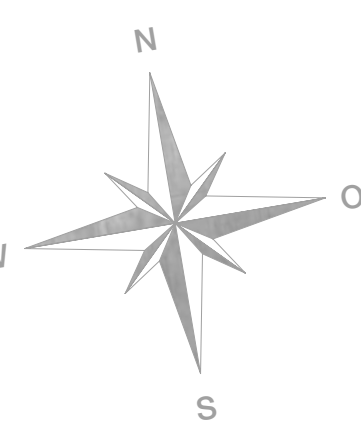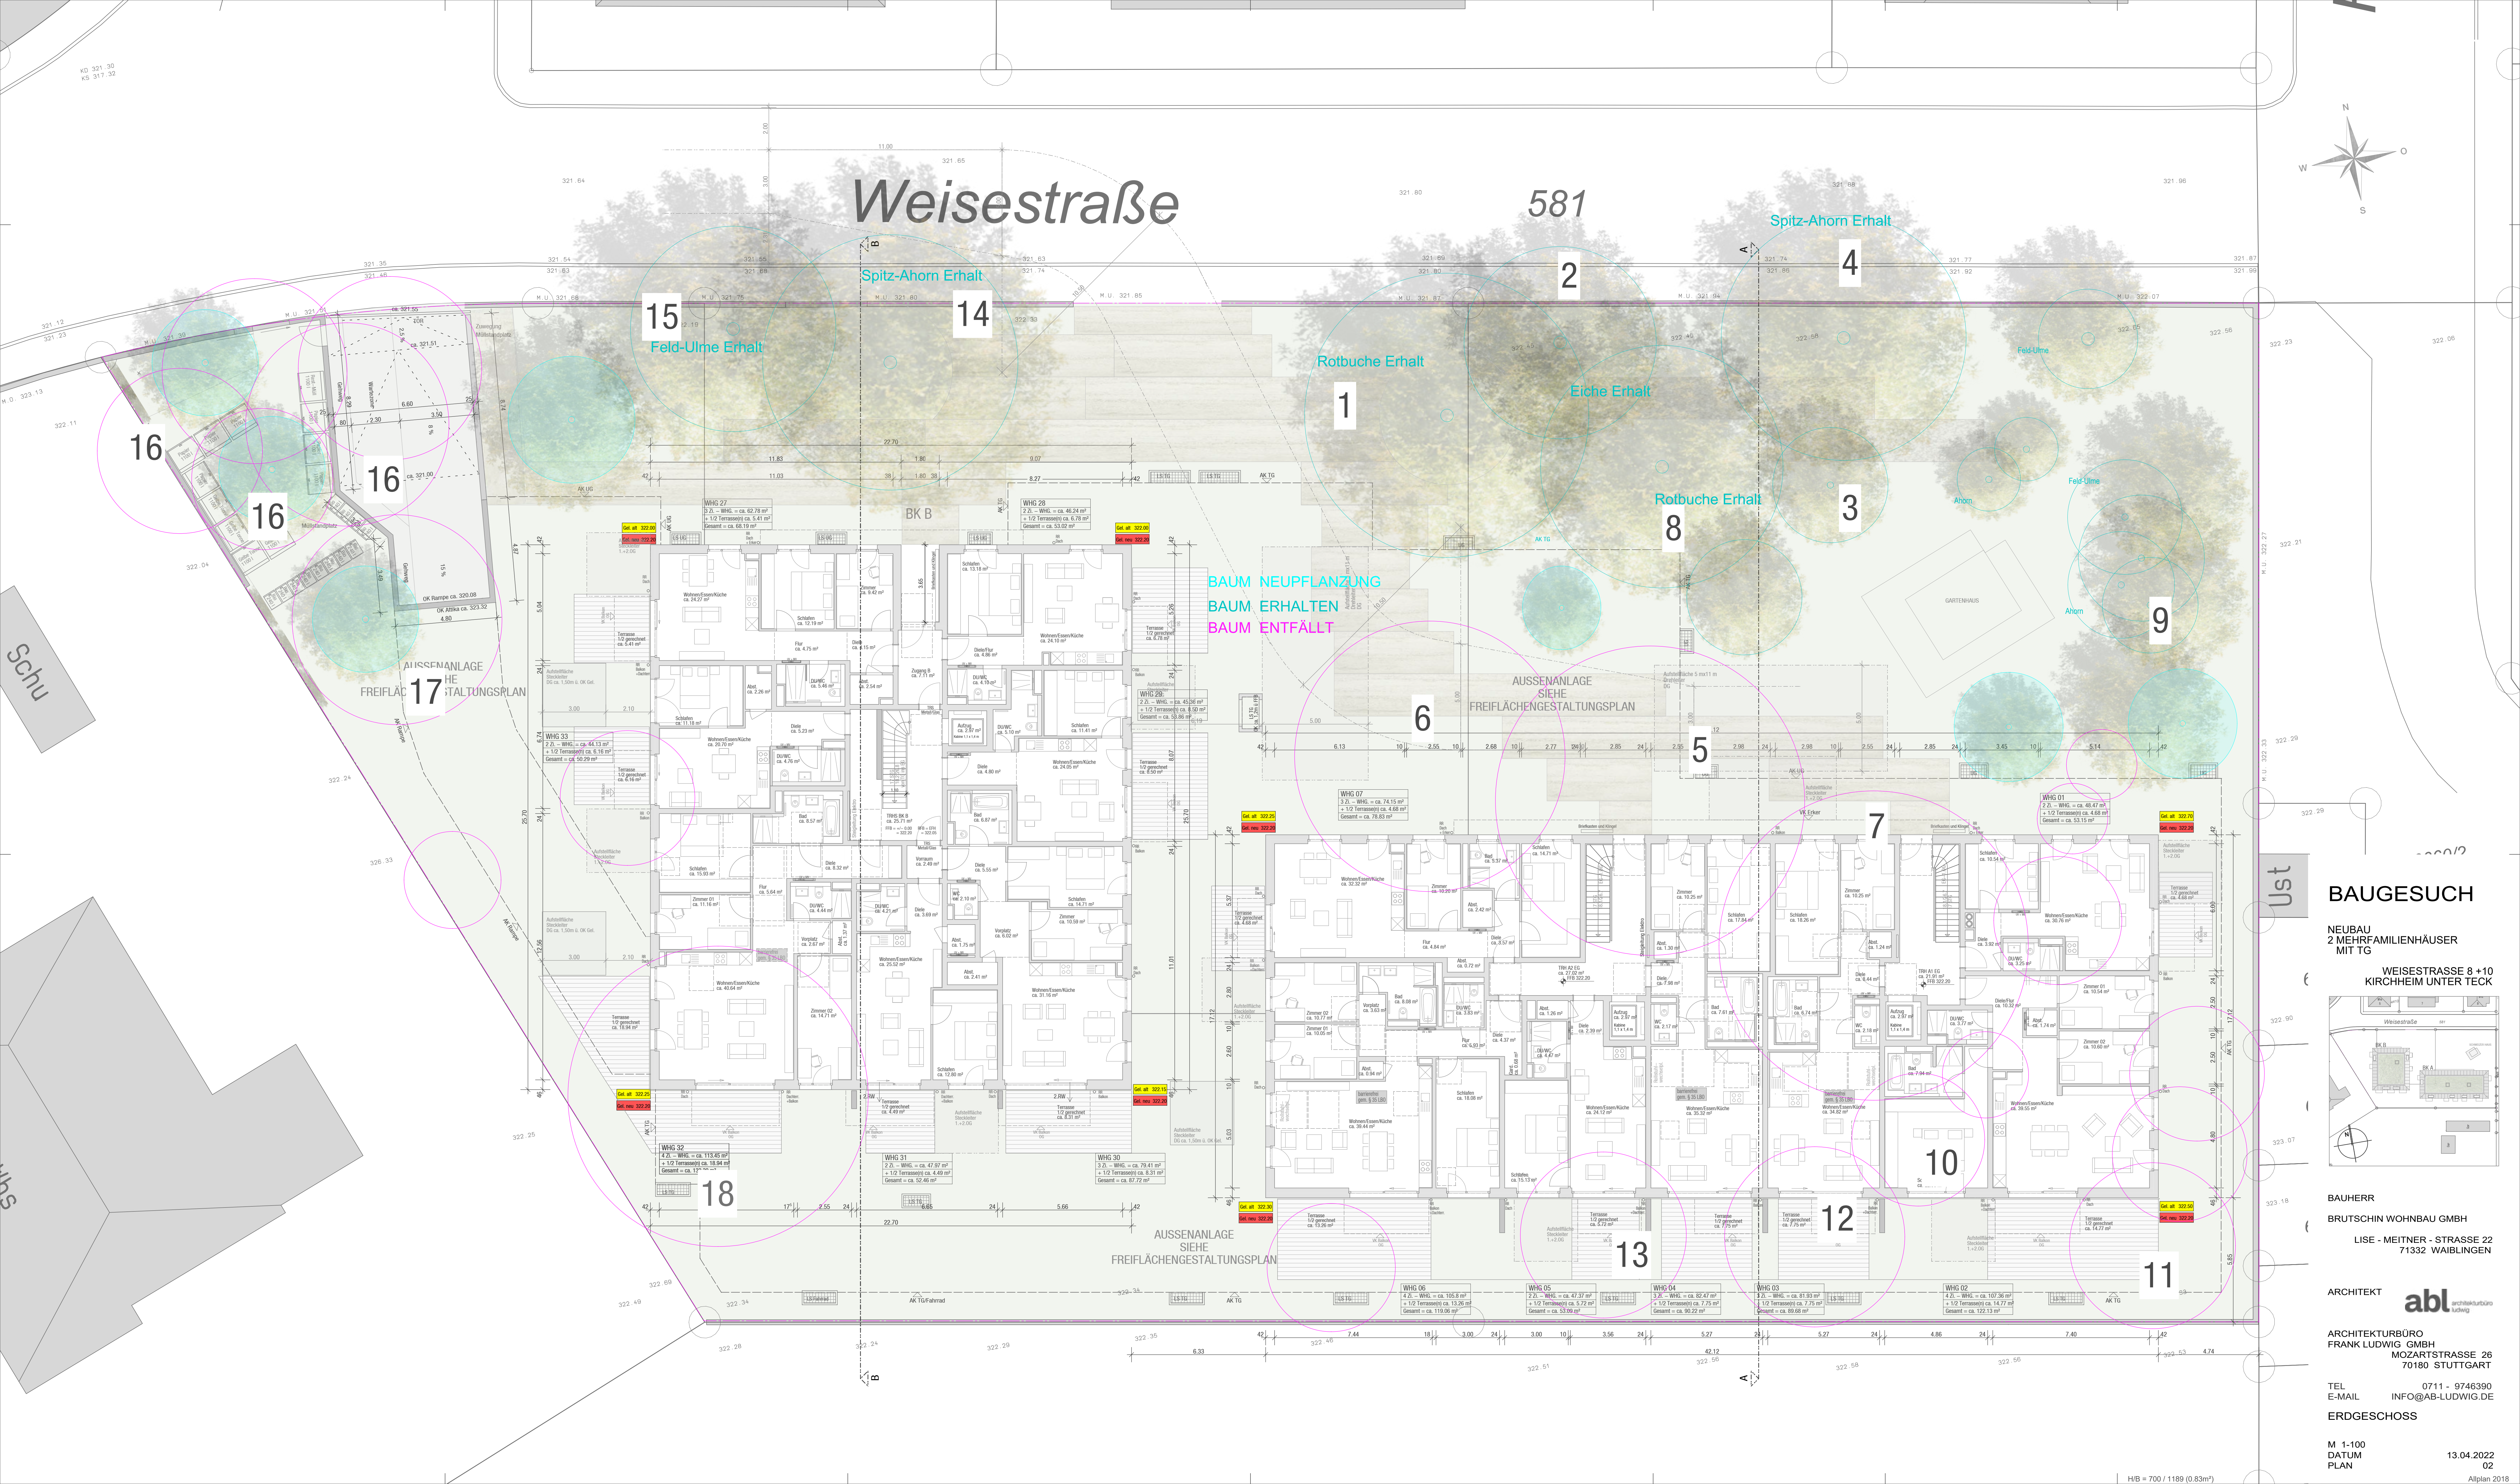

BAUGESUCH

NEUBAU
2 MEHRFAMILIENHÄUSER
MIT TG
WEISESTRASSE 8 + 10
KIRCHHEIM UNTER TECK

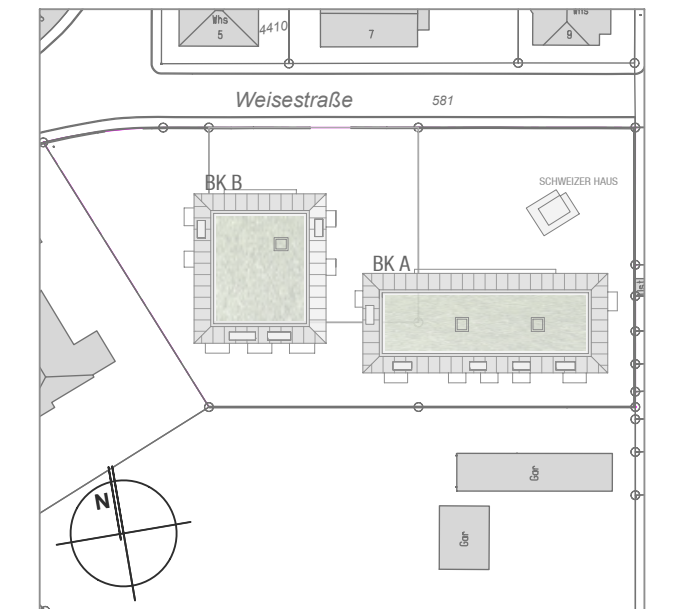

BAUHERR
BRUTSCHIN WOHNBAU GMBH
LISE - MEITNER - STRASSE 22
71332 WAIBLINGEN


ARCHITEKT
abl architekturbüro
ludwig
ARCHITEKTURBÜRO
FRANK LUDWIG GMBH
MOZARTSTRASSE 26
70180 STUTTGART

TEL 0711 - 9746390
E-MAIL INFO@AB-LUDWIG.DE
ERDGESCHOSS

M 1-100
DATUM 13.04.2022
PLAN 02

Weisestraße

581

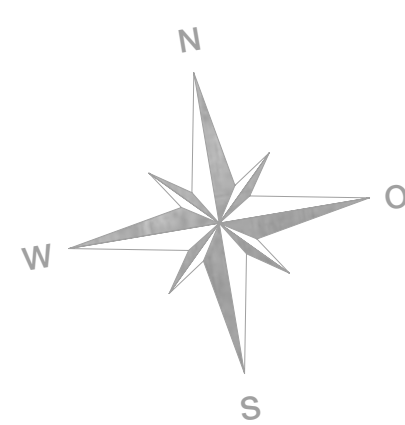


AUSSENANLAGE
SIEHE
FREIFLÄCHENGESTALTUNGSPLAN

AUSSENANLAGE
SIEHE
FREIFLÄCHENGESTALTUNGSPLAN

AUSSENANLAGE
SIEHE
FREIFLÄCHENGESTALTUNGSPLAN

BAUGESUCH

NEUBAU
2 MEHRFAMILIENHÄUSER
MIT TG
WEISESTRASSE 8 + 10
KIRCHHEIM UNTER TECK

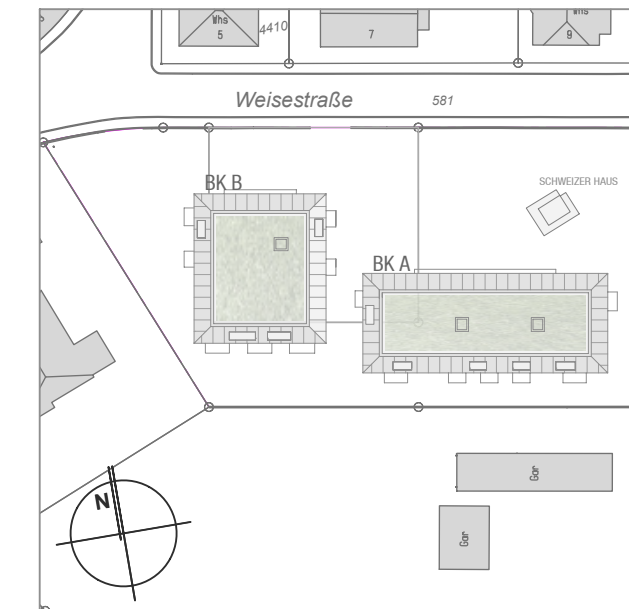

BAUHERR
BRUTSCHIN WOHNBAU GMBH
LISE - MEITNER - STRASSE 22
71332 WAIBLINGEN



ARCHITEKT
abl architekturbüro
Ludwig
ARCHITECTURBÜRO
FRANK LUDWIG GMBH
MOZARTSTRASSE 26
70180 STUTTGART

TEL. 0711 - 9746390
E-MAIL INFO@AB-LUDWIG.DE

1. OBERGESCHOSS
M 1-100
DATUM 13.04.2022
PLAN 03

Weisestraße

581

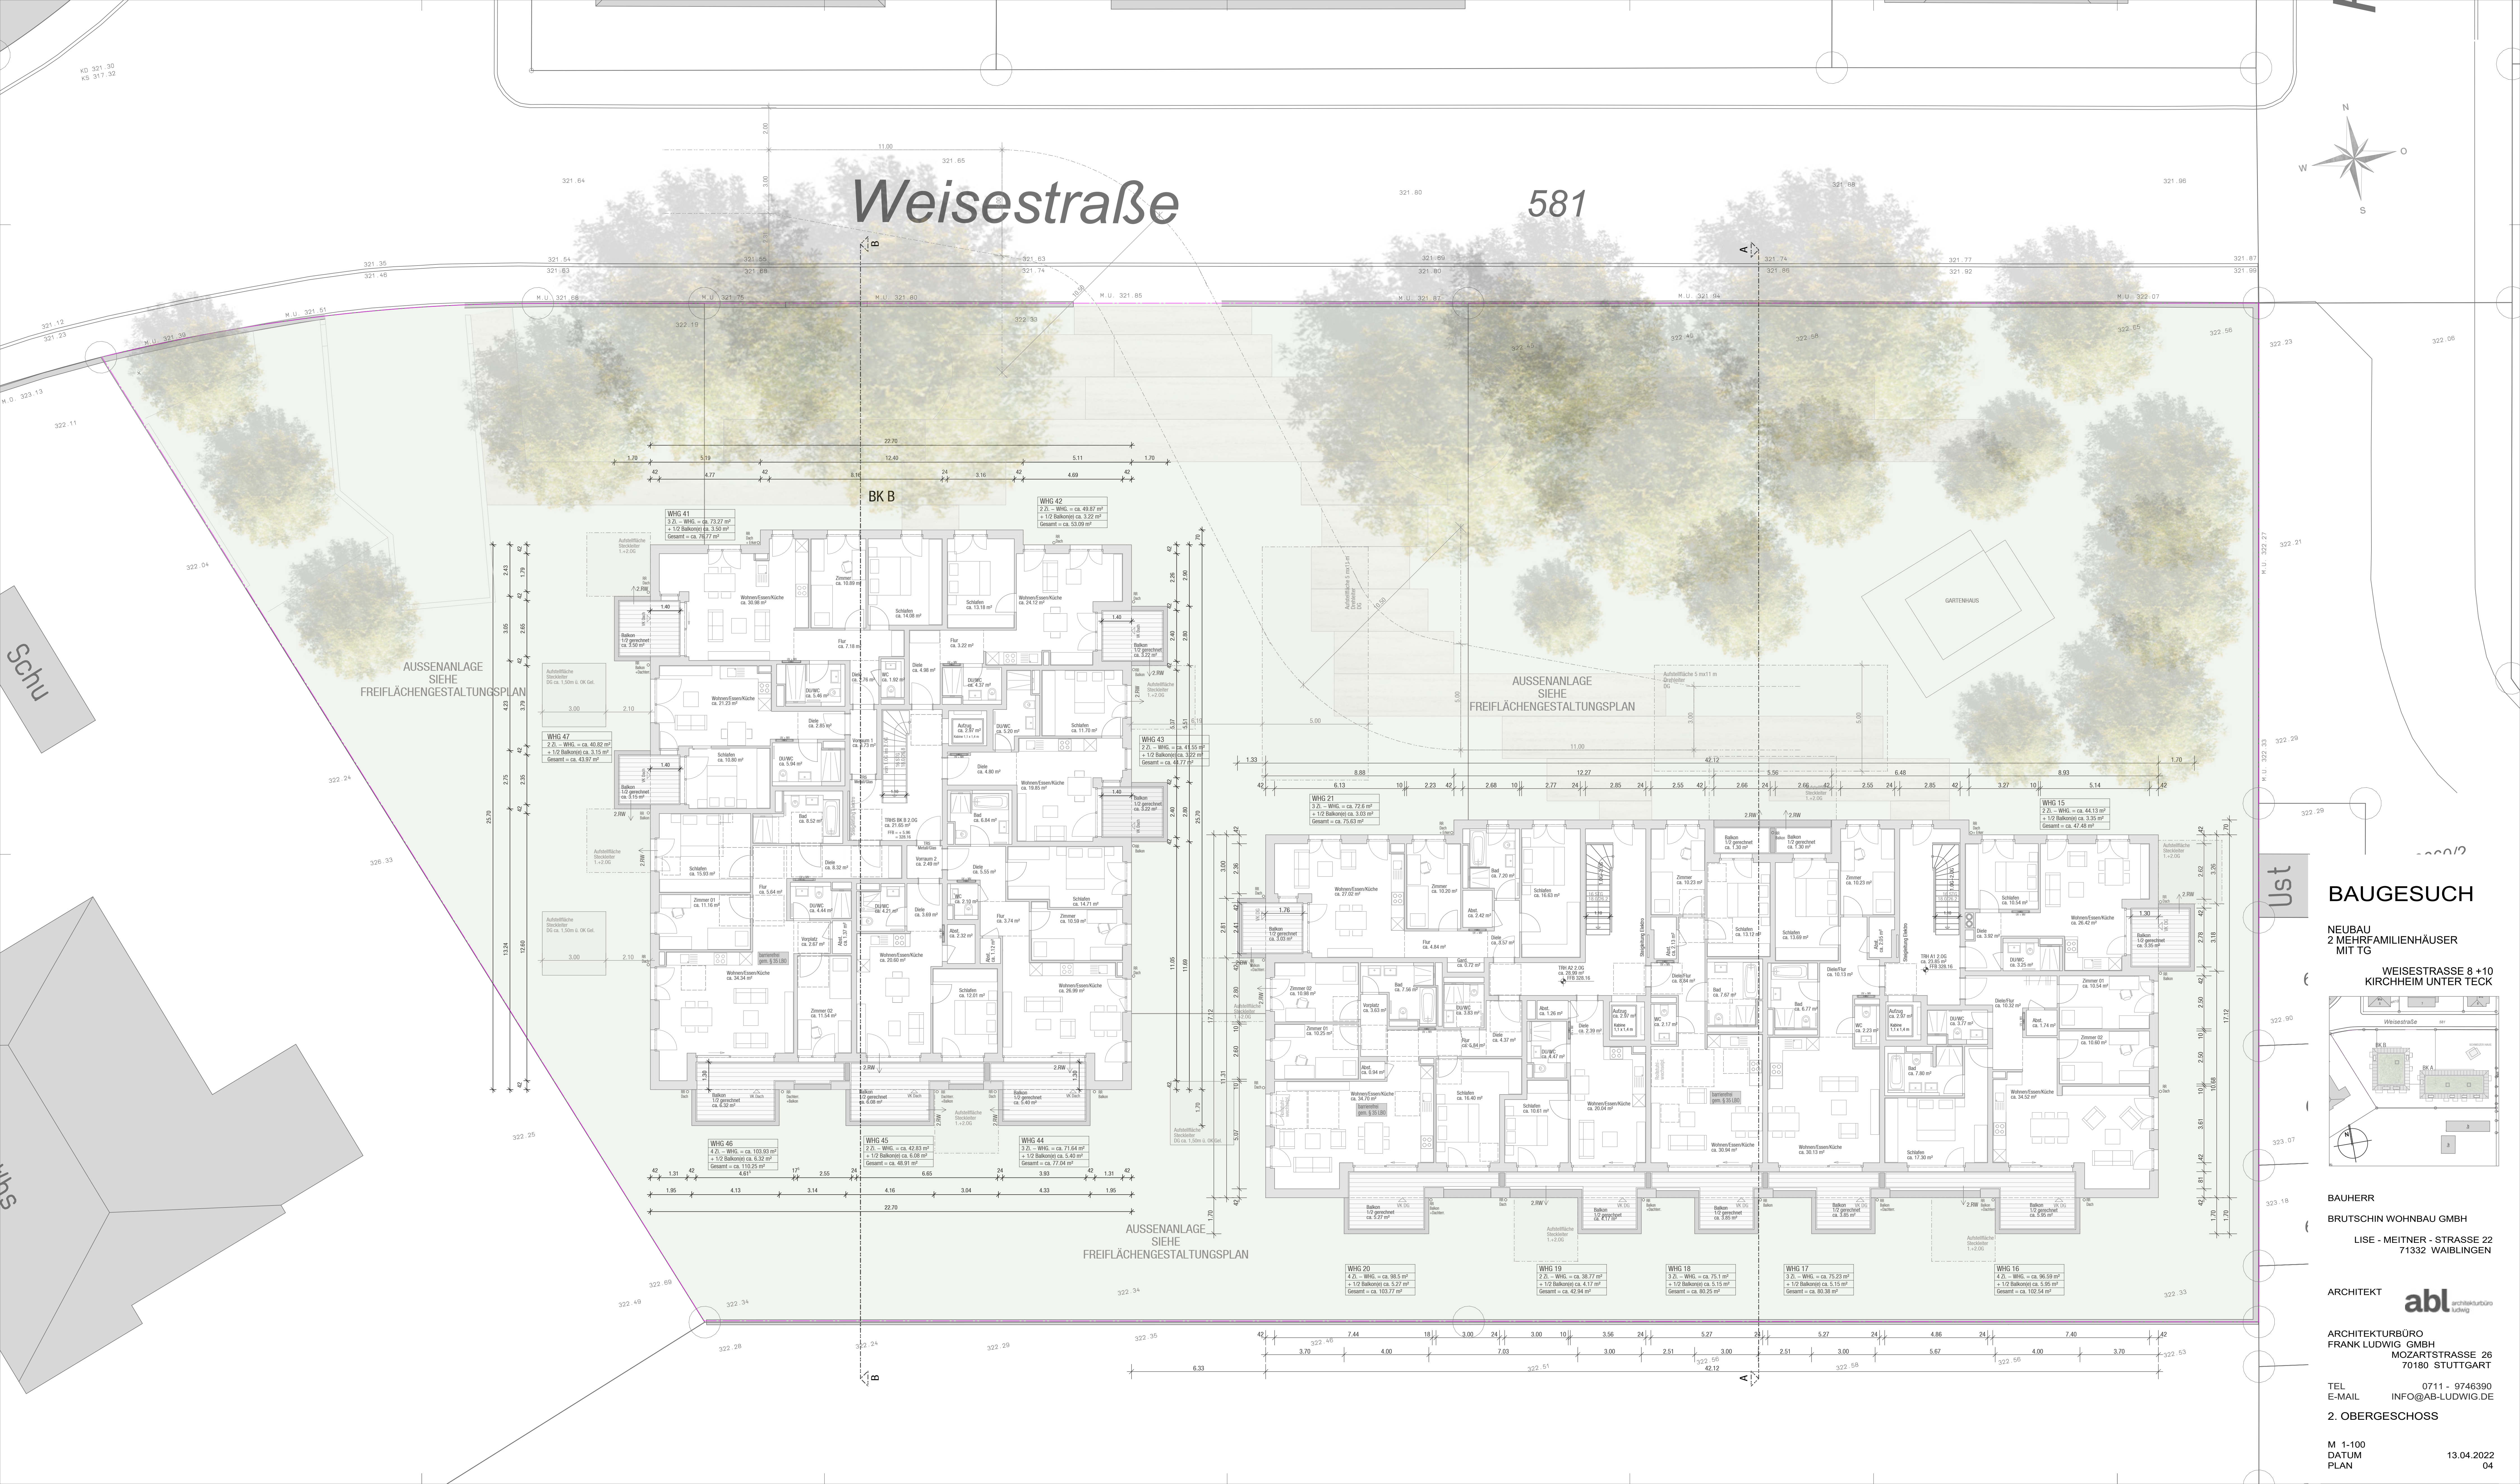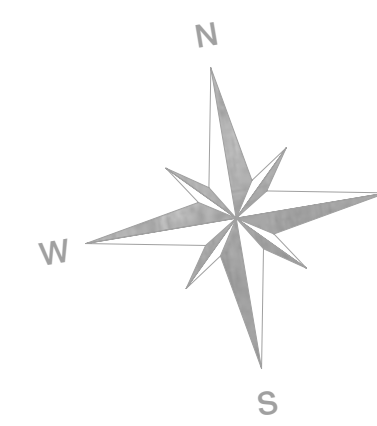


AUSSENANLAGE
SIEHE
FREILÄCHENGESTALTUNGSPLAN

AUSSENANLAGE
SIEHE
FREILÄCHENGESTALTUNGSPLAN

AUSSENANLAGE
SIEHE
FREILÄCHENGESTALTUNGSPLAN

BAUGESUCH

NEUBAU
2 MEHRFAMILIENHÄUSER
MIT TG

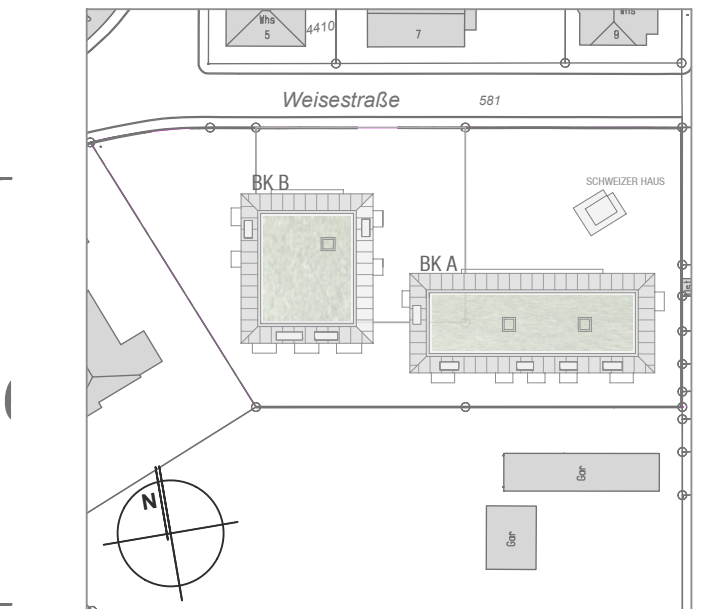

BAUHERR
BRUTSCHIN WOHNBAU GMBH
LISE - MEITNER - STRASSE 22
71332 WAIBLINGEN

ARCHITEKT
abl architekturbüro
Ludwig


ARCHITEKTURBÜRO
FRANK LUDWIG GMBH
MOZARTSTRASSE 26
70180 STUTTGART

TEL. 0711 - 9746390
E-MAIL INFO@AB-LUDWIG.DE

2. OBERGESCHOSS
M 1-100
DATUM 13.04.2022
PLAN 04

Weisestraße

581

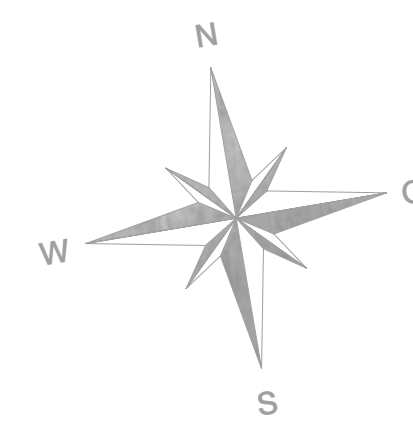


AUSSENANLAGE
SIEHE
FREIFLÄCHENGESTALTUNGSPLAN

AUSSENANLAGE
SIEHE
FREIFLÄCHENGESTALTUNGSPLAN

BAUGESUCH

NEUBAU
2 MEHRFAMILIENHÄUSER
MIT TG

WEISESTRASSE 8 + 10
KIRCHHEIM UNTER TECK

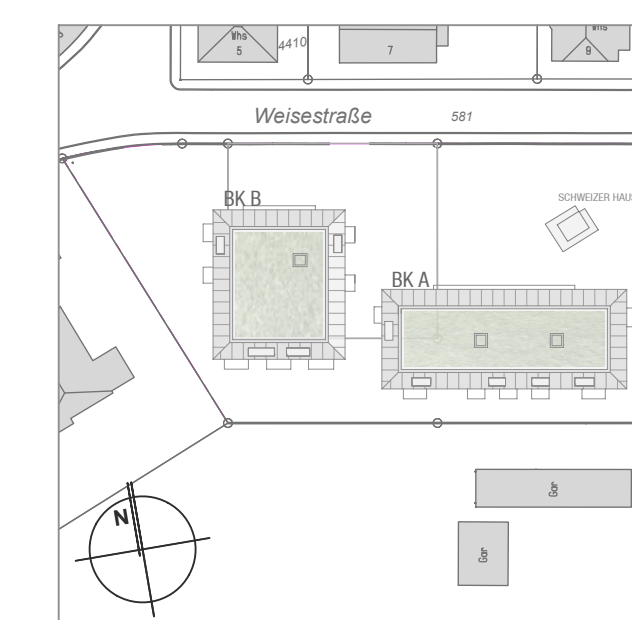

BAUHERR
BRUTSCHIN WOHNBAU GMBH
LISE - MEITNER - STRASSE 22
71332 WAIBLINGEN

ARCHITEKT
abl architekturbüro
Ludwig

ARCHITEKTURBÜRO
FRANK LUDWIG GMBH
MOZARTSTRASSE 26
70180 STUTTGART

TEL 0711 - 9746390
E-MAIL INFO@AB-LUDWIG.DE

DACHGESCHOSS

M 1-100
DATUM 13.04.2022
PLAN 05

WHG 48
2 Z. - WHG = ca. 55,55 m²
+ 1/2 Dachterr. ca. 3,37 m²
Gesamt = ca. 58,92 m²

WHG 49
2 Z. - WHG = ca. 53,88 m²
+ 1/2 Dachterr. ca. 3,40 m²
Gesamt = ca. 57,28 m²

WHG 26
3 Z. - WHG = ca. 79,73 m²
+ 1/2 Terrassen ca. 4,11 m²
Gesamt = ca. 83,84 m²

WHG 51
4 Z. - WHG = ca. 123,82 m²
+ 1/2 Dachterr. ca. 6,99 m²
Gesamt = ca. 130,81 m²


WHG 50
4 Z. - WHG = ca. 120,83 m²
+ 1/2 Dachterr. ca. 6,29 m²
Gesamt = ca. 127,12 m²

WHG 25
4 Z. - WHG = ca. 96,29 m²
+ 1/2 Terrassen ca. 3,80 m²
Gesamt = ca. 100,09 m²

WHG 24
3 Z. - WHG = ca. 80,17 m²
+ 1/2 Terrassen ca. 3,90 m²
Gesamt = ca. 84,07 m²


WHG 23
3 Z. - WHG = ca. 79,85 m²
+ 1/2 Terrassen ca. 4,08 m²
Gesamt = ca. 83,93 m²

WHG 22
4 Z. - WHG = ca. 99,19 m²
+ 1/2 Terrassen ca. 4,51 m²
Gesamt = ca. 103,70 m²

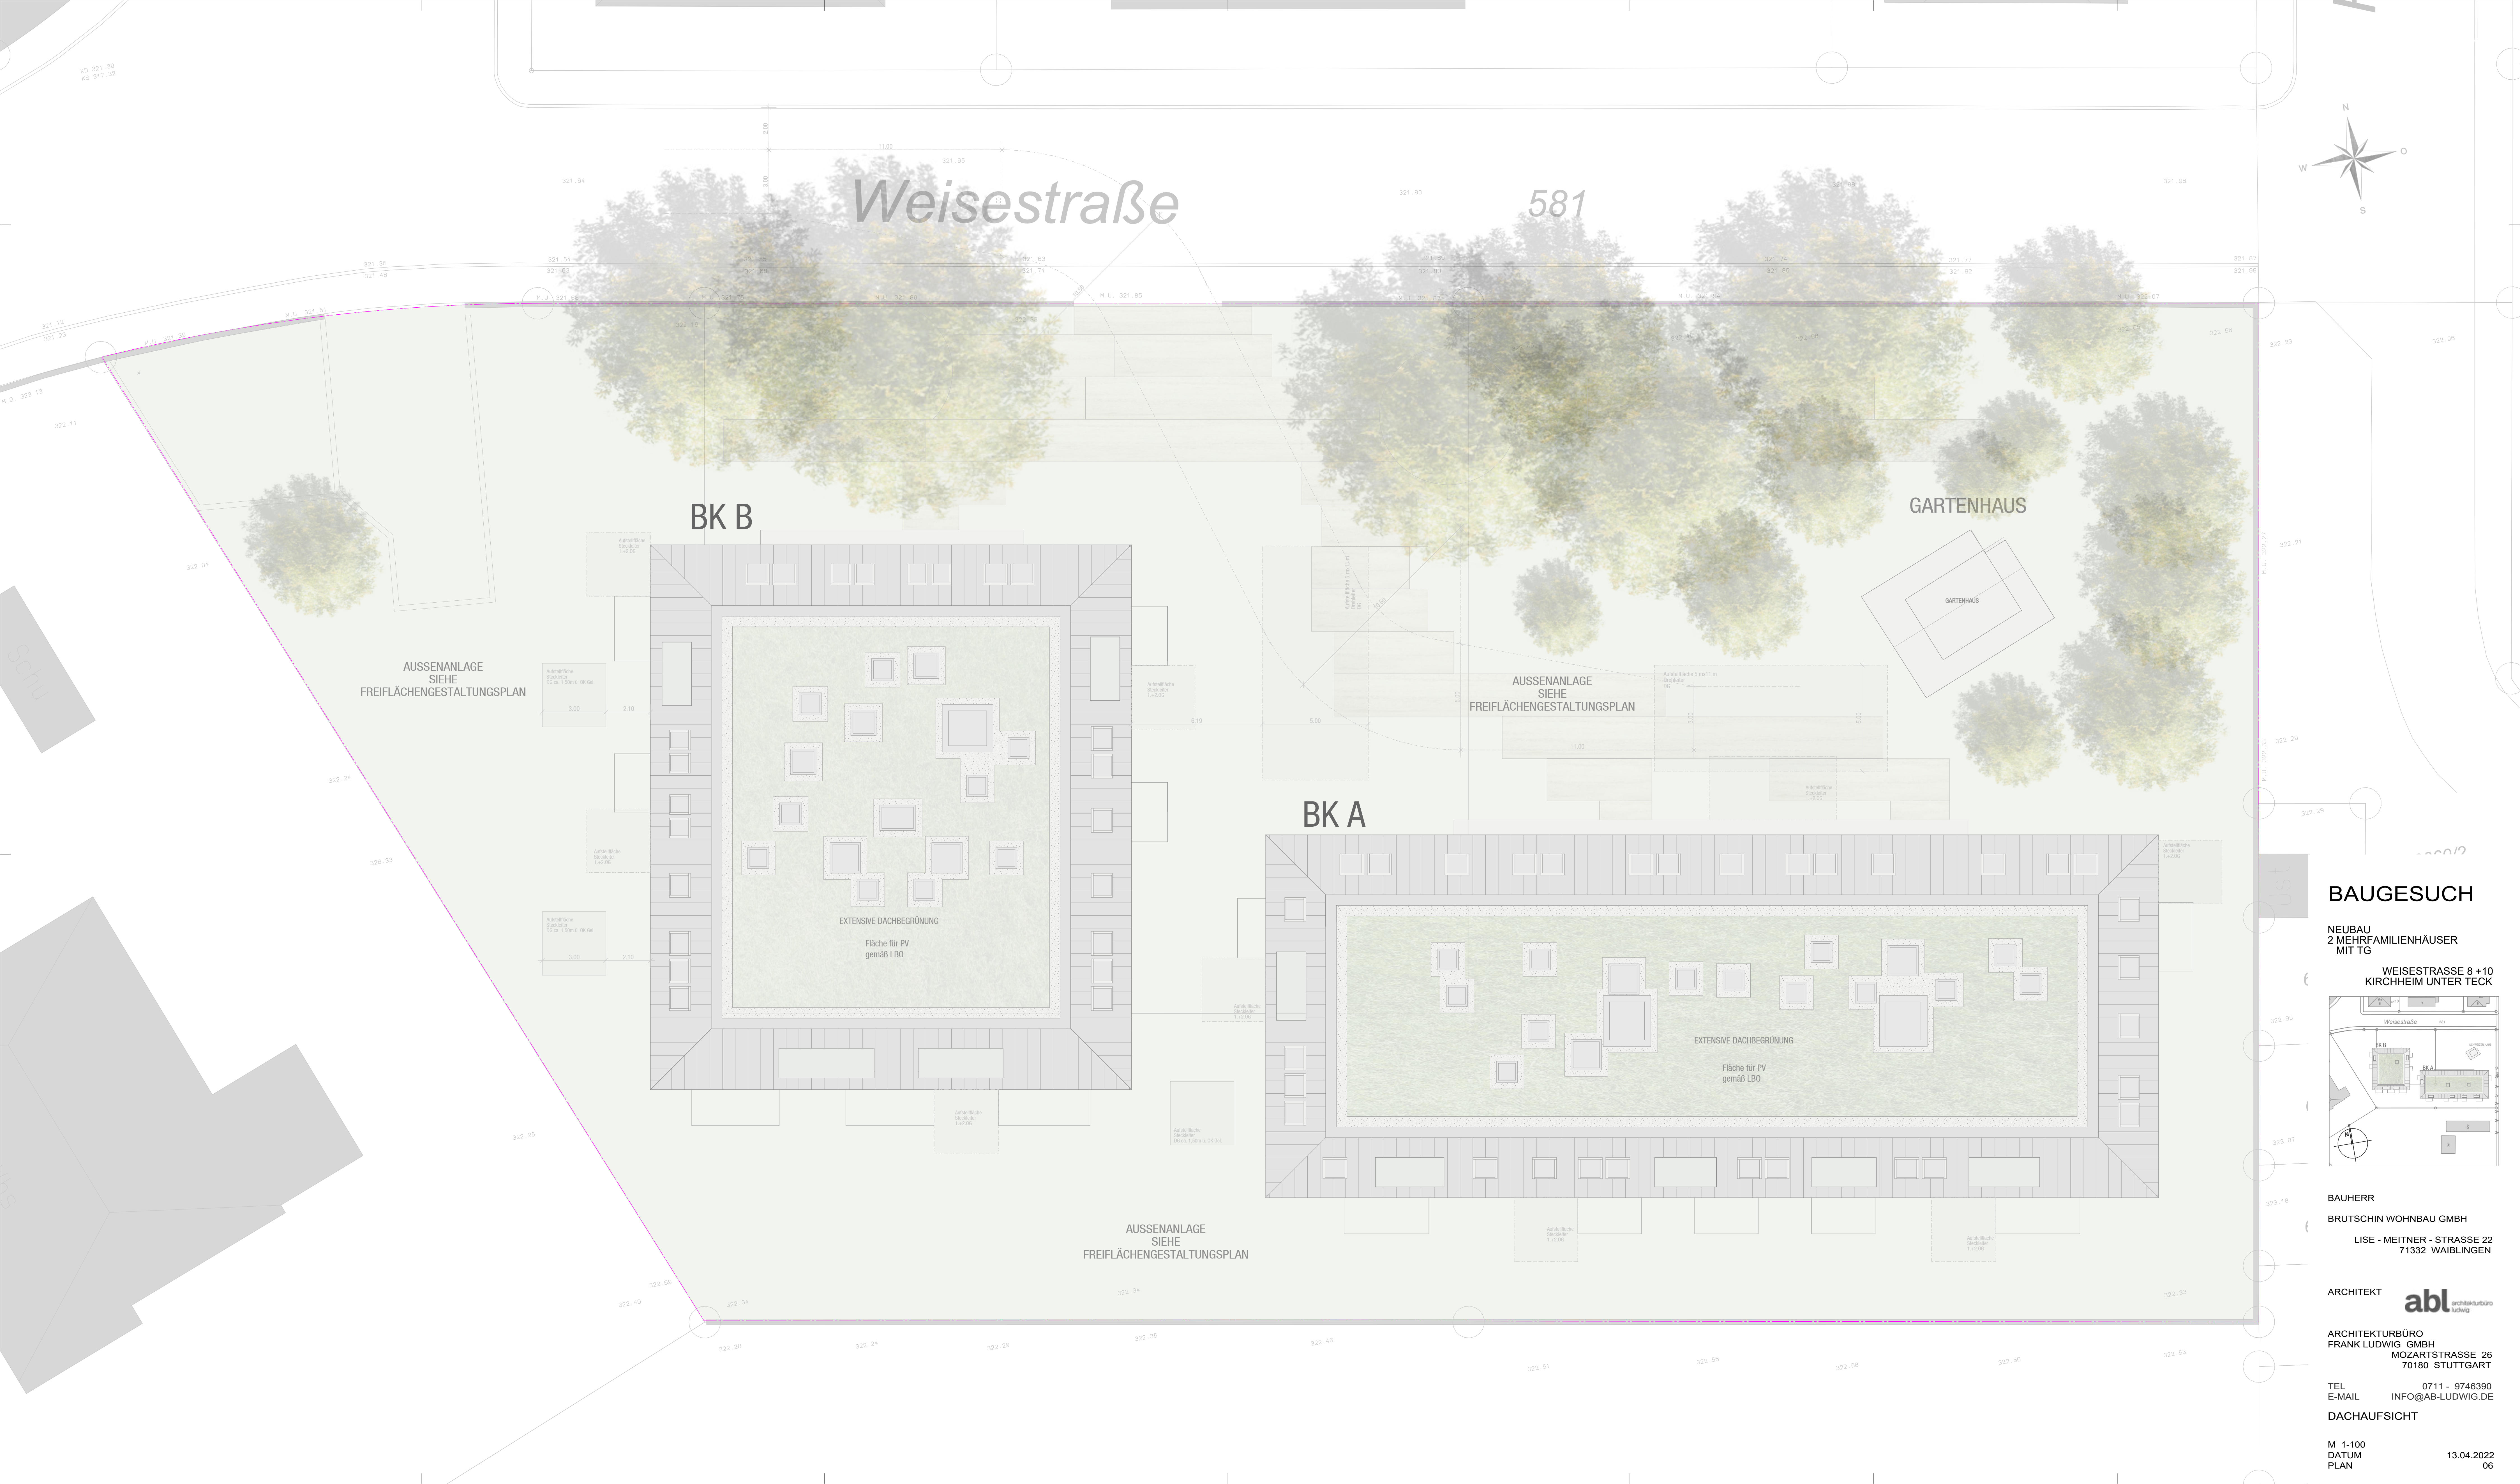

Weisestraße

581

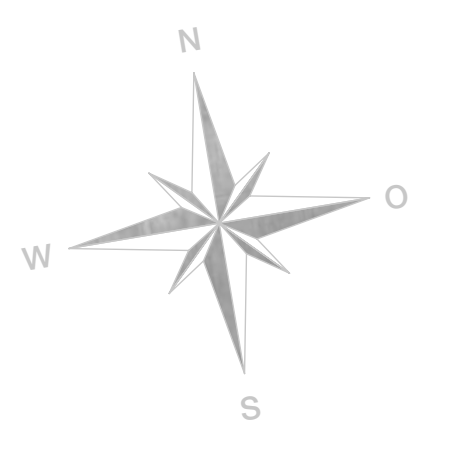

BK B

GARTENHAUS

BK A

AUSSENANLAGE
SIEHE
FREIFLÄCHENGESTALTUNGSPLAN

AUSSENANLAGE
SIEHE
FREIFLÄCHENGESTALTUNGSPLAN

AUSSENANLAGE
SIEHE
FREIFLÄCHENGESTALTUNGSPLAN

EXTENSIVE DACHBEGRÜNUNG


Fläche für PV
gemäß LBO

EXTENSIVE DACHBEGRÜNUNG

Fläche für PV
gemäß LBO

BAUGESUCH

NEUBAU
2 MEHRFAMILIENHÄUSER
MIT TG

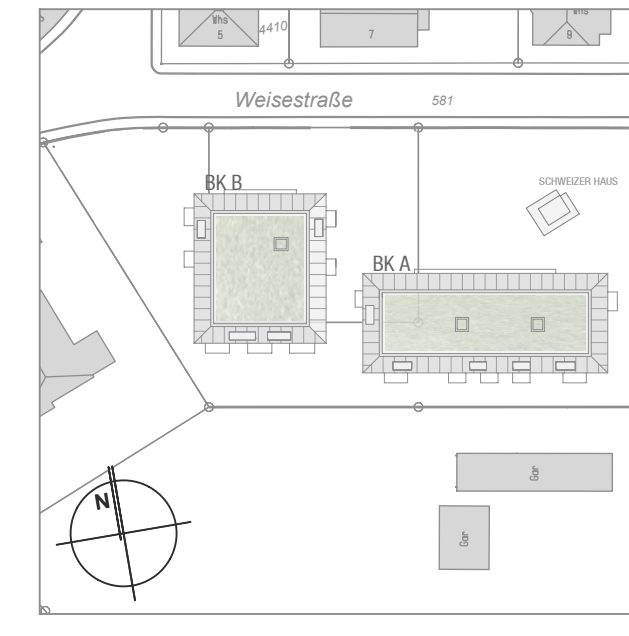

WEISESTRASSE 8 +10
KIRCHHEIM UNTER TECK

BAUHERR
BRUTSCHIN WOHNBAU GMBH
LISE - MEITNER - STRASSE 22
71332 WAIBLINGEN

ARCHITEKT
abl architekturbüro
ludwig

ARCHITEKTURBÜRO
FRANK LUDWIG GMBH
MOZARTSTRASSE 26
70180 STUTTGART


TEL 0711 - 9746390
E-MAIL INFO@AB-LUDWIG.DE

DACHAUFSICHT
M 1-100
DATUM 13.04.2022
PLAN 06

BAUGESUCH

NEUBAU
2 MEHRFAMILIENHÄUSER
MIT TG

WEISESTRASSE 8 +10
KIRCHHEIM UNTER TECK

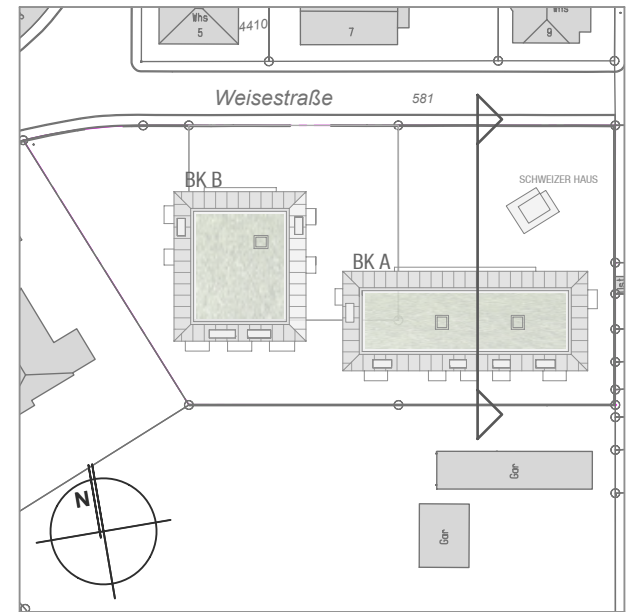

BAUHERR

BRUTSCHIN WOHNBAU GMBH

LISE - MEITNER - STRASSE 22
71332 WAIBLINGEN

ARCHITEKT



ARCHITEKTURBÜRO
FRANK LUDWIG GMBH
MOZARTSTRASSE 26
70180 STUTTGART



TEL 0711 - 9746390
E-MAIL INFO@AB-LUDWIG.DE

SCHNITT A-A - BK A

M 1-100
DATUM 13.04.2022
PLAN 07

GRUNDSTÜCKSGRENZE

GRUNDSTÜCKSGRENZE

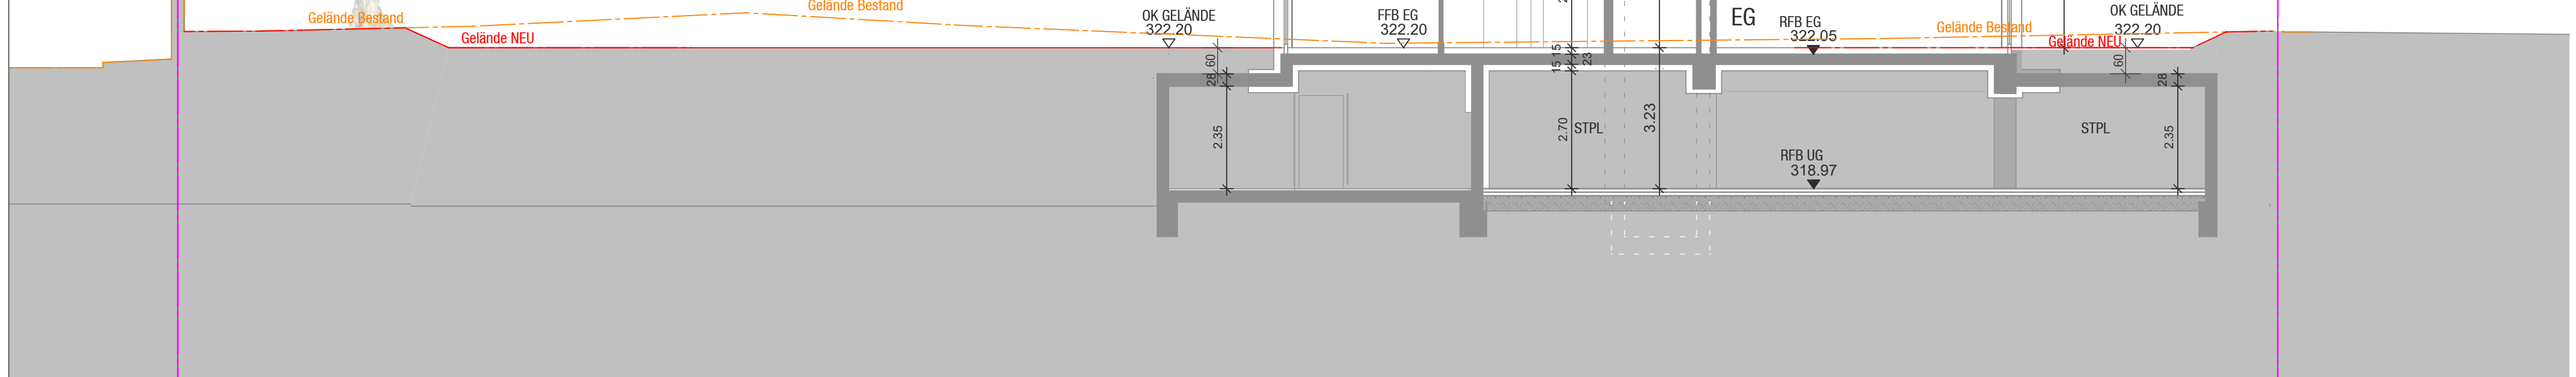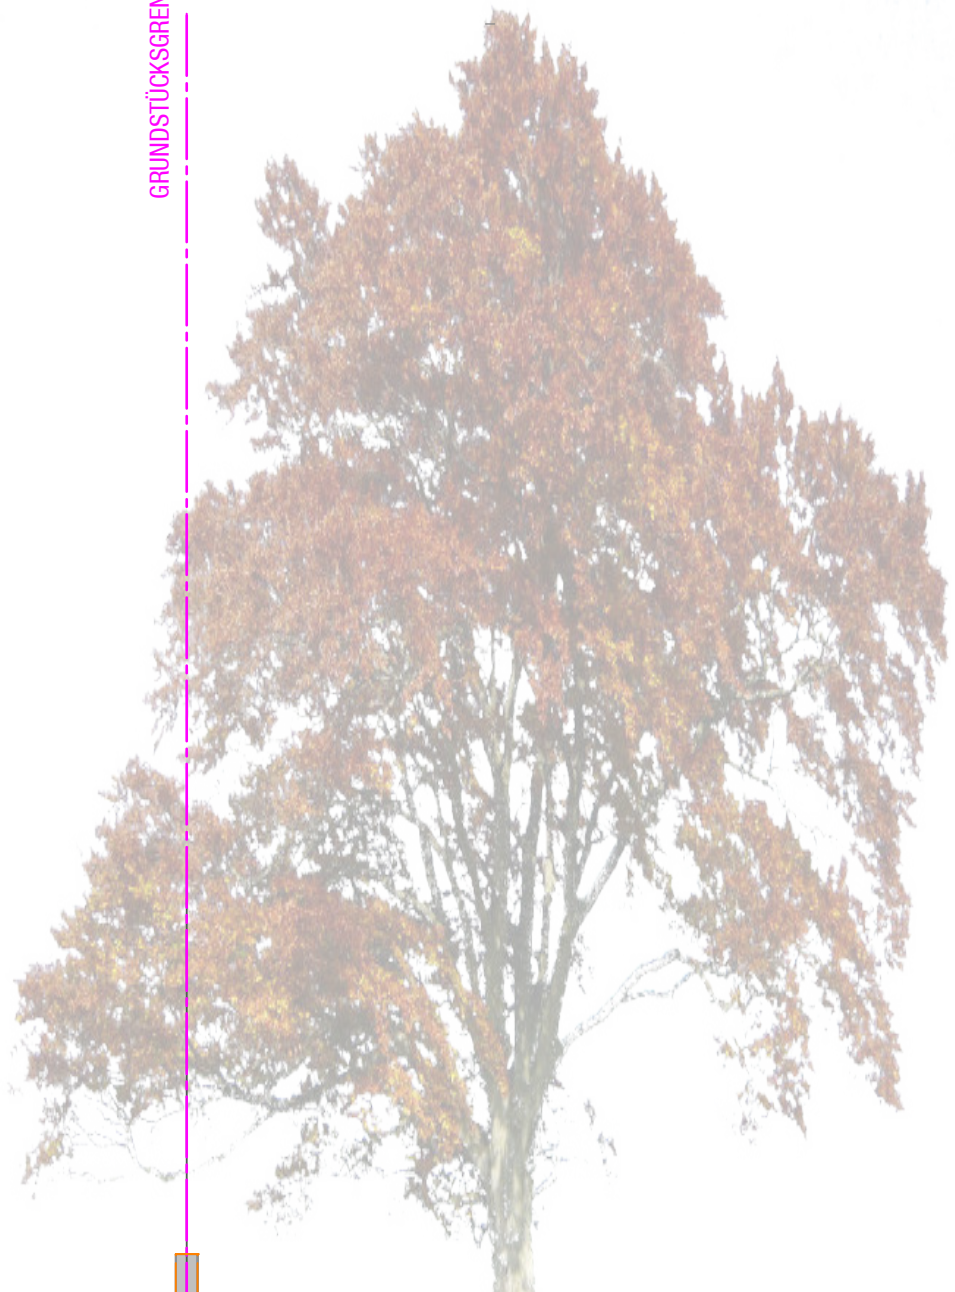


H/B = 297 / 700 (0.21m²)

Allplan 2018

BAUGESUCH

NEUBAU
2 MEHRFAMILIENHÄUSER
MIT TG

WEISESTRASSE 8 +10
KIRCHHEIM UNTER TECK

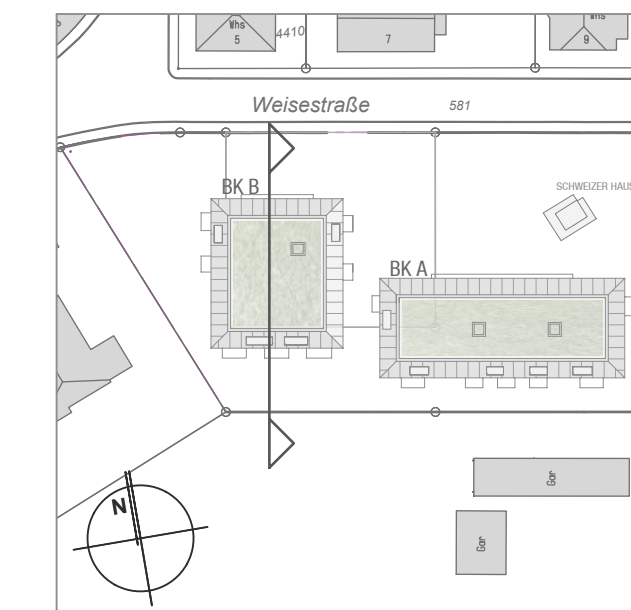

BAUHERR

BRUTSCHIN WOHNBAU GMBH

LISE - MEITNER - STRASSE 22
71332 WAIBLINGEN

ARCHITEKT





ARCHITEKTURBÜRO
FRANK LUDWIG GMBH
MOZARTSTRASSE 26
70180 STUTTGART

TEL 0711 - 9746390
E-MAIL INFO@AB-LUDWIG.DE

SCHNITT B-B - BK B

M 1-100
DATUM 13.04.2022
PLAN 08

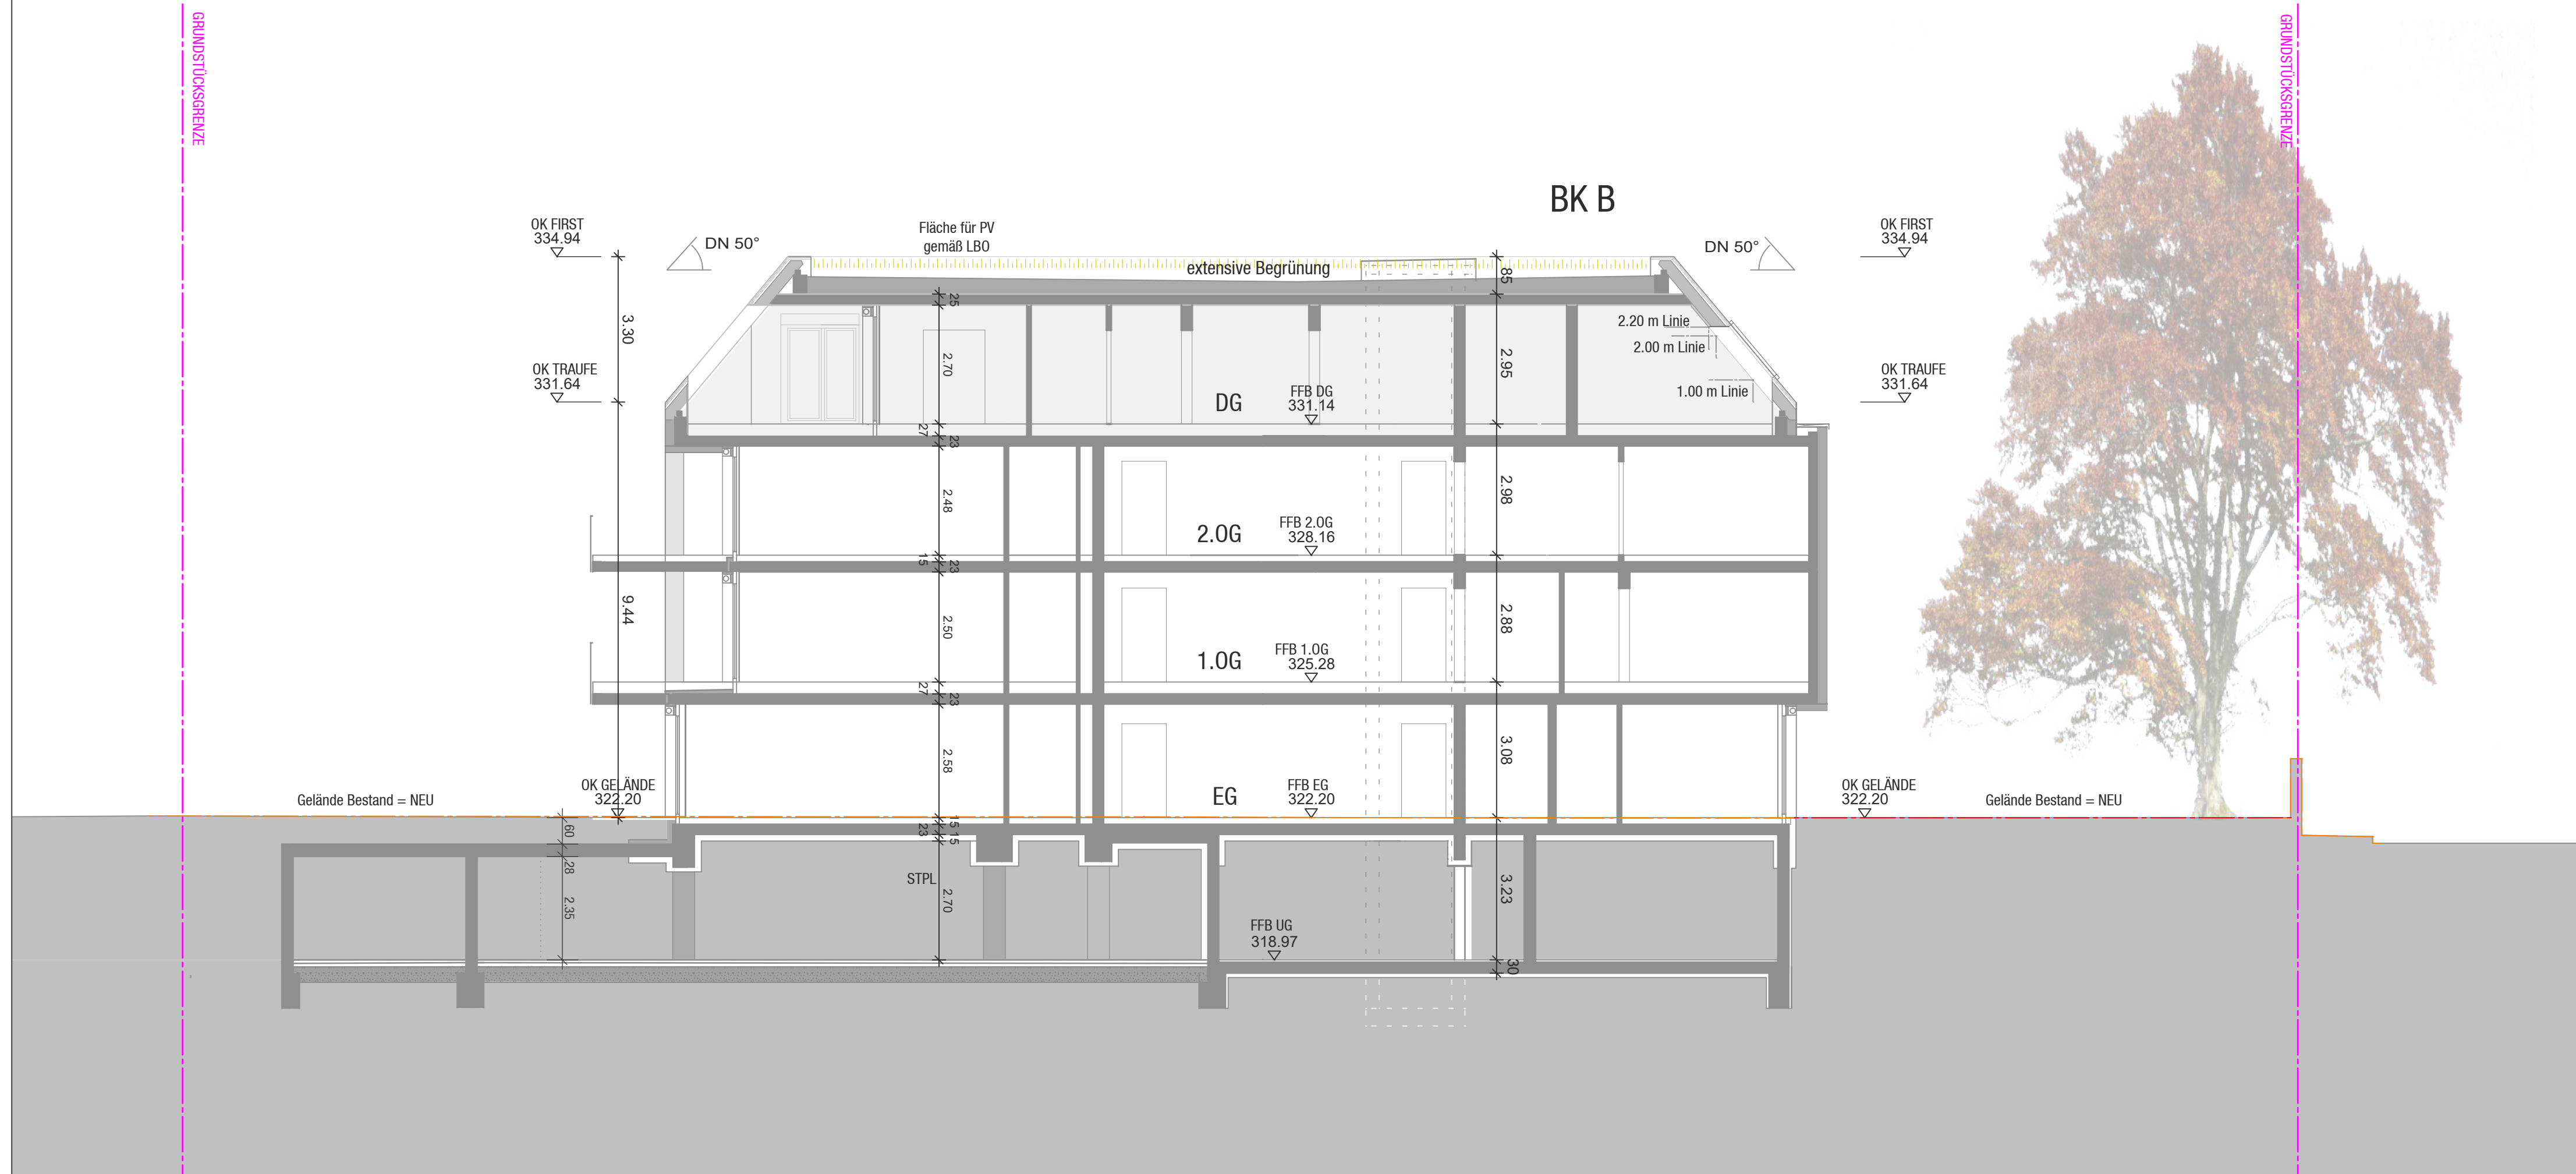

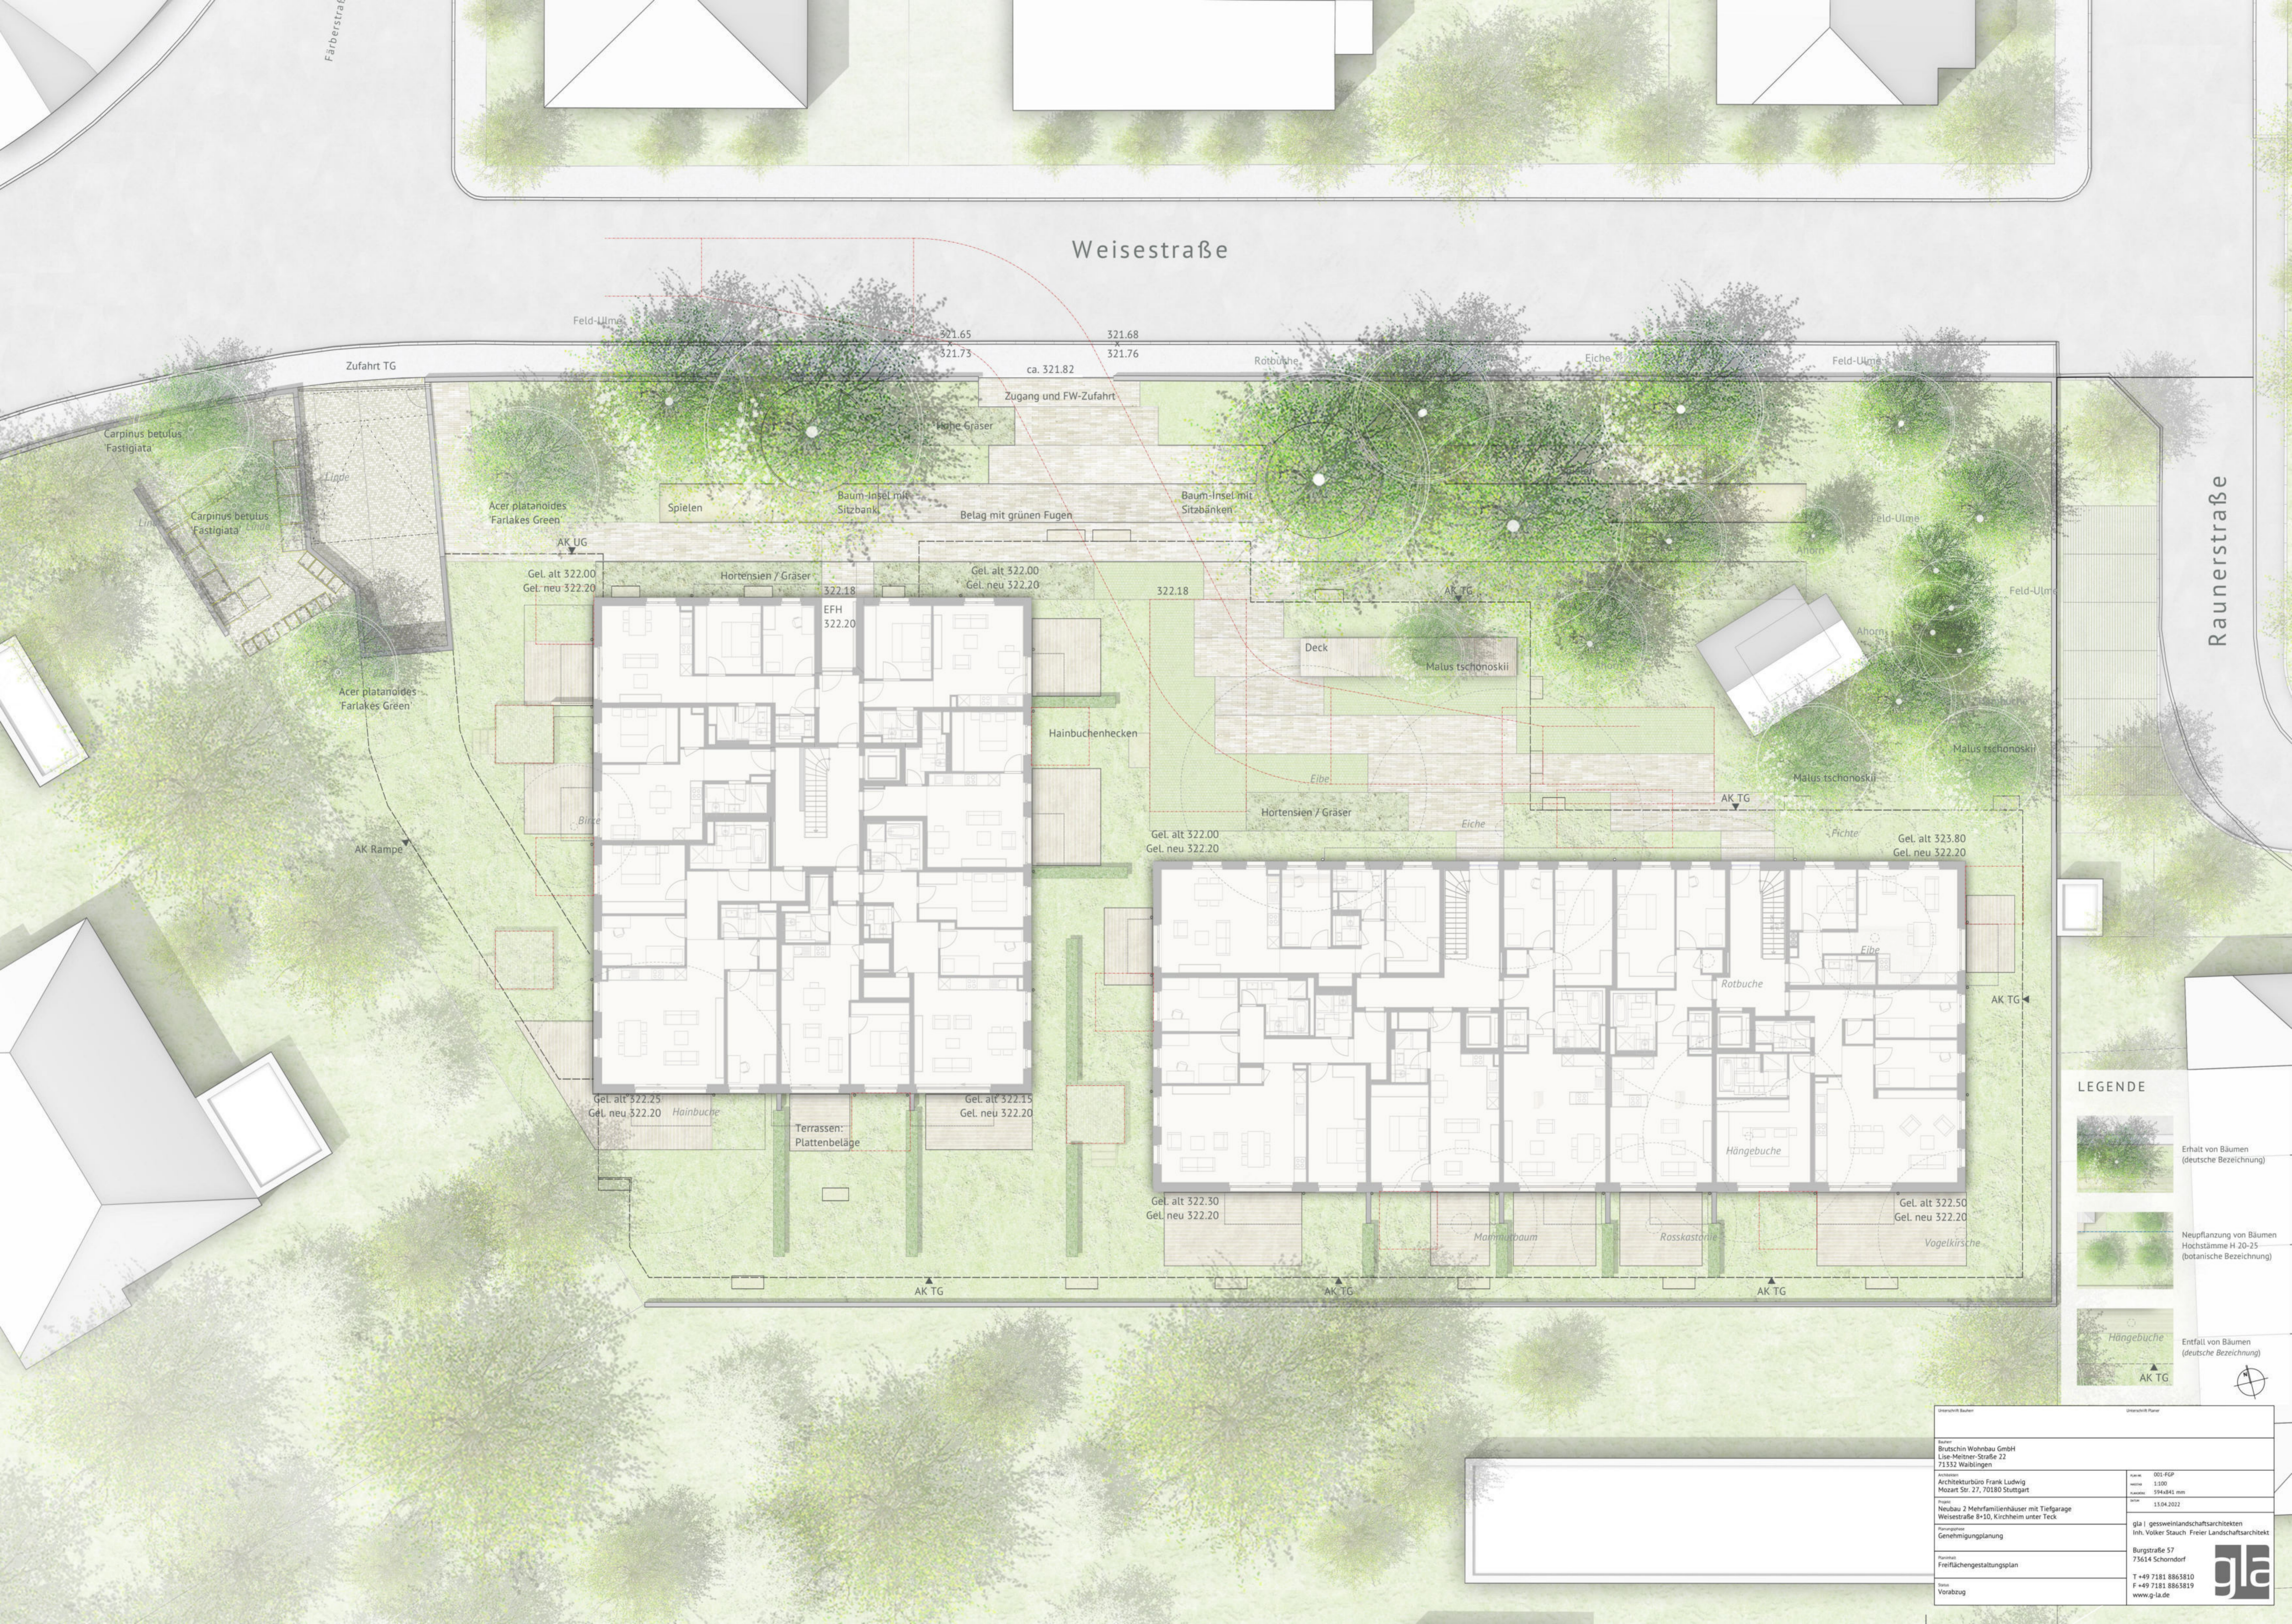

Weisestraße

Raunerstraße

LEGENDE

-  Erhalt von Bäumen
(deutsche Bezeichnung)
-  Neupflanzung von Bäumen
Hochstämme H 20-25
(botanische Bezeichnung)
-  Entfall von Bäumen
(deutsche Bezeichnung)


Auftraggeber: Brutschin Wohnbau GmbH Lise-Meitner-Straße 22 71332 Waiblingen		Maßstab: 1:500 Datum: 11.04.2022
Entwurfsbüro: Architekturbüro Frank Ludwig Mozart Str. 27, 70180 Stuttgart		Auftrag: Neubau 2 Mehrfamilienhäuser mit Tiefgarage Weisestraße 8+10, Kirchheim unter Teck
Planung: Genehmigungsplanung		Auftraggeber: g.l.a. gessweinlandschaftsarchitekten Inh. Volker Stauch, Freier Landschaftsarchitekt Burgstraße 57 73614 Schorndorf T +49 7181 8863810 F +49 7181 8863819 www.g-la.de
Projekt: Freiflächengestaltungplan		Status: Vorabzug



BAUGESUCH

NEUBAU
2 MEHRFAMILIENHÄUSER
MIT TG

WEISESTRASSE 8 +10
KIRCHHEIM UNTER TECK

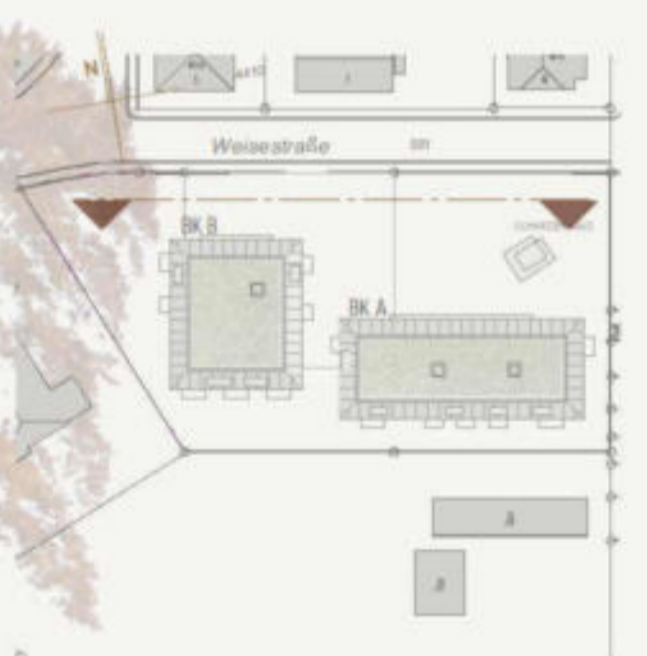

BAUHERR
BRUTSCHIN WOHNBAU GMBH

LISE - MEITNER - STRASSE 22
71332 WAIBLINGEN

ARCHITEKT
ARCHITEKTURBÜRO
FRANK LUDWIG GMBH
MOZARTSTRASSE 26
70180 STUTTGART

TEL 0711 - 9746390
E-MAIL INFO@AB-LUDWIG.DE

ANSICHT NORD BK A-B


M 1-100
DATUM 13.04.2022
PLAN 10



BAUGESUCH

NEUBAU
2 MEHRFAMILIENHÄUSER
MIT TG

WEISESTRASSE 8 +10
KIRCHHEIM UNTER TECK

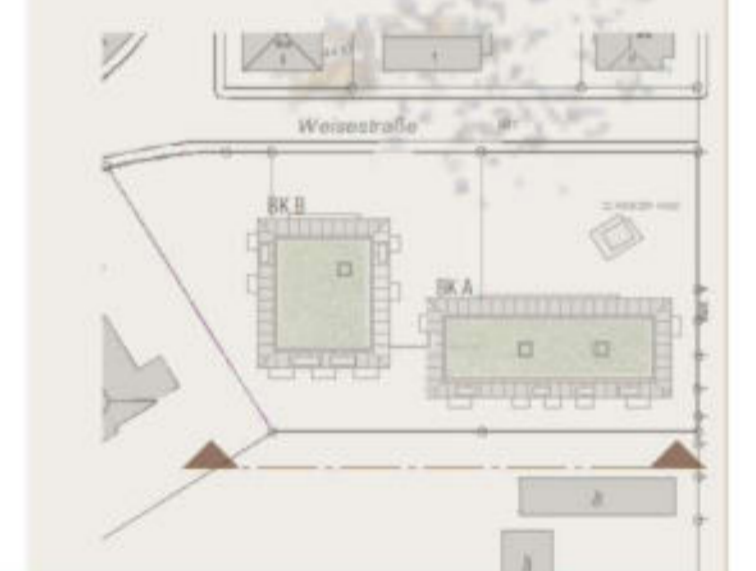

BAUHERR
BRUTSCHIN WOHNBAU GMBH
LISE - MEITNER - STRASSE 22
71332 WAIBLINGEN

ARCHITEKT
ARCHITEKTURBÜRO
FRANK LUDWIG GMBH
MOZARTSTRASSE 26
70180 STUTTGART

TEL 0711 - 9746390
E-MAIL INFO@AB-LUDWIG.DE


ANSICHT SÜD BK A-B

M 1-100
DATUM 13.04.2022
PLAN 11

BAUGESUCH

NEUBAU
2 MEHRFAMILIENHÄUSER
MIT TG

WEISESTRASSE 8 +10
KIRCHHEIM UNTER TECK

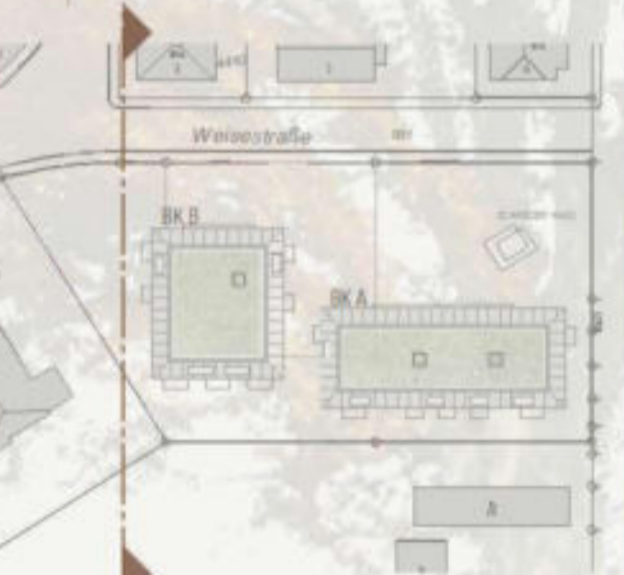

BAUHERR

BRUTSCHIN WOHNBAU GMBH

LISE - MEITNER - STRASSE 22
71332 WAIBLINGEN

ARCHITEKT

ARCHITEKTURBÜRO
FRANK LUDWIG GMBH
MOZARTSTRASSE 26
70180 STUTTGART

TEL 0711 - 9746390
E-MAIL INFO@AB-LUDWIG.DE

ANSICHT WEST BK B

M 1-100
DATUM 13.04.2022
PLAN 13

WEISE
STRASSE

BAUGRENZE NORD

BAUGRENZE SÜD






BAUGESUCH

NEUBAU
2 MEHRFAMILIENHÄUSER
MIT TG

WEISESTRASSE 8 + 10
KIRCHHEIM UNTER TECK

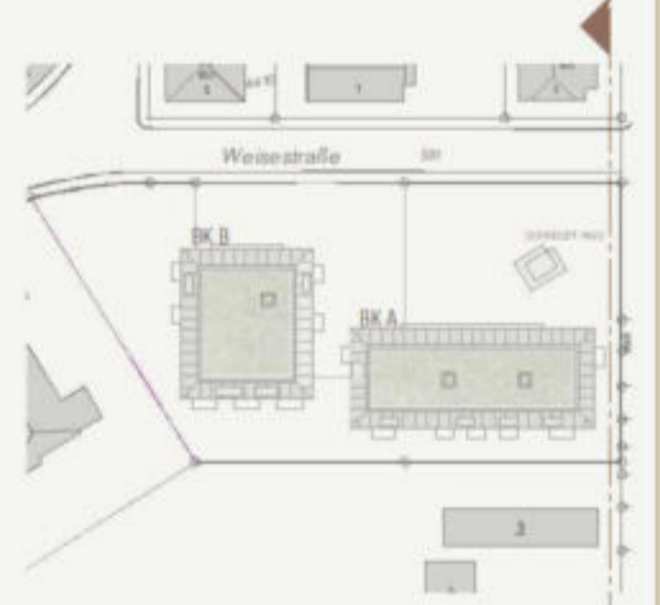

BAUHERR
WEISE STRASSE
BRUTSCHIN WOHNBAU GMBH
LISE - MEITNER - STRASSE 22
71332 WAIBLINGEN

ARCHITEKT
ARCHITEKTURBÜRO
FRANK LUDWIG GMBH
MOZARTSTRASSE 26
70180 STUTTGART
TEL 0711 - 9746390
E-MAIL INFO@AB-LUDWIG.DE


ANSICHT OST BK A
M 1-100
DATUM 13.04.2022
PLAN 14



BAUGESUCH

NEUBAU
2 MEHRFAMILIENHÄUSER
MIT TG

WEISESTRASSE 8 +10
KIRCHHEIM UNTER TECK

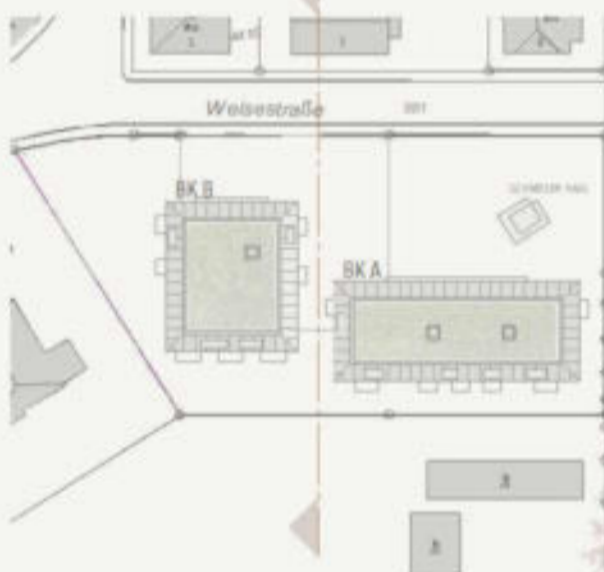

BAUHERR
BRUTSCHIN WOHNBAU GMBH
LISE - MEITNER - STRASSE 22
71332 WAIBLINGEN

WEISE STRASSE
ARCHITEKT

ARCHITEKTURBÜRO
FRANK LUDWIG GMBH
MOZARTSTRASSE 26
70180 STUTTGART

TEL 0711 - 9746390
E-MAIL INFO@AB-LUDWIG.DE
ANSICHT OST BK B

M 1-100
DATUM 13.04.2022
PLAN 15