



Ansicht Süd

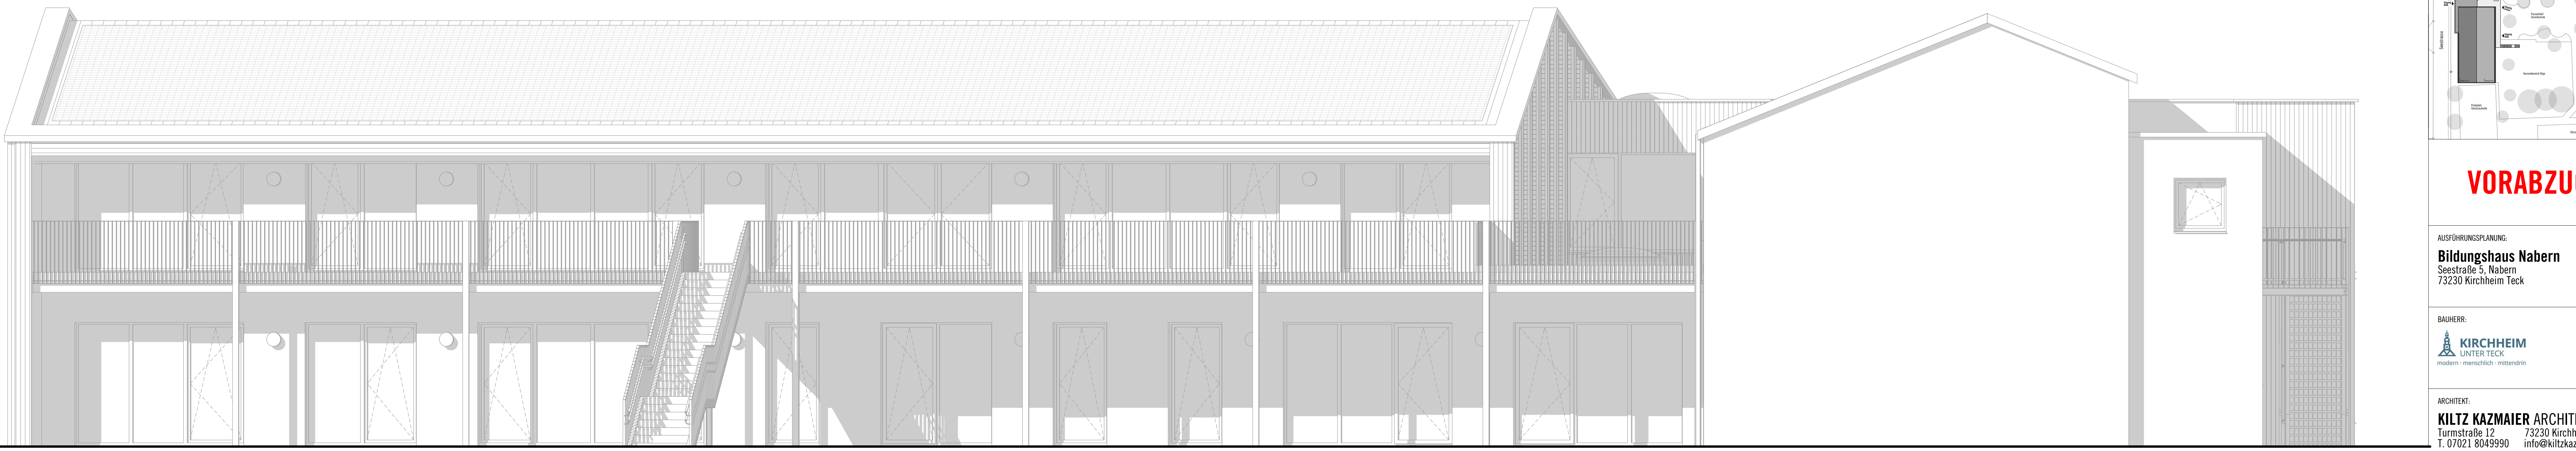

Ansicht Nord



Ansicht West

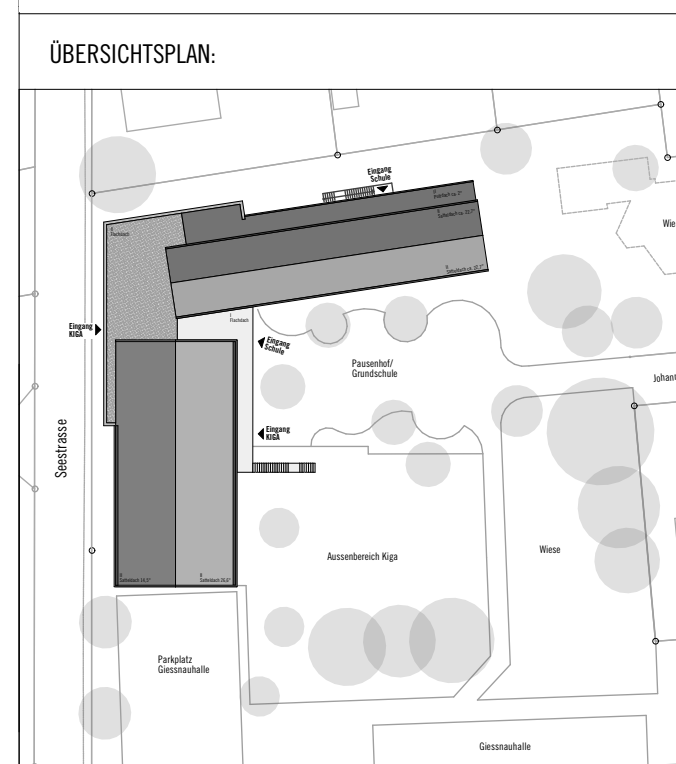

VORABZUG

AUSFÜHRUNGSPLANUNG:
Bildungshaus Nabern
 Seestrasse 5, Nabern
 73230 Kirchheim Teck

BAUHERR:
KIRCHHEIM
 LINTER TECK
 modern · menschlich · mittelstirn

ARCHITEKT:
KILTZ KAZMAIER ARCHITEKTEN
 Turmstraße 12, 73230 Kirchheim Teck
 T. 07021 8049990 info@kiltzkazmaier.de

PLANNR.: PLANNAME:
GS Ansichten

MAßSTAB: PLANFORMAT: DATUM:
 1:50 DIN A0 12.04.22