Anlage 8 zur Sitzungsvorlage IWU/2022/028 (ö)

Vorhabenbezogener Bebauungsplan gemäß § 13a BauGB

"In der Au " - 7. Änderung
Planbereich 22.01/7
-Ergänzung-

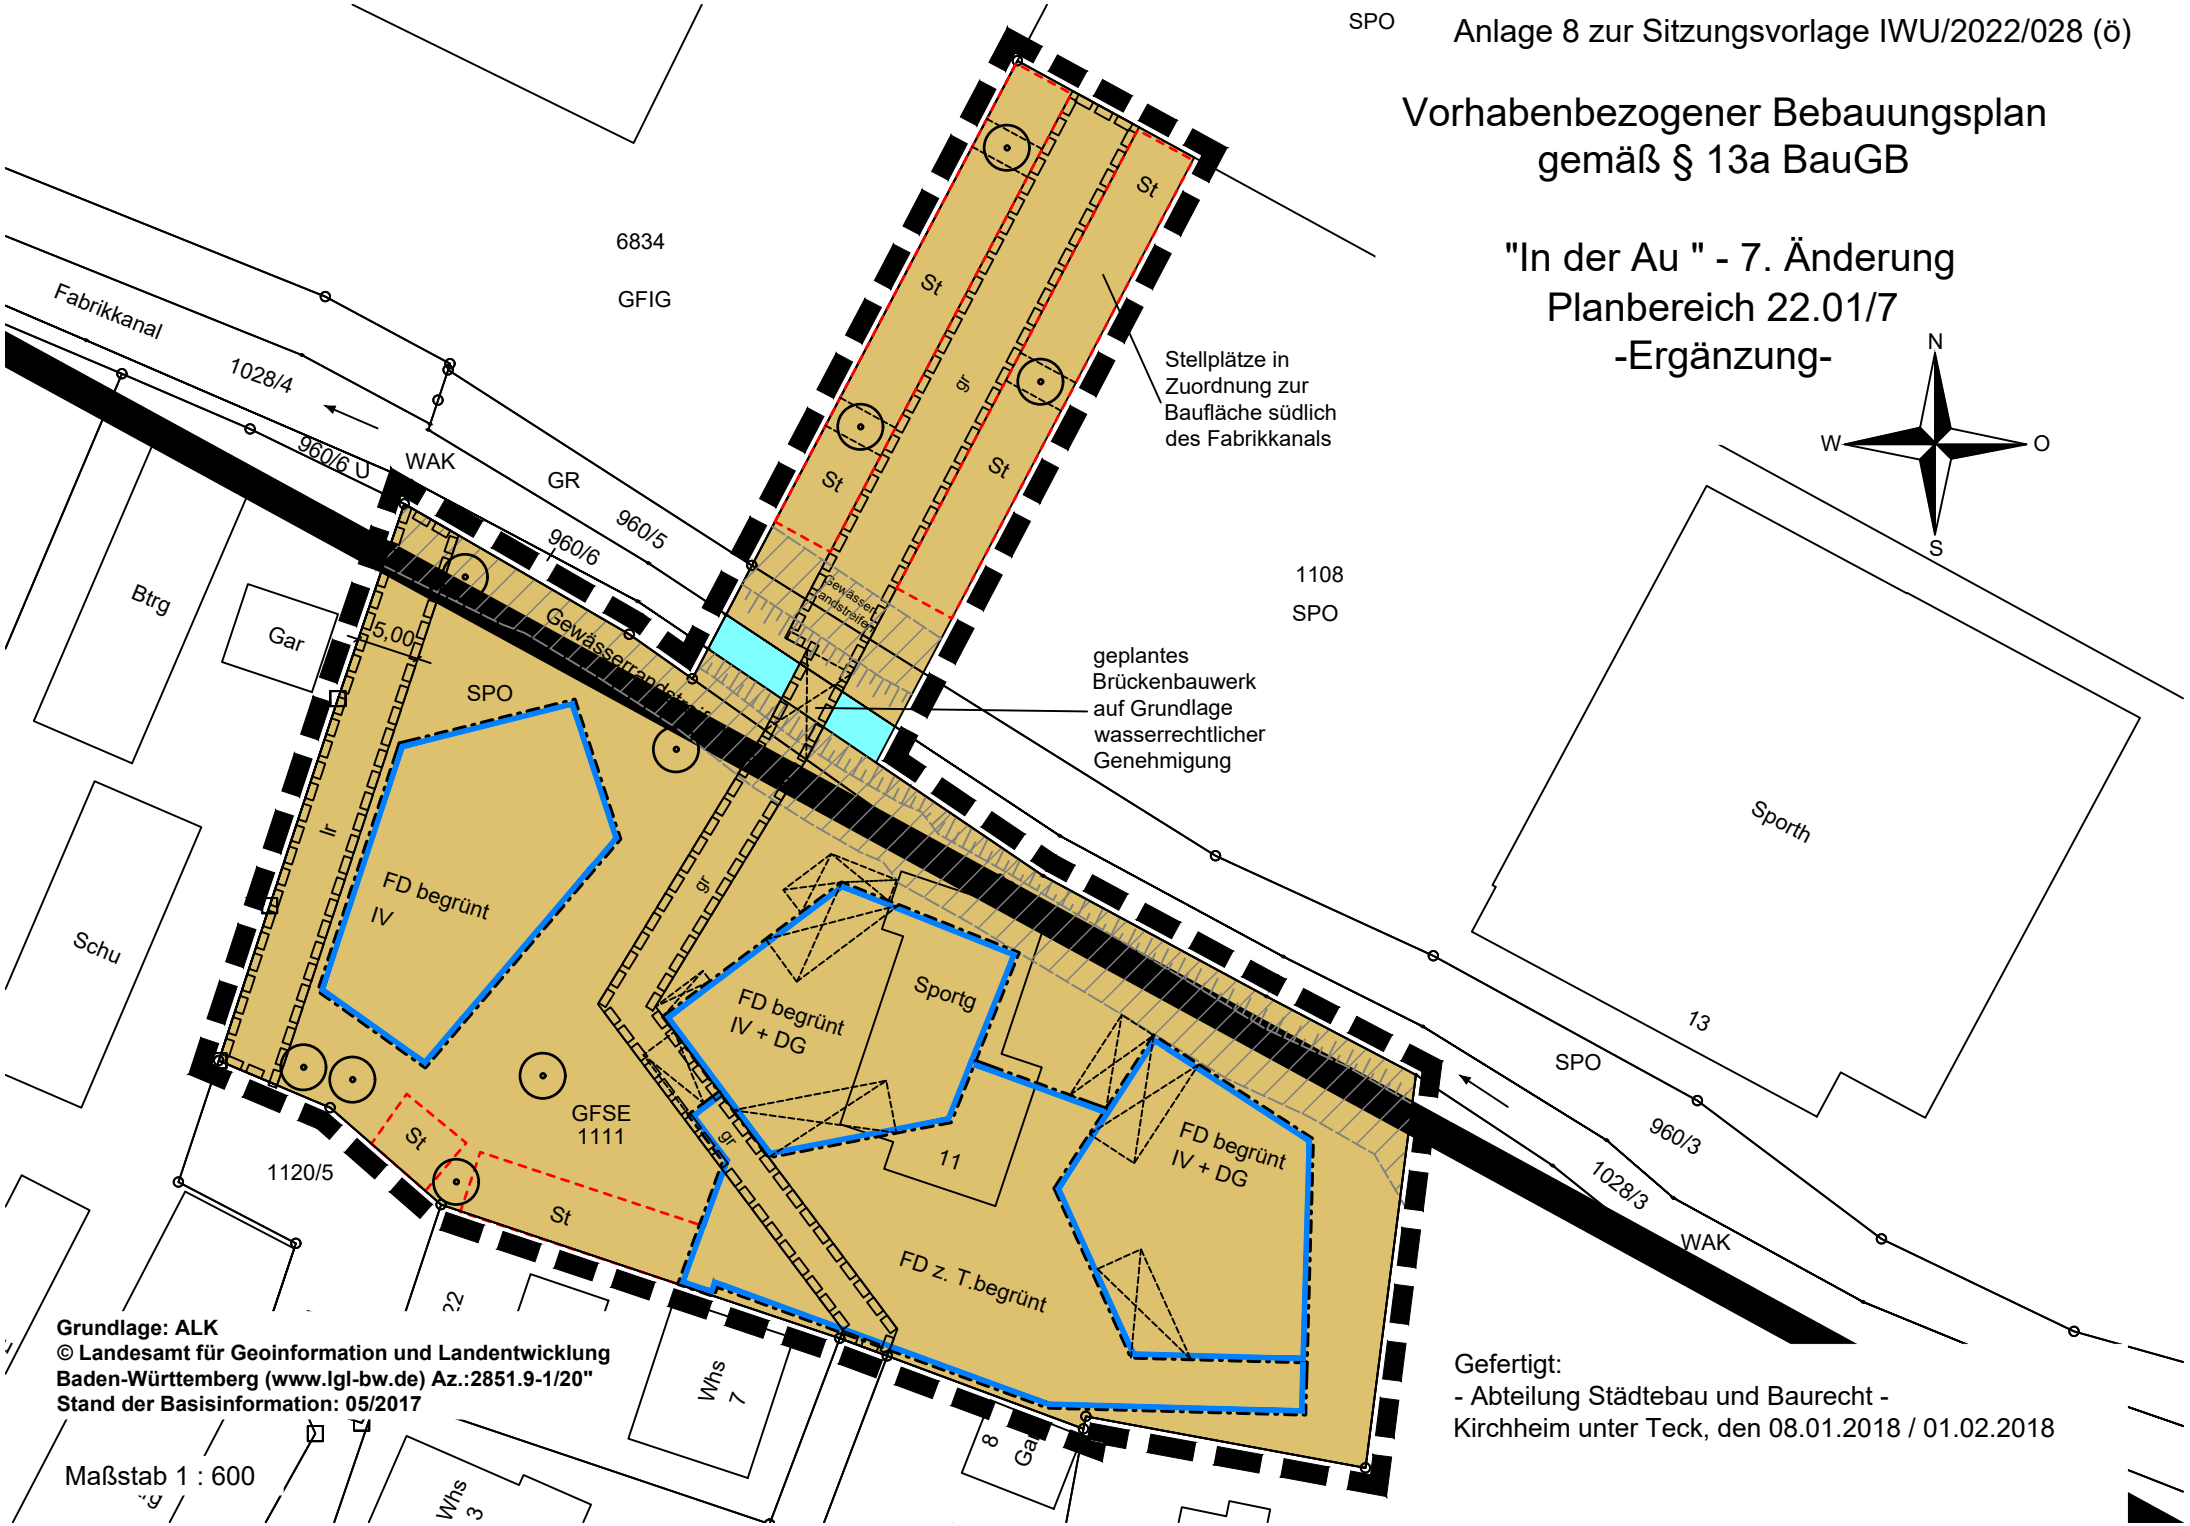

Grundlage: ALK
© Landesamt für Geoinformation und Landentwicklung Baden-Württemberg (www.lgl-bw.de) Az.:2851.9-1/20"
Stand der Basisinformation: 05/2017

Maßstab 1 : 600

Gefertigt:
- Abteilung Städtebau und Baurecht -
Kirchheim unter Teck, den 08.01.2018 / 01.02.2018