

Weisestraße


581



BAUGESUCH

NEUBAU
2 MEHRFAMILIENHÄUSER
MIT TG

WEISESTRASSE 8 + 10
KIRCHHEIM UNTER TECK

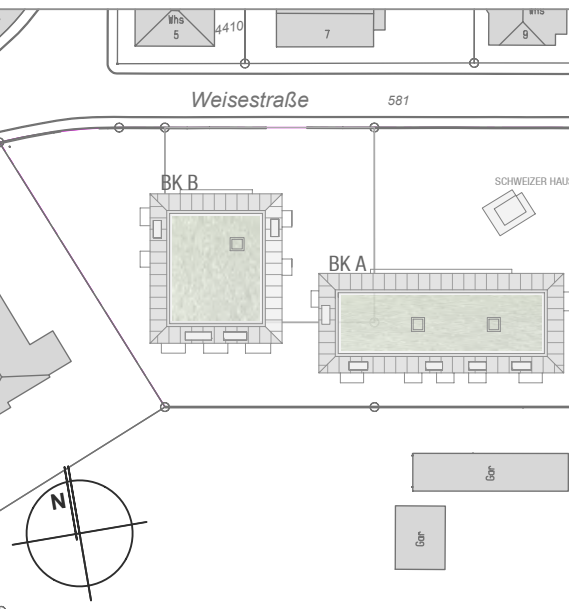

BAUHERR

BRUTSCHIN WOHNBAU GMBH

LISE - MEITNER - STRASSE 22
71332 WAIBLINGEN

ARCHITEKT





ARCHITEKTURBÜRO
FRANK LUDWIG GMBH
MOZARTSTRASSE 26
70180 STUTTGART

TEL 0711 - 9746390

E-MAIL INFO@AB-LUDWIG.DE

TIEFGARAGE

M 1-100
DATUM 13.04.2022
PLAN 01

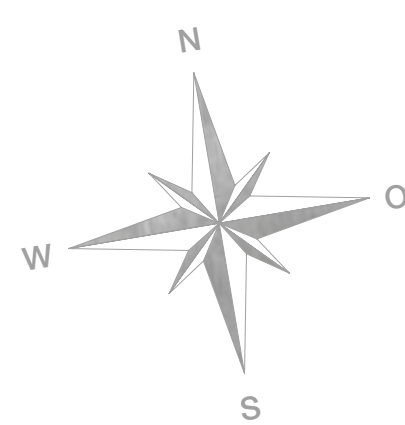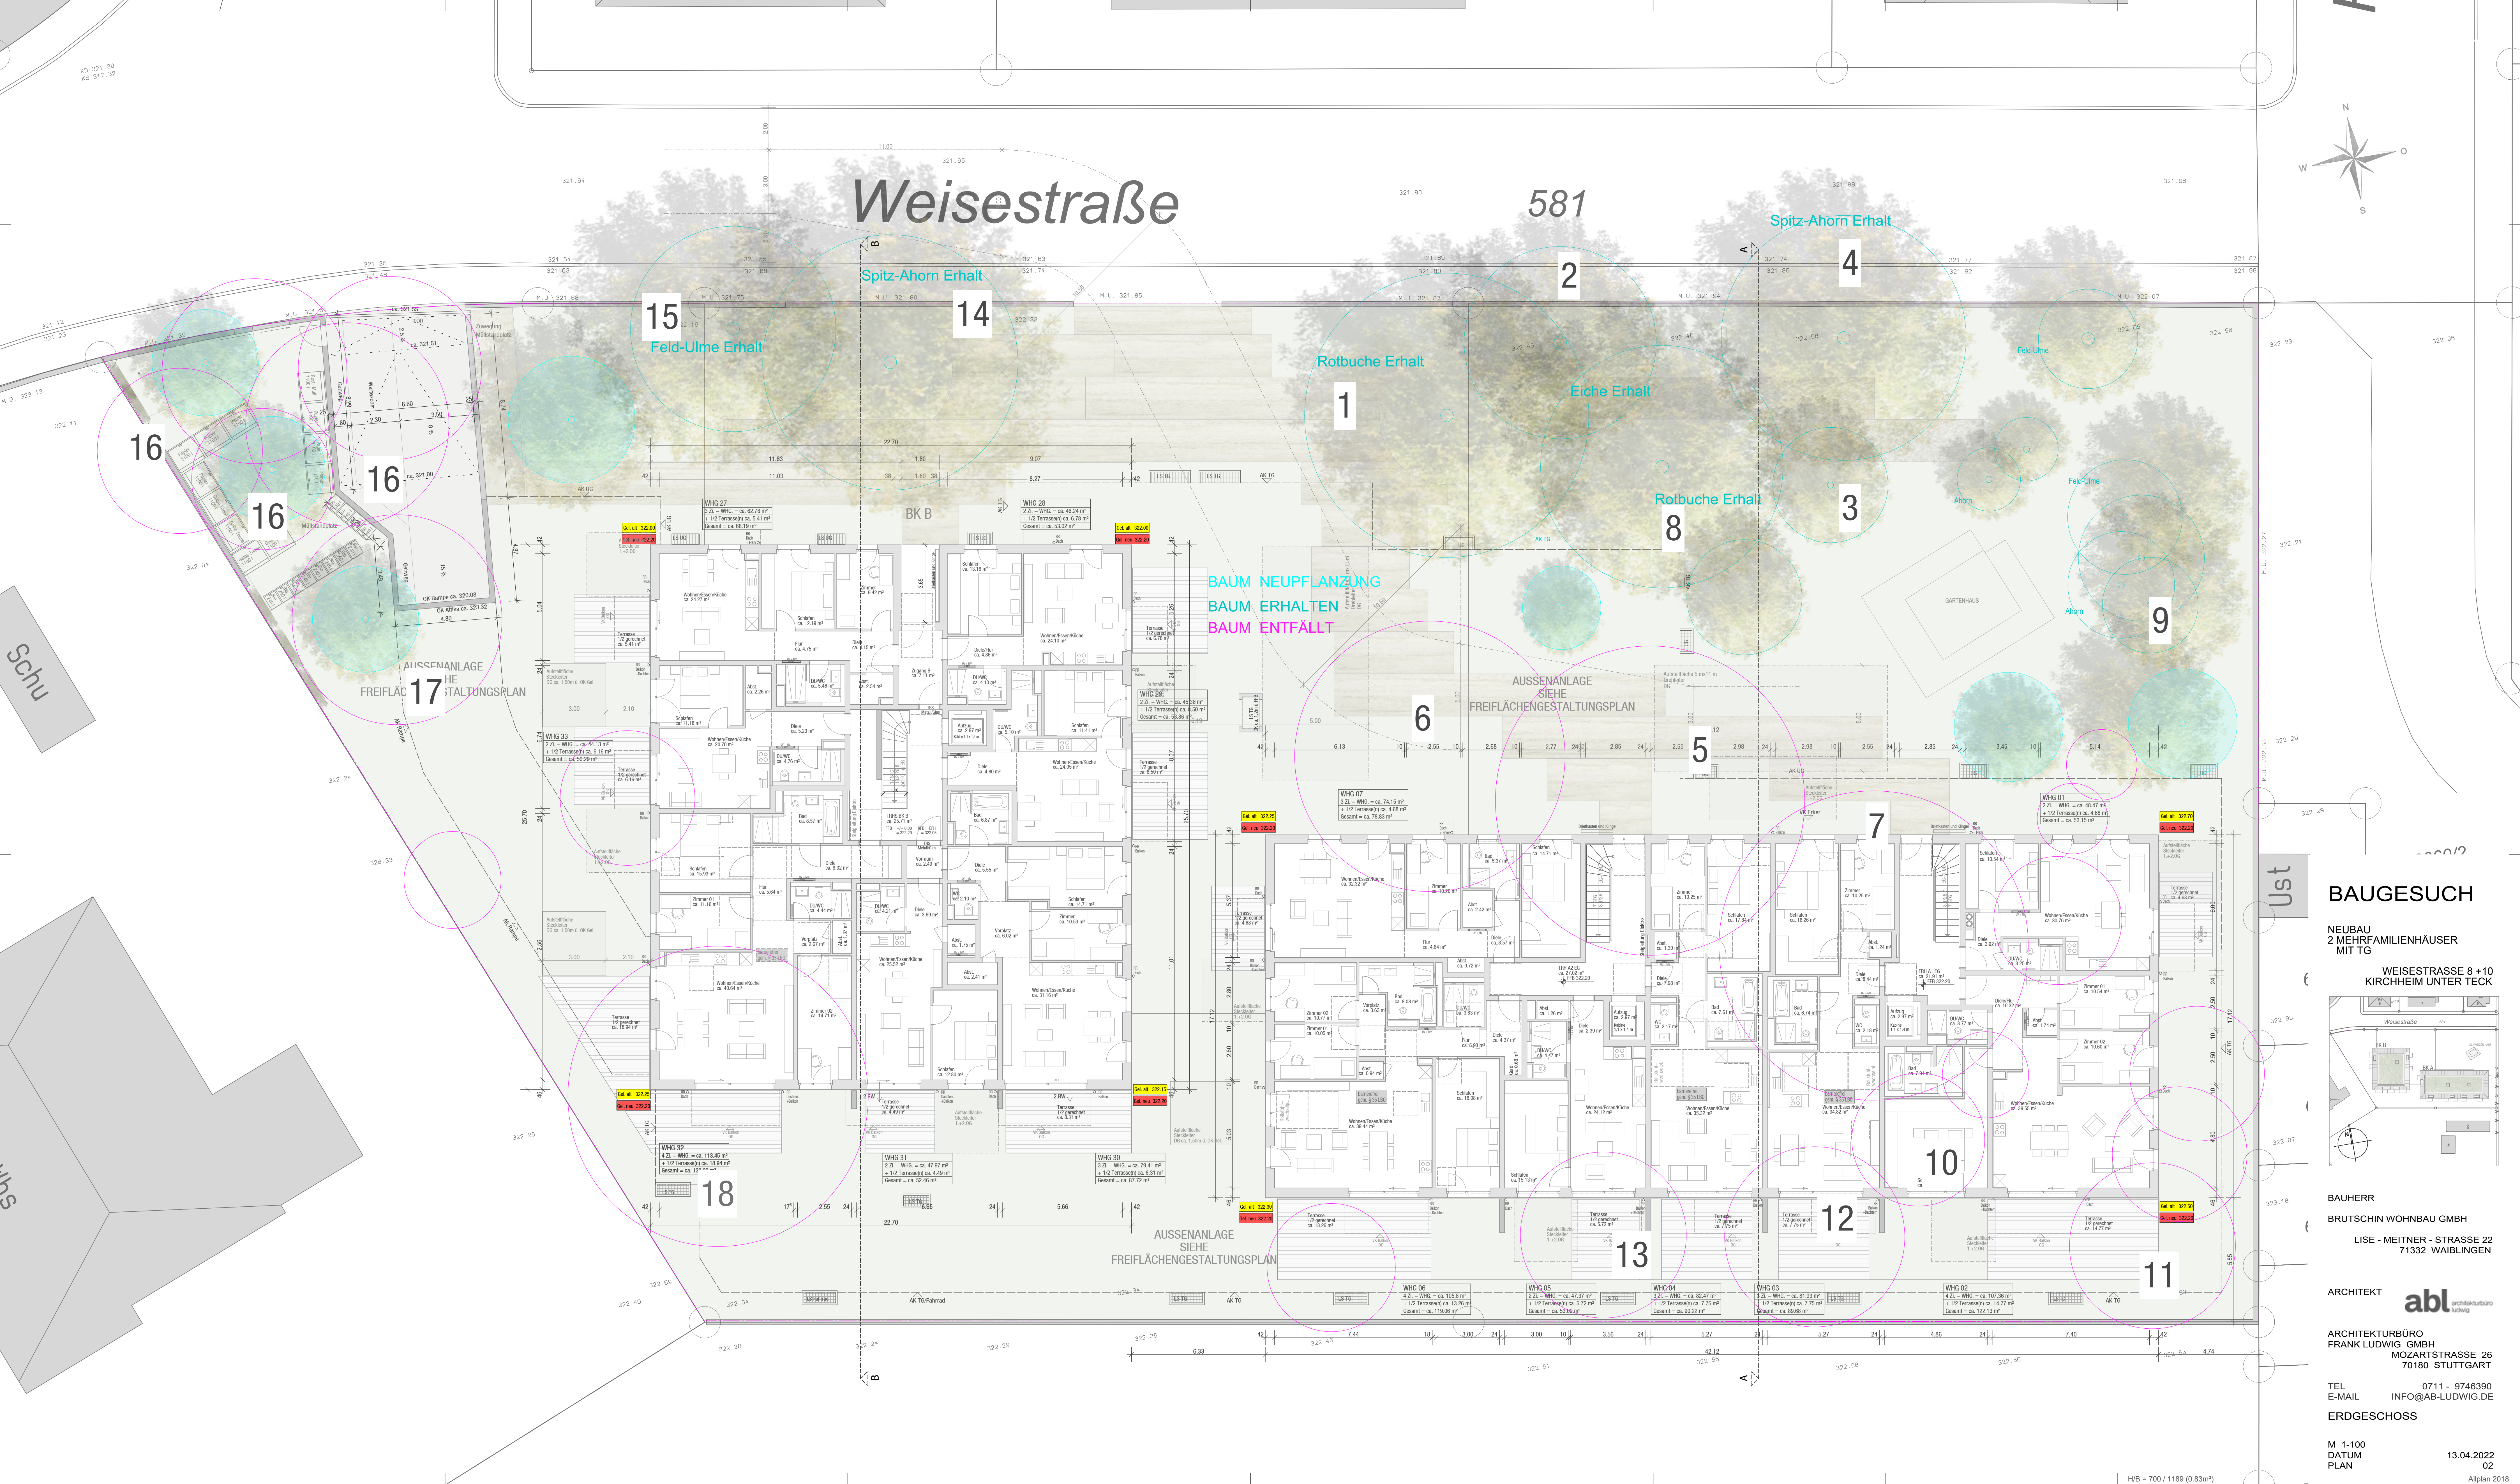


Weisestraße

581

BAUGESUCH

NEUBAU
2 MEHRFAMILIENHÄUSER
MIT TG
WEISESTRASSE 8 + 10
KIRCHHEIM UNTER TECK

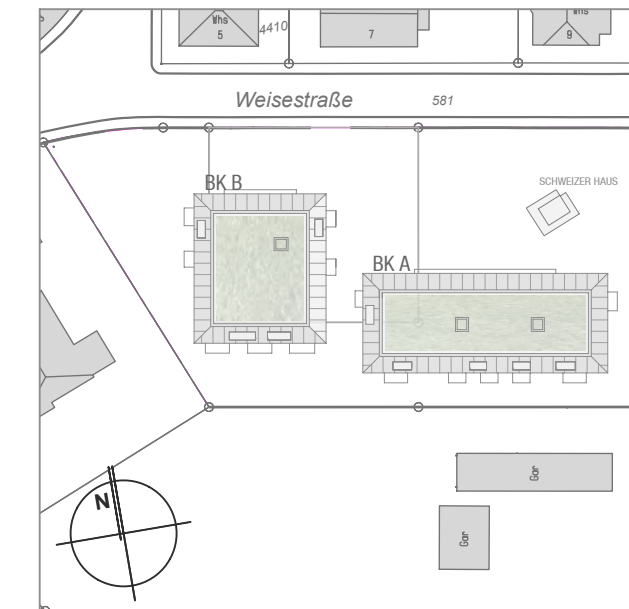

BAUHERR
BRUTSCHIN WOHNBAU GMBH
LISE - MEITNER - STRASSE 22
71332 WAIBLINGEN



ARCHITEKT
abl architekturbüro
Ludwig
ARCHITEKTURBÜRO
FRANK LUDWIG GMBH
MOZARTSTRASSE 26
70180 STUTTGART

TEL 0711 - 9746390
E-MAIL INFO@AB-LUDWIG.DE
ERDGESCHOSS

M 1-100
DATUM 13.04.2022
PLAN 02

Weisestraße

581

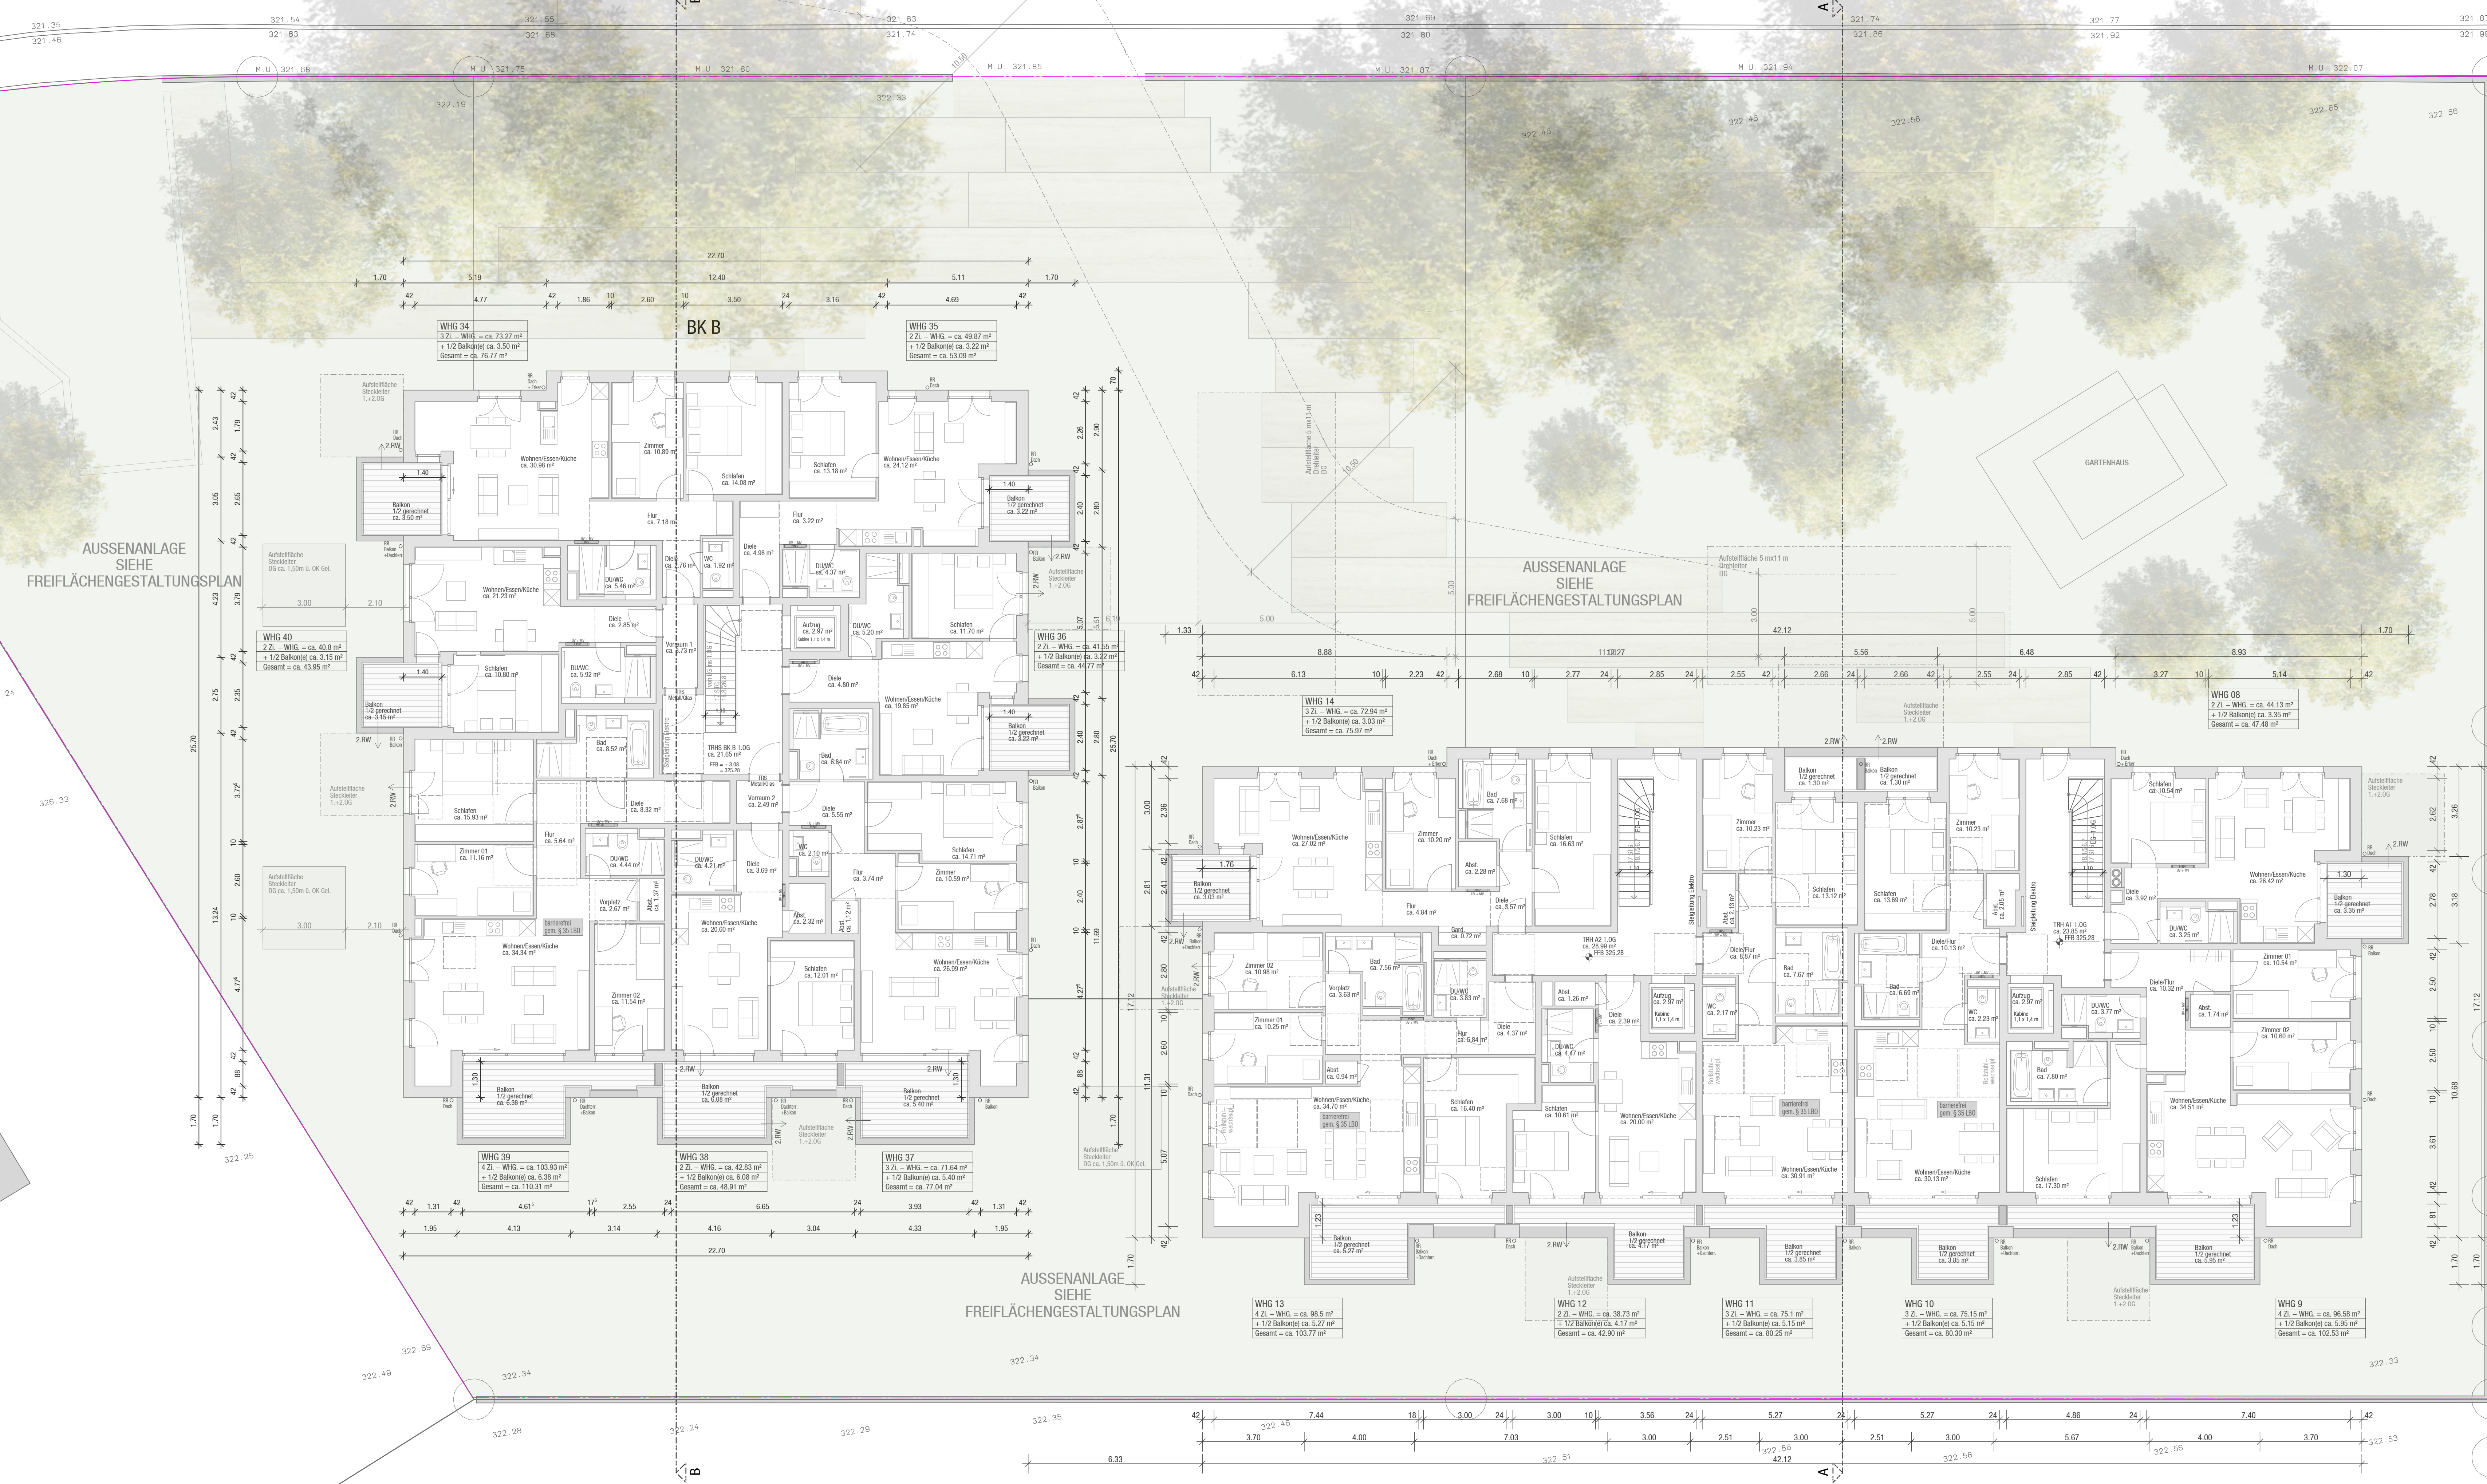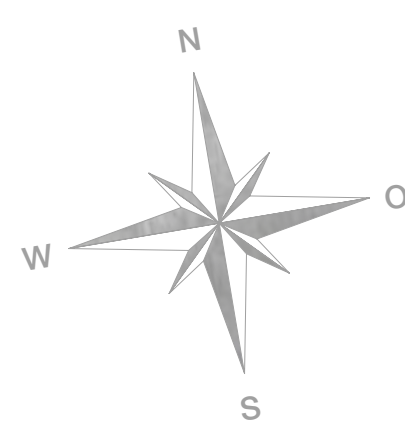


AUSSENANLAGE
SIEHE
FREIFLÄCHENGESTALTUNGSPLAN

AUSSENANLAGE
SIEHE
FREIFLÄCHENGESTALTUNGSPLAN

AUSSENANLAGE
SIEHE
FREIFLÄCHENGESTALTUNGSPLAN

BAUGESUCH

NEUBAU
2 MEHRFAMILIENHÄUSER
MIT TG
WEISESTRASSE 8 + 10
KIRCHHEIM UNTER TECK

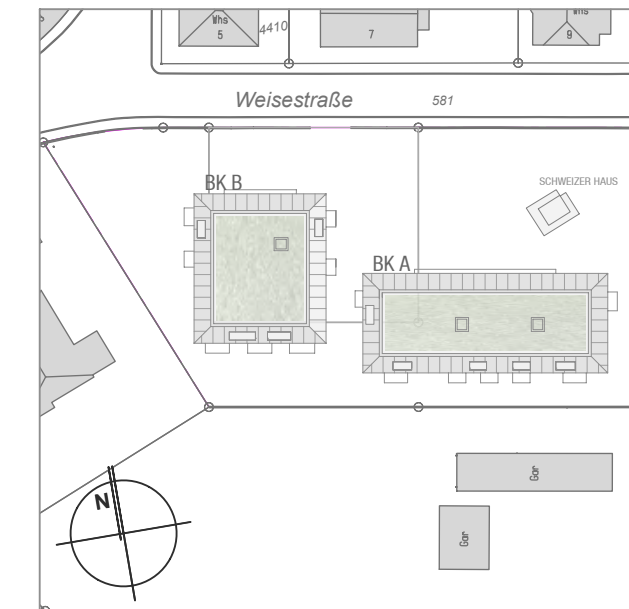

BAUHERR
BRUTSCHIN WOHNBAU GMBH
LISE - MEITNER - STRASSE 22
71332 WAIBLINGEN

ARCHITEKT
abl architekturbüro
Ludwig
ARCHITEKTURBÜRO
FRANK LUDWIG GMBH
MOZARTSTRASSE 26
70180 STUTTGART


TEL. 0711 - 9746390
E-MAIL INFO@AB-LUDWIG.DE

1. OBERGESCHOSS

M 1-100
DATUM 13.04.2022
PLAN 03

Weisestraße

581

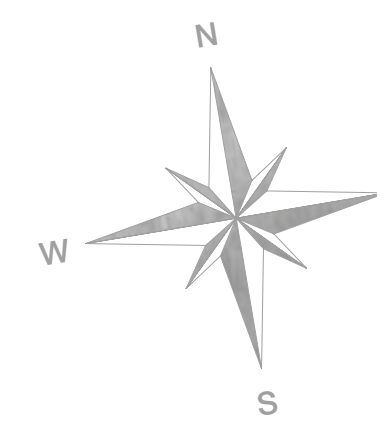


AUSSENANLAGE
SIEHE
FREILÄCHENGESTALTUNGSPLAN

AUSSENANLAGE
SIEHE
FREILÄCHENGESTALTUNGSPLAN

AUSSENANLAGE
SIEHE
FREILÄCHENGESTALTUNGSPLAN

BAUGESUCH

NEUBAU
2 MEHRFAMILIENHÄUSER
MIT TG
WEISESTRASSE 8 + 10
KIRCHHEIM UNTER TECK

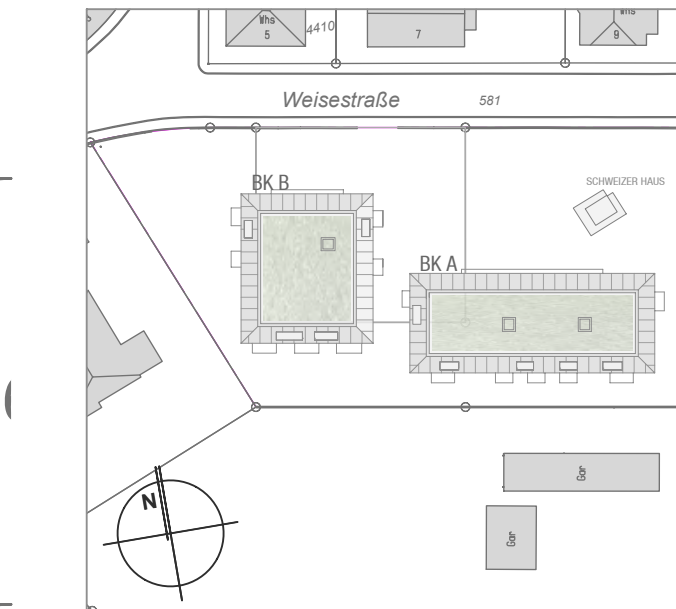

BAUHERR
BRUTSCHIN WOHNBAU GMBH
LISE - MEITNER - STRASSE 22
71332 WAIBLINGEN


ARCHITEKT
abl architekturbüro
Ludwig
ARCHITEKTURBÜRO
FRANK LUDWIG GMBH
MOZARTSTRASSE 26
70180 STUTTGART

TEL. 0711 - 9746390
E-MAIL INFO@AB-LUDWIG.DE

2. OBERGESCHOSS
M 1-100
DATUM 13.04.2022
PLAN 04

Weisestraße

581

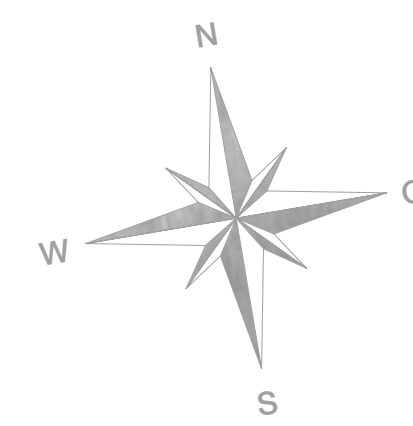

AUSSENANLAGE
SIEHE
FREIFLÄCHENGESTALTUNGSPLAN

AUSSENANLAGE
SIEHE
FREIFLÄCHENGESTALTUNGSPLAN

WHG 48
2 Z. - WHG = ca. 56,56 m²
+ 1/2 Dachterr. ca. 3,37 m²
Gesamt = ca. 59,93 m²

WHG 49
2 Z. - WHG = ca. 53,88 m²
+ 1/2 Dachterr. ca. 3,40 m²
Gesamt = ca. 57,28 m²

WHG 26
3 Z. - WHG = ca. 79,73 m²
+ 1/2 Terrassen ca. 4,11 m²
Gesamt = ca. 83,84 m²

WHG 51
4 Z. - WHG = ca. 123,82 m²
+ 1/2 Dachterr. ca. 6,99 m²
Gesamt = ca. 130,81 m²

WHG 50
4 Z. - WHG = ca. 120,83 m²
+ 1/2 Dachterr. ca. 6,29 m²
Gesamt = ca. 127,12 m²

WHG 25
4 Z. - WHG = ca. 96,29 m²
+ 1/2 Terrassen ca. 3,80 m²
Gesamt = ca. 100,09 m²

WHG 24
3 Z. - WHG = ca. 80,17 m²
+ 1/2 Terrassen ca. 3,90 m²
Gesamt = ca. 84,07 m²


WHG 23
3 Z. - WHG = ca. 79,85 m²
+ 1/2 Terrassen ca. 4,08 m²
Gesamt = ca. 83,93 m²

WHG 22
4 Z. - WHG = ca. 99,19 m²
+ 1/2 Terrassen ca. 4,52 m²
Gesamt = ca. 103,71 m²

BAUGESUCH

NEUBAU
2 MEHRFAMILIENHÄUSER
MIT TG

WEISESTRASSE 8 + 10
KIRCHHEIM UNTER TECK

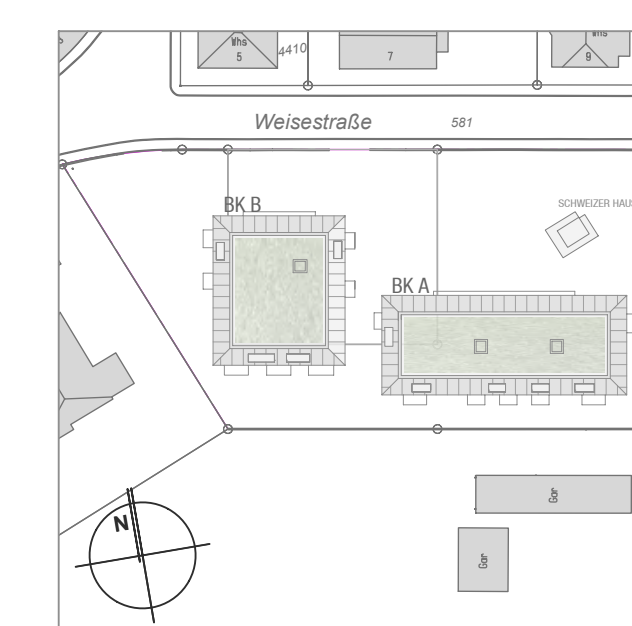

BAUHERR
BRUTSCHIN WOHNBAU GMBH
LISE - MEITNER - STRASSE 22
71332 WAIBLINGEN


ARCHITEKT
abl architekturbüro
Ludwig

ARCHITEKTURBÜRO
FRANK LUDWIG GMBH
MOZARTSTRASSE 26
70180 STUTTGART

TEL 0711 - 9746390
E-MAIL INFO@AB-LUDWIG.DE


DACHGESCHOSS

M 1-100
DATUM 13.04.2022
PLAN 05

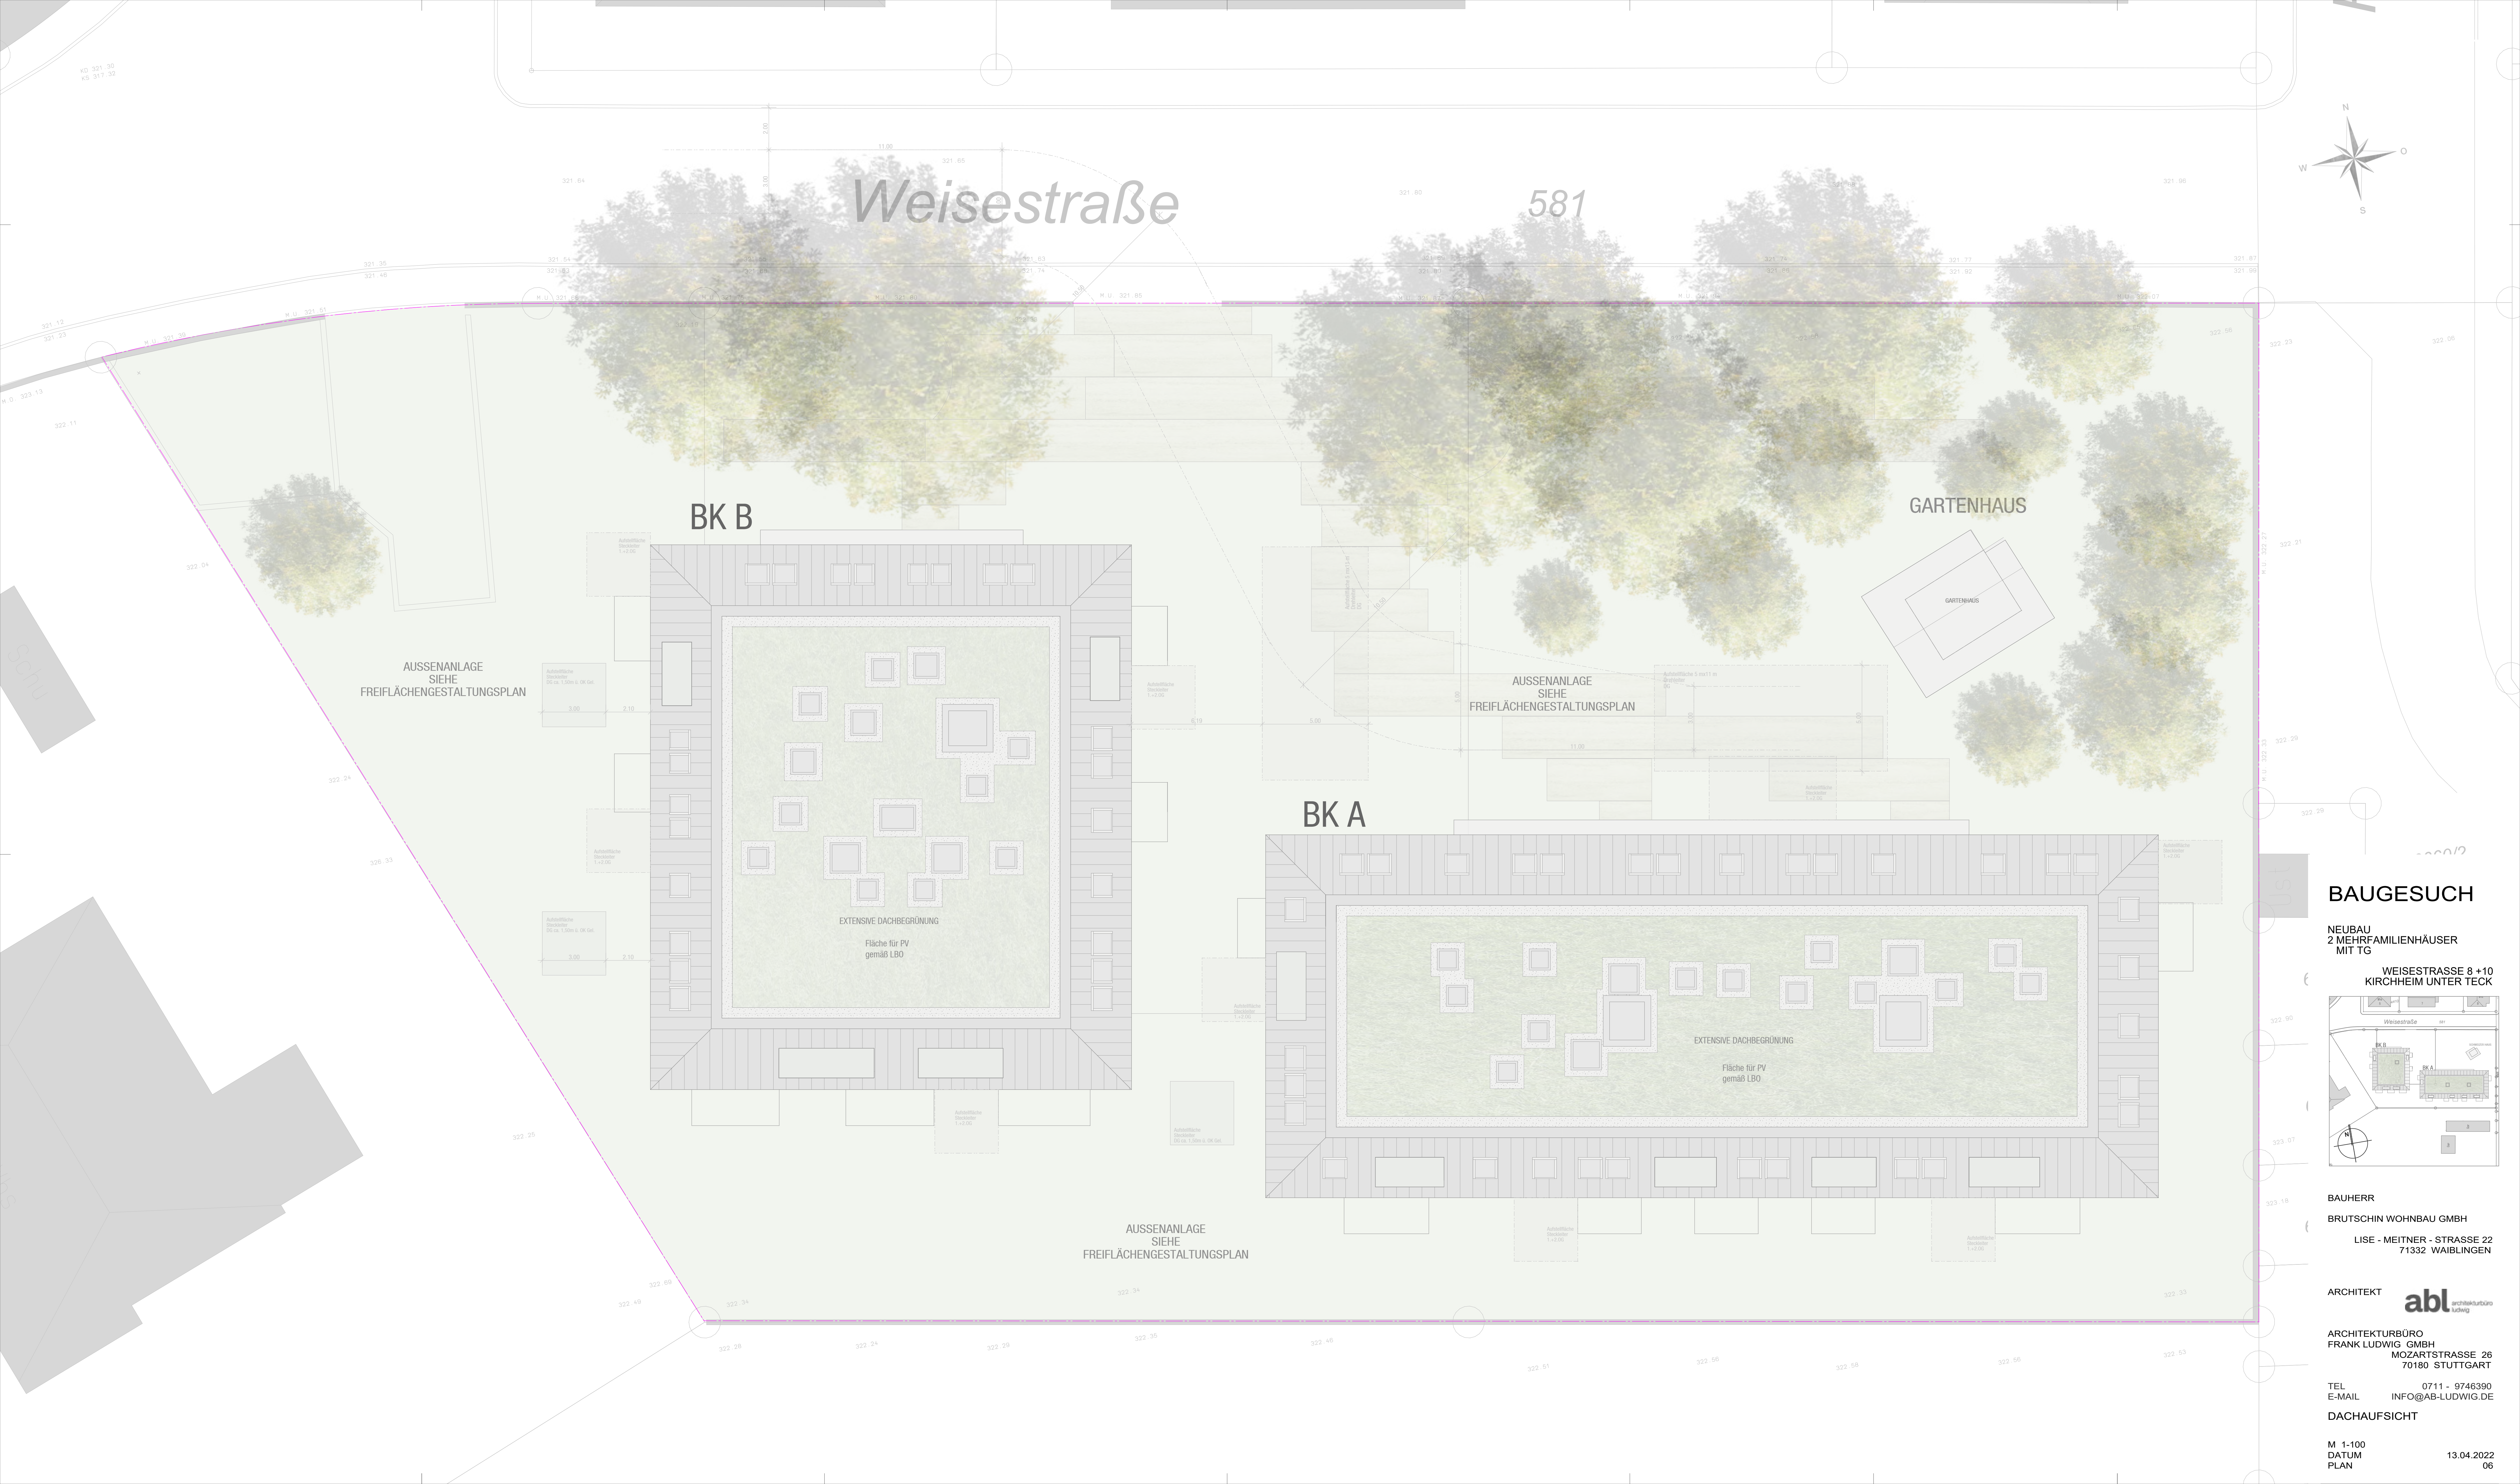

Weisestraße

581

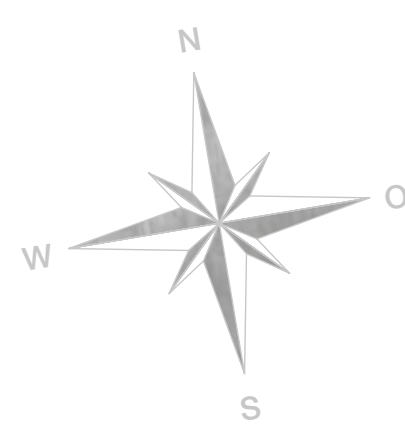

BK B

GARTENHAUS

BK A

AUSSENANLAGE
SIEHE
FREIFLÄCHENGESTALTUNGSPLAN

AUSSENANLAGE
SIEHE
FREIFLÄCHENGESTALTUNGSPLAN

AUSSENANLAGE
SIEHE
FREIFLÄCHENGESTALTUNGSPLAN

EXTENSIVE DACHBEGRÜNUNG

Fläche für PV
gemäß LBO


EXTENSIVE DACHBEGRÜNUNG

Fläche für PV
gemäß LBO

BAUGESUCH

NEUBAU
2 MEHRFAMILIENHÄUSER
MIT TG

WEISESTRASSE 8 + 10
KIRCHHEIM UNTER TECK

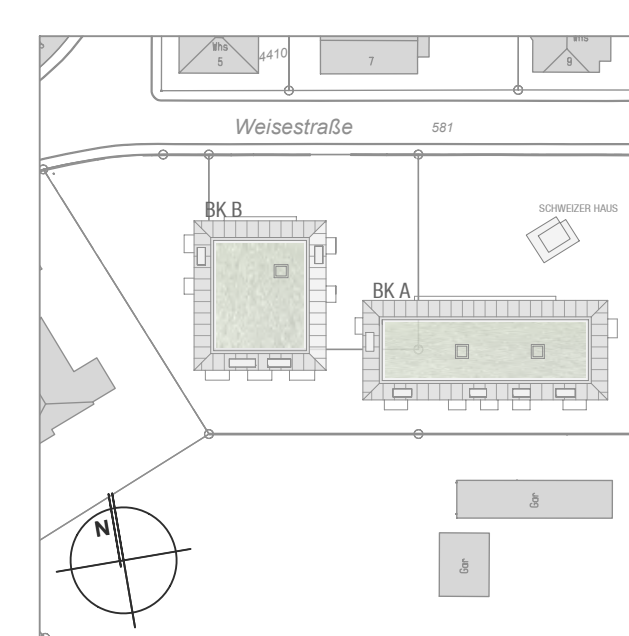

BAUHERR
BRUTSCHIN WOHNBAU GMBH

LISE - MEITNER - STRASSE 22
71332 WAIBLINGEN

ARCHITEKT
abl architekturbüro
Ludwig

ARCHITEKTURBÜRO
FRANK LUDWIG GMBH
MOZARTSTRASSE 26
70180 STUTTGART

TEL 0711 - 9746390
E-MAIL INFO@AB-LUDWIG.DE


DACHAUF SICHT

M 1-100
DATUM 13.04.2022
PLAN 06

BAUGESUCH

NEUBAU
2 MEHRFAMILIENHÄUSER
MIT TG

WEISESTRASSE 8 +10
KIRCHHEIM UNTER TECK

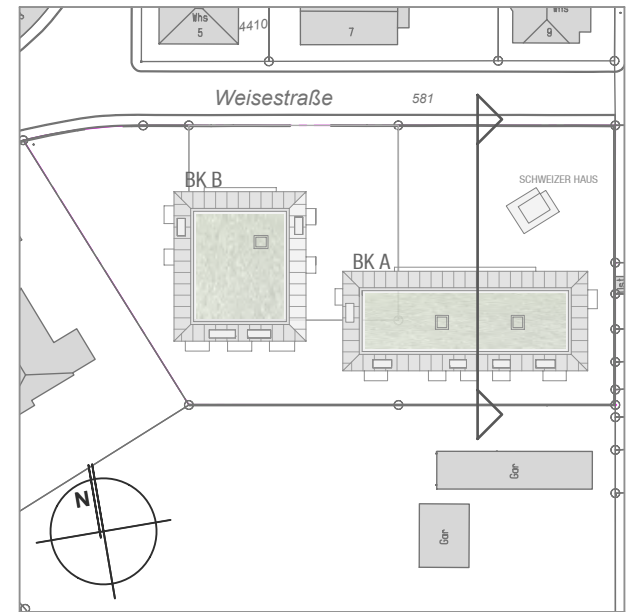

BAUHERR
BRUTSCHIN WOHNBAU GMBH
LISE - MEITNER - STRASSE 22
71332 WAIBLINGEN

ARCHITEKT
abl architekturbüro ludwig

ARCHITEKTURBÜRO
FRANK LUDWIG GMBH
MOZARTSTRASSE 26
70180 STUTTGART


TEL 0711 - 9746390
E-MAIL INFO@AB-LUDWIG.DE

SCHNITT A-A - BK A

M 1-100
DATUM 13.04.2022
PLAN 07


GRUNDSTÜCKSGRENZE

GRUNDSTÜCKSGRENZE

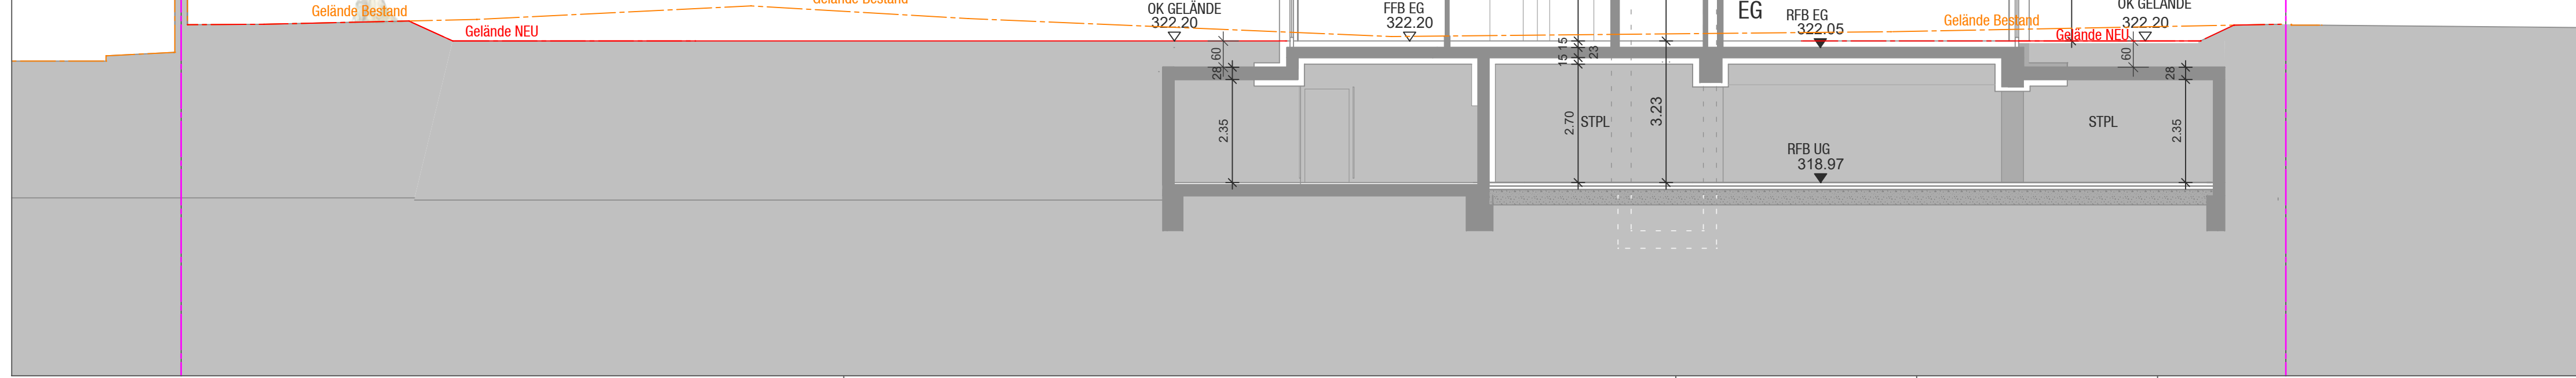

H/B = 297 / 700 (0.21m²)

Allplan 2018

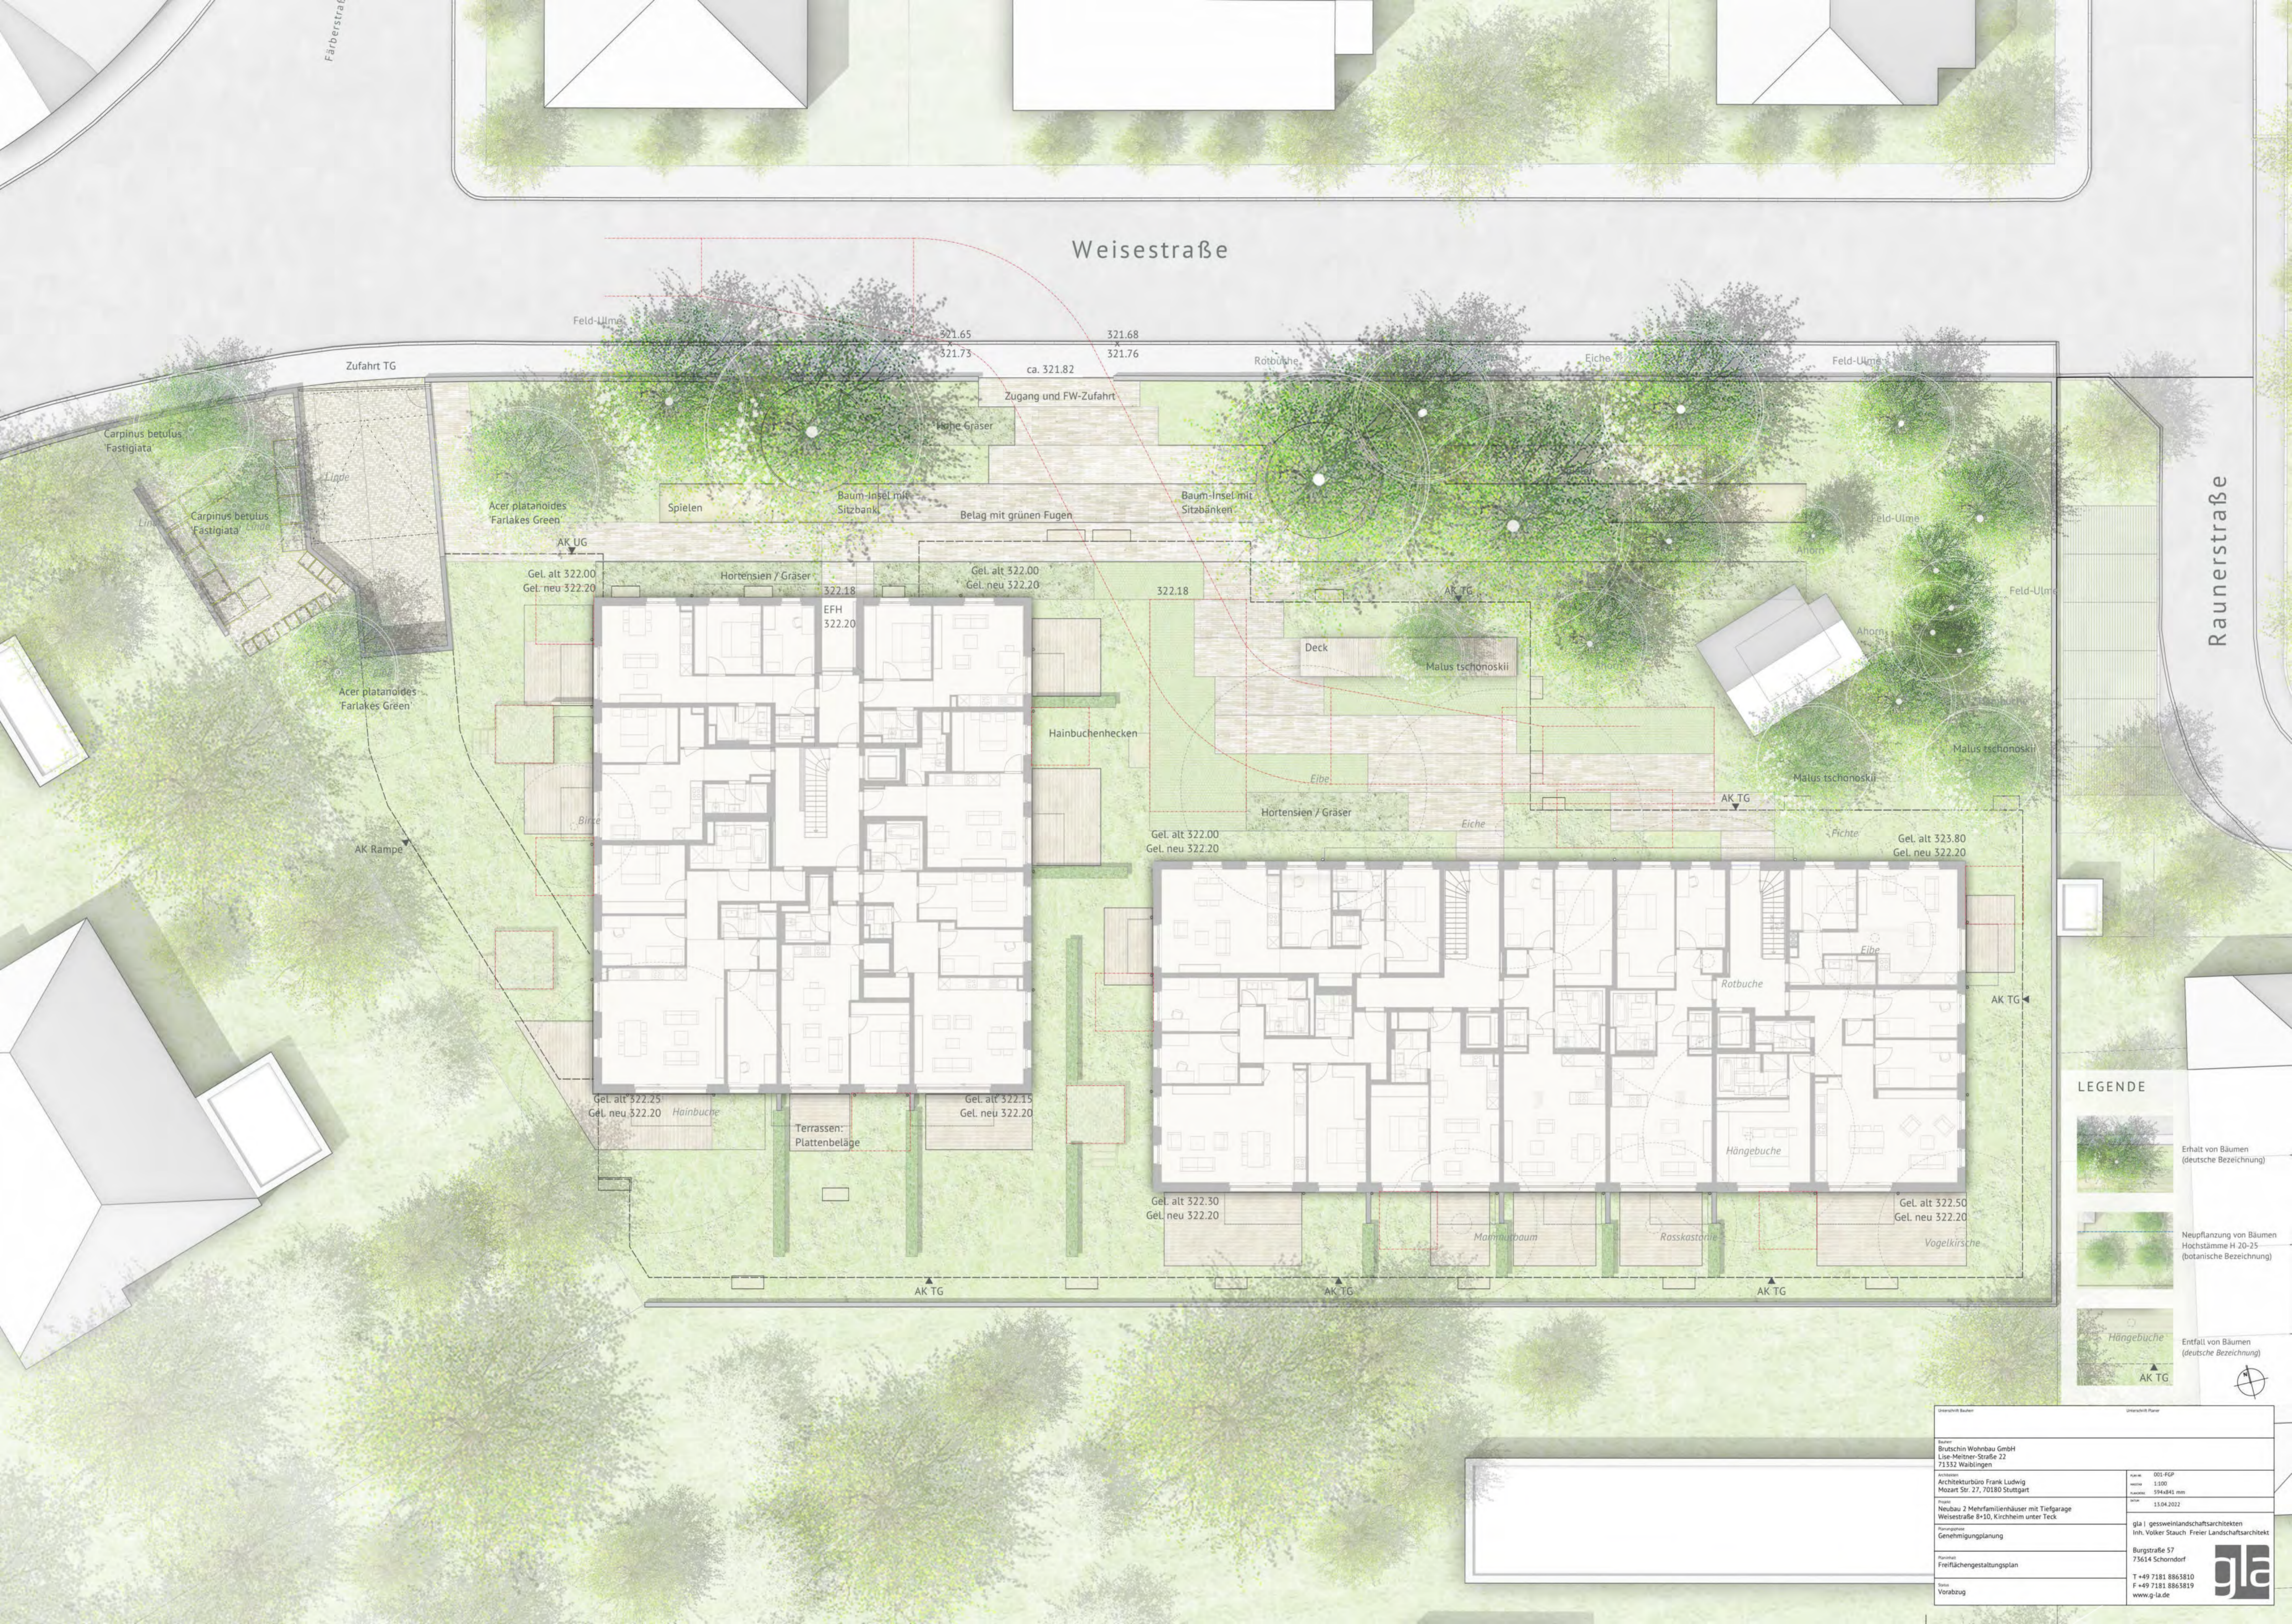

Weisestraße

Raunerstraße

LEGENDE

-  Erhalt von Bäumen (deutsche Bezeichnung)
-  Neupflanzung von Bäumen (botanische Bezeichnung)
-  Entfall von Bäumen (deutsche Bezeichnung)

Auftraggeber: Brutschin Wohnbau GmbH Lise-Meitner-Straße 22 71332 Waiblingen		Maßstab: 1:500 Datum: 15.04.2022
Entwurfsbüro: Architekturbüro Frank Ludwig Mozart Str. 27, 70180 Stuttgart		Auftrag: Neubau 2 Mehrfamilienhäuser mit Tiefgarage Weisestraße 8+10, Kirchheim unter Teck
Planung: Genehmigungsplanung		Auftraggeber: g.l.a. gessweinlandschaftsarchitekten Inh. Volker Stauch, Freier Landschaftsarchitekt Burgstraße 57 73614 Schorndorf T +49 7141 8863810 F +49 7141 8863819 www.g-la.de
Projekt: Freiflächengestaltungsplan		Status: Vorabzug



BAUGESUCH

NEUBAU
2 MEHRFAMILIENHÄUSER
MIT TG

WEISESTRASSE 8 + 10
KIRCHHEIM UNTER TECK



BAUHERR
BRUTSCHIN WOHNBAU GMBH

LISE - MEITNER - STRASSE 22
71332 WAIBLINGEN

ARCHITEKT
ARCHITEKTURBÜRO
FRANK LUDWIG GMBH
MOZARTSTRASSE 26
70180 STUTTGART

TEL 0711 - 9746390
E-MAIL INFO@AB-LUDWIG.DE

ANSICHT NORD BK A-B

M 1-100
DATUM 13.04.2022
PLAN 10



BAUGESUCH

NEUBAU
2 MEHRFAMILIENHÄUSER
MIT TG

WEISESTRASSE 8 +10
KIRCHHEIM UNTER TECK



BAUHERR
BRUTSCHIN WOHNBAU GMBH
LISE - MEITNER - STRASSE 22
71332 WAIBLINGEN

ARCHITEKT
ARCHITEKTURBÜRO
FRANK LUDWIG GMBH
MOZARTSTRASSE 26
70180 STUTTGART

TEL 0711 - 9746390
E-MAIL INFO@AB-LUDWIG.DE

ANSICHT SÜD BK A-B

M 1-100
DATUM 13.04.2022
PLAN 11

BAUGESUCH

NEUBAU
2 MEHRFAMILIENHÄUSER
MIT TG

WEISESTRASSE 8 + 10
KIRCHHEIM UNTER TECK



BAUHERR
BRUTSCHIN WOHNBAU GMBH
LISE - MEITNER - STRASSE 22
71332 WAIBLINGEN

ARCHITEKT
ARCHITEKTURBÜRO
FRANK LUDWIG GMBH
MOZARTSTRASSE 26
70180 STUTTGART

TEL 0711 - 9746390
E-MAIL INFO@AB-LUDWIG.DE

ANSICHT WEST BK A

M 1-100
DATUM 13.04.2022
PLAN 12

WEISE
STRASSE

321.85

GRENZE NORD

MAUER
BESTAND
323.50

322.26

FFB UG
318.97

FFB EG
322.20

FFB 1.OG
325.28

FFB 2.OG
328.16

FFB DG
331.14

BESTAND
322.25
NEU
322.20

9.44

3.30

OK TRAUFE
331.64

OK FIRST
334.94

DN 50° BK A

MAUER
BESTAND
325.00

GRENZE SÜD


322.40

BESTAND
322.30
NEU
322.20

BAUGESUCH

NEUBAU
2 MEHRFAMILIENHÄUSER
MIT TG

WEISESTRASSE 8 + 10
KIRCHHEIM UNTER TECK

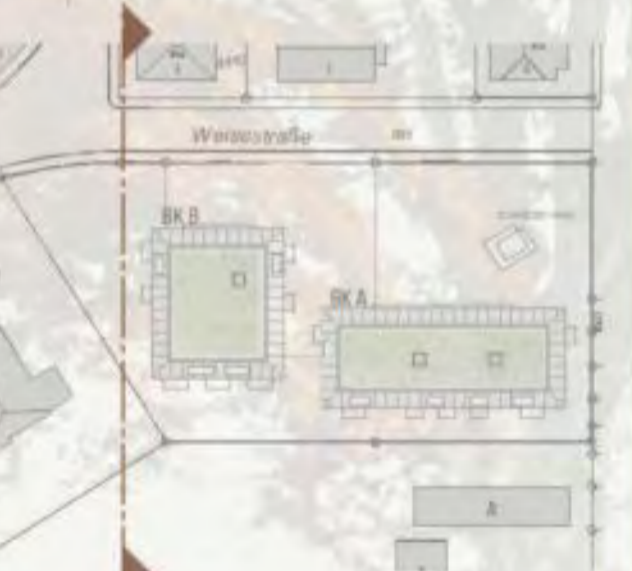

BAUHERR
BRUTSCHIN WOHNBAU GMBH

LISE - MEITNER - STRASSE 22
71332 WAIBLINGEN

ARCHITEKT
ARCHITEKTURBÜRO
FRANK LUDWIG GMBH
MOZARTSTRASSE 26
70180 STUTTGART

TEL 0711 - 9746390
E-MAIL INFO@AB-LUDWIG.DE

ANSICHT WEST BK B

M 1-100
DATUM 13.04.2022
PLAN 13



WEISE
STRASSE

BAUGRENZE NORD


BAUGRENZE SÜD



BAUGESUCH

NEUBAU
2 MEHRFAMILIENHÄUSER
MIT TG

WEISESTRASSE 8 + 10
KIRCHHEIM UNTER TECK

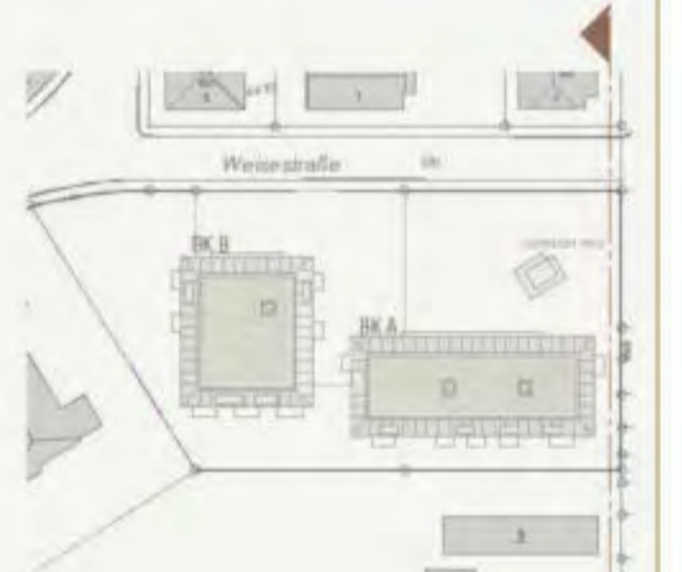

BAUHERR
WEISE STRASSE
BRUTSCHIN WOHNBAU GMBH

LISE - MEITNER - STRASSE 22
71332 WAIBLINGEN

ARCHITEKT
ARCHITEKTURBÜRO
FRANK LUDWIG GMBH
MOZARTSTRASSE 26
70180 STUTTGART

TEL 0711 - 9746390
E-MAIL INFO@AB-LUDWIG.DE

ANSICHT OST BK A

M 1-100
DATUM 13.04.2022
PLAN 14



BAUGESUCH

NEUBAU
2 MEHRFAMILIENHÄUSER
MIT TG

WEISESTRASSE 8 + 10
KIRCHHEIM UNTER TECK



BAUHERR
BRUTSCHIN WOHNBAU GMBH
LISE - MEITNER - STRASSE 22
71332 WAIBLINGEN

**WEISE
STRASSE**
ARCHITEKT

ARCHITEKTURBÜRO
FRANK LUDWIG GMBH
MOZARTSTRASSE 26
70180 STUTTGART

TEL 0711 - 9746390
E-MAIL INFO@AB-LUDWIG.DE
ANSICHT OST BK B

M 1-100
DATUM 13.04.2022
PLAN 15

GRENZE SÜD

GRENZE NORD