


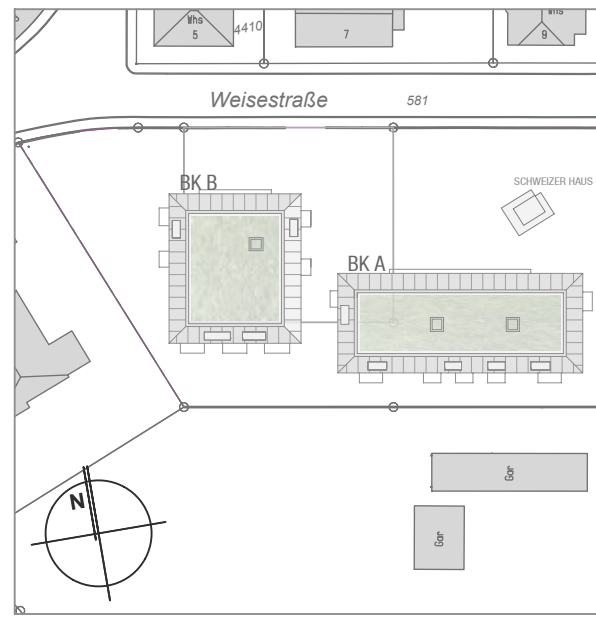

BAUGESUCH

NEUBAU
2 MEHRFAMILIENHÄUSER
MIT TG

WEISSTRASSE 8 + 10
KIRCHHEIM UNTER TECK



BAUHERR

BRUTSCHIN WOHNBAU GMBH

LISE - MEITNER - STRASSE 22
71332 WAIBLINGEN


ARCHITEKT
abl architekturbüro
ludwig

ARCHITEKTURBÜRO
FRANK LUDWIG GMBH
MOZARTSTRASSE 26
70180 STUTTGART

TEL 0711 - 9746390
E-MAIL INFO@AB-LUDWIG.DE

TIEFGARAGE


M 1-100
DATUM 13.04.2022
PLAN 01

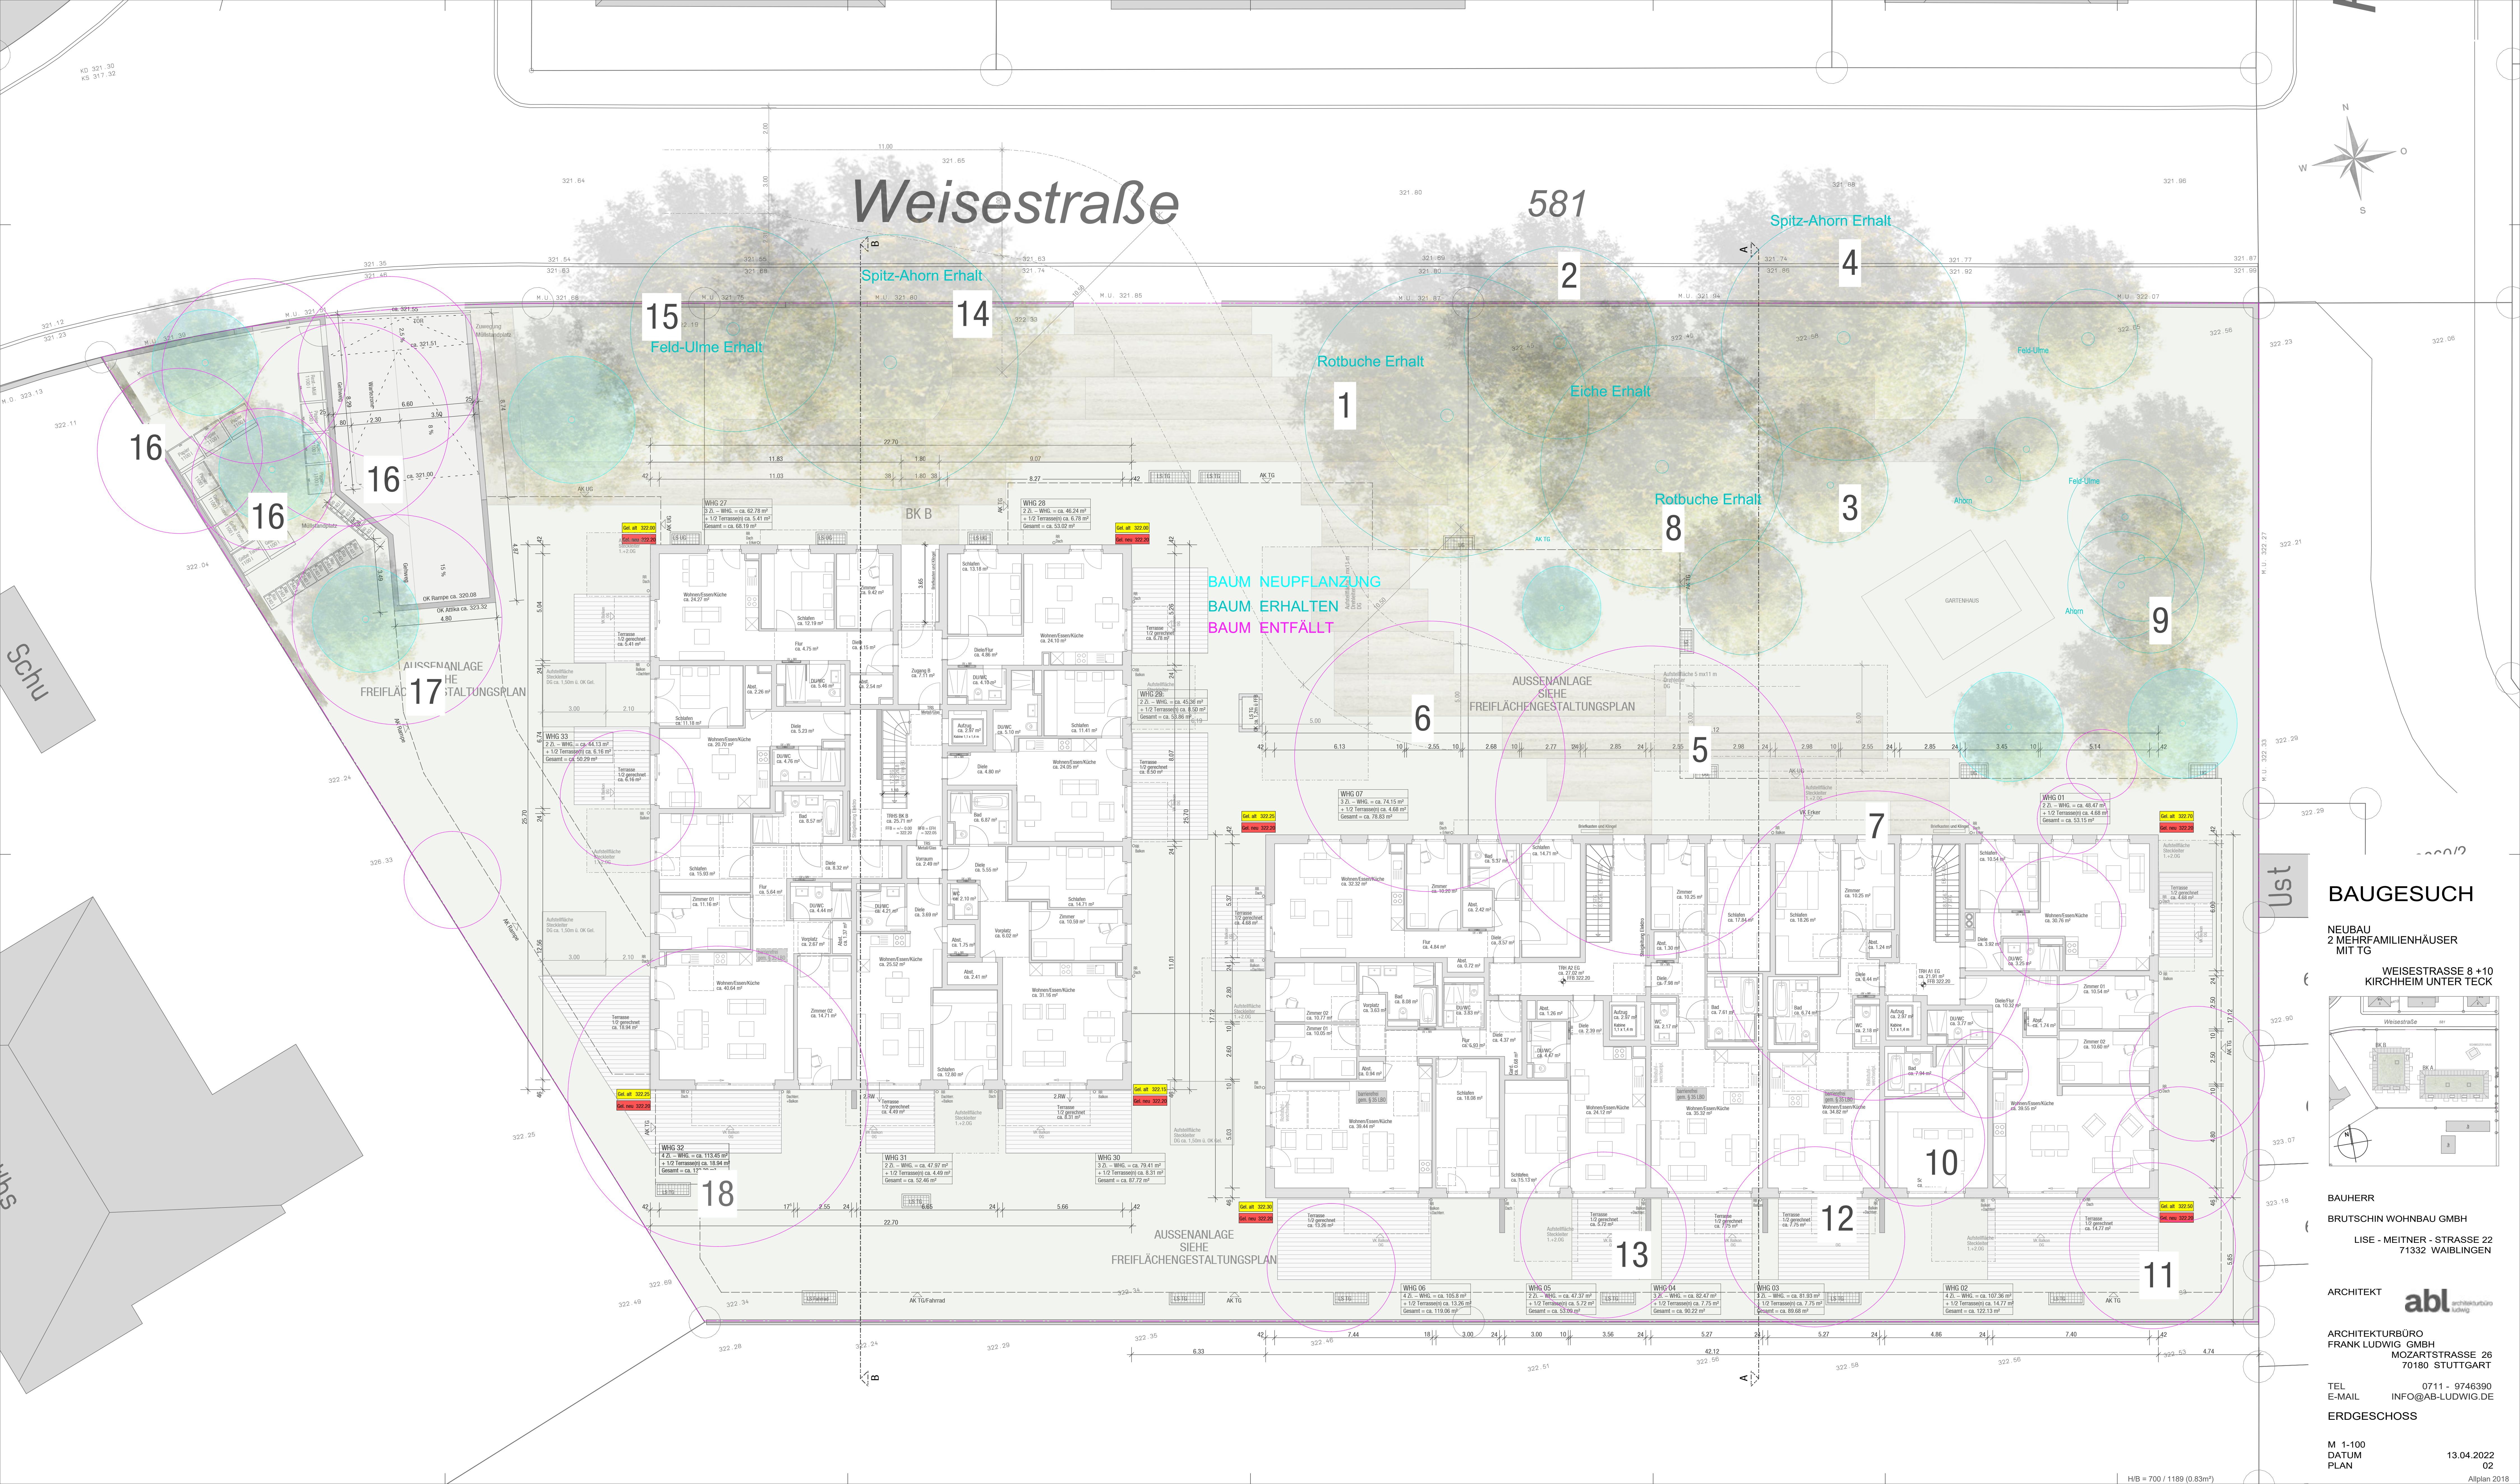

BAUGESUCH

NEUBAU
2 MEHRFAMILIENHÄUSER
MIT TG

WEISESTRASSE 8 + 10
KIRCHHEIM UNTER TECK

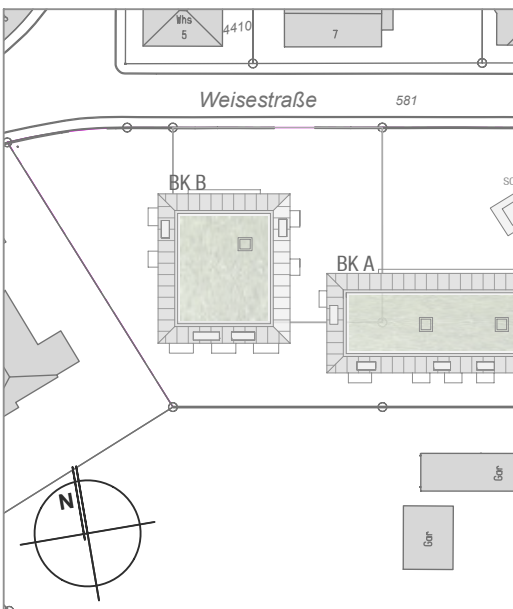

BAUHERR
BRUTSCHIN WOHNBAU GMBH
LISE - MEITNER - STRASSE 22
71332 WAIBLINGEN

ARCHITEKT
abl

ARCHITEKTURBÜRO
FRANK LUDWIG GMBH
MOZARTSTRASSE 26
70180 STUTTGART

TEL 0711 - 9746390
E-MAIL INFO@AB-LUDWIG.DE
ERDGESCHOSS

M 1:100
DATUM
PLAN


13.04.2022
02

H/B = 700 / 1189 (0.83m²)



Weisestraße


581

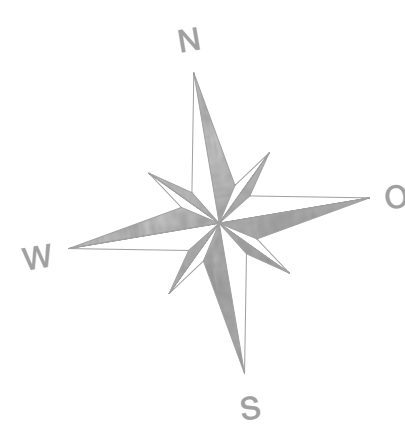

BAUGESUCH

NEUBAU
2 MEHRFAMILIENHÄUSER
MITTG

WEISSTRASSE 8 + 10
KIRCHHEIM UNTER TECK

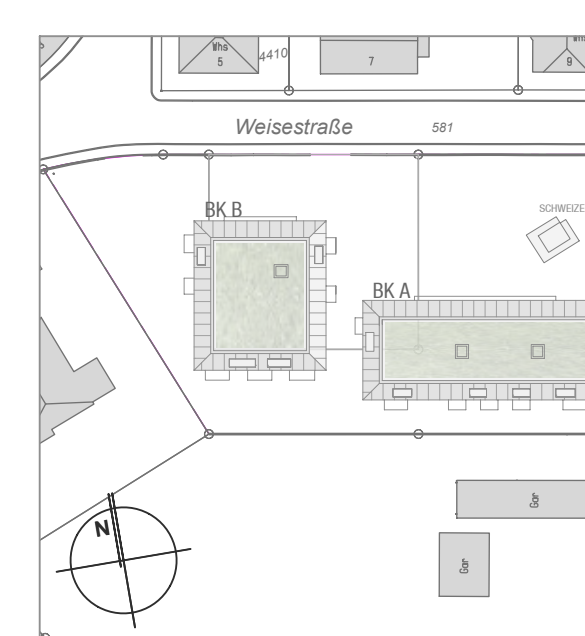

BAUHERR
BRUTSCHIN WOHNBAU GMBH
LISE - MEITNER - STRASSE 22
71332 WAIBLINGEN

ARCHITEKT
abl

ARCHITEKTURBÜRO
FRANK LUDWIG GMBH
MOZARTSTRASSE 26
70180 STUTTGART

TEL 0711 - 9746390
E-MAIL INFO@AB-LUDWIG.DE

1. OBERGESCHOSS


M 1-100
DATUM
PLAN 13.04.2022
03



BAUGESUCH

NEUBAU
2 MEHRFAMILIENHÄUSER
MITTG

WEISESTRASSE 8 + 10
KIRCHHEIM UNTER TECK

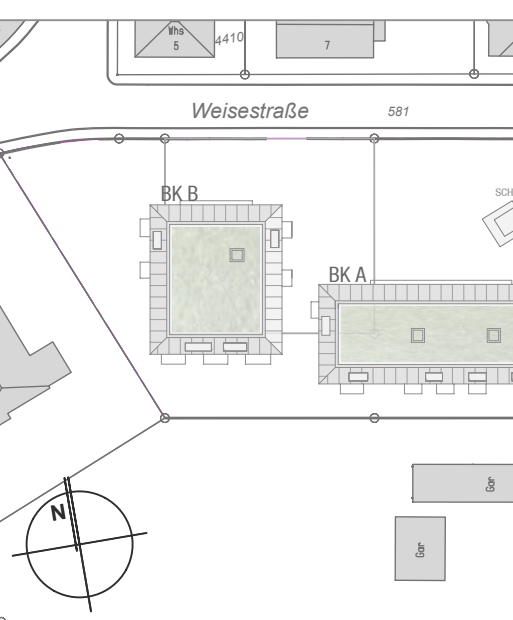

BAUHERR
BRUTSCHIN WOHNBAU GMBH
LISE - MEITNER - STRASSE 22
71332 WAIBLINGEN

ARCHITEKT
abl architekturbüro
Ludwig

ARCHITEKTURBÜRO
FRANK LUDWIG GMBH
MOZARTSTRASSE 26
70180 STUTTGART

TEL 0711 - 9746390
E-MAIL INFO@AB-LUDWIG.DE


2. OBERGESCHOSS

M 1-100
DATUM
PLAN 13.04.2022
04



Weisestraße

581

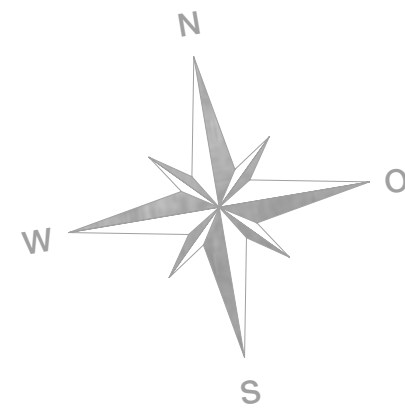

AUSSENANLAGE
SIEHE
FREIFLÄCHENGESTALTUNGSPLAN


AUSSENANLAGE
SIEHE
FREIFLÄCHENGESTALTUNGSPLAN

AUSSENANLAGE
SIEHE
FREIFLÄCHENGESTALTUNGSPLAN

BAUGESUCH

NEUBAU
2 MEHRFAMILIENHÄUSER
MIT TG


WEISSTRASSE 8 + 10
KIRCHHEIM UNTER TECK

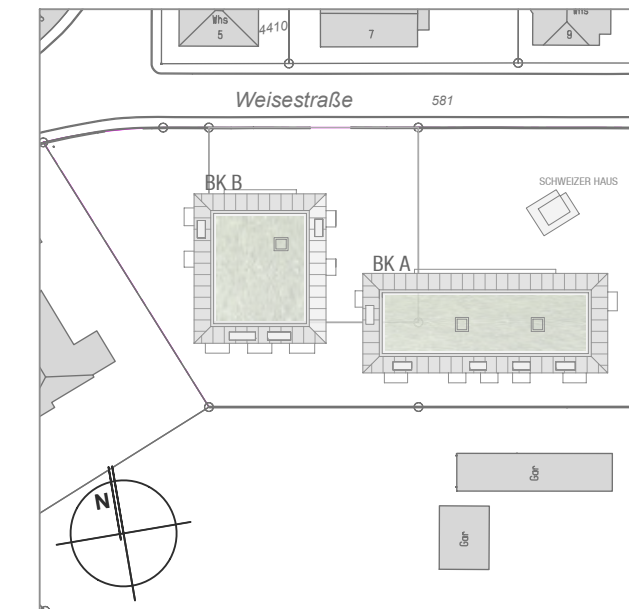

BAUHERR
BRUTSCHIN WOHNBAU GMBH
LISE - MEITNER - STRASSE 22
71332 WAIBLINGEN

ARCHITEKT
abl
ARCHITEKTURBÜRO
FRANK LUDWIG GMBH
MOZARTSTRASSE 26
70180 STUTTGART


TEL 0711 - 9746390
E-MAIL INFO@AB-LUDWIG.DE
DACHGESCHOSS

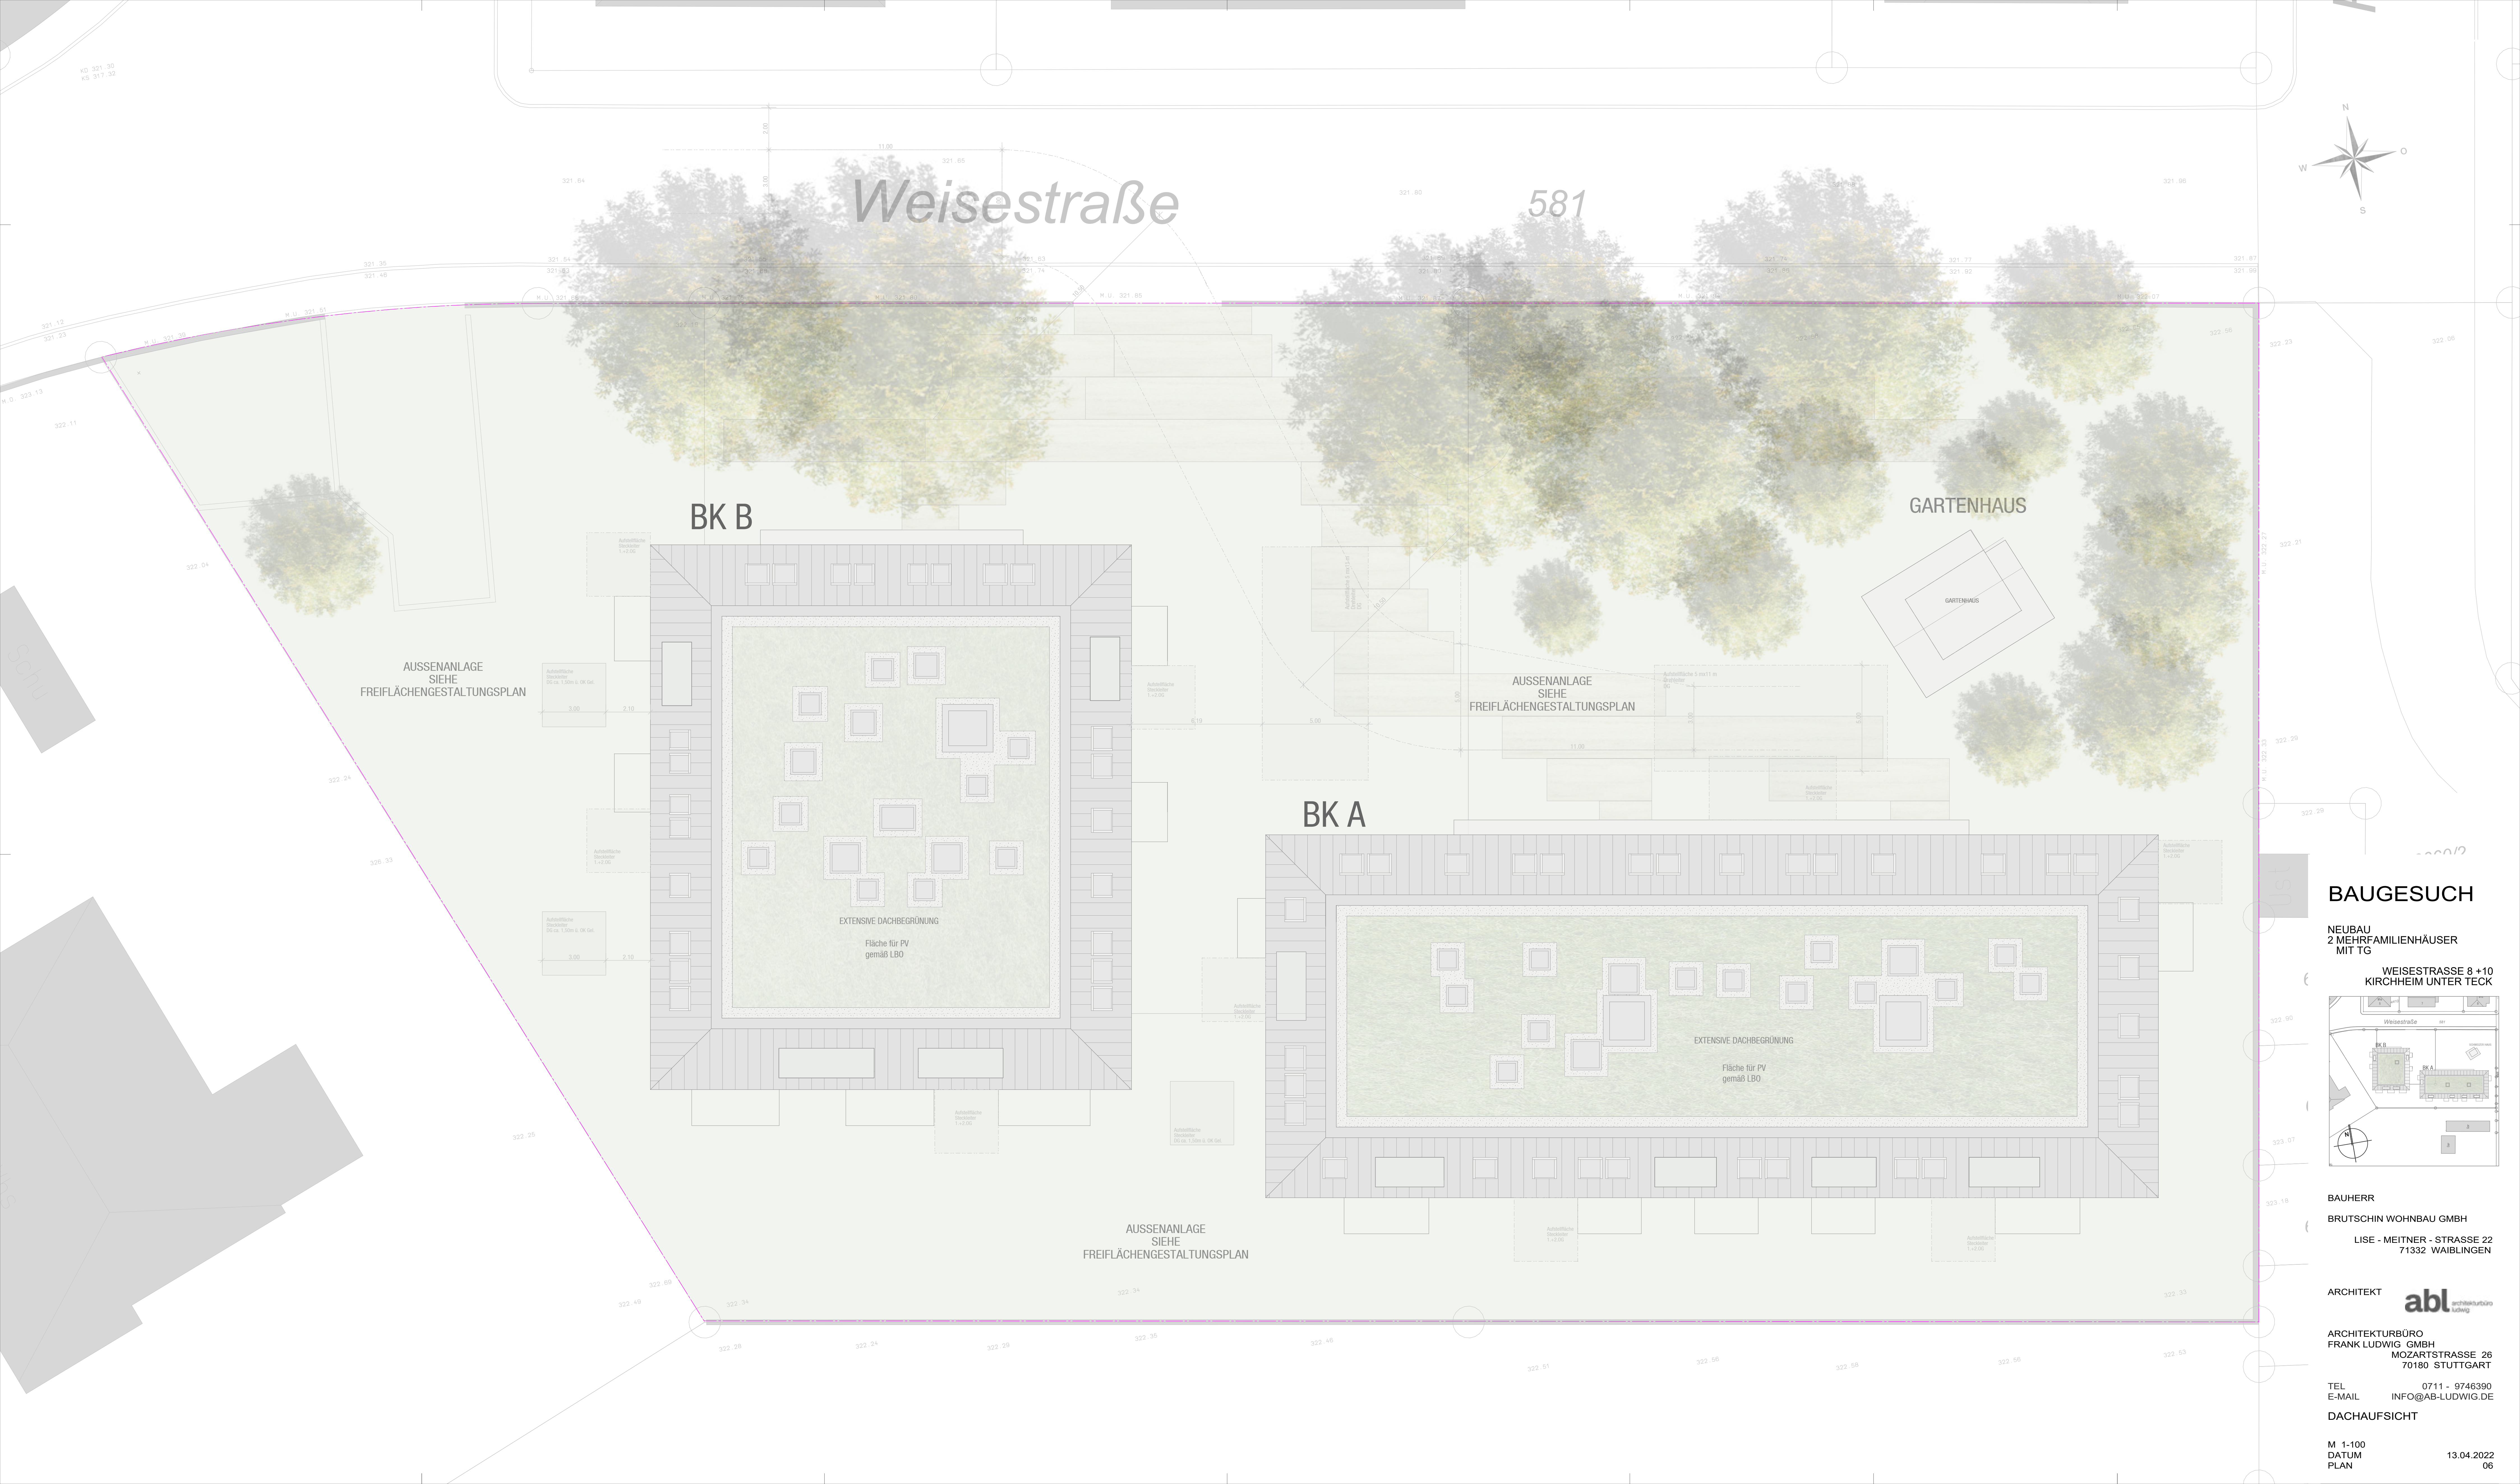

BAUGESUCH

NEUBAU
2 MEHRFAMILIENHÄUSER
MIT TG

WEISESTRASSE 8 +10
KIRCHHEIM UNTER TECK

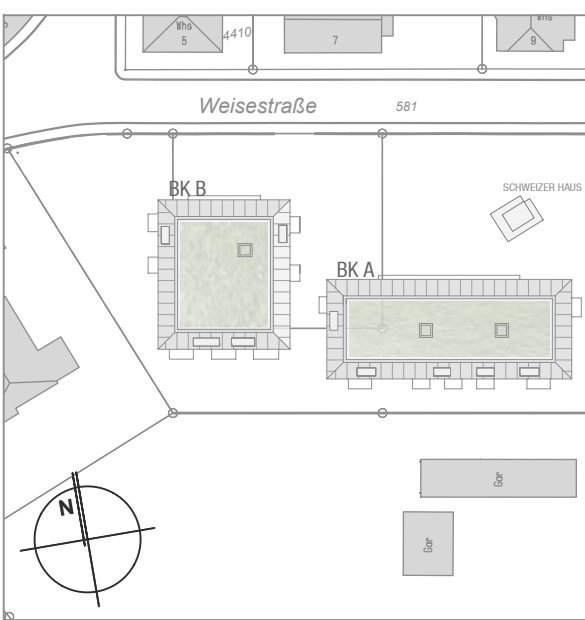

BAUHERR
BRUTSCHIN WOHNBAU GMBH
LISE - MEITNER - STRASSE 22
71332 WAIBLINGEN

ARCHITEKT
abl architekturbüro
ARCHITEKTURBÜRO
FRANK LUDWIG GMBH
MOZARTSTRASSE 26
70180 STUTTGART


TEL 0711 - 9746390
E-MAIL INFO@AB-LUDWIG.DE
DACHAUFSICHT

M 1:100
DATUM
PLAN 13.04.2022
06

BAUGESUCH

NEUBAU
2 MEHRFAMILIENHÄUSER
MIT TG

WEISESTRASSE 8 +10
KIRCHHEIM UNTER TECK

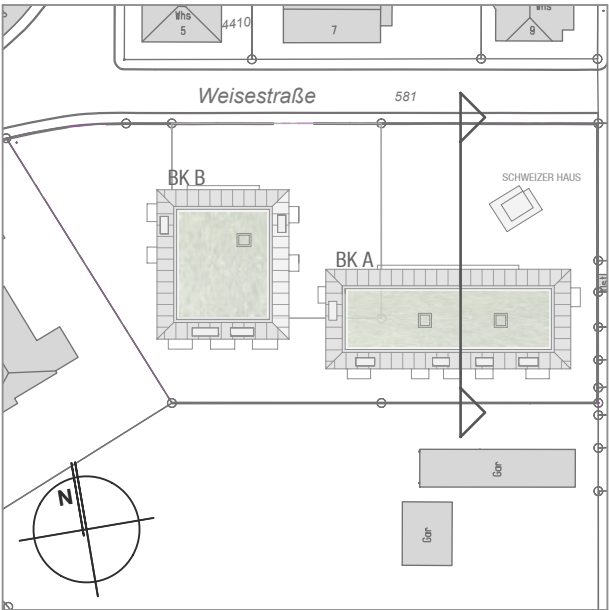

BAUHERR

BRUTSCHIN WOHNBAU GMBH

LISE - MEITNER - STRASSE 22
71332 WAIBLINGEN

ARCHITEKT




ARCHITEKTURBÜRO
FRANK LUDWIG GMBH
MOZARTSTRASSE 26
70180 STUTTGART

TEL 0711 - 9746390
E-MAIL INFO@AB-LUDWIG.DE

SCHNITT A-A - BK A

M 1-100
DATUM 13.04.2022
PLAN 07

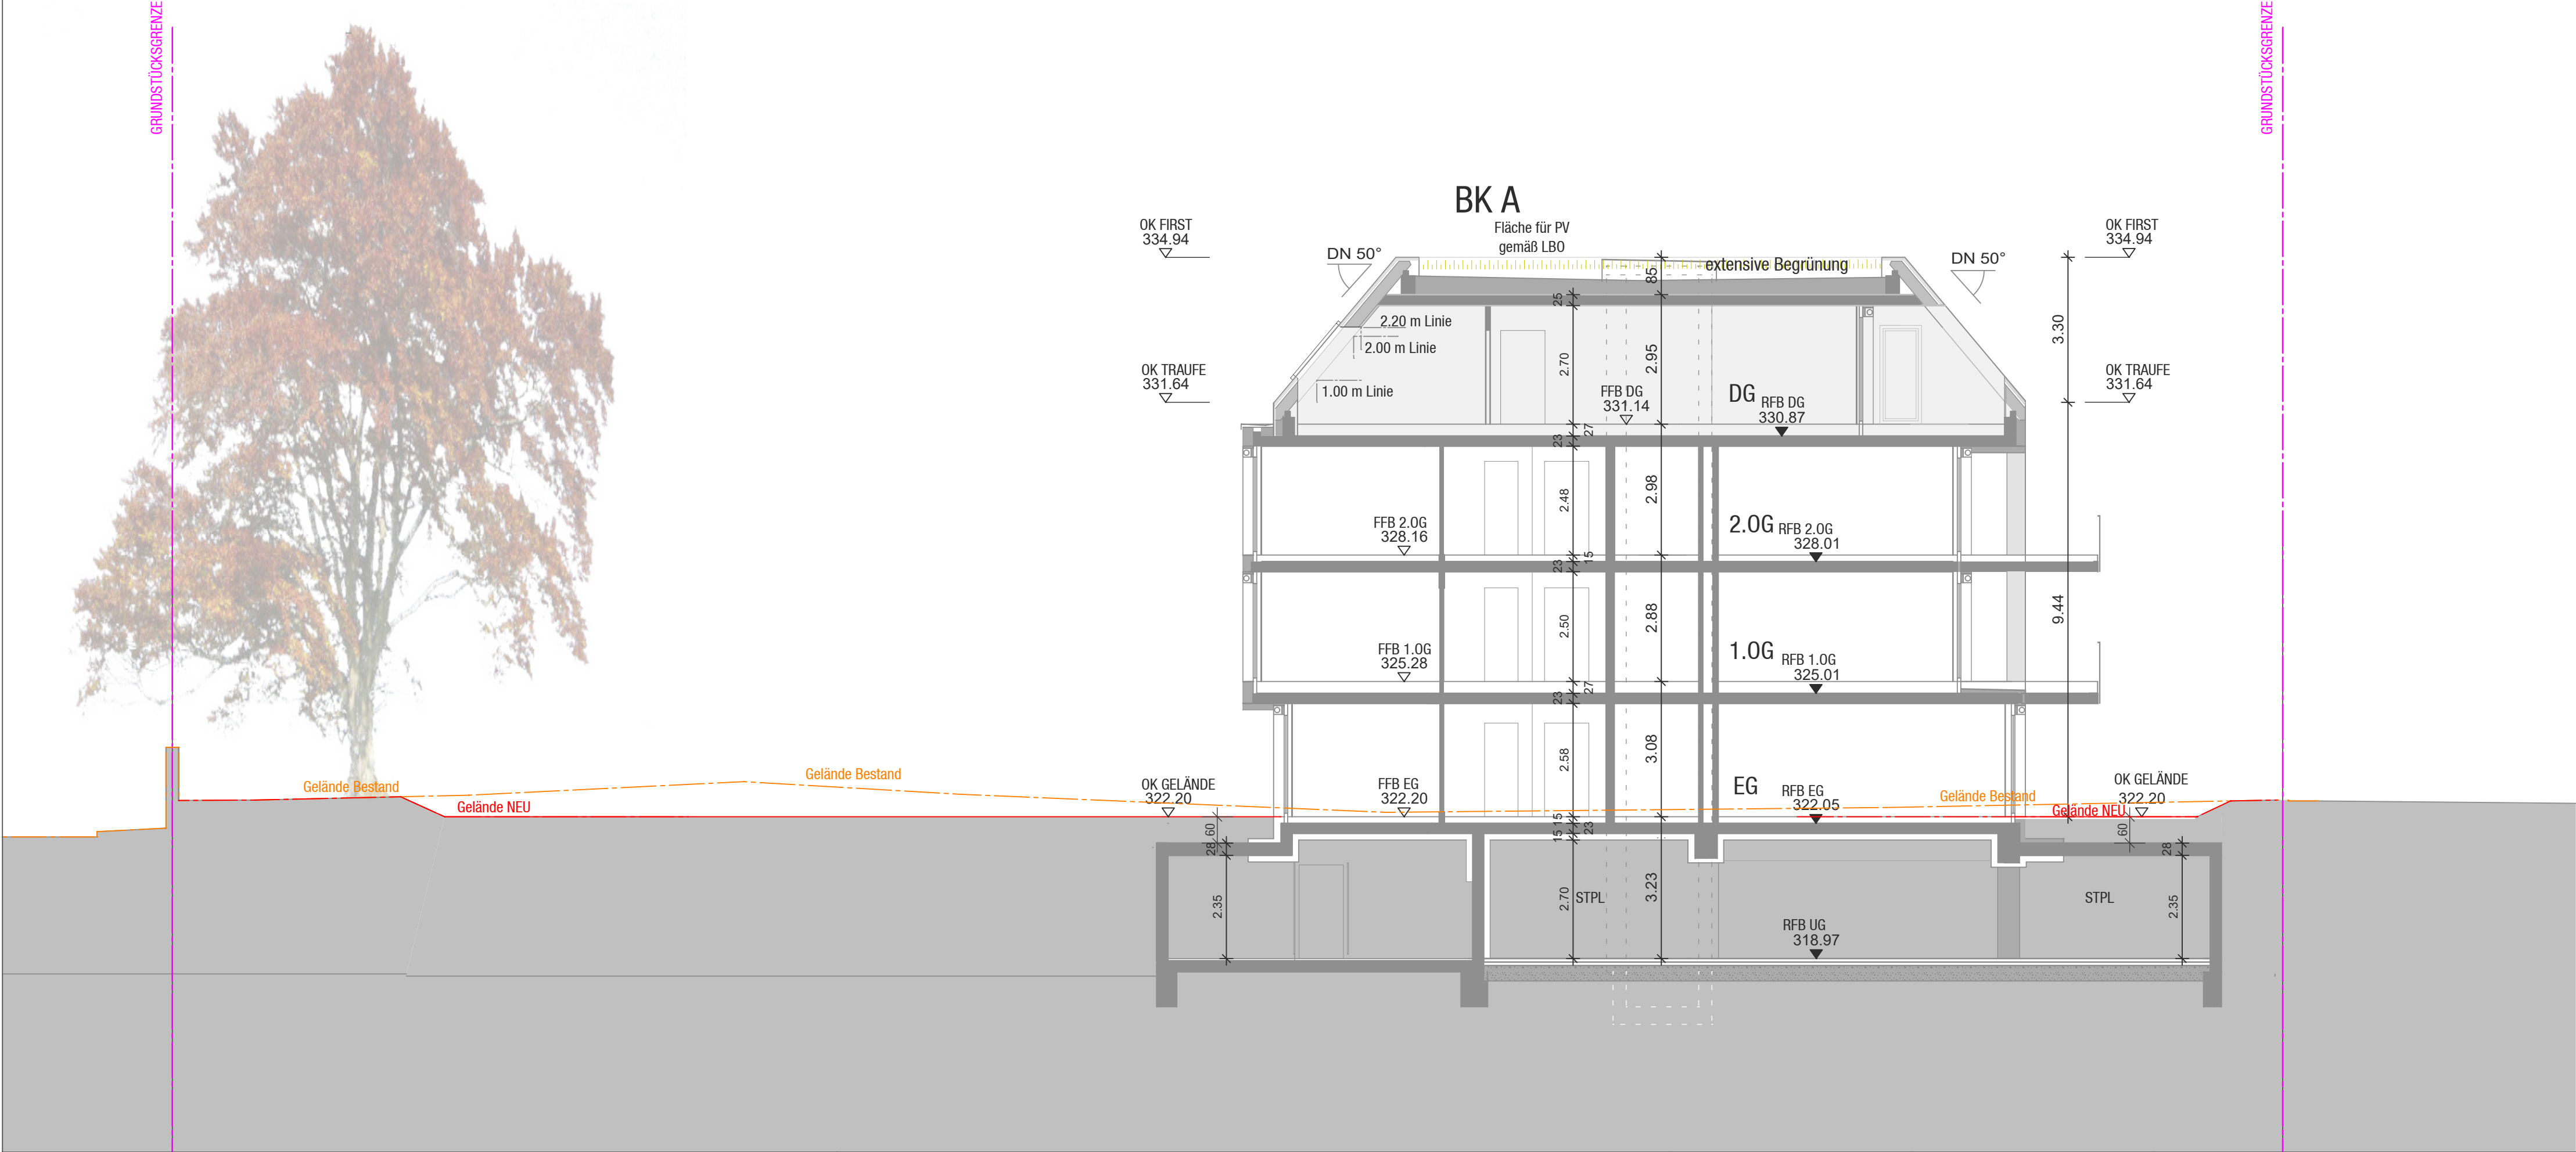


H/B = 297 / 700 (0.21m²)

Allplan 2018

BAUGESUCH

NEUBAU
2 MEHRFAMILIENHÄUSER
MIT TG

WEISESTRASSE 8 +10
KIRCHHEIM UNTER TECK

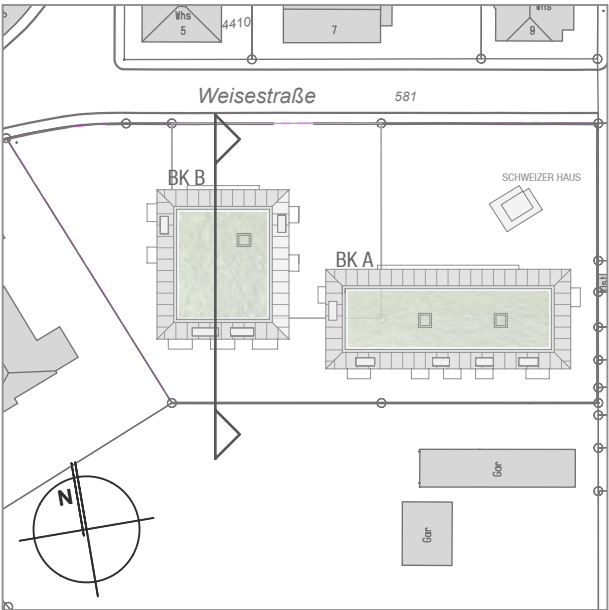

BAUHERR

BRUTSCHIN WOHNBAU GMBH

LISE - MEITNER - STRASSE 22
71332 WAIBLINGEN

ARCHITEKT




ARCHITEKTURBÜRO
FRANK LUDWIG GMBH
MOZARTSTRASSE 26
70180 STUTTGART

TEL 0711 - 9746390
E-MAIL INFO@AB-LUDWIG.DE

SCHNITT B-B - BK B

M 1-100
DATUM 13.04.2022
PLAN 08

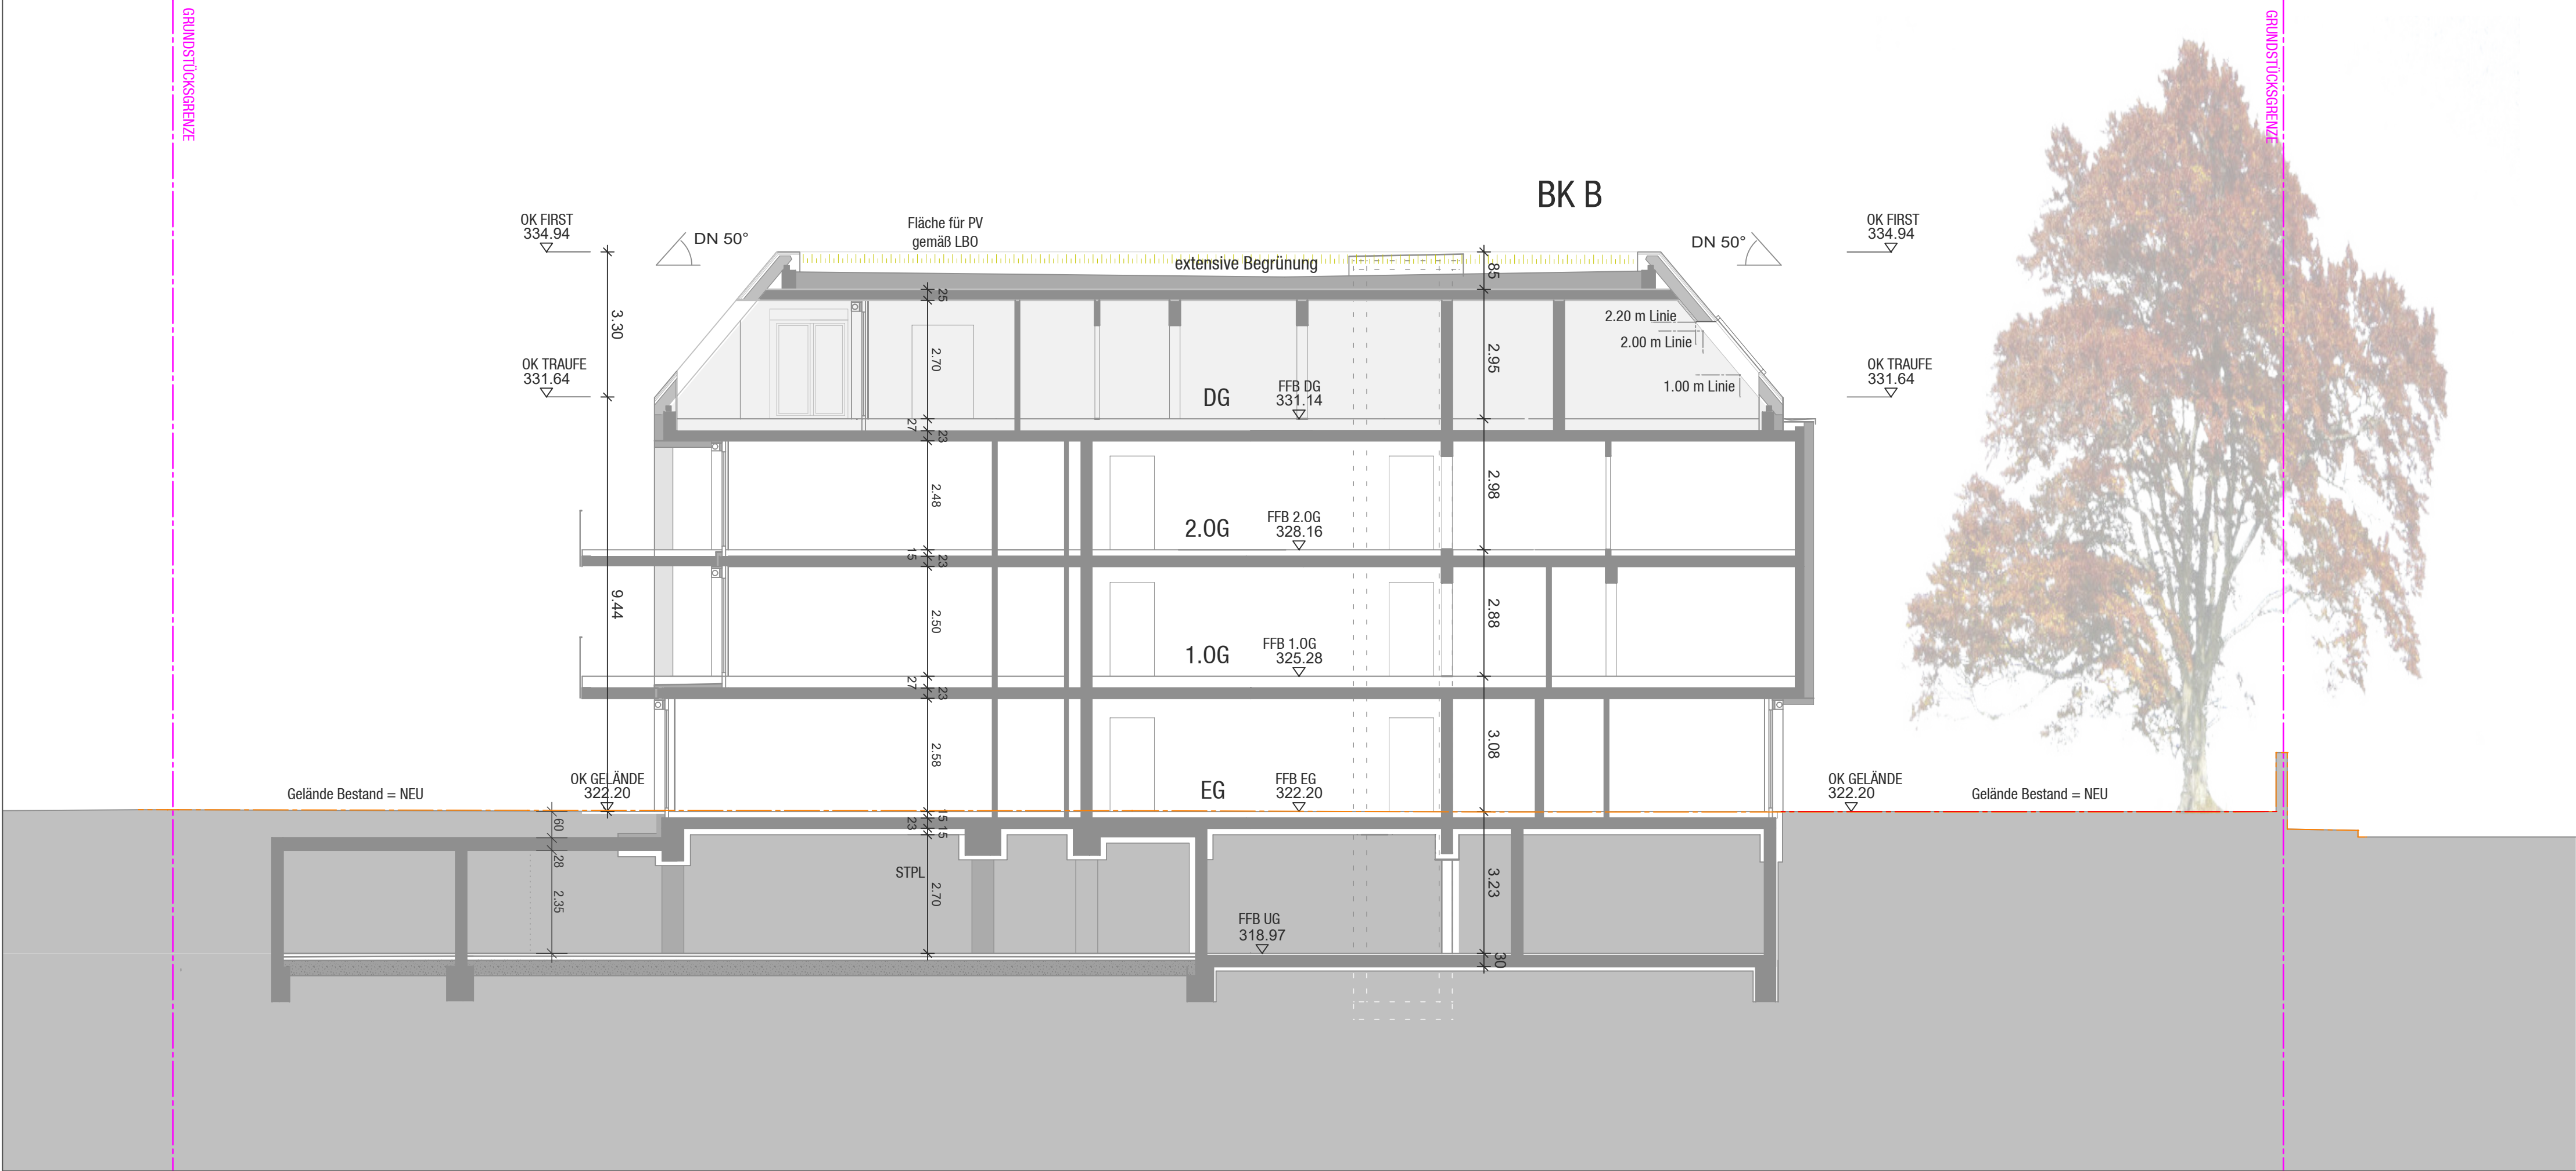



Weisestraße

Raunerstraße

LEGENDE


- Erhalt von Bäumen
(deutsche Bezeichnung)
- Neupflanzung von Bäumen
Hochstämme H 20-25
(botanische Bezeichnung)
- Entfall von Bäumen
(deutsche Bezeichnung)

Überwacht Baubau		Überwacht Planer	
Bauprojekt: Bruttach Wohnbau GmbH		Name: GGL-FGP	
Lise-Melner-Straße 22		Maßstab: 1:300	
71532 Waiblingen		Datum: 12.09.2022	
Architekturbüro Frank Ludwig		Projekt: Neubau 2 Mehrfamilienhäuser mit Tiefgarage	
Mozart Str. 27, 70180 Stuttgart		Inhalt: Voller Stauden Freier Landschaftsarchitekt	
Genehmigung: Freiflächenplanung		Planungsphase: Freiflächenplanung	
Stand: Vorabzug		www.g-la.de	

BAUGESUCH

NEUBAU
2 MEHRFAMILIENHÄUSER
MIT TG

WEISESTRASSE 8 +10
KIRCHHEIM UNTER TECK

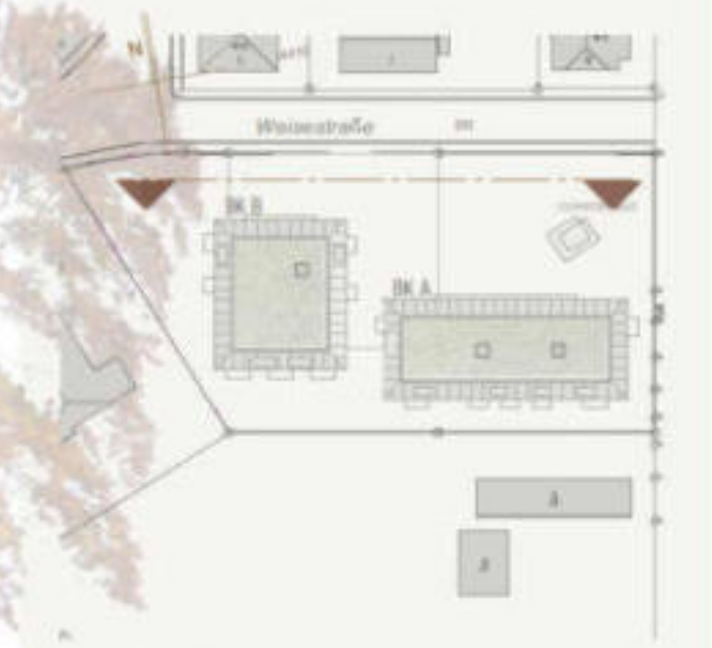

BAUHERR
BRUTSCHIN WOHNBAU GMBH

LISE - MEITNER - STRASSE 22
71332 WAIBLINGEN

ARCHITEKT
ARCHITEKTURBÜRO
FRANK LUDWIG GMBH
MOZARTSTRASSE 26
70180 STUTTGART

TEL 0711 - 9746390
E-MAIL INFO@AB-LUDWIG.DE

ANSICHT NORD BK A-B

M 1-100
DATUM 13.04.2022
PLAN 10






BAUGESUCH

NEUBAU
2 MEHRFAMILIENHÄUSER
MIT TG

WEISESTRASSE 8 +10
KIRCHHEIM UNTER TECK

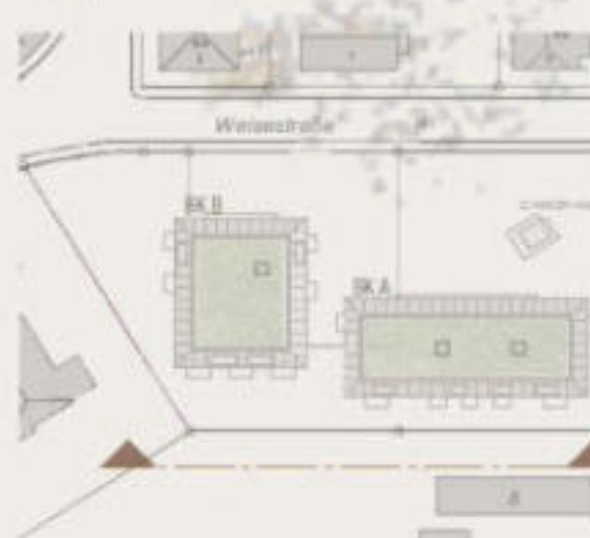

BAUHERR
BRUTSCHIN WOHNBAU GMBH
LISE - MEITNER - STRASSE 22
71332 WAIBLINGEN

ARCHITEKT
ARCHITEKTURBÜRO
FRANK LUDWIG GMBH
MOZARTSTRASSE 26
70180 STUTTGART

TEL 0711 - 9746390
E-MAIL INFO@AB-LUDWIG.DE

ANSICHT SÜD BK A-B


M 1:100
DATUM 13.04.2022
PLAN 11



BAUGESUCH

NEUBAU
2 MEHRFAMILIENHÄUSER
MIT TG

WEISESTRASSE 8 +10
KIRCHHEIM UNTER TECK

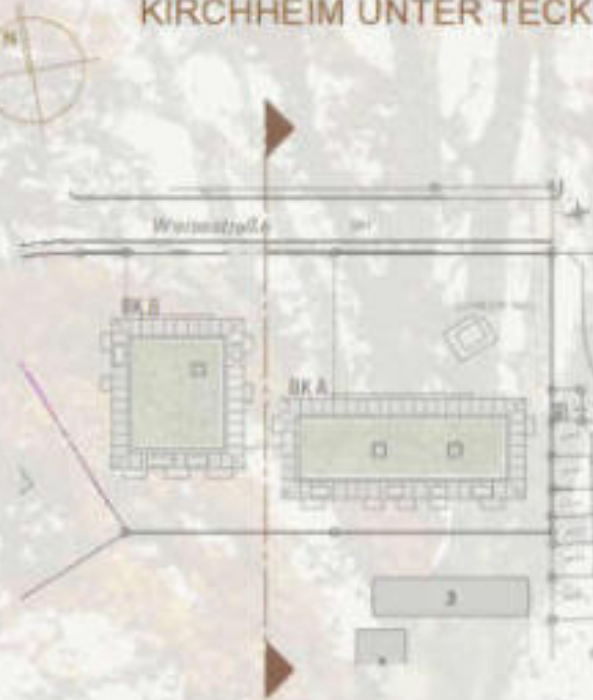

BAUHERR
BRUTSCHIN WOHNBAU GMBH
LISE - MEITNER - STRASSE 22
71332 WAIBLINGEN

ARCHITEKT
ARCHITEKTURBÜRO
FRANK LUDWIG GMBH
MOZARTSTRASSE 26
70180 STUTTGART
TEL 0711 - 9746390
E-MAIL INFO@AB-LUDWIG.DE

ANSICHT WEST BK A
M 1:100
DATUM 13.04.2022
PLAN 12

WEISE
STRASSE

BAUGRENZE NORD




BAUGRENZE SÜD

BAUGESUCH

NEUBAU
2 MEHRFAMILIENHÄUSER
MIT TG

WEISESTRASSE 8+10
KIRCHHEIM UNTER TECK

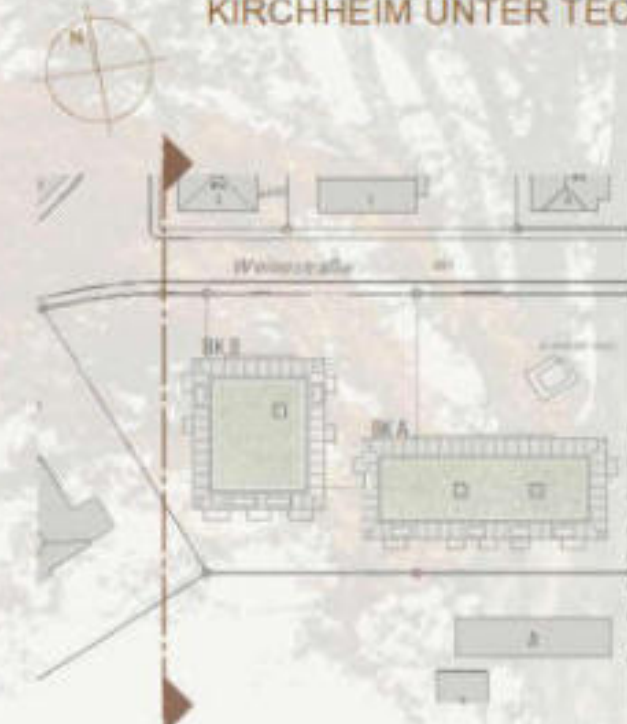

BAUHERR

BRUTSCHIN WOHNBAU GMBH

LISE - MEITNER - STRASSE 22
71332 WAIBLINGEN

ARCHITEKT

ARCHITEKTURBÜRO
FRANK LUDWIG GMBH
MOZARTSTRASSE 26
70180 STUTTGART

TEL 0711 - 9746390
E-MAIL INFO@AB-LUDWIG.DE

ANSICHT WEST BK B


M 1:100
DATUM 13.04.2022
PLAN 13



BAUGESUCH

NEUBAU
2 MEHRFAMILIENHÄUSER
MIT TG

WEISESTRASSE 8 + 10
KIRCHHEIM UNTER TECK

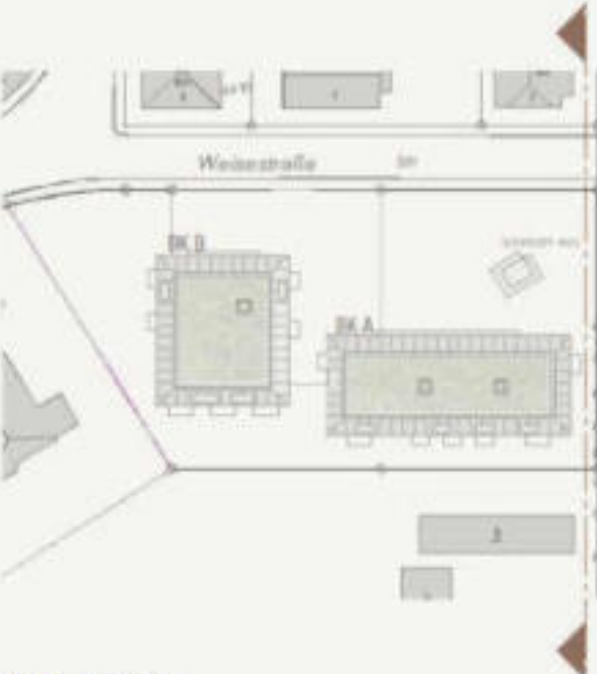

BAUHERR
BRUTSCHIN WOHNBAU GMBH
LISE - MEITNER - STRASSE 22
71332 WAIBLINGEN

ARCHITEKT
ARCHITEKTURBÜRO
FRANK LUDWIG GMBH
MOZARTSTRASSE 26
70180 STUTTGART
TEL 0711 - 9746390
E-MAIL INFO@AB-LUDWIG.DE

ANSICHT OST BK A
M 1:100
DATUM 13.04.2022
PLAN 14



BAUGESUCH

NEUBAU
2 MEHRFAMILIENHÄUSER
MIT TG

WEISESTRASSE 8 +10
KIRCHHEIM UNTER TECK



BAUHERR
BRUTSCHIN WOHNBAU GMBH
LISE - MEITNER - STRASSE 22
71332 WAIBLINGEN

**WEISE
STRASSE**
ARCHITEKT
ARCHITEKTURBÜRO
FRANK LUDWIG GMBH
MOZARTSTRASSE 26
70180 STUTTGART
TEL 0711 - 9746390
E-MAIL INFO@AB-LUDWIG.DE
ANSICHT OST BK B
M 1-100
DATUM 13.04.2022
PLAN 15