


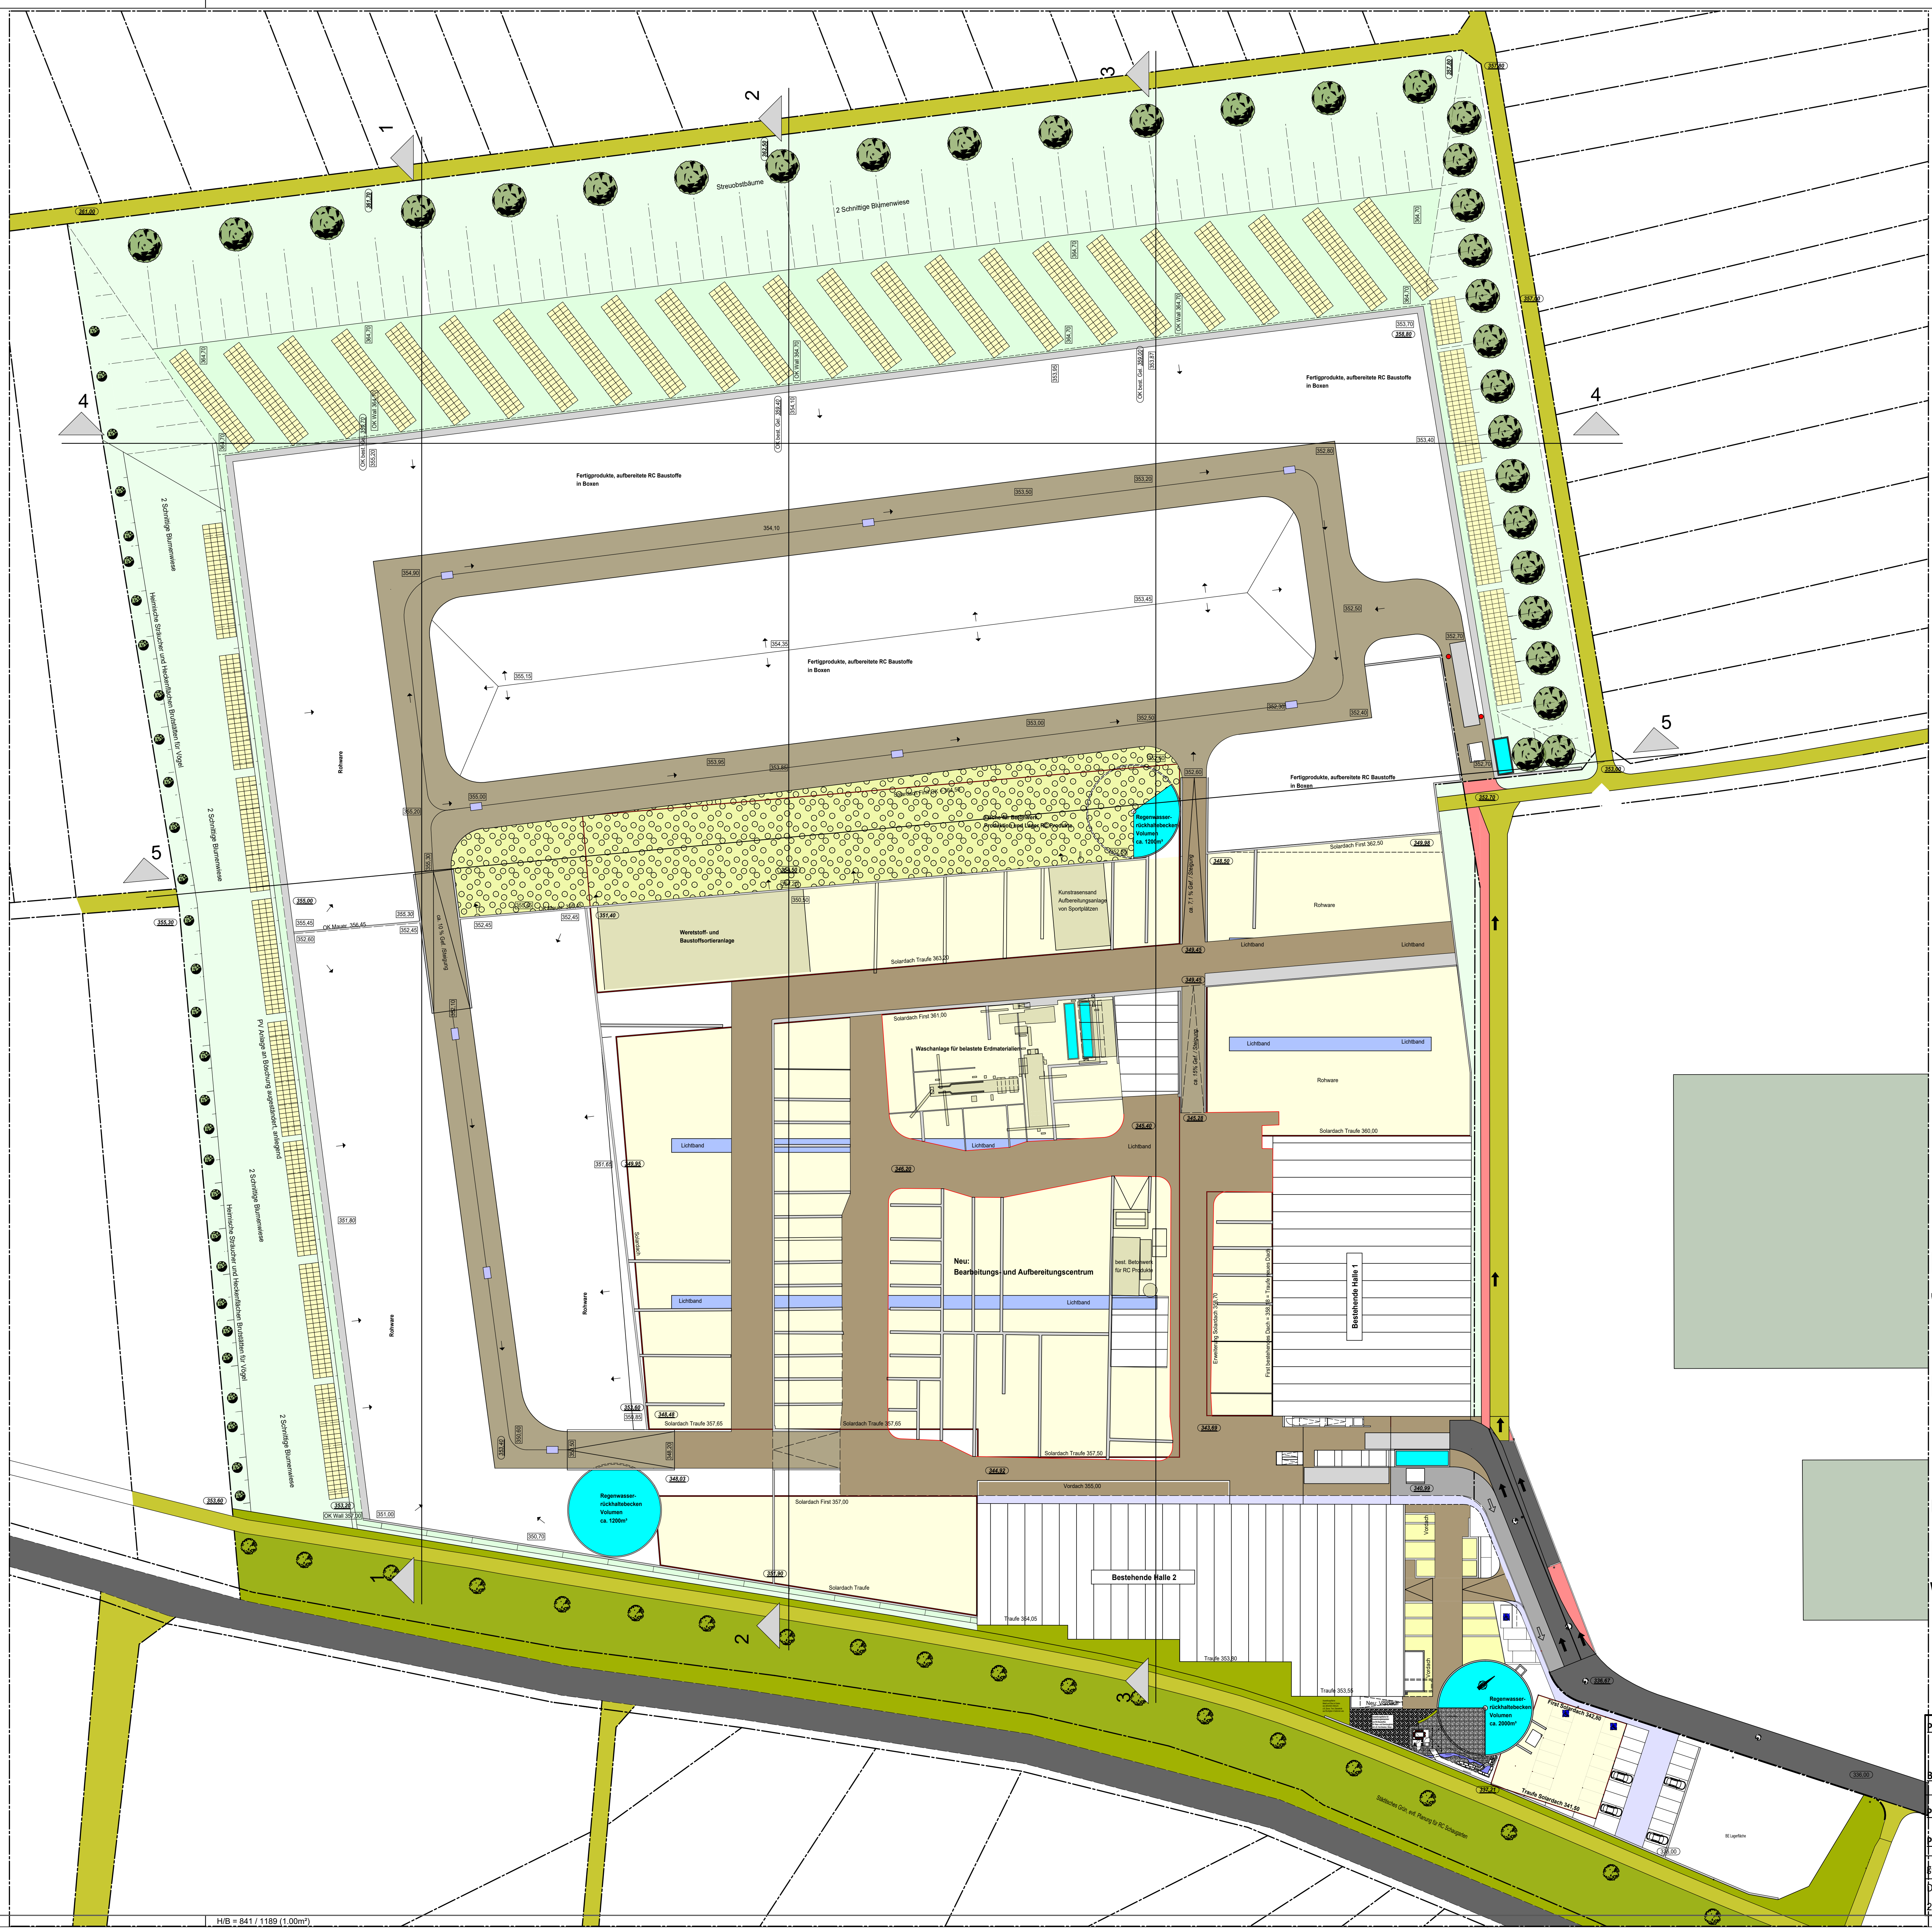


 

Projekt Zukunft
"so geht Umweltschutz heute"
Klimaneutral dank RC Baustoffe
Erweiterung des K³ zum ersten
Klimaneutraler Recycling Park.
Ressursenschonung bedeutet
Unabhängigkeit
Pilotprojekt, Gewinnung von
Wasserstoff durch grünen Strom!


Projekt: K³ RC Park, Rabailen, 73230 Kirchheim unter Teck					
Bauherr: Heinrich Feß GmbH & Co. KG Heinkelstraße 2, 73230 Kirchheim unter Teck					
Plantyp: Entwurfsskizze, Energiedächer und RC-Schaugarten					
Planname: Übersichtsplan Erdgeschoss					
Gezeichnet: L					
Datum: 20.05.2022	Maßstab: 1:500	Teilbild: 01, 03, 05	Projekt Nr.: 2021/5	Plan Nr.: 1	Index Nr.: 1

 

 


Projekt:	K' RC Park, Rabalien, 73230 Kirchheim unter Teck					
Bauherr:	Heinrich Feelß GmbH & Co. KG Henkelsstraße 2, 73230 Kirchheim unter Teck					
Planung:	Entwurfsskizze, Energiebedarfs und RC-Schaugarten					
Planname:	Schritte 1 - 3					
gezeichnet:						
Datum:	Maßstab:	Teilblatt:	Projekt Nr.:	Plan Nr.:	Index Nr.:	
20.05.2022	1:200		2021/5			
HVB = B41 / 1189 / (1.00m) NG-Info für Blumex Anker-Liefer (Dp)Hing Stahlschraube (H) 7354 Edison Telefon: 07141 967330 Telefax: 07141 967331 E-Mail: 020 550 500 e-Mail: buechel@blumex.de						
						Alpen-2022

Schnitt 4 - 4

 

Schnitt 5 - 5

 

Projekt: K³ RC Park, Rabailen, 73230 Kirchheim unter Teck					
Bauherr: Heinrich Feels GmbH & Co. KG Heinkelstraße 2, 73230 Kirchheim unter Teck					
Plantyp: Entwurfsskizze, Energiedächer und RC-Schaugarten					
Planname: Schnitte 4 und 5					
gezeichnet: L					
Datum: 20.05.2022	Maßstab: 1:200	Teilbild: 73	Projekt Nr.: 2021/5	Plan Nr.: 3	Index Nr.:
AL ING Büro für Bauwesen Andreas Luber Dipl.-Ing. (FH) Staudenackstraße 73 73554 Esslingen Telefon: (07141) 9873390 Fax: (07141) 9873395 Mobil: 0160 550 8089 e-Mail: luber@luberweb.de Altplan 2022					