


# KIRCHHEIM UNTER TECK EDUARD-MÖRIKE SPORTHALLE

- LEGENDE**
- ABBRUCH
  - NEUBAU
  - RETTUNGSWEG

Anlage 5 zur  
Sitzungsvorlage  
IWU/2023/017 (ö)

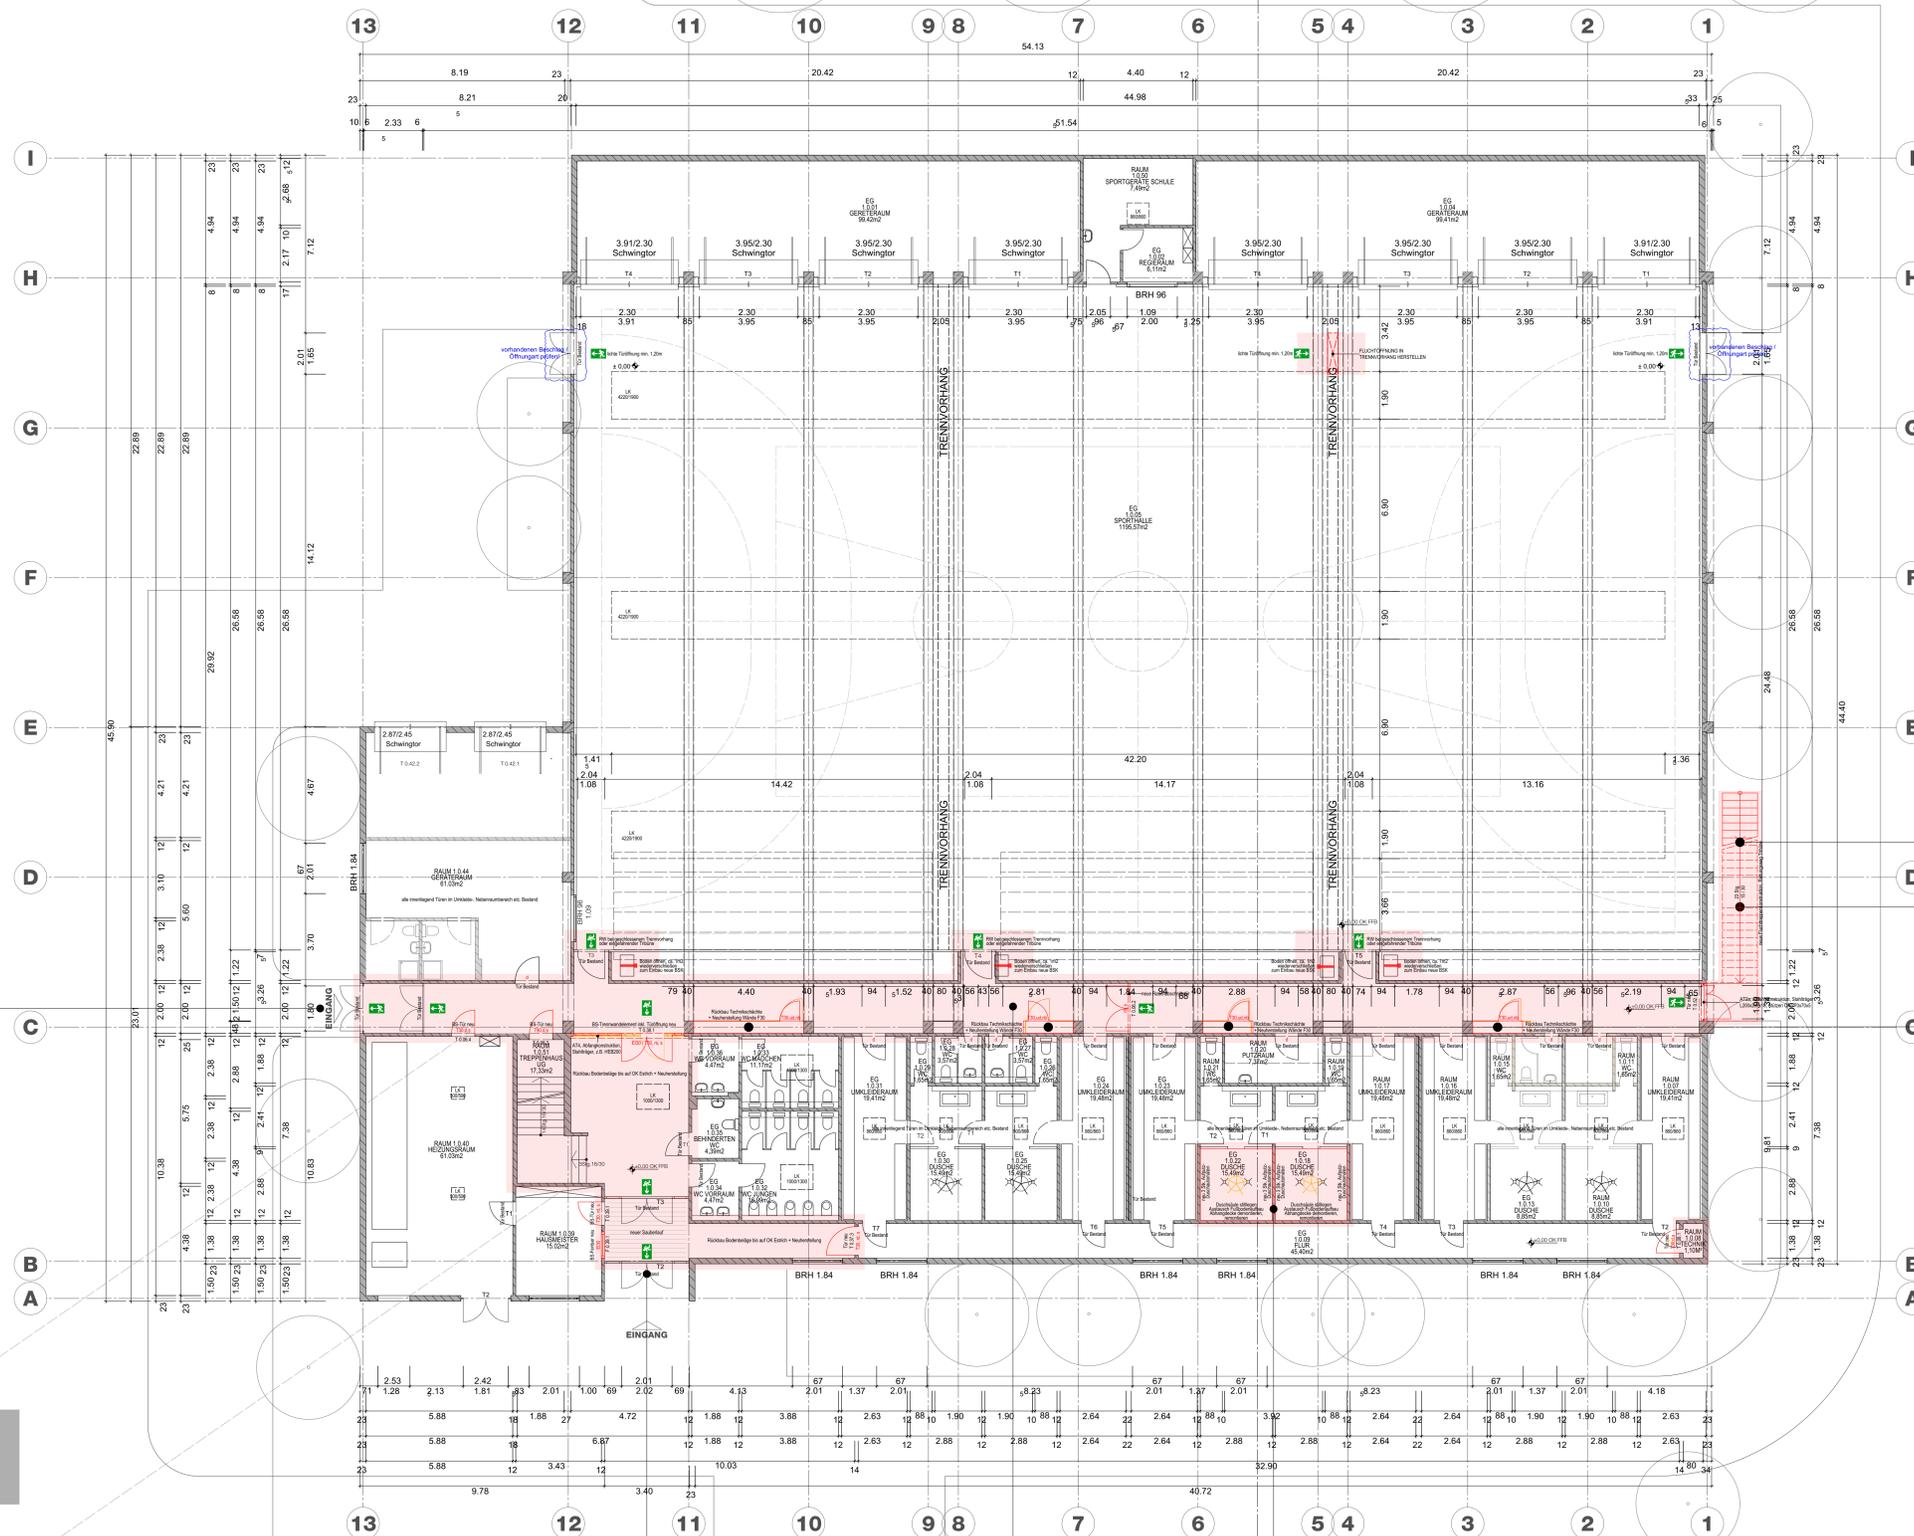

BÄUME, BEWUCHS ENTFERNEN,  
PFLASTERBELAG IM BEREICH NEUER  
FLUCHTTREPPEN ERNEuern

NEUE FLUCHTTREPPEN STAHL  
BREITE 1,40 m


DEMONTAGE ETERNITWÄNDE  
HERSTELLUNG NEUER  
TECHNISCHE WÄNDE F30  
  
MIT TÜR T30 80/201  
ALTERNATIV  
2x REV. T30 60/90  
VERGLASUNG E130

ABHÄNGDECKENKONSTRUKTIONEN  
DEMONTIEREN UND NEUE  
BRANDSCHUTZDECKEN  
HERSTELLEN  
FUSSBODEN AUSTAUSCHEN

DUSCHSÄULE STILLEGEN  
AUSTAUSCH FUSSBODENAUFBAU  
ABHÄNGDECKE DEMONTIEREN,  
WIEDERMONTIEREN

HAUPT-EINGANG  
BESTAND

NEBENEINGANG  
BESTAND

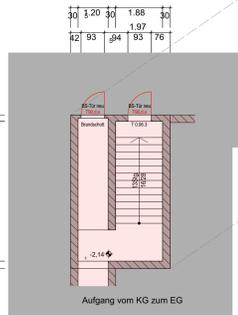

GRUNDRISS UG

PLANÄNDERUNGEN		
DATUM	INDEX	ÄNDERUNGEN
29.03.2022	A	Änderungen, AG, Einsparmaßnahmen
22.07.2022	EB	Änderungen, AG, Einsparmaßnahmen
04.08.2022	C	Änderungen, AG, Einsparmaßnahmen
21.09.2022	D	Änderungen, AG, Einsparmaßnahmen

**HINWEISE**  
ALLE MASSE SIND ZU PRÜFEN. UNSTIMMIGKEITEN SIND DEM ARCHITECTEN, SOWIE ALLEN PLANUNGSBETEILIGTEN MITZUTEILEN. SÄMTLICHE DETAILS UND ANGABEN DIESER ZEICHNUNG UND DER AUSSCHREIBUNG SIND EXAKT EINZUHALTEN. DER AUFTRAGNEHMER HAFTET FÜR DIE SACH- UND FACHGERECHTE KONSTRUKTION, SOFERN ER KEINE SCHRIFTLICHE EINWENDUNG VORAB ERHEBT.

**PLANUNTERLAGEN EXTERN**  
(BESTAND) Eduard Mörrike Sporthalle EG - .dwg (27.07.08)  
(HLS-TECHNIK, IB S PLUS) 2204-E-G-EG-SAN-002.0 (28.07.22)  
(HLS-TECHNIK, IB S PLUS) 2204-E-G-EG-FLT-002.0 (28.07.22)  
(HLS-TECHNIK, IB S PLUS) 2204-E-G-EG-WW-002.0 (28.07.22)  
(ELT-TECHNIK, IB S PLUS/IB KIENLE) 21-16\_220227\_NSA3G\_G+00\_002A00.pdf (27.02.22)  
(TRAGWERK, bb-baustatik) 21-046\_EMS\_Vorstatik-Konzept\_Abfrageträger\_20220803  
(BRANDSCHUTZ) BSK-20-616-0601-Eduard\_Mörrike\_Turnhalle\_Entwurf\_aktualisiert\_220314.pdf

**21 KUTEMS**  
**KIRCHHEIM UNTER TECK EDUARD-MÖRIKE SPORTHALLE**  
**GRUNDRISS EG (HALLENEBENE) LP3**  
PLANGROSS: DIN A0 MABSTAB: 1:100  
ERSTELLT: 220317 PLANUNGSSTAND: 220921  
PLANCODIERUNG: 100



**BAUSTELLENADRESSE**  
KIRCHHEIM UNTER TECK EM SPORTHALLE  
ZUM RUGHOLZ 9  
D-72530 KIRCHHEIM UNTER TECK

**BAUHERR**  
STADTVERWALTUNG KIRCHHEIM UNTER TECK  
ABTEILUNG GEBÄUDEWIRTSCHAFT UND HOCHBAU  
D-72530 KIRCHHEIM UNTER TECK

**ARCHITEKT**  
bfgmbh  
architekten & fassadenplanung  
D-70182 Stuttgart  
Diogenstraße 50  
Telefon 07141 72621162  
21\_KUTEMS@bfgmbh.com  
www.bfgmbh.com