


KIRCHHEIM UNTER TECK EDUARD-MÖRIKE SPORTHALLE

Anlage 8 zur Sitzungsvorlage IWU/2023/017 (ö)

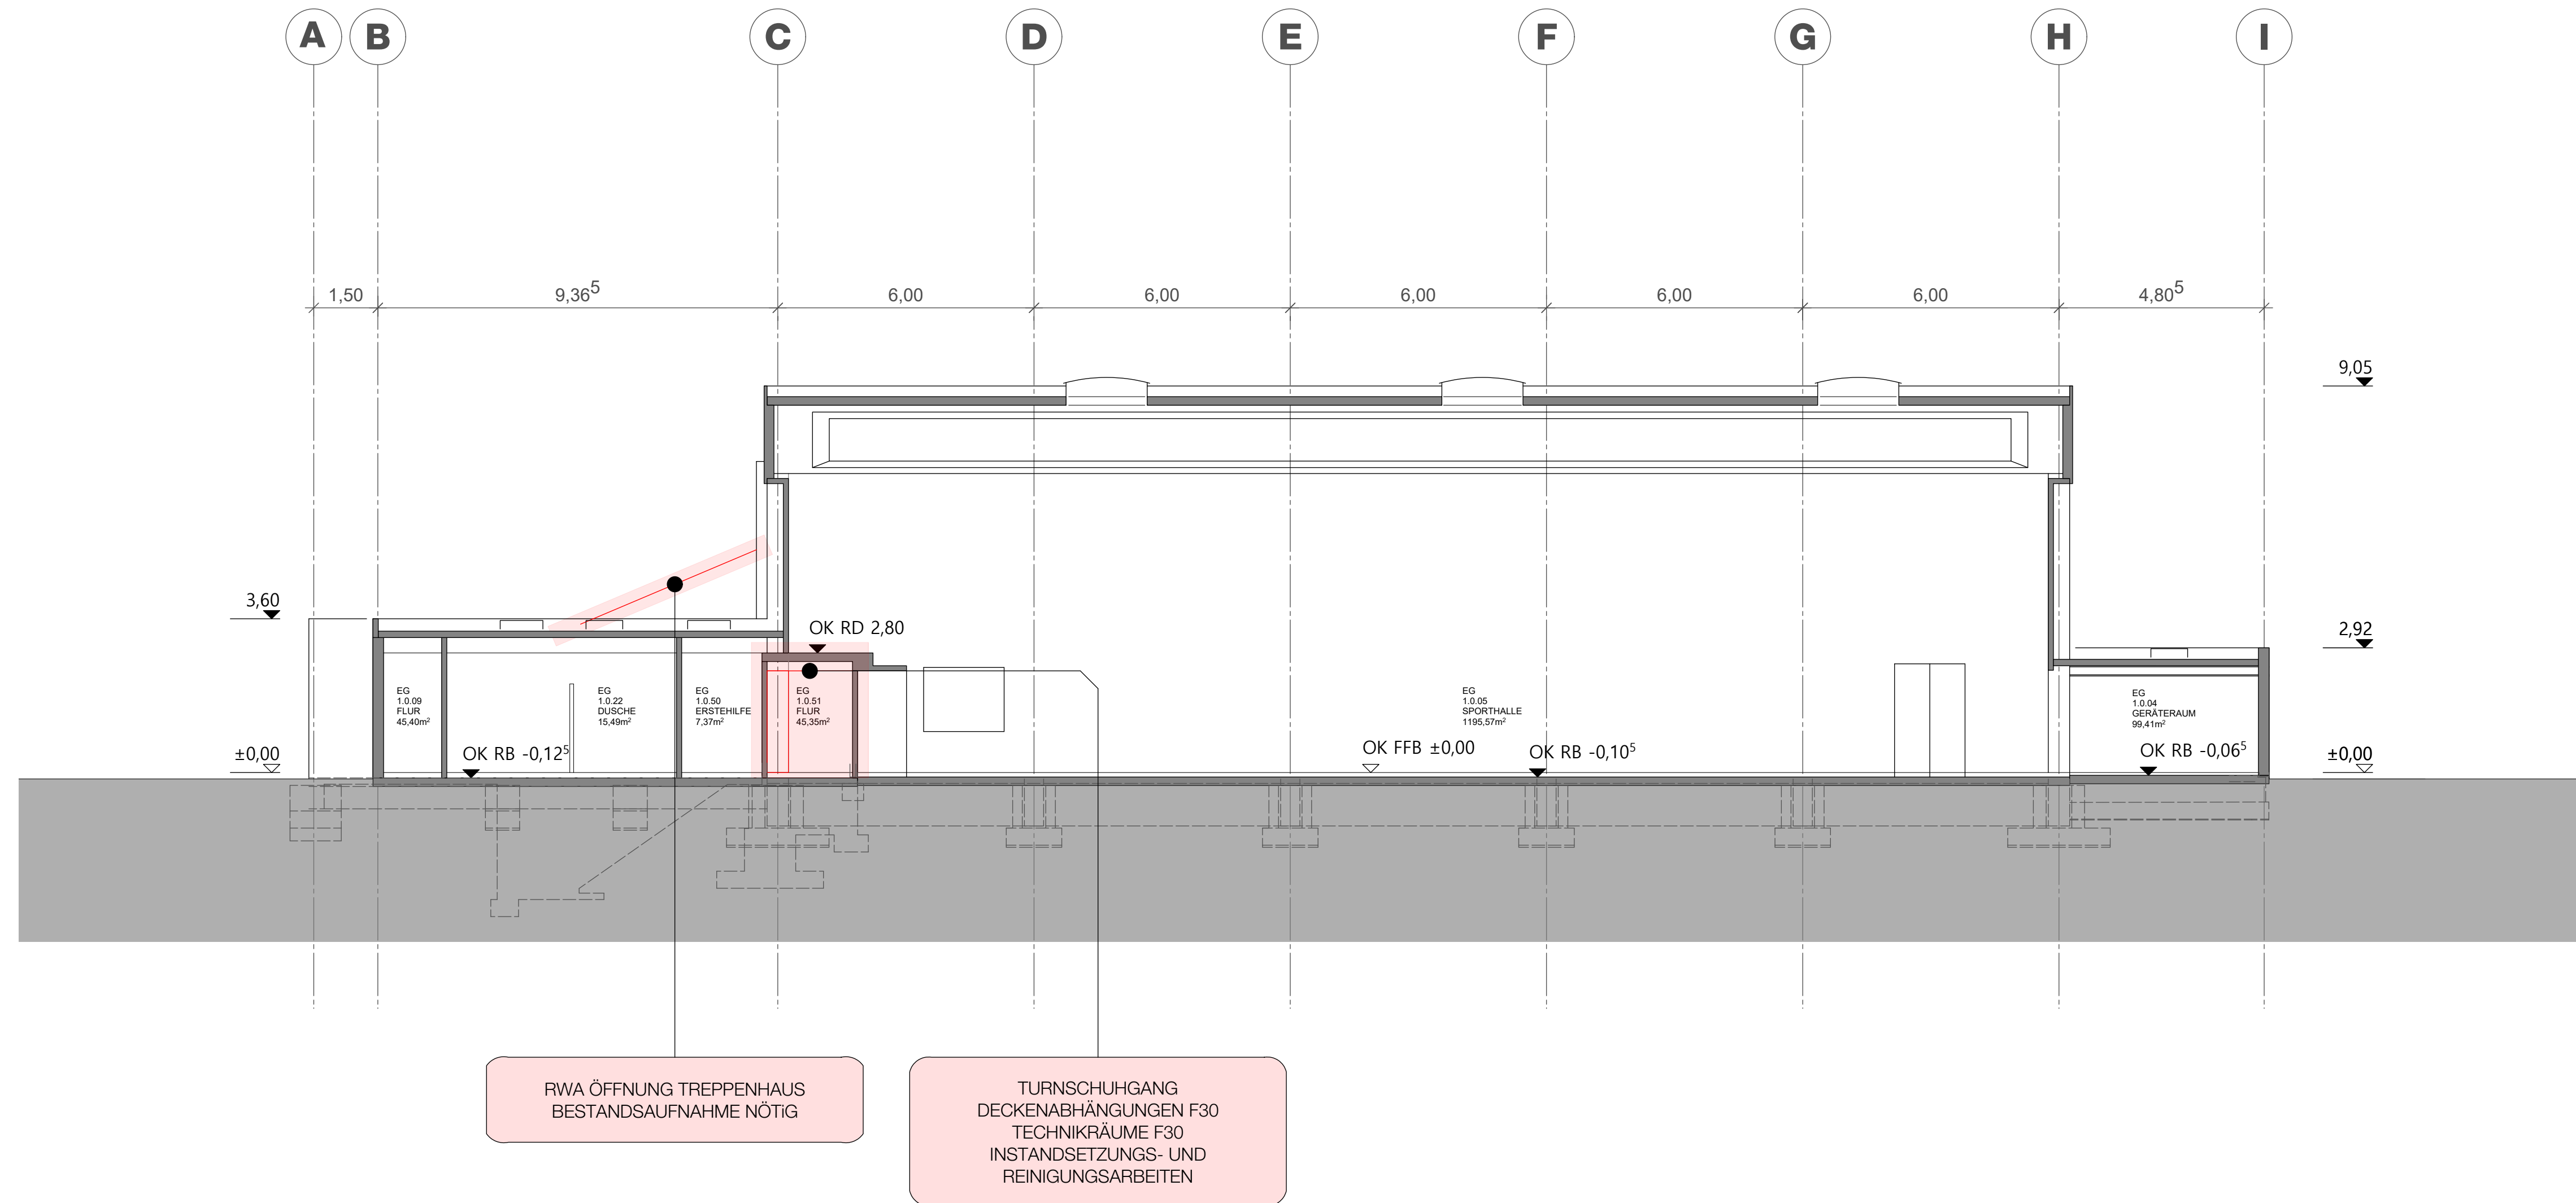

AUSFÜHRUNG NOTWENDIGSTE MASSNAHMEN (1. SANIERUNGSABSCHNITT, EINZELMASSNAHMEN) | STAND 21.09.2022
SCHNITT I-I M 1:100

PLANÄNDERUNGEN		
DATUM	INDEX	ÄNDERUNGEN
29.03.2022	A	Änderungen, AG, Einsparmaßnahmen
22.07.2022	B	Änderungen, AG, Einsparmaßnahmen
04.08.2022	C	Änderungen, AG, Einsparmaßnahmen
21.09.2022	D	Änderungen, AG, Einsparmaßnahmen

HINWEISE
 ALLE MASSE SIND ZU PRÜFEN. UNSTIMMIGKEITEN SIND DEM ARCHITECTEN, SOWIE ALLEN PLANUNGSBETEILIGTEN MITZUTEILEN. SÄMTLICHE DETAILS UND ANGABEN DIESER ZEICHNUNG UND DER AUSSCHREIBUNG SIND EXAKT EINZUHALTEN. DER AUFTRAGNEHMER HAFTET FÜR DIE SACH- UND FACHGERECHTE KONSTRUKTION, SOFERN ER KEINE SCHRIFTLICHE EINWENDUNG VORAB ERHEBT.

PLANUNTERLAGEN EXTERN
 (BRANDSCHUTZ) BSK-20-616-0601-Eduard_Mörke_Turnhalle_Entwurf_aktualisiert_220314.pdf

21 KuTEMS
KIRCHHEIM UNTER TECK EDUARD-MÖRIKE SPORHALLE
SCHNITT I-I **LP3**
 PLANGRÖÖE 420 X 840 MAßSTAB_1:000
 ERSTELLT_220317 PLANUNGSSTAND_220921
 PLANCODIERUNG 200



BAUSTELLENADRESSE
 KIRCHHEIM UNTER TECK EM SPORHALLE
 ZUM RÜBHOLZ 9
 D-73230 KIRCHHEIM UNTER TECK

BAUHERR
 STADTVERWALTUNG KIRCHHEIM UNTER TECK
 ABTEILUNG GEBÄUDEWIRTSCHAFT UND HOCHBAU
 D-73230 KIRCHHEIM UNTER TECK

ARCHITEKT
 bffgmbh
 architekten & fassadenplanung
 D - 70182 Stuttgart
 Olgastraße 99 D
 Telefon 0 71 1 / 2621162
 21_KuTEMS@bffgmbh.com
 www.bffgmbh.com

21_KUTEMS KIRCHHEIM UNTER TECK EDUARD-MÖRIKE SPORHALLE