
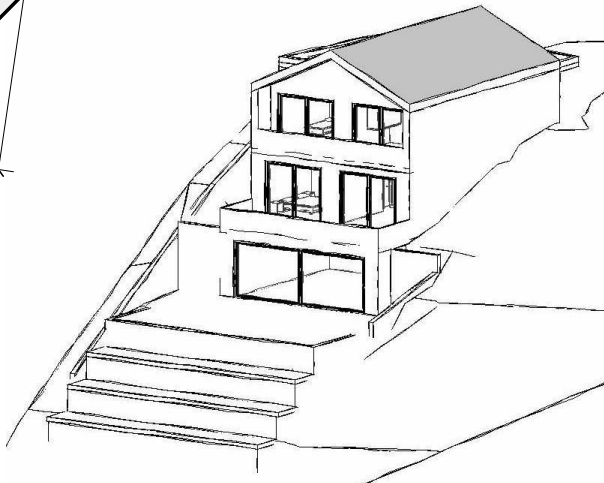


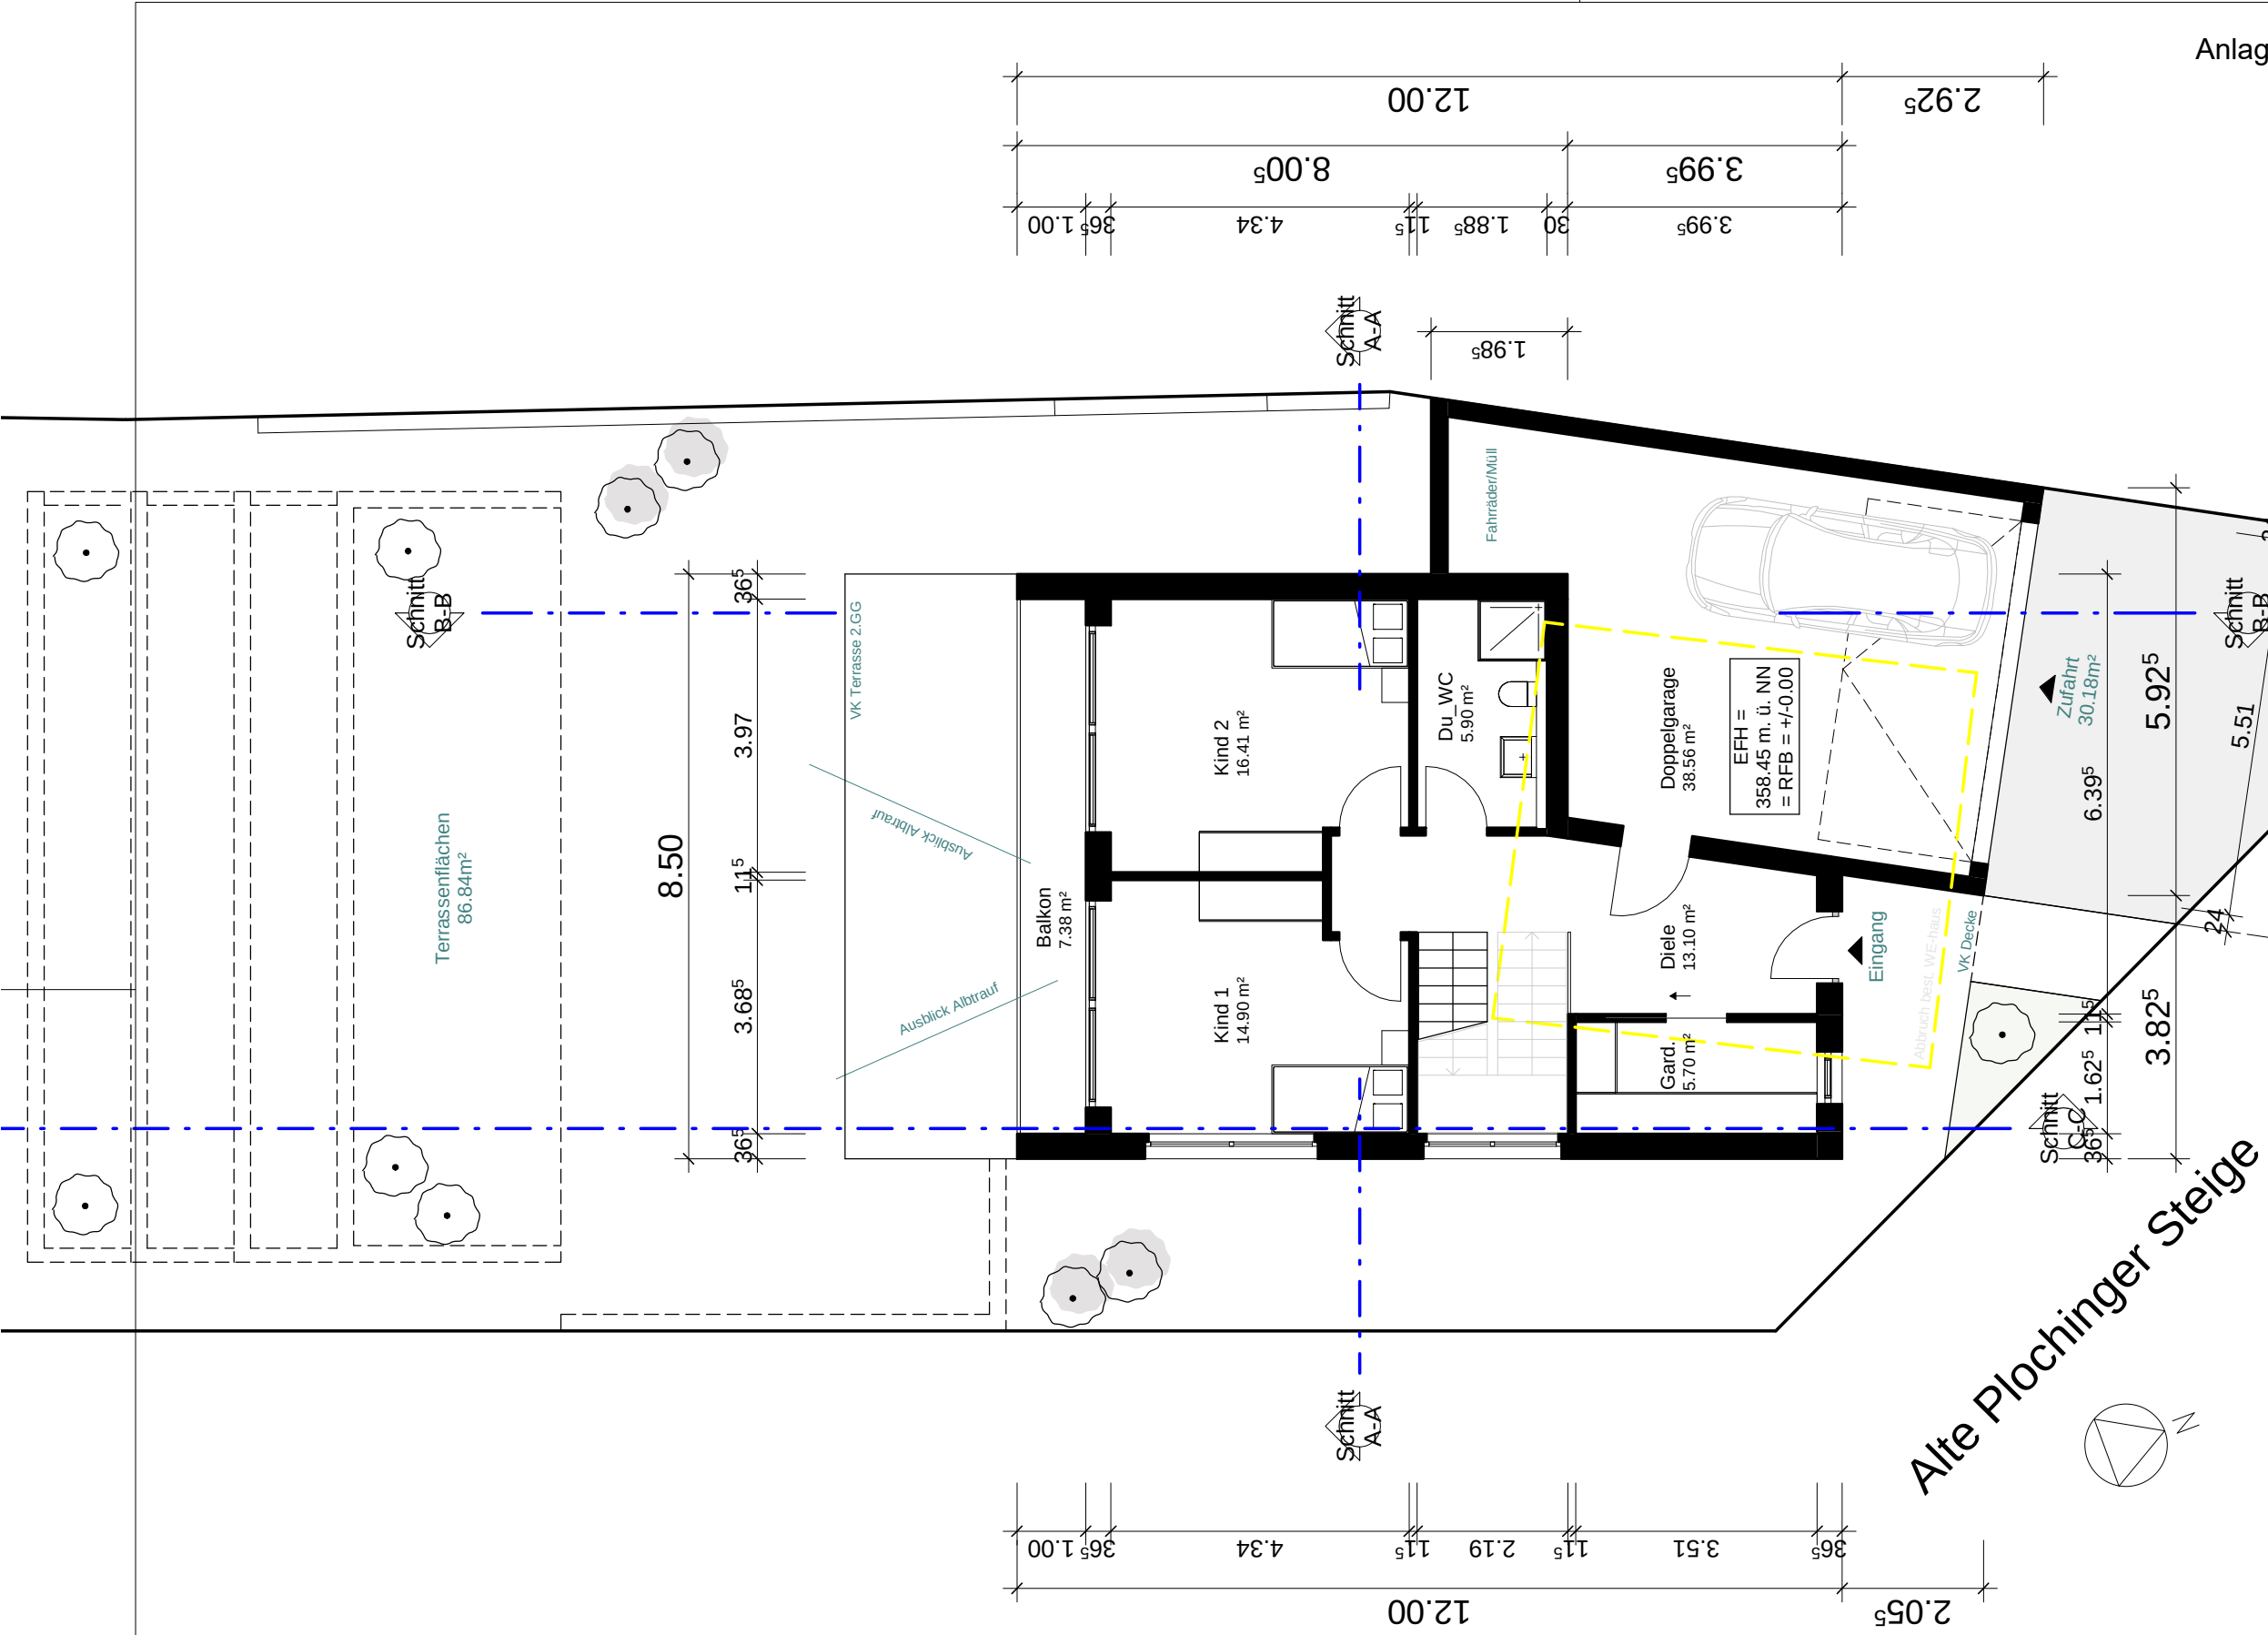

Studie: Neubau eines Wohnhauses mit Garage

PROJEKT

Projekt-Nr.: XXX-18

Alte Plochinger Steige
73235 Kirchheim/ Teck
FLST.: 1690/1

BAUHERR

Unterschrift
Bauherrschaft:

PLANINHALT

Erdgeschoss


Datum: 17.05.2019
Gezeichnet: R. Klein

Plan-Nr.: 3
Plan-Maßstab: 1 : 100
Plan-Format:

PLANVERFASSER



Ingenieur-Büro für
Wohn- und Industriebau
■ Entwurf ■ Bauleitung
■ Planung ■ Statik
Hafenstraße 31
73272 Niedlingen
Telefon: 0 70 23 / 9 00 17-0
Email: gerhard.stolz@ing-stolz.de

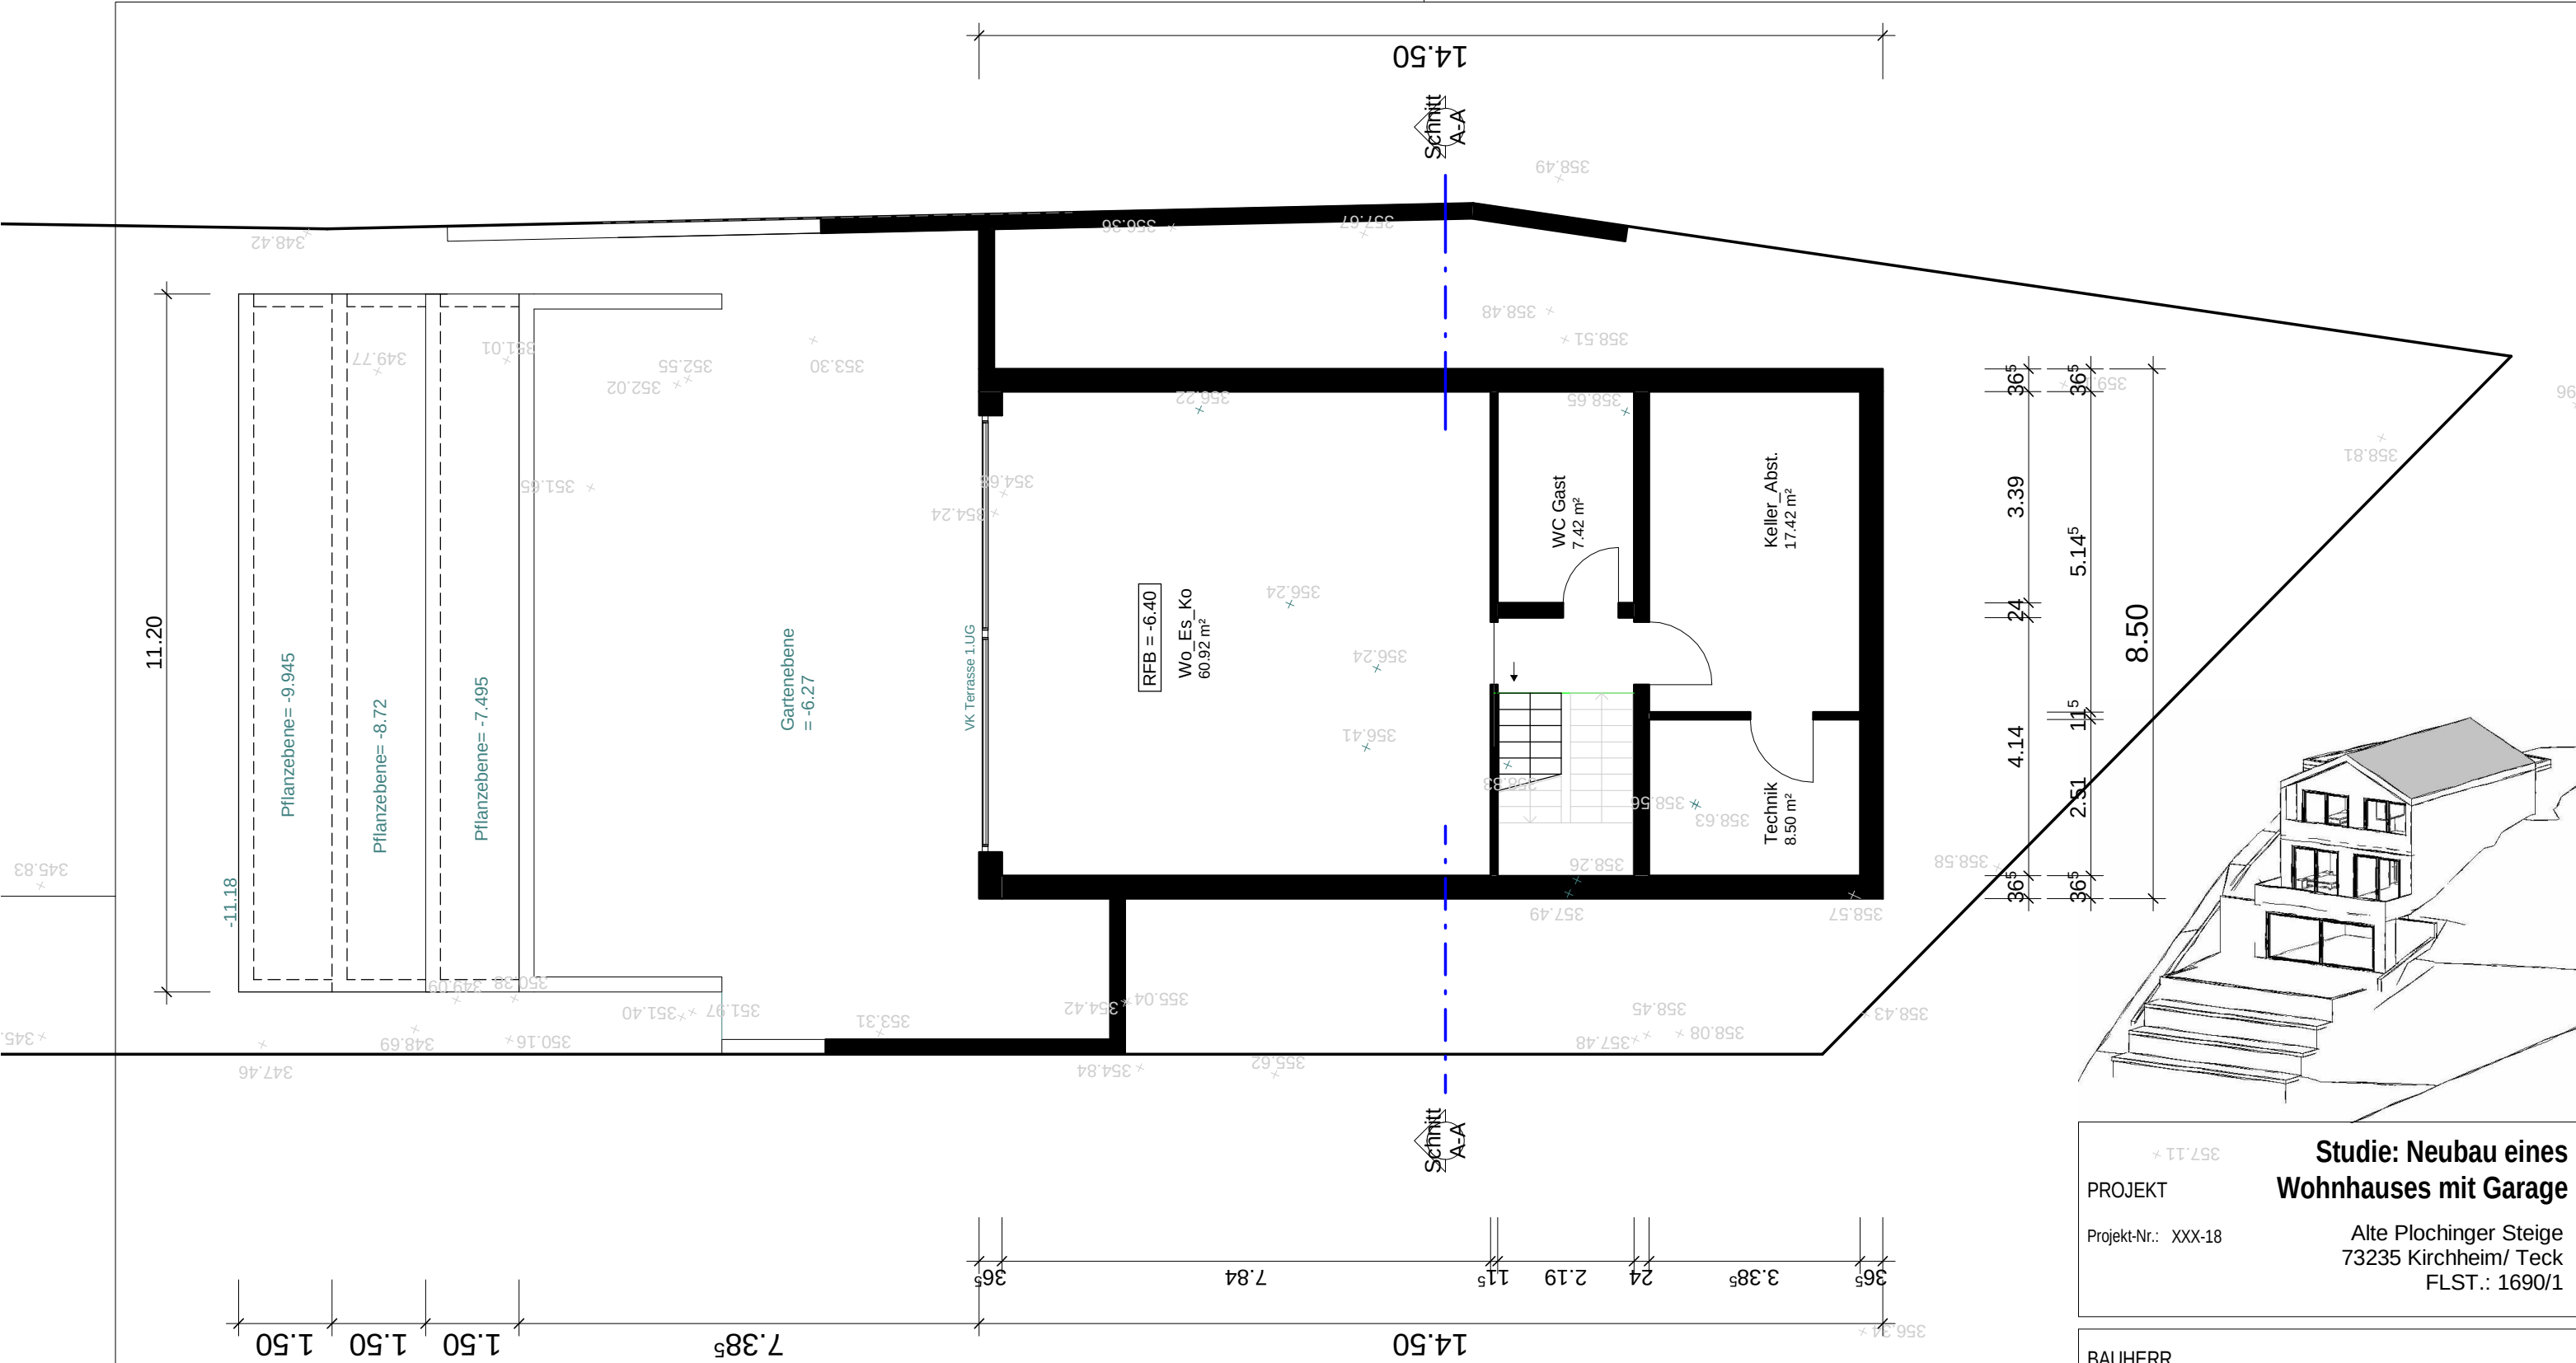

Studie: Neubau eines Wohnhauses mit Garage

PROJEKT

Projekt-Nr.: XXX-18

Alte Plochinger Steige
73235 Kirchheim/ Teck
FLST.: 1690/1

BAUHERR

Unterschrift

Bauherrschaft:

PLANINHALT

2. Gartengeschoss

Datum: 17.05.2019

Gezeichnet: R. Klein

Plan-Nr.: 1

Plan-Maßstab: 1 : 100

Plan-Format:



PLANVERFASSER

GS gerhard stolz
Architekten & Ingenieure

Ingenieur-Büro für
Wohn- und Industriebau

- Entwurf
- Planung
- Bauleitung
- Statik

Hörsingstraße 31
73072 Heidenheim
Telefon: 07143 900 170
Email: gerhard.stolz@ing-stolz.de

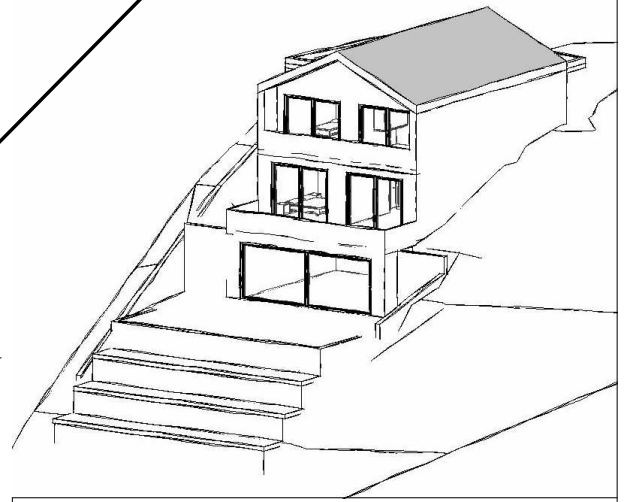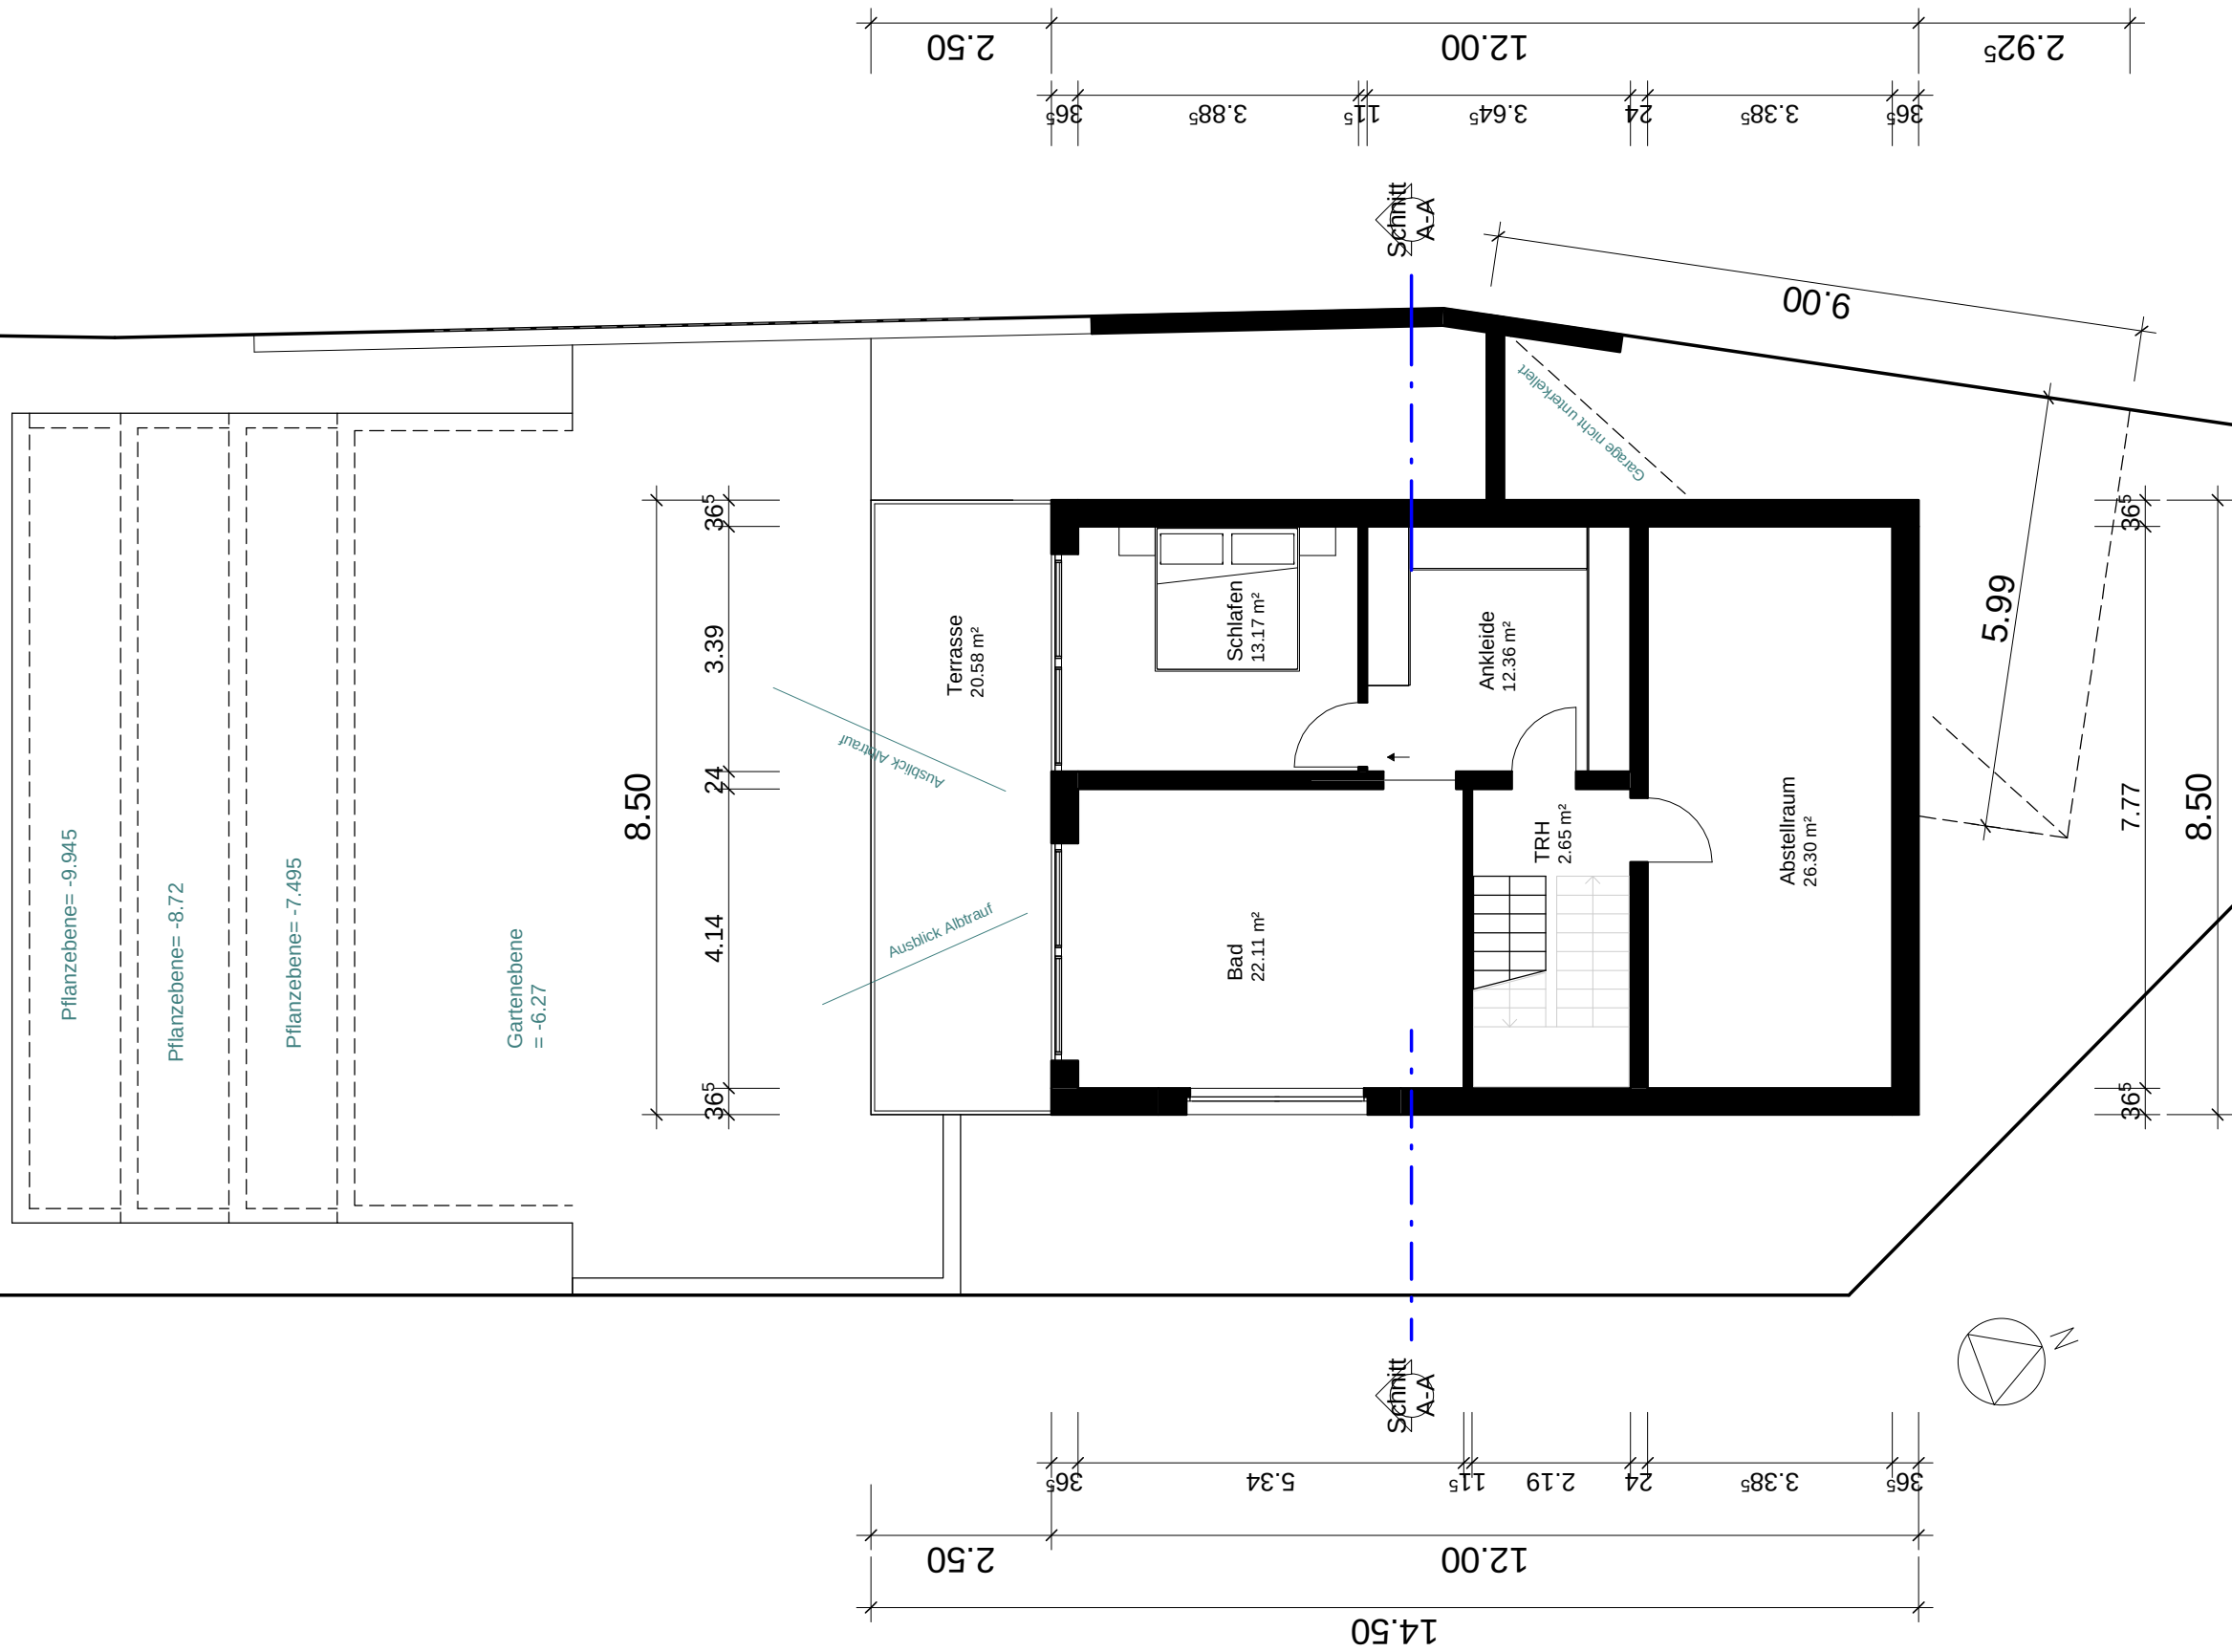

Studie: Neubau eines Wohnhauses mit Garage

PROJEKT

Projekt-Nr.: XXX-18

Alte Plochinger Steige
73235 Kirchheim/ Teck
FLST.: 1690/1

BAUHERR

Unterschrift

Bauherrschaft:

PLANINHALT

1. Gartengeschoß

Datum: 17.05.2019

Plan-Nr.: 2

Gezeichnet: R. Klein


Plan-Maßstab: 1 : 100

Plan-Format:



PLANVERFASSER



Nordwestansicht

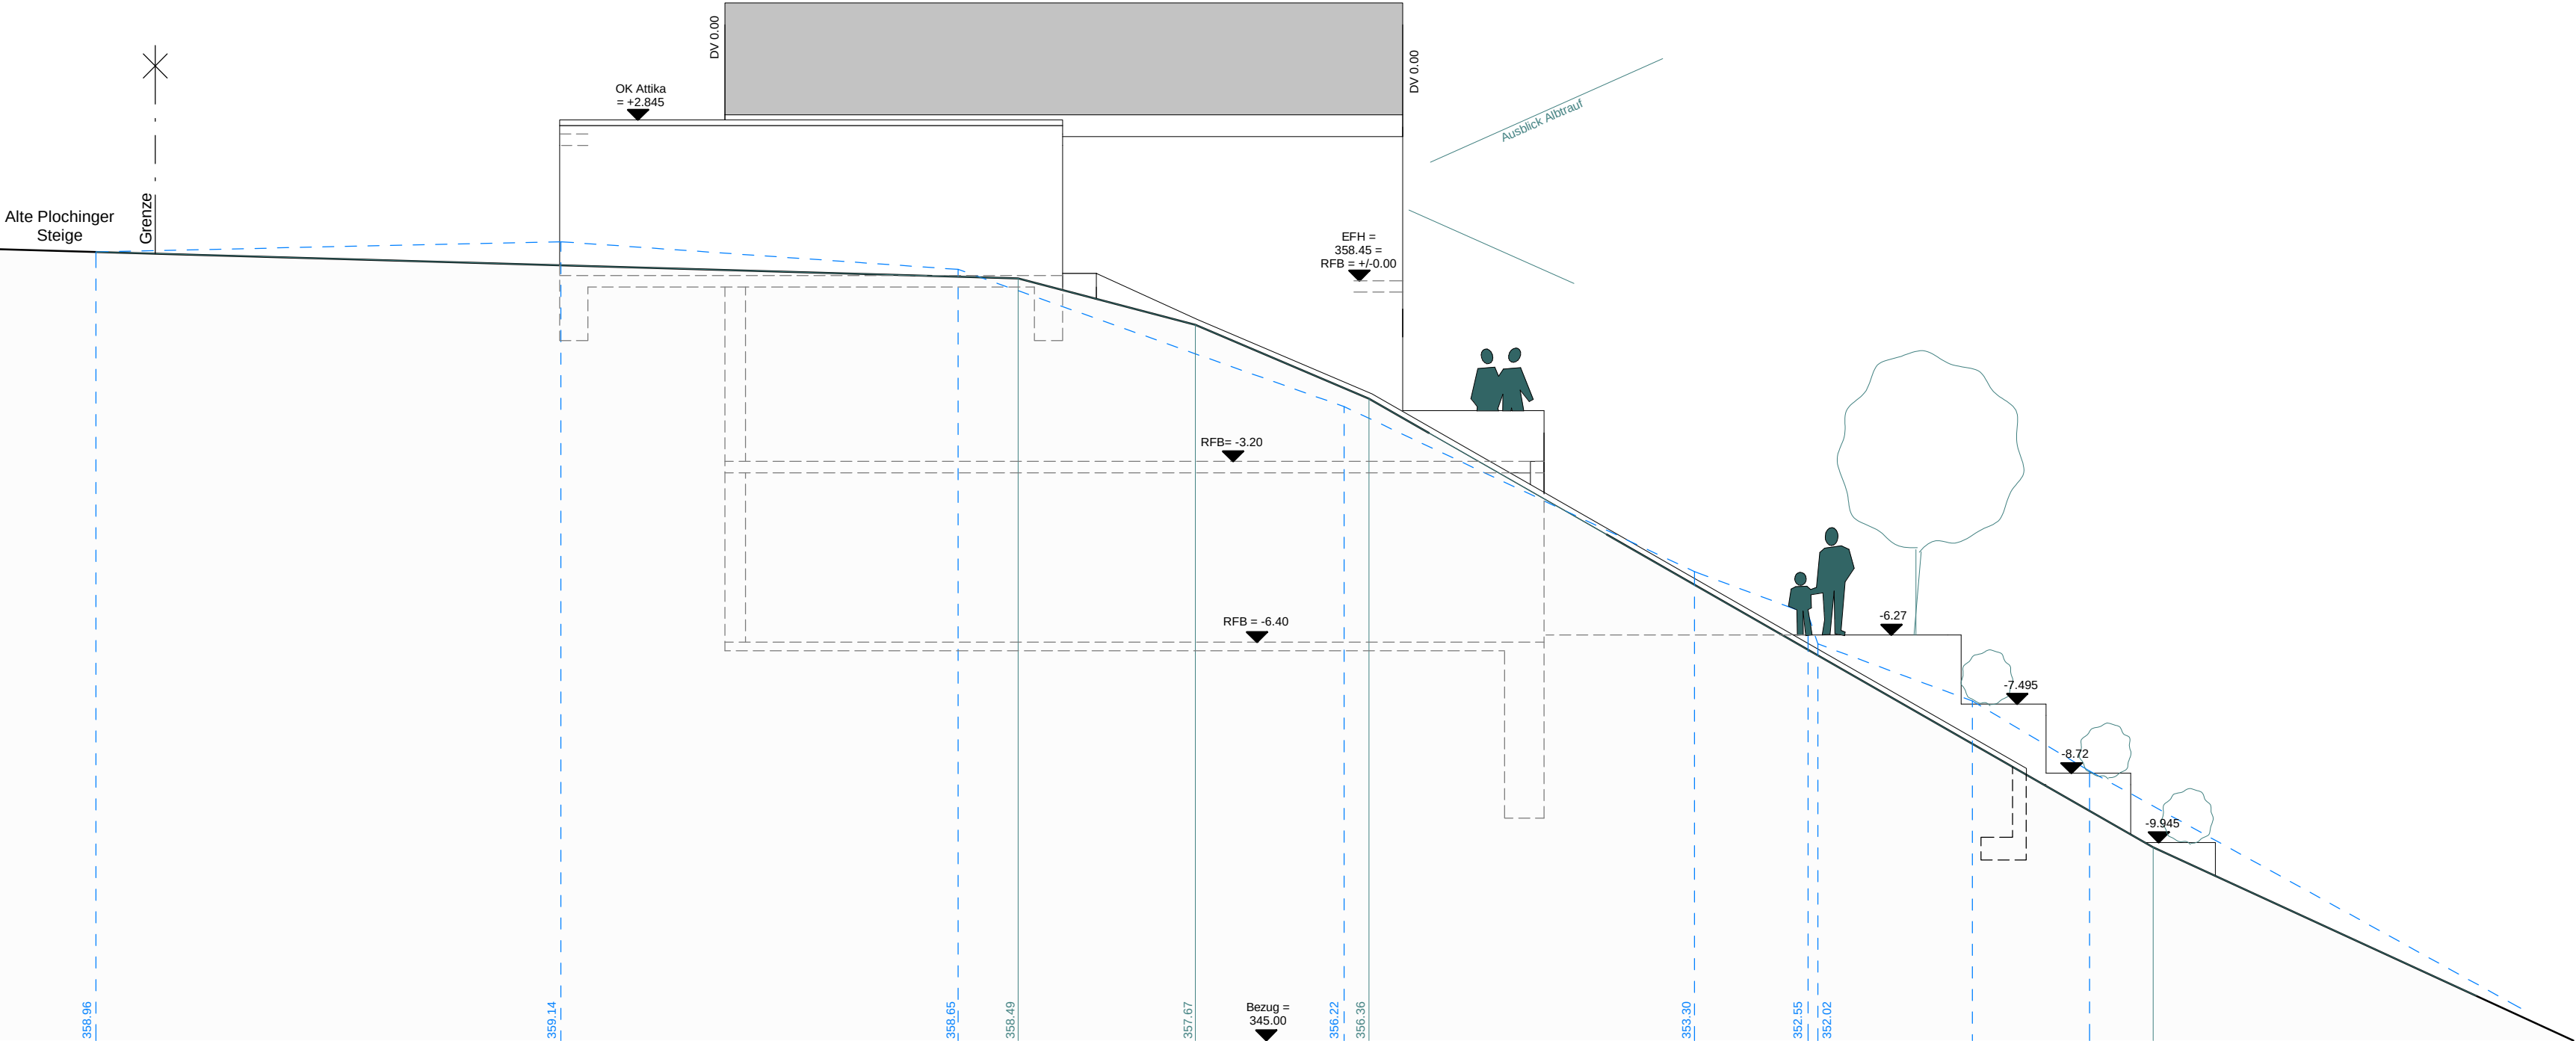

Nordostansicht

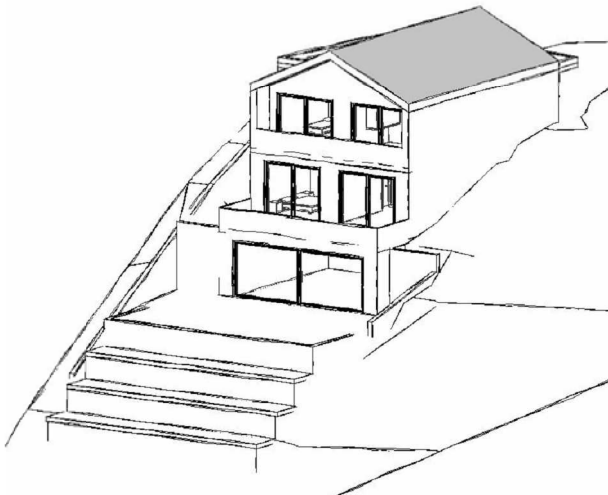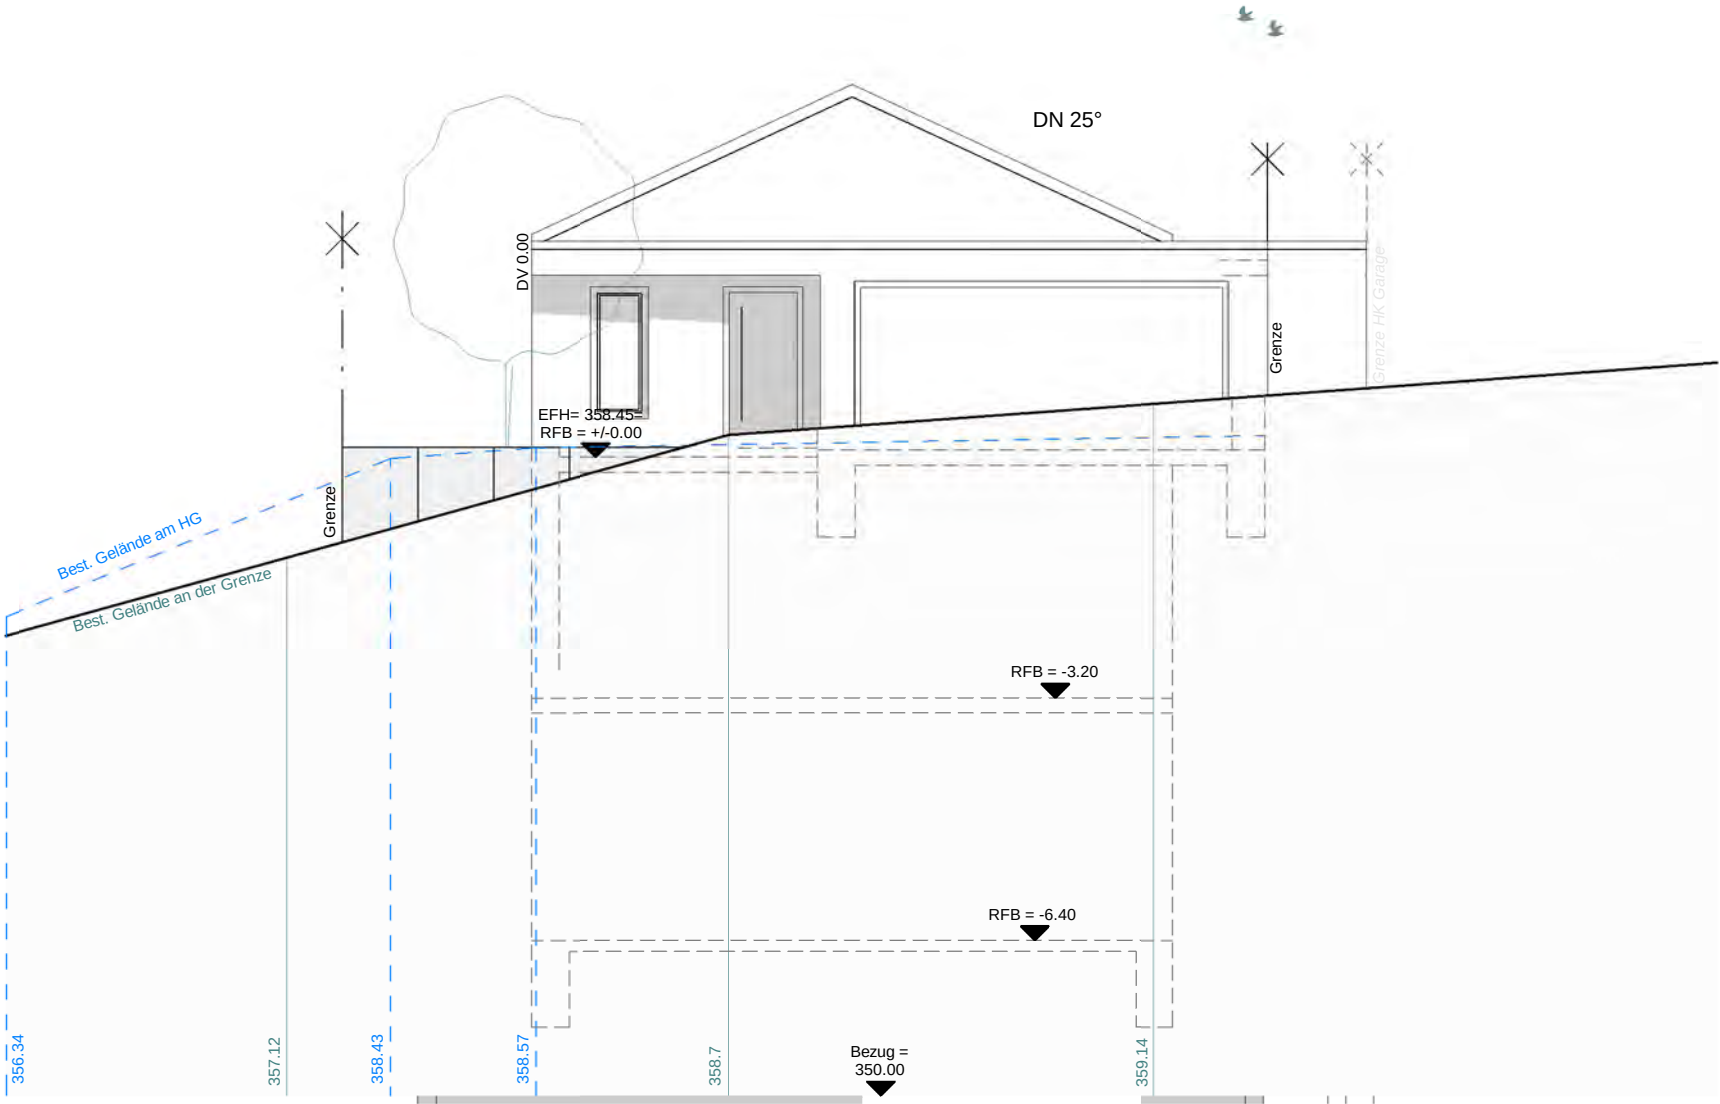

Studie: Neubau eines
Wohnhauses mit Garage

PROJEKT

Projekt-Nr.: XXX-18

Alte Plochinger Steige
73235 Kirchheim/ Teck
FLST.: 1690/1

BAUHERR

Unterschrift

Bauherrschaft:

PLANINHALT

NW-/ NO-Ansicht

Datum: 17.05.2019

Plan-Nr.: 4

Gezeichnet: R. Klein


Plan-Maßstab: 1 : 100

Plan-Format:

PLANVERFASSER



Südwestansicht

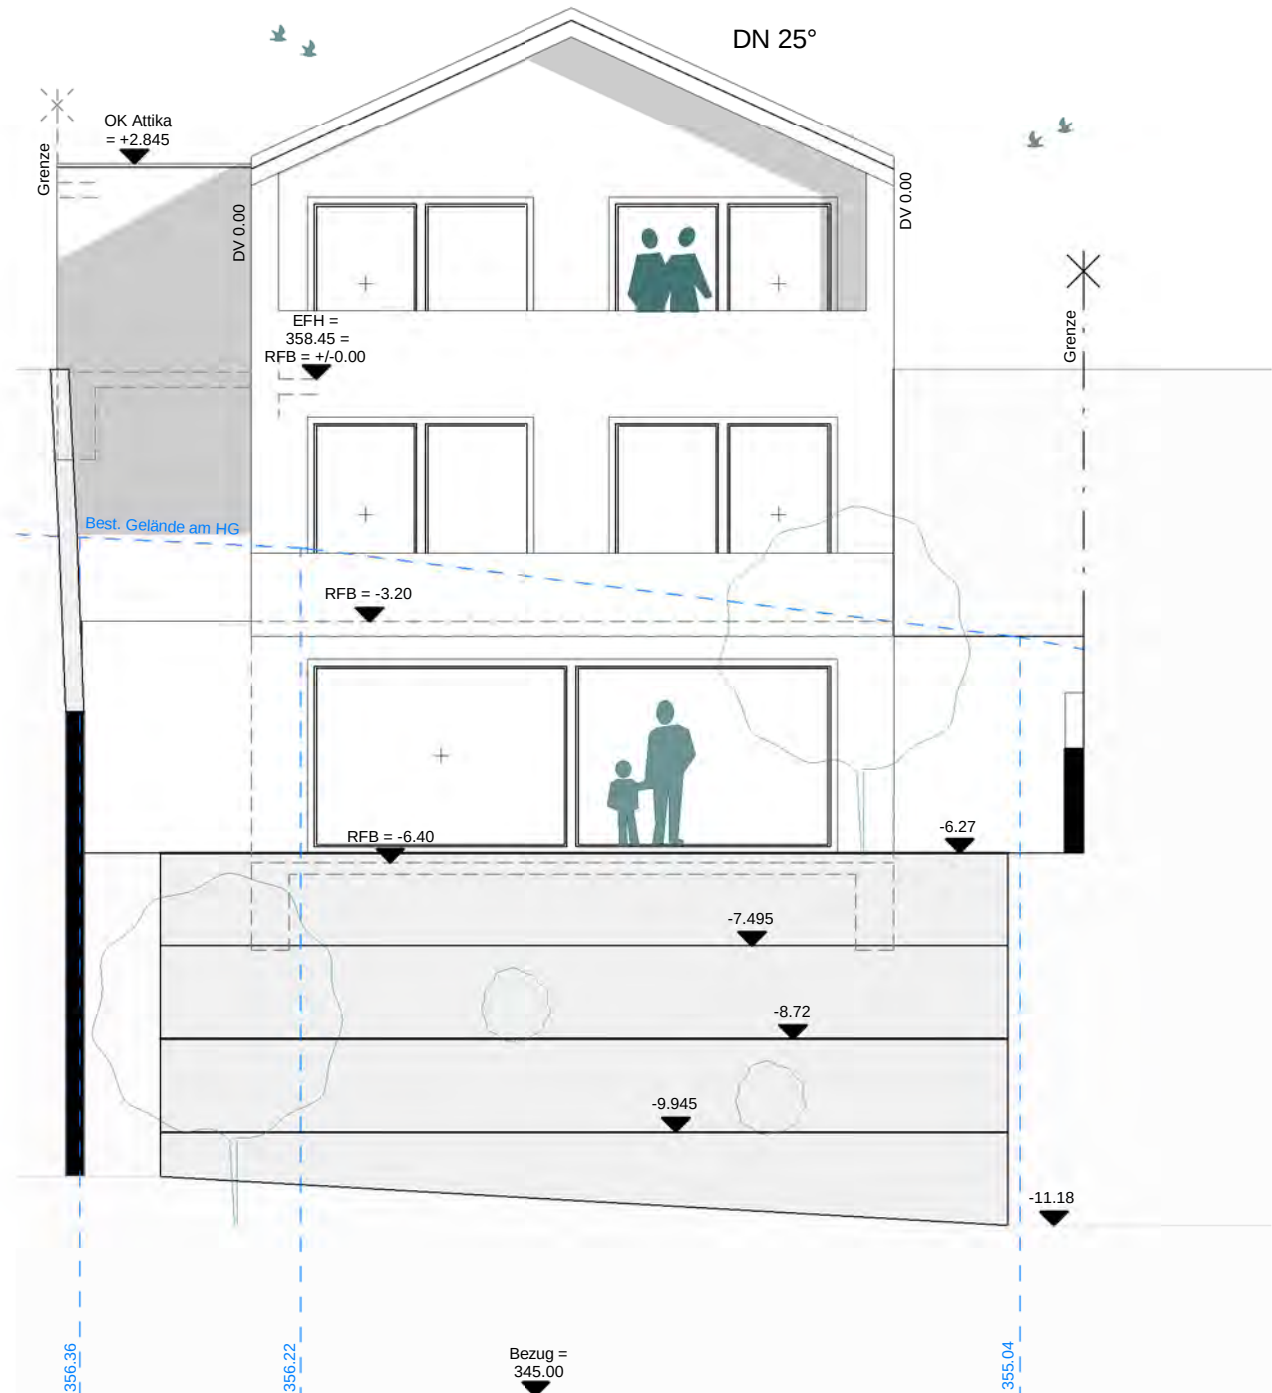

Studie: Neubau eines Wohnhauses mit Garage

PROJEKT

Projekt-Nr.: XXX-18

BAUHERR

Unterschrift

Bauherrschaft:

PLANINHALT

SW-Ansicht

Datum: 17.05.2019 Plan-Nr.: 5

Gezeichnet: R. Klein Plan-Maßstab: 1 : 100

Plan-Format:



PLANVERFASSER

GS gerhard stolz

Ingenieur-Büro für Wohn- und Industriebau

Entwurf Planung Statik Bauleitung

Hofstraße 31 73272 Nördlingen Telefon: 0 71 23 / 9 00 17-0 Email: gerhard.stolz@ing-stolz.de

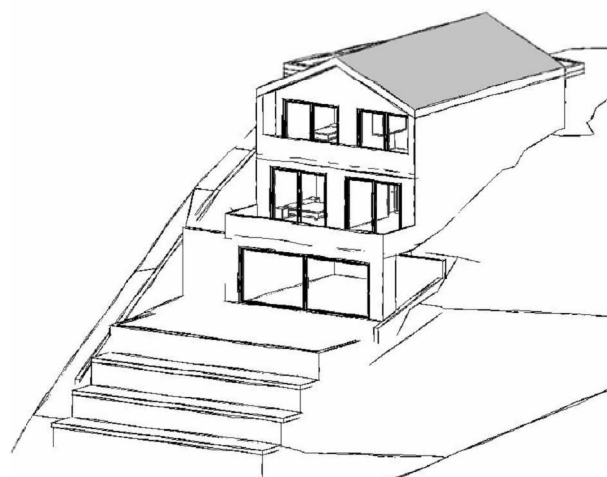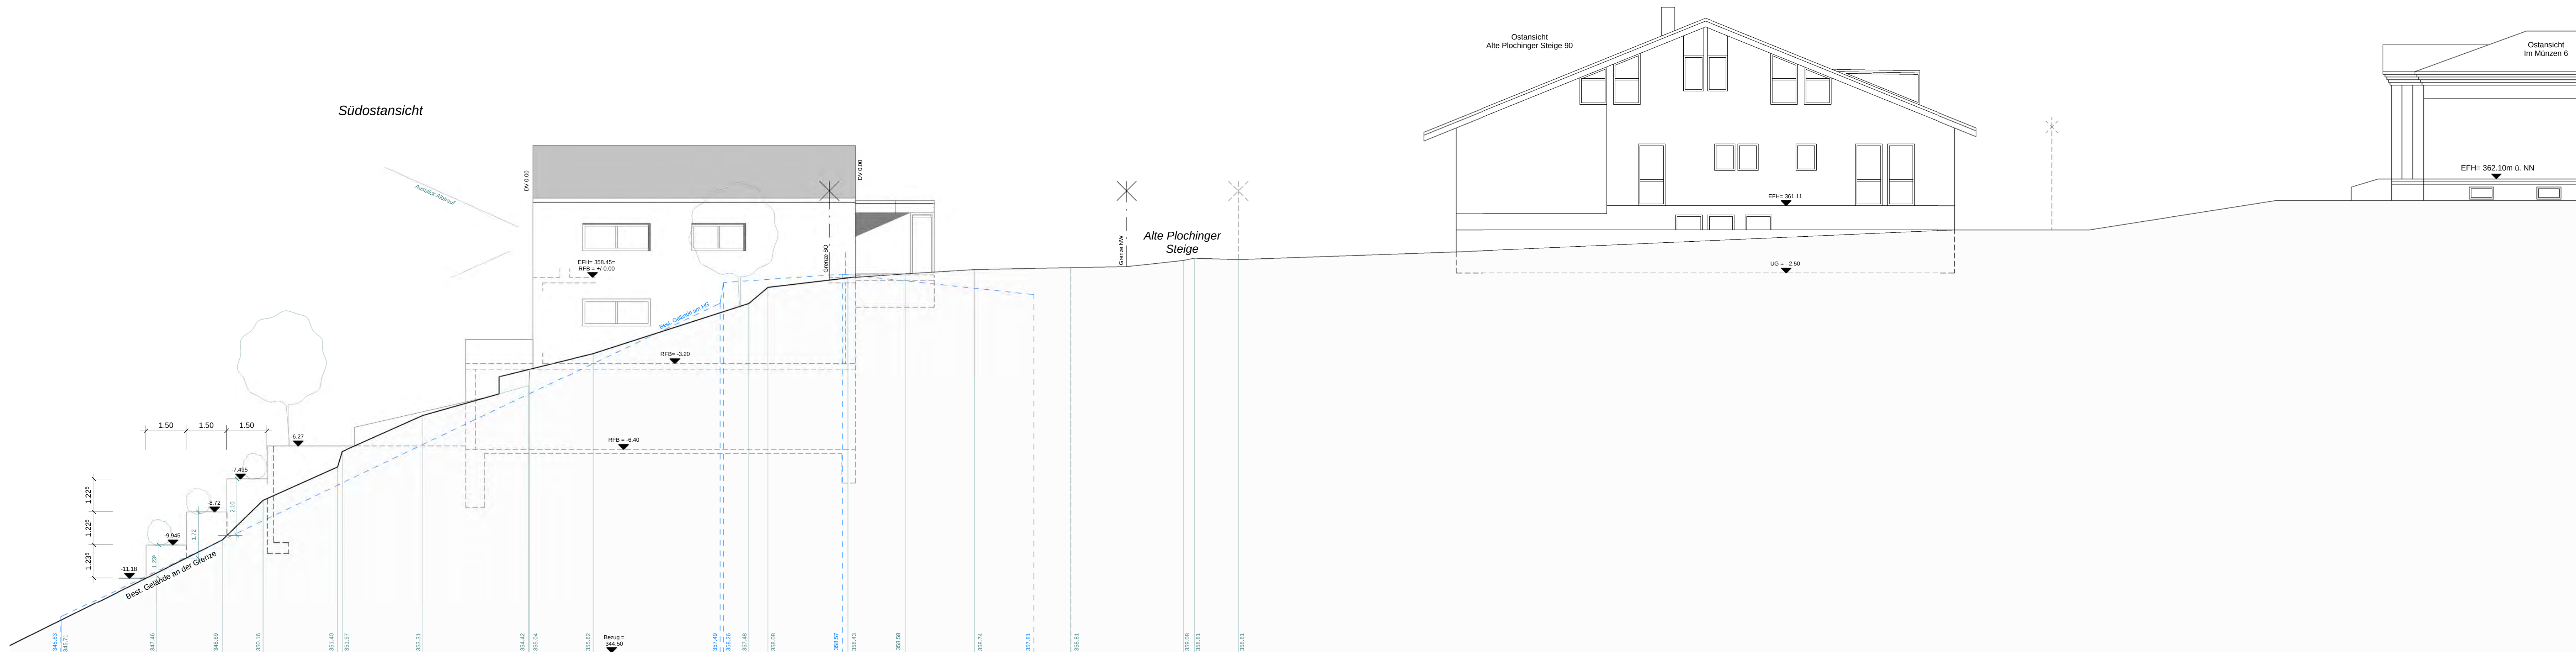

Studie: Neubau eines Wohnhauses mit Garage

PROJEKT
Projekt-Nr.: XXX-18

Alte Plochinger Steige
73235 Kirchheim/ Teck
FLST.: 1690/1

BAUHERR
Unterschrift
Bauherrschaft:

PLANINHALT
Datum: 17.05.2019
Gezeichnet: R. Klein

Plan-Nr.: 6
Plan-Maßstab: 1:100
Plan-Format:

PLANVERFASSEN

GS
gerhard
stolz
Architekten & Ingenieure

Ingenieur-Büro für
Wohn- und Industriebau
• Entwurf • Sanierung
• Planung • Stahl
Haldenstraße 31
73272 Heidenheim
Telefon: 07141 21 14 00
Email: gerhard.stolz@gs-stolz.de

Schnitt A-A

TH = 361.385
= + 2.935

TH = 363.37
= + 4.92

DN 25°

DV 0.00

EFH = 358.45
RFB = ±0.00

UFH = 355.25
RFB = -6.40

352.05 =
RFB = -6.40

Bezug =
350.00

Grenze

Best. Gelände am HG

Grenze

2.42

2.50

2.50

3.00

3.20

3.00

3.20

1.5

Schnitt C-C

neues Gelände

best. Gelände Schnitt C-C

best. Gelände an der Grenze

EFH= 358.45=
RFB = +/-0.00


RFB= -3.20

RFB = -6.40

Bezug =
345.00

956.26

958.58

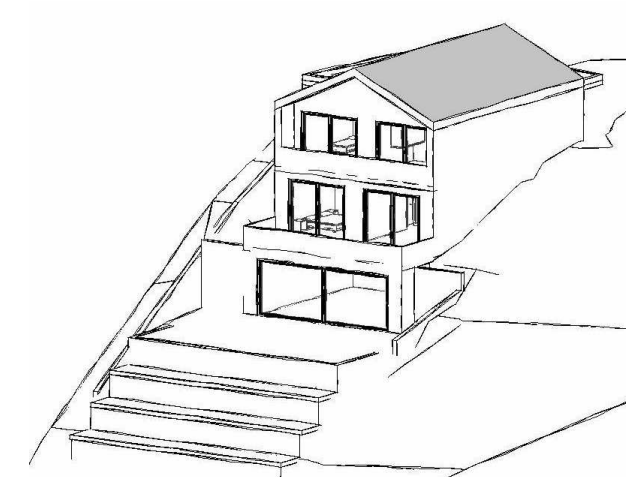

PROJEKT	Wohnhauses mit Garage
Projekt-Nr.: XXX-18	Alte Plochinger Steige 73235 Kirchheim/ Teck FLST.: 1690/1

Plan-Format:

GS
**gerhard
stolz**
Architekten & Ingenieure

Ingenieur-Büro für
Wohn- und Industriebau

- Entwurf
- Bauleitung
- Planung
- Statik

Hofstraße 31
72372 Neidlingen
Telefon 0 70 231 9 00 17-0
Email: gerhard.stolz@t-online.de