



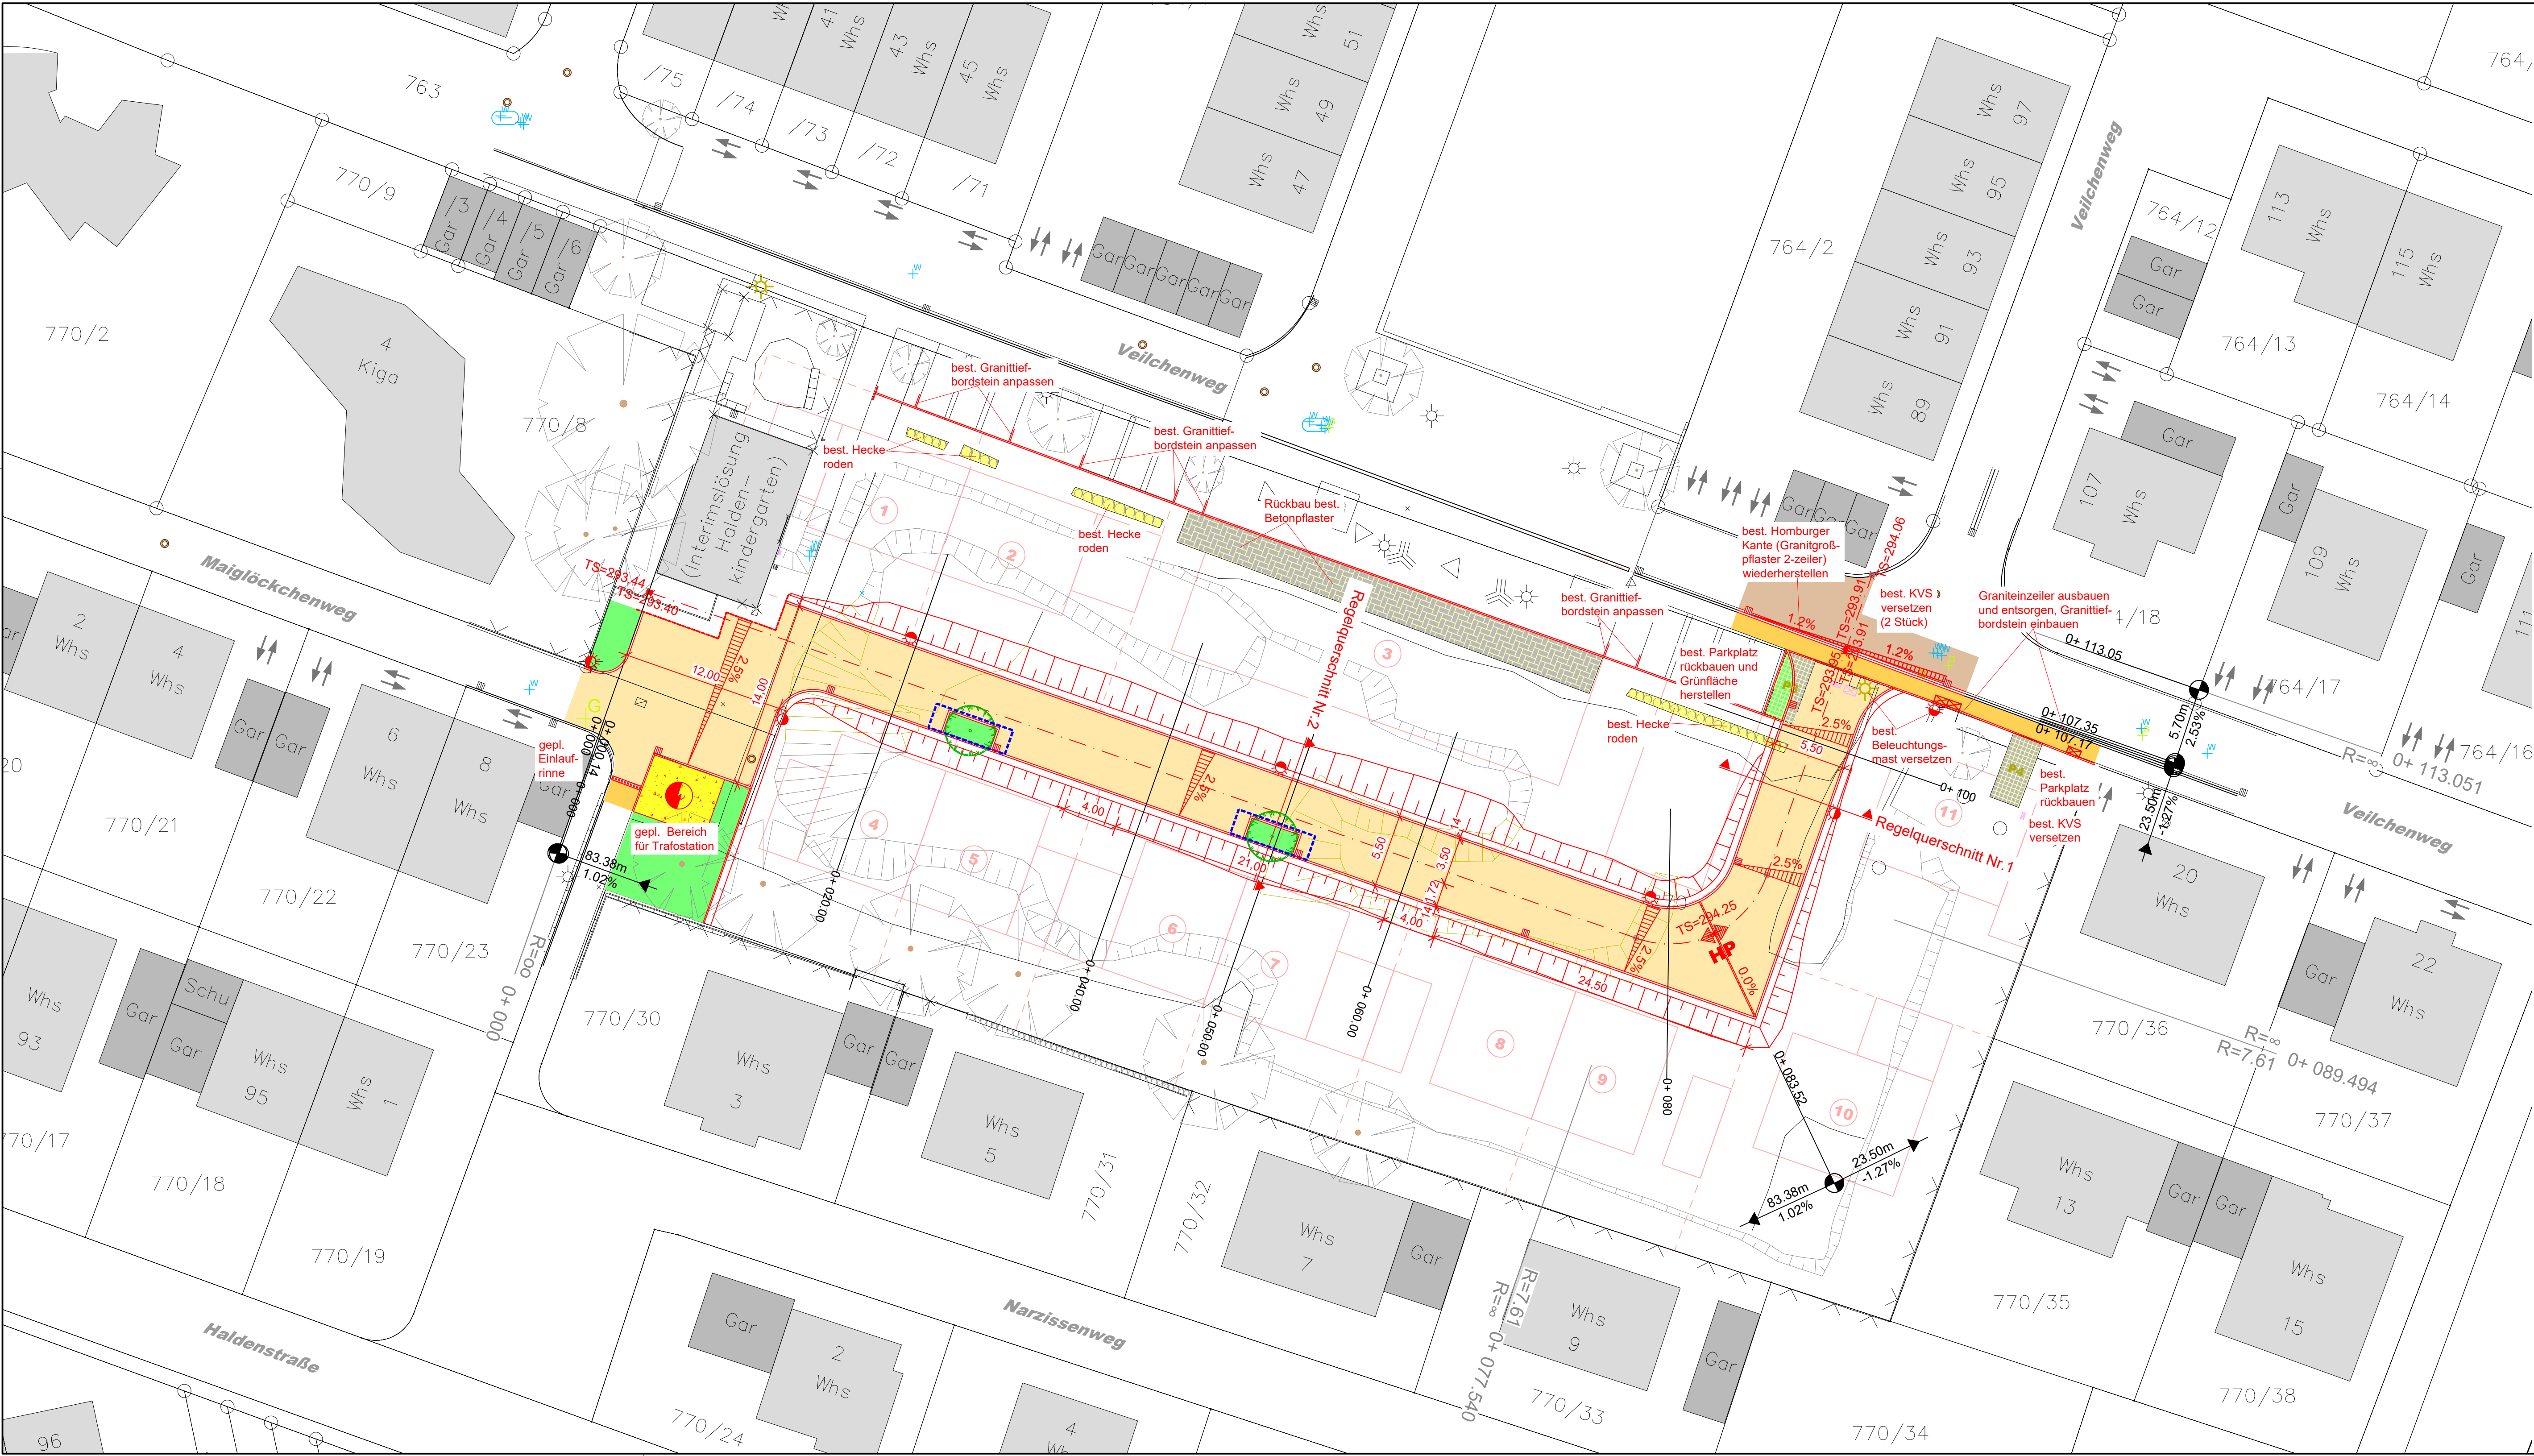

Legende:

- geplanter Fahrbahnrand (BA 1)
- bestehender Fahrbahnrand (Vermessung)
- geplante Fahrbahn - Asphalttragschicht, KFT und Bodenaustausch
- geplante Fahrbahn - Asphalttschichten und KFT
- bestehende Fahrbahn - Betonpflaster rückbauen
- geplanter Geh- und Radweg - Asphalt
- geplante Schotterfläche
- bestehenden Parkplatz rückbauen
- geplante Grünfläche
- geplanter Einlaufschacht
- geplante Einlaufrinne
- bestehender Einlaufschacht
- entfallender Einlaufschacht
- geplante Straßenbeleuchtung
- bestehende Straßenbeleuchtung
- entfallende Straßenbeleuchtung
- geplanter Baum
- geplante Wurzelschutzfolie
- bestehender Baum
- bestehende Zufahrt

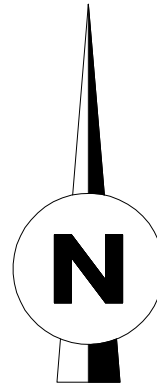

|   |                                                  |                                                                              |
|---|--------------------------------------------------|------------------------------------------------------------------------------|
| Übernahme neue Grundstückseinteilung und neue Lage Baumquartiere   |                                                  | 13.01.2023/ Al.                                                              |
| Änderungsindex   |                                                  | Datum                                                                        |
| <b>infra-teck GmbH</b><br>Kelterstraße 69<br>73265 Dettingen unter Teck<br>Telefon 07021-9316720<br>Fax 07021-9316722<br>www.infra-teck.de   |                                                  | <b>infra-teck</b><br>Beraten ■ Planen ■ Bauen                                |
| Projekt<br><b>"Ötlinger Halde I" - 3.Änderung - Erschließung Haldenschule</b>   |                                                  |                                                                              |
| Planbezeichnung<br><b>Lageplan - Verkehrsanlagen</b><br>[Bauabschnitt 1]   |                                                  |                                                                              |
| Planungsstand<br><b>Entwurf</b>   |                                                  |                                                                              |
| Maßstab:<br><b>1:250</b>   | Plan:<br>107.1215.05-BA1<br>Datum:<br>05.08.2022 | Größe:<br>115 x 44<br>Gezeichnet:<br>Allmendinger<br>Gefertigt:<br>Künschner |
| Auftraggeber<br><b>Stadt Kirchheim unter Teck</b><br><b>Landkreis Esslingen</b>   |                                                  |                                                                              |
| Anerkannt der Bauherr   |                                                  |                                                                              |
| <b>Hinweis: Koordinatensystem der dwg-Datei: Gauß-Krüger-Koordinatensystem.</b><br>(Die ALKIS-Daten wurden mit dem Koordinatengitter für Baden-Württemberg von UTM auf Gauß-Krüger transformiert.)<br><small>Grundlage: ALKIS vom Landesamt für Geoinformation und Landentwicklung Baden-Württemberg (Stand 2021)<br/>Dieser Plan ist urheberrechtlich geschützt. Bei Weiterverwendung - AUCH NUR AUSZUGSWEISE - ist die infra-teck GmbH als Urheber zu vermerken.</small> |                                                  |                                                                              |