




legende	
	rasenfläche, blumenwiese
	hecke
	rasenfugenstein
	edelsplitt
	terrassendielenbelag
	erdreich
	aufbau freianlage
	ortbeton
	dämmung xps
	dämmung mineralwolle
	stellfläche 3x3m
	holzrahmenwand inkl. dämmung
	installationswand
	rh= raumhoch; br=brüstung
	betonfertigteil
	eingang einheit
	zweiter rettungsweg
	grenze (intern)
	grenze (parzelle)
DFF	dachflächenfenster
DFF-C	dachflächenfenster cabrio
RH1	reihenhaus
SSW	sichtschutzwand
DÜ	dachüberstand
KNS	kniestock
TRP	traufpunkt/ traufhöhe
+X.YY	bemaßung gebäude
+X.YY	bemaßung freianlage
+X.YY	bemaßung zu grenze
+X.YY	ok höhenkote fertig
+X.YY	ok höhenkote roh
+X.YY	uk höhenkote roh
+X.YY	uk höhenkote fertig


häuserreihe 1: EFH ±0,00 = 328,50m ü.NN (+/- 0,25m)
(nordost)

häuserreihe 2: EFH ±0,00 = 329,20m ü.NN (+/- 0,25m)
(südwest)

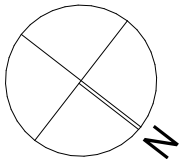

bauantrag


plancode			
BA_GR_1_grundriss_EG			
projektbeschreibung			
vorhabenbezogener bebauungsplan "hungerbrünnele"			
neubau von 7 reihenhäuser und einer gewerbereinheit			
projektlage			
südöstliche tannenbergstr.; 73230 kirchheim unter teck			
fl.nr.: 4159/15			
planinhalt			
grundriss_EG			
bauherr		architekten	
gudrun scholler		AS pinto & flassak freie architekten und stadtplaner partGmbH	
johann-strauß-str. 3	89269 vöhringen	silberburgstr. 123 a 0711 607 91 61	70176 stuttgart team@pinto-flassak.de
datum/ unterschift		datum/ unterschift	
datum	maßstab	blattgröße	
15.11.2022	1:100	DIN A1	841x594 mm

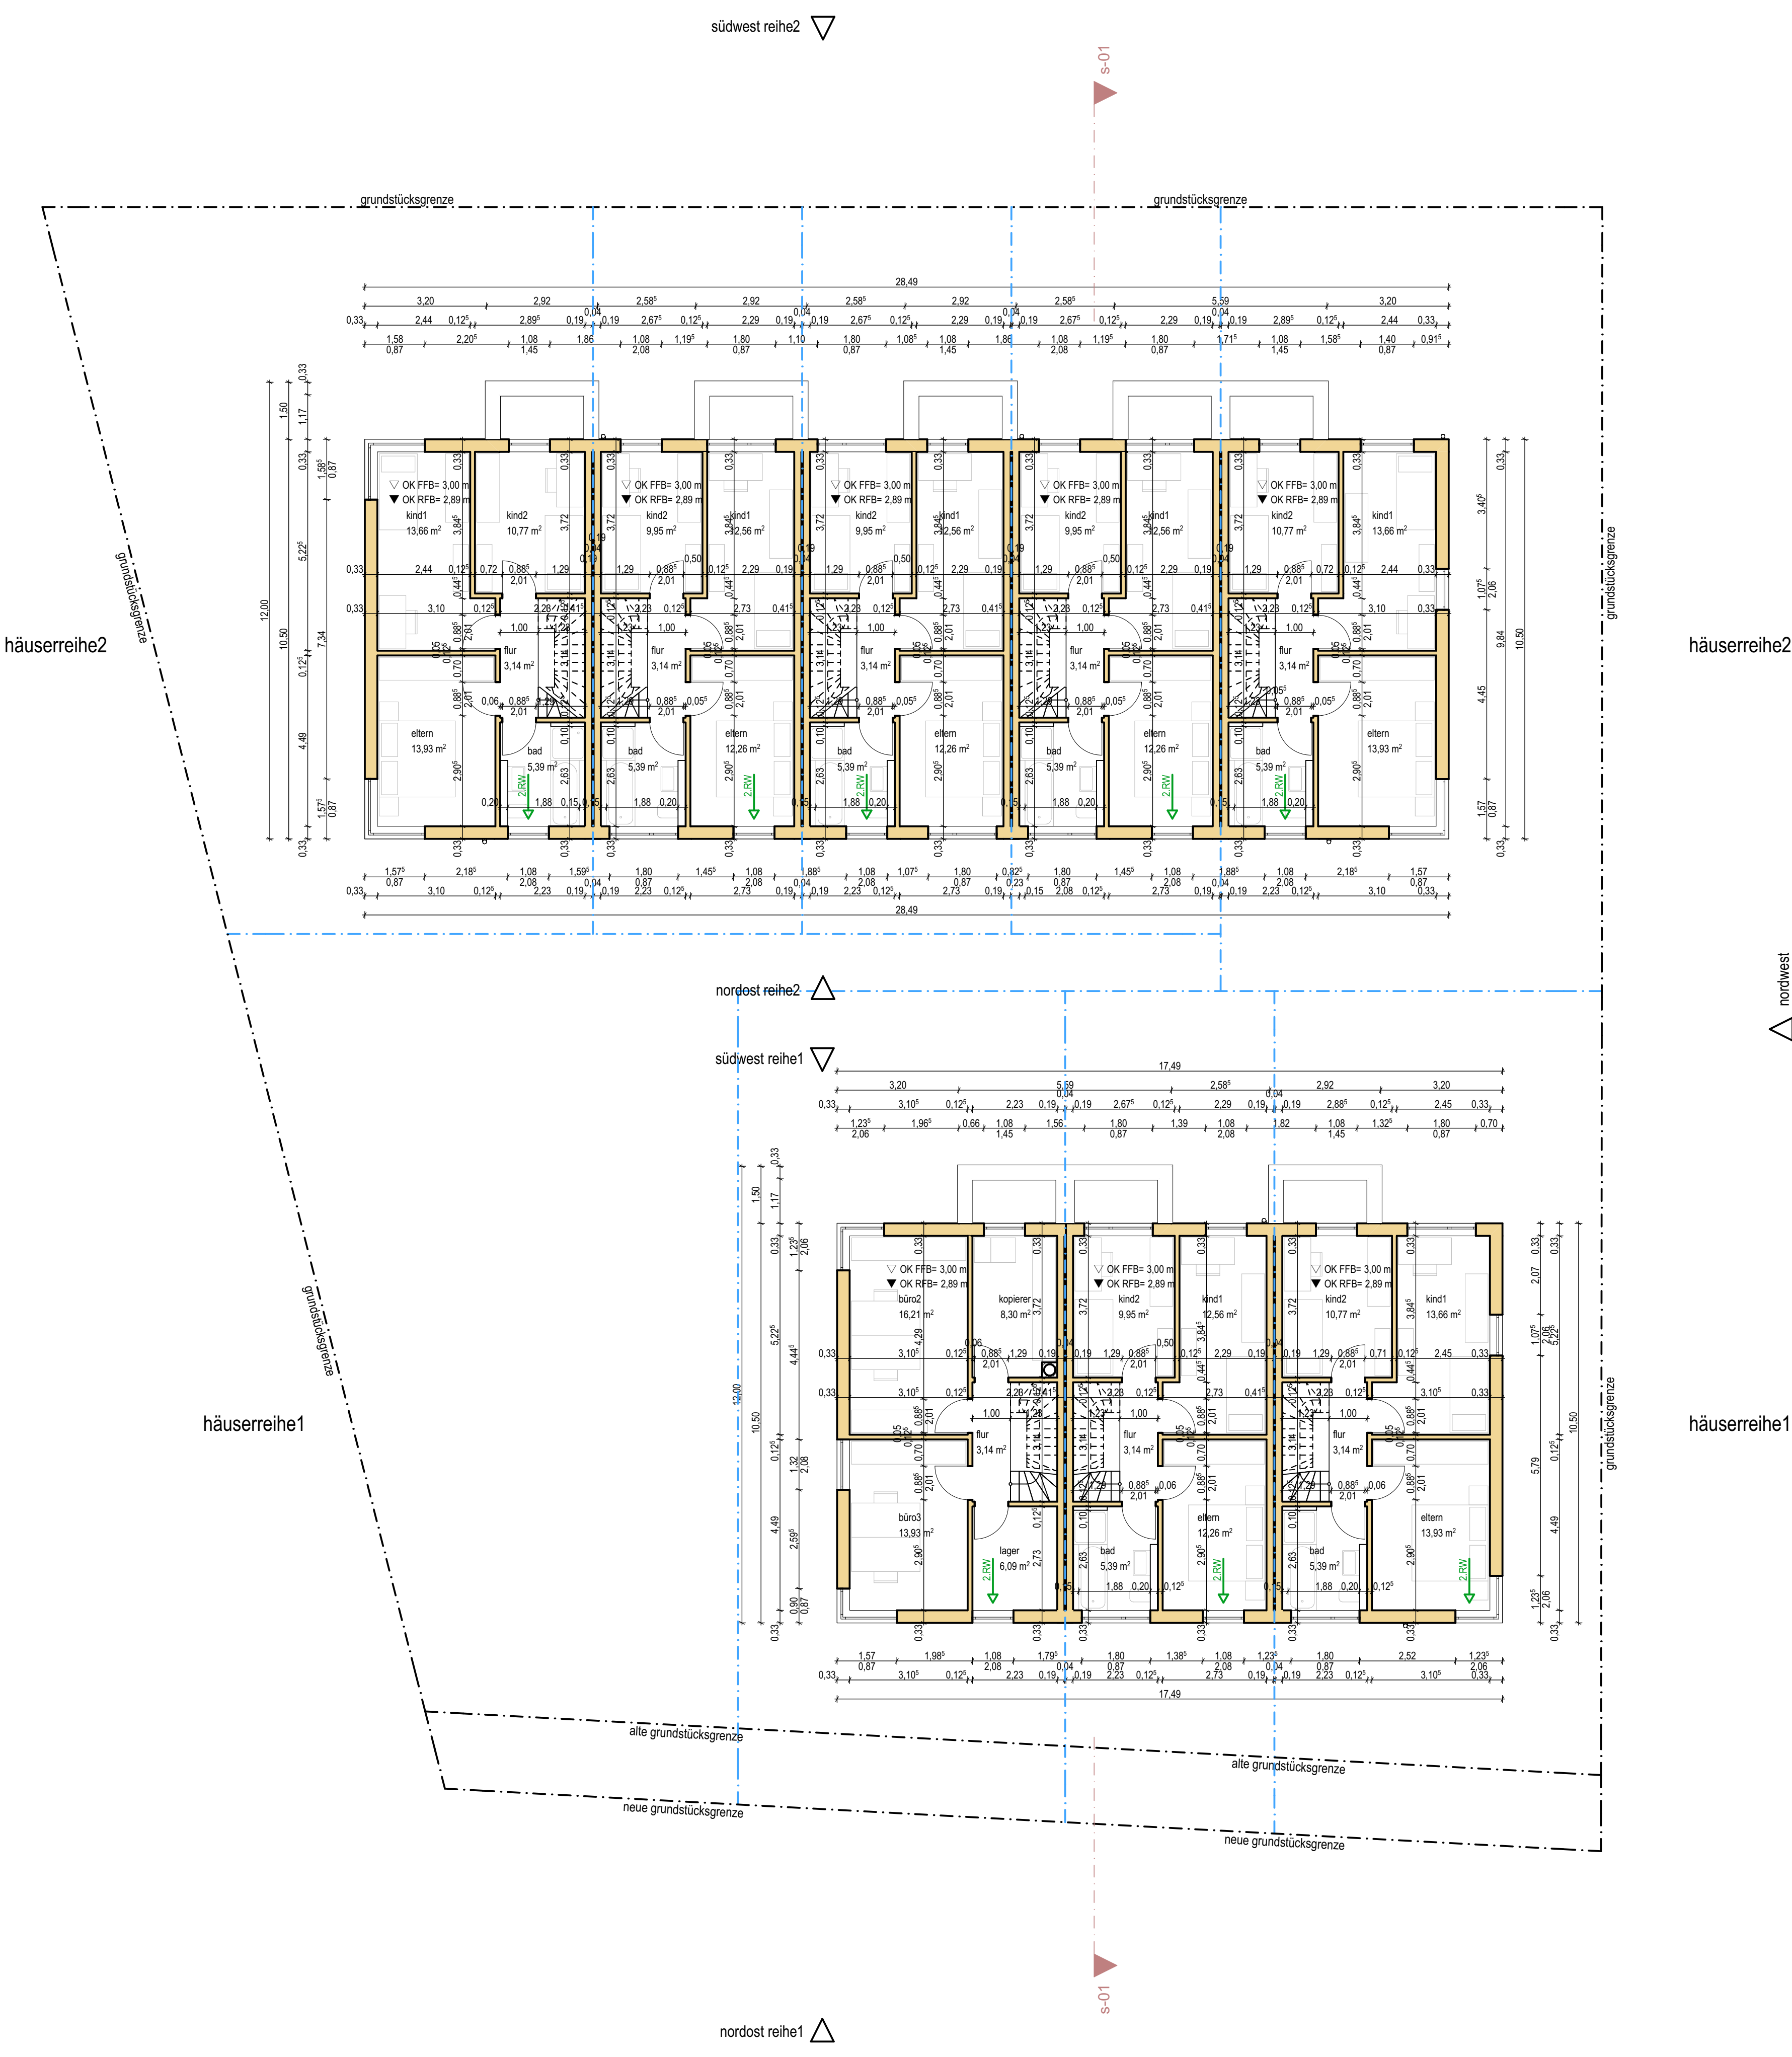

legende	
	rasenfläche, blumenwiese
	hecke
	rasenfugenstein
	edelsplitt
	terrassendielenbelag
	erdreich
	aufbau freianlage
	ortbeton
	dämmung xps
	dämmung mineralwolle
	stellfläche 3x3m
	holzrahmenwand inkl. dämmung installationswand rh= raumhoch; br=brüstung
	betonfertigteil
	eingang einheit
	zweiter rettungsweg
	grenze (intern)
	grenze (parzelle)
DF	dachflächenfenster
DF-C	dachflächenfenster cabrio
RH1	reihenhaus
SSW	sichtschutzwand
DÜ	dachüberstand
KNS	kniestock
TRP	traufpunkt/ traufhöhe
+X.YY	bemaßung gebäude
+X.YY	bemaßung freianlage
+X.YY	bemaßung zu grenze
+X.YY	ok höhenkote fertig
+X.YY	ok höhenkote roh
+X.YY	uk höhenkote roh
+X.YY	uk höhenkote fertig

häuserreihe 1: EFH ±0,00 = 328,50m ü.NN (+/- 0,25m) (nordost)

häuserreihe 2: EFH ±0,00 = 329,20m ü.NN (+/- 0,25m) (südwest)

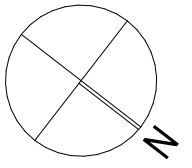

bauantrag


plancode	
BA_GR_2_grundriss_OG	
projektbeschreibung	
vorhabenbezogener bebauungsplan "hungerbrünnele" neubau von 7 reihenhäuser und einer gewerbereinheit	
projektlage	
südöstliche tannenbergsstr.; 73230 kirchheim unter teck fl.nr.: 4159/15	
planinhalt	
grundriss_OG	
bauherr	
gudrun scholler	
architekten	
AS pinto & flassak freie architekten und stadtplaner partGmbH	
johann-strauß-str. 3	89269 vöhringen
silberburgstr. 123 a	70176 stuttgart
0711 607 91 61	team@pinto-flassak.de
datum/ unterschift	
datum/ unterschift	
datum	maßstab
15.11.2022	1:100
blattgröße	
DIN A1 841x594 mm	



legende			
	rasenfläche, blumenwiese	DFF	dachflächenfenster
	hecke	DFF-C	dachflächenfenster cabrio
	rasenfugenstein	RH1	reihenhaus
	edelsplitt	SSW	sichtschutzwand
	terrassendielenbelag	DÜ	dachüberstand
	erdreich	KNS	kniestock
	aufbau freianlage	TRP	traufpunkt/ traufhöhe
	ortbeton	$\longleftrightarrow +X.YY \longleftrightarrow$	bemaßung gebäude
	dämmung xps	$\longleftrightarrow +X.YY \longleftrightarrow$	bemaßung freianlage
	dämmung minralwolle	$\longleftrightarrow +X.YY \longleftrightarrow$	bemaßung zu grenze
	stellfläche 3x3m	$\nabla +X.YY$	ok höhenkote fertig
	holzrahmenwand inkl. dämmung	$\blacktriangledown +X.YY$	ok höhenkote roh
	installationswand	$\blacktriangle +X.YY$	uk höhenkote roh
	rh= raumhoch; br=brüstung	$\triangle +X.YY$	uk höhenkote fertig
	betonfertigteil		
	eingang einheit		
	2.RW zweiter rettungsweg		
	grenze (intern)		
	grenze (parzelle)		


häuserreihe 1: EFH ±0,00 = 328,50m ü.NN (+/- 0,25m) (nordost)

häuserreihe 2: EFH ±0,00 = 329,20m ü.NN (+/- 0,25m) (südwest)

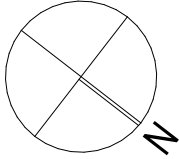

bauantrag


plancode		BA_GR_3_grundriss_DG	
projektbeschreibung		vorhabenbezogener bebauungsplan "hungerbrünnele" neubau von 7 reihenhäuser und einer gewerbereinheit	
projektlage		südöstliche tannenbergstr.; 73230 kirchheim unter teck fl.nr.: 4159/15	
planinhalt		grundriss_DG	
bauherr		architekten	
gudrun scholler		AS pinto & flassak freie architekten und stadtplaner partGmbH	
johann-strauß-str. 3	89269 vöhringen	silberburgstr. 123 a 0711 607 91 61	70176 stuttgart team@pinto-flassak.de
datum/ unterschift		datum/ unterschift	
datum		blattgröße	
15.11.2022		DIN A1 841x594 mm	
maßstab			
1:100			

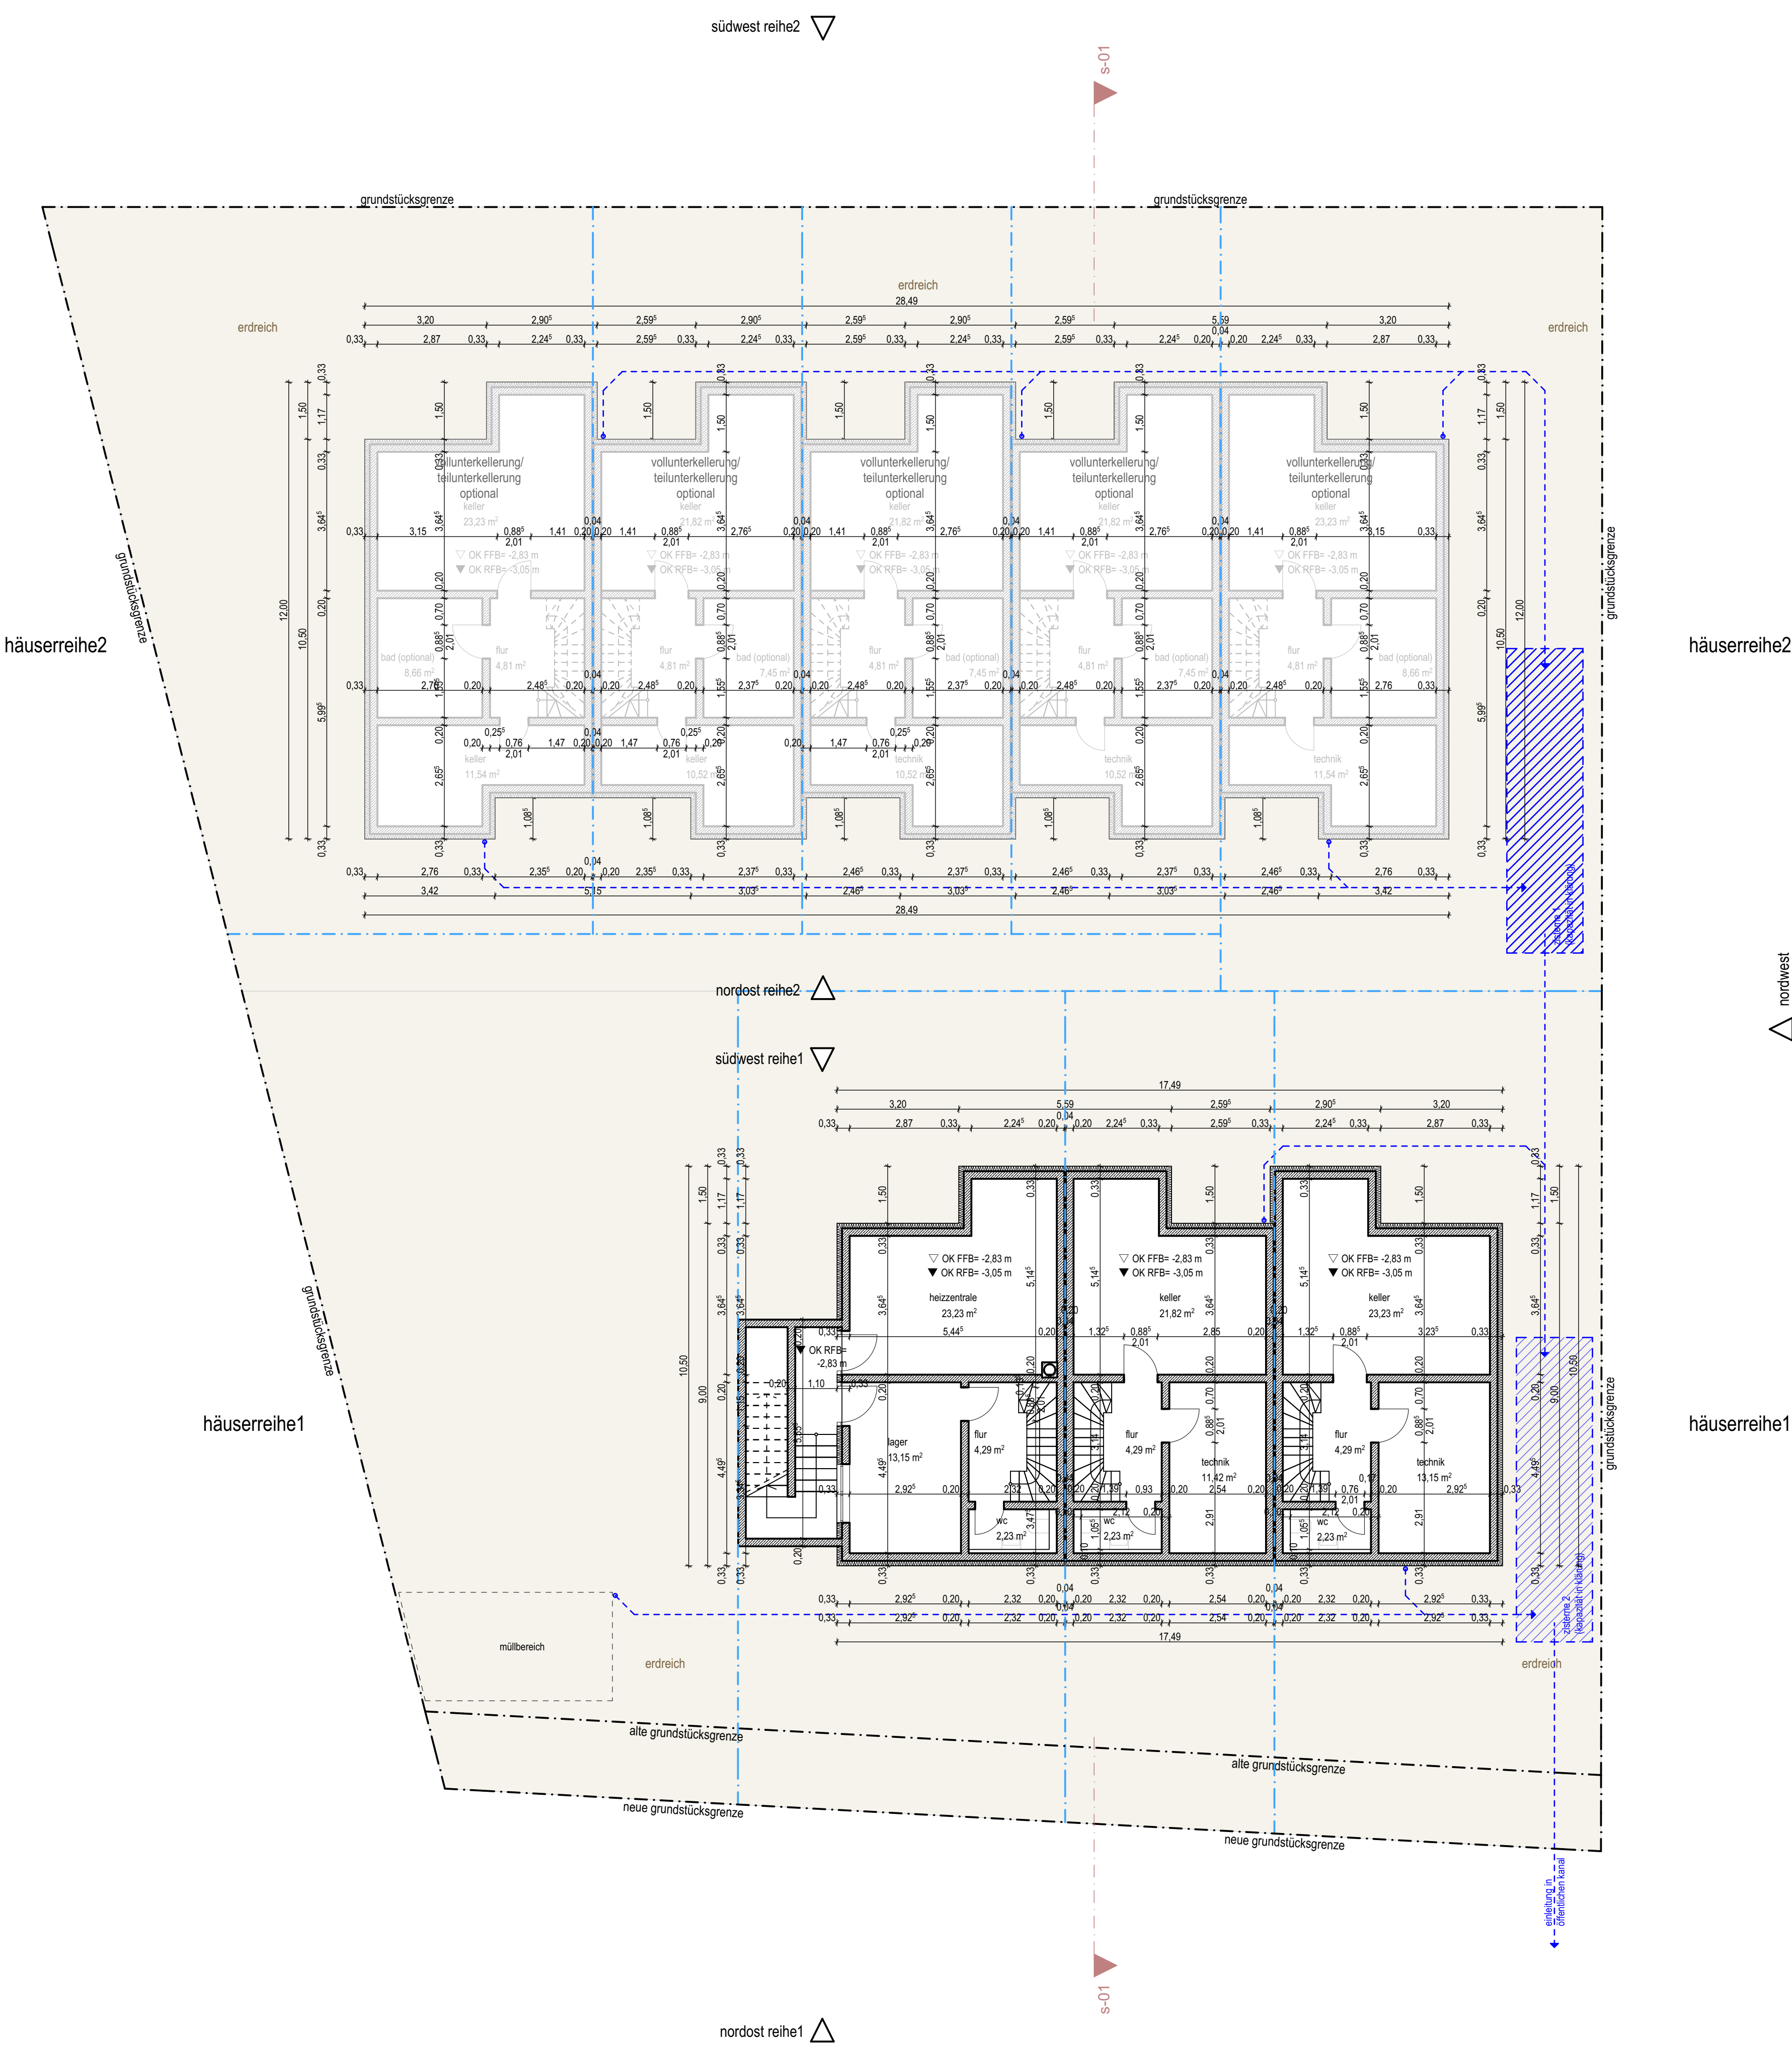

legende			
	rasenfläche, blumenwiese	DFF	dachflächenfenster
	hecke	DFF-C	dachflächenfenster cabrio
	rasenfugenstein	RH1	reihenhaus
	edelsplitt	SSW	sichtschutzwand
	terrassendielenbelag	DÜ	dachüberstand
	erdreich	KNS	kniestock
	aufbau freianlage	TRP	traufpunkt/ traufhöhe
	ortbeton	$\pm X.YY$	bemaßung gebäude
	dämmung xps	$\pm X.YY$	bemaßung freianlage
	dämmung mineralwolle	$\pm X.YY$	bemaßung zu grenze
	stellfläche 3x3m	∇	ok höhenkote fertig
	holzrahmenwand inkl. dämmung	$\blacktriangledown$	ok höhenkote roh
	installationswand	$\blacktriangle$	uk höhenkote roh
	rh= raumhoch; br=brüstung	$\triangle$	uk höhenkote fertig
	betonfertigteil		
	eingang einheit		
	2-RW zweiter rettungsweg		
	grenze (intern)		
	grenze (parzelle)		

häuserreihe 1: EFH ±0,00 = 328,50m ü.NN (+/- 0,25m) (nordost)

häuserreihe 2: EFH ±0,00 = 329,20m ü.NN (+/- 0,25m) (südwest)

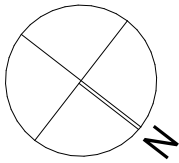

bauantrag

plancode
BA_GR_4_grundriss_UG


projektbeschreibung
vorhabenbezogener bebauungsplan "hungerbrünnele"
neubau von 7 reihenhäuser und einer gewerbereinheit

projektlage
südöstliche tannenbergrstr.; 73230 kirchheim unter teck
fl.nr.: 4159/15

planinhalt
grundriss_UG

bauherr	architekten
gudrun scholler	AS pinto & flassak freie architekten und stadtplaner partGmbH
johann-strauß-str. 3	89269 vöhringen
silberburgstr. 123 a	70176 stuttgart
0711 607 91 61	team@pinto-flassak.de

datum/ unterschrit	datum/ unterschrit	
datum	maßstab	blattgröße
15.11.2022	1:100	DIN A1 841x594 mm

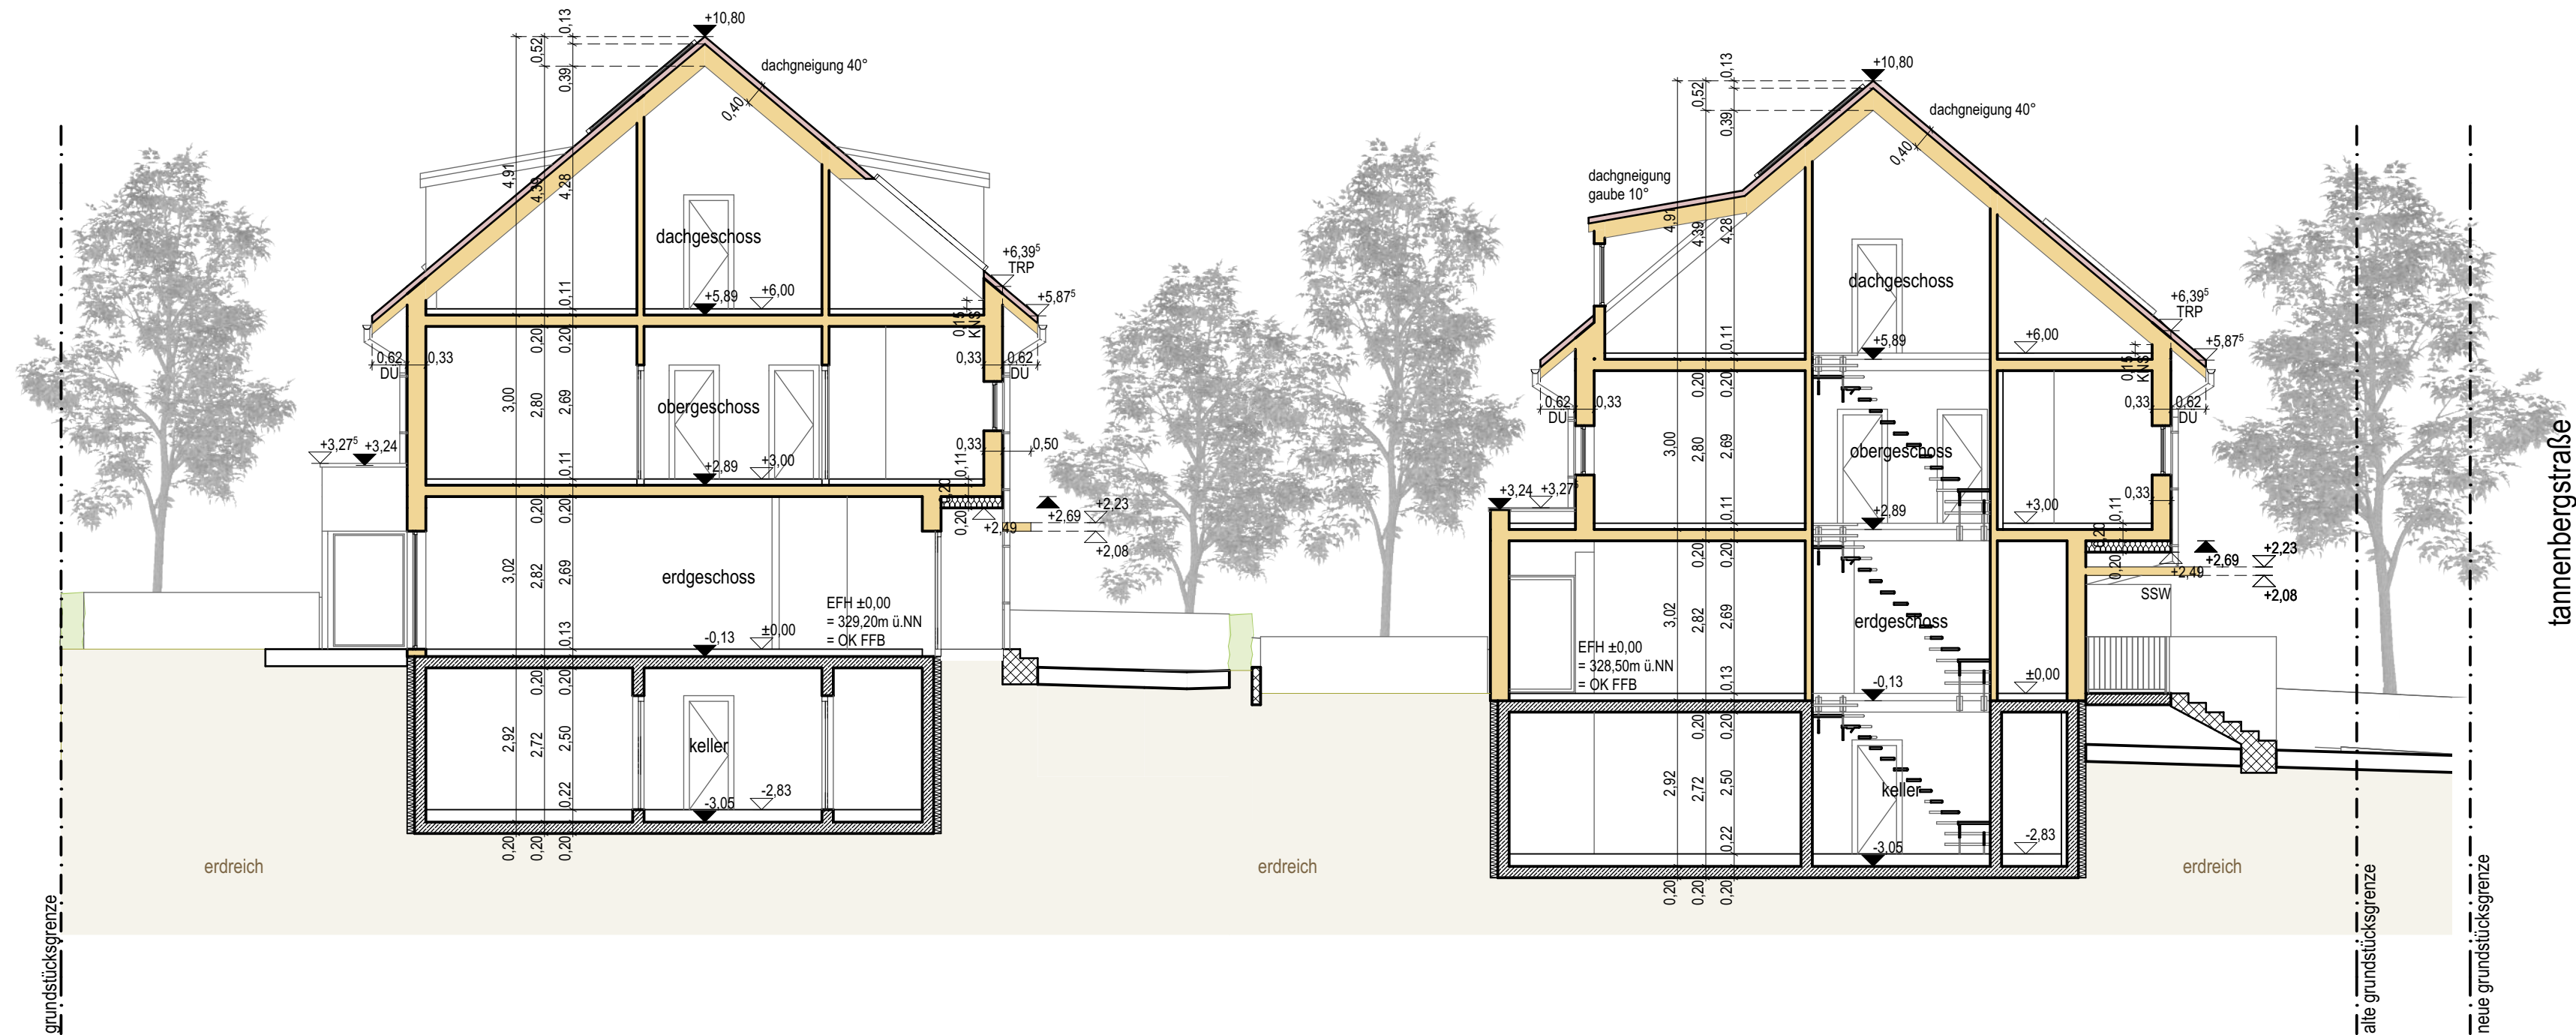

legende

	rasenfläche, blumenwiese	DFF	dachflächenfenster
	hecke	DFF-C	dachflächenfenster cabrio
	rasenfugenstein	RH1	reihenhaus
	edelsplitt	SSW	sichtschutzwand
	terrassendielenbelag	DÜ	dachüberstand
	erdreich	KNS	kniestock
	aufbau freianlage	TRP	traufpunkt/ traufhöhe
	ortbeton	+X,YY	bemaßung gebäude
	dämmung xps	+X,YY	bemaßung freianlage
	dämmung minralwolle	+X,YY	bemaßung zu grenze
	stellfläche 3x3m	ok höhenkote fertig	
	holzrahmenwand inkl. dämmung	ok höhenkote roh	
	installationswand rh= raumhoch; br=brüstung	uk höhenkote roh	
	betonfertigteil	uk höhenkote fertig	
	eingang einheit		
	zweiter rettungsweg		
	grenze (intern)		
	grenze (parzelle)		

häuserreihe 1: EFH ±0,00 = 328,50m ü.NN (+/- 0,25m)

(nordost)

häuserreihe 2: EFH ±0,00 = 329,20m ü.NN (+/- 0,25m)

(südwest)

bauantrag

plancode

BA_SN_1_schnitte_S-01

projektbeschreibung

vorhabenbezogener bebauungsplan "hungerbrünnele"
neubau von 7 reihenhäuser und einer gewerbereinheit

projektlage

südöstliche tannenbergrstr.; 73230 kirchheim unter teck
fl.nr.: 4159/15

planinhalt

schnitte_S-01

bauherr

gudrun scholler

johann-strauß-str. 3

89269 vöhringen

architekten

AS pinto & flassak
freie architekten und stadtplaner
partGmbH

silberburgstr. 123 a
0711 607 91 61

70176 stuttgart
team@pinto-flassak.de

datum/ unterschift

datum

maßstab


blattgröße

15.11.2022

1:100

sonderformat

905x297 mm

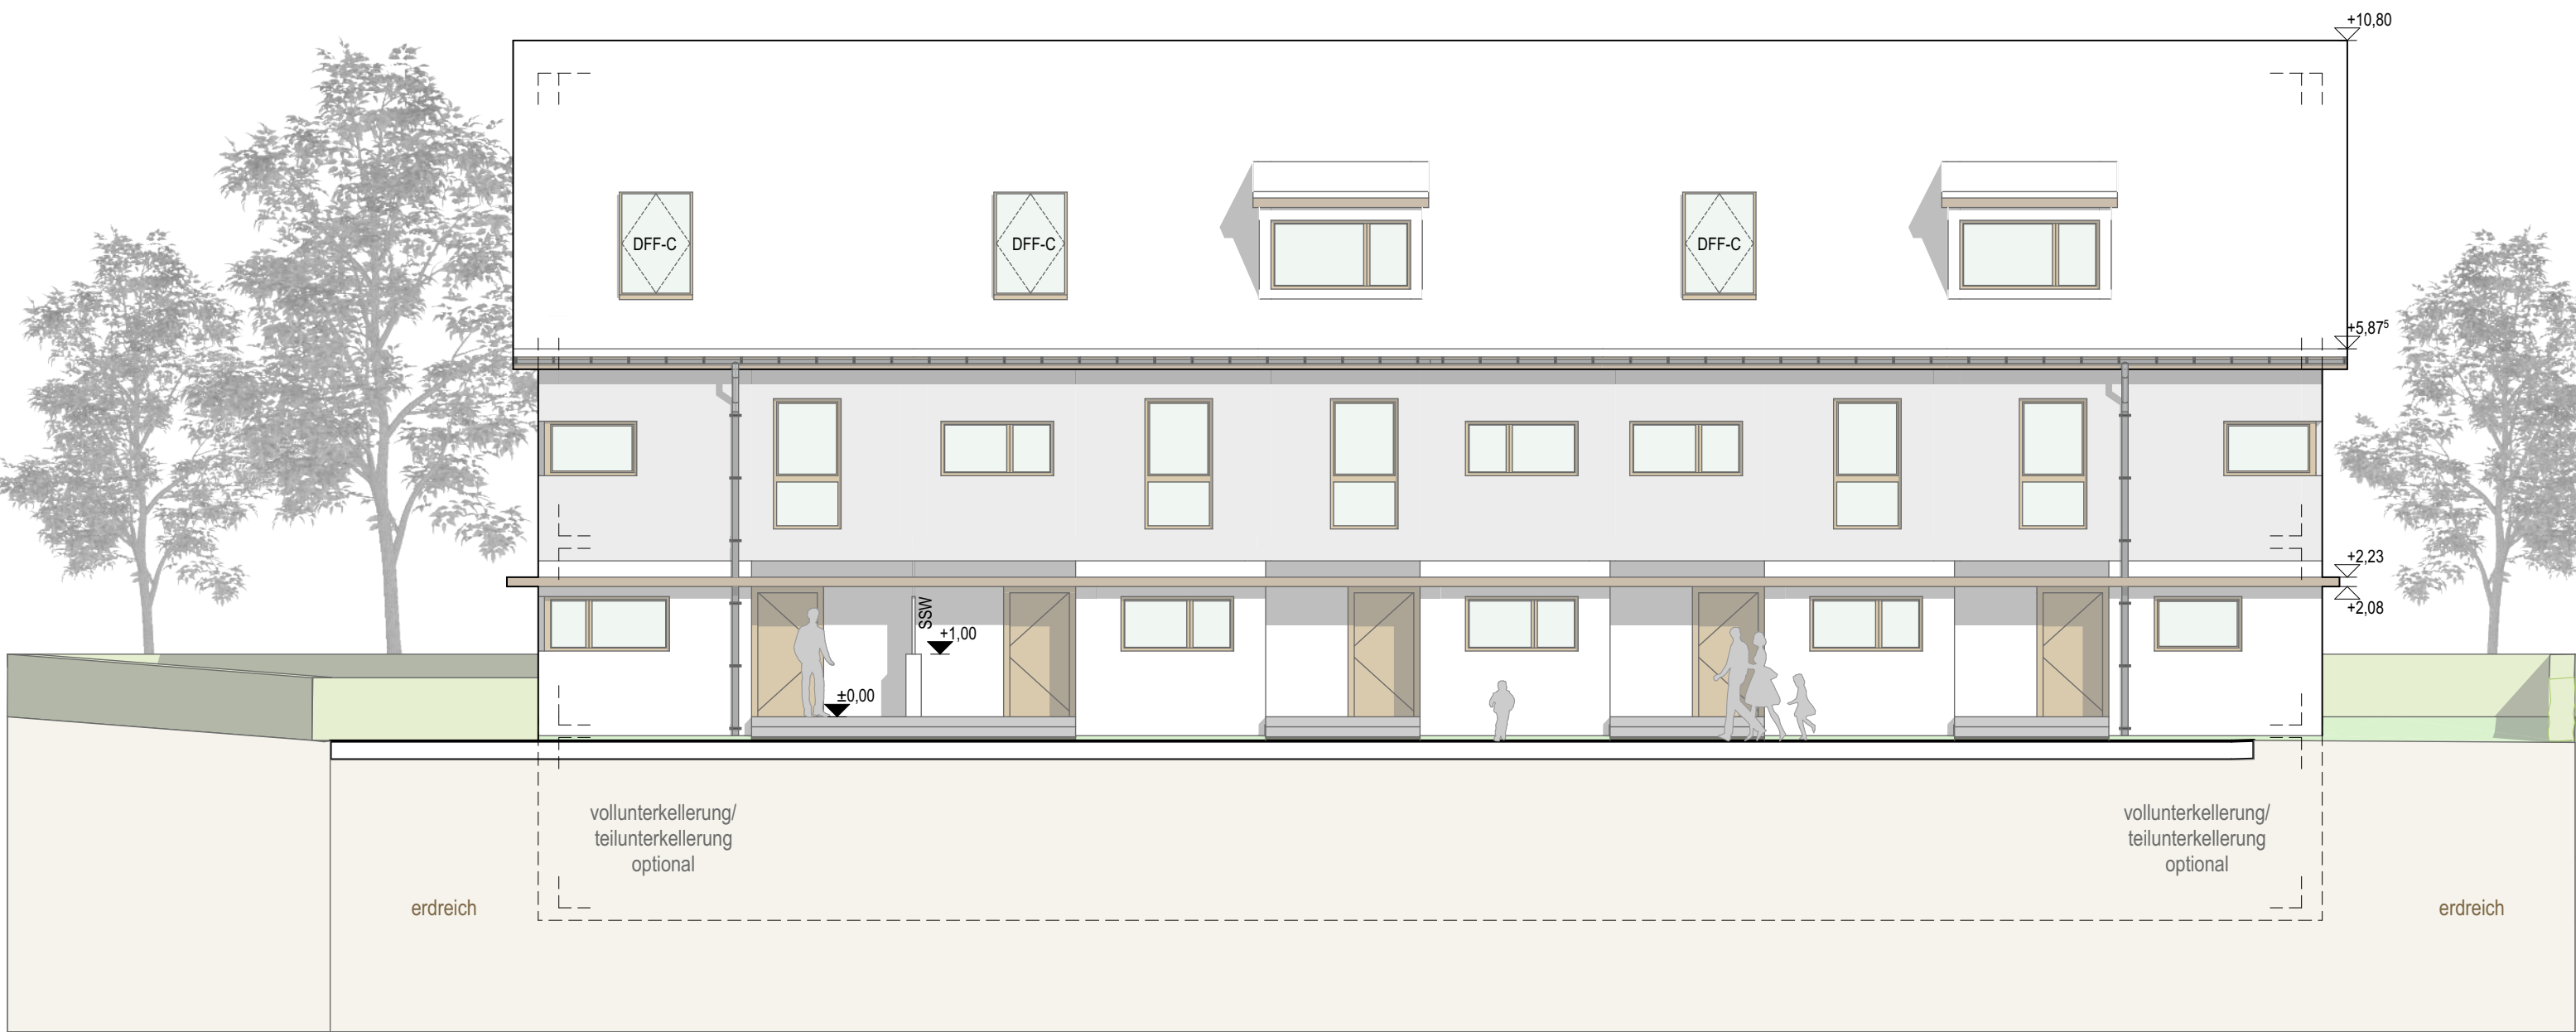

legende			
	rasenfläche, blumenwiese	DFF	dachflächenfenster
	hecke	DFF-C	dachflächenfenster cabrio
	rasenfugenstein	RH1	reihenhaus
	edelsplitt	SSW	sichtschutzwand
	terrassendielenbelag	DÜ	dachüberstand
	erdreich	KNS	kniestock
	aufbau freianlage	TRP	traufpunkt/ traufhöhe
	ortbeton	↔ +X.YY ↔	bemaßung gebäude
	dämmung xps	↔ +X.YY ↔	bemaßung freianlage
	dämmung minralwolle	↔ +X.YY ↔	bemaßung zu grenze
	stellfläche 3x3m	▽ +X.YY	ok höhenkote fertig
	holzrahmenwand inkl. dämmung	▽ +X.YY	ok höhenkote roh
	installationswand	▽ +X.YY	uk höhenkote roh
	rh= raumhoch; br=brüstung	▽ +X.YY	uk höhenkote fertig
	betonfertigteil		
	eingang einheit		
	zweiter rettungsweg		
	grenze (intern)		
	grenze (parzelle)		

häuserreihe 1: EFH ±0,00 = 328,50m ü.NN (+/- 0,25m)
(nordost)

häuserreihe 2: EFH ±0,00 = 329,20m ü.NN (+/- 0,25m)
(südwest)

bauantrag

planocode			
BA_AN_1_ansichten_NORDOST			
projektbeschreibung			
vorhabenbezogener bebauungsplan "hungerbrünnele" neubau von 7 reihenhäuser und einer gewerbeeinheit			
projektlage			
südöstliche tannenbergstr.; 73230 kirchheim unter teck fl.nr.: 4159/15			
planinhalt			
ansichten_NORDOST			
bauherr		architekten	
gudrun scholler		AS pinto & flassak freie architekten und stadtplaner partGmbH	
johann-strauß-str. 3	89269 vöhringen	silberburgstr. 123 a 0711 607 91 61	70176 stuttgart team@pinto-flassak.de
datum/ unterschrift		datum/ unterschrift	
datum		maßstab	blattgröße
15.11.2022		1:100	DIN A1 841x594 mm




legende			
	rasenfläche, blumenwiese	DFF	dachflächenfenster
	hecke	DFF-C	dachflächenfenster cabrio
	rasenfugenstein	RH1	reihenhaus
	edelsplitt	SSW	sichtschutzwand
	terrassendielenbelag	DÜ	dachüberstand
	erdreich	KNS	kniestock
	aufbau freianlage	TRP	traufpunkt/ traufhöhe
	ortbeton	↔ +X.YY ↔	bemaßung gebäude
	dämmung xps	↔ +X.YY ↔	bemaßung freianlage
	dämmung minralwolle	↔ +X.YY ↔	bemaßung zu grenze
	stellfläche 3x3m	▽ +X.YY	ok höhenkote fertig
	holzrahmenwand inkl. dämmung	▼ +X.YY	ok höhenkote roh
	installationswand rh= raumhoch; br=brüstung	▲ +X.YY	uk höhenkote roh
	betonfertigteil	△ +X.YY	uk höhenkote fertig
	eingang einheit		
	2.RW → zweiter rettungsweg		
	grenze (intern)		
	grenze (parzelle)		

häuserreihe 1: EFH ±0,00 = 328,50m ü.NN (+/- 0,25m)
(nordost)

häuserreihe 2: EFH ±0,00 = 329,20m ü.NN (+/- 0,25m)
(südwest)

bauantrag

plancode			
BA_AN_2_ansichten_SÜDWEST			
projektbeschreibung			
vorhabenbezogener bebauungsplan "hungerbrünnele" neubau von 7 reihenhäuser und einer gewerbeeinheit			
projektlage			
südöstliche tannenbergr.; 73230 kirchheim unter teck fl.nr.: 4159/15			
planinhalt			
ansichten_SÜDWEST			
bauherr		architekten	
gudrun scholler		AS pinto & flassak freie architekten und stadtplaner partGmbH	
johann-strauß-str. 3	89269 vöhringen	silberburgstr. 123 a 0711 607 91 61	70176 stuttgart team@pinto-flassak.de
datum/ unterschift		datum/ unterschift	
datum		maßstab	blattgröße
15.11.2022		1:100	DIN A1 841x594 mm

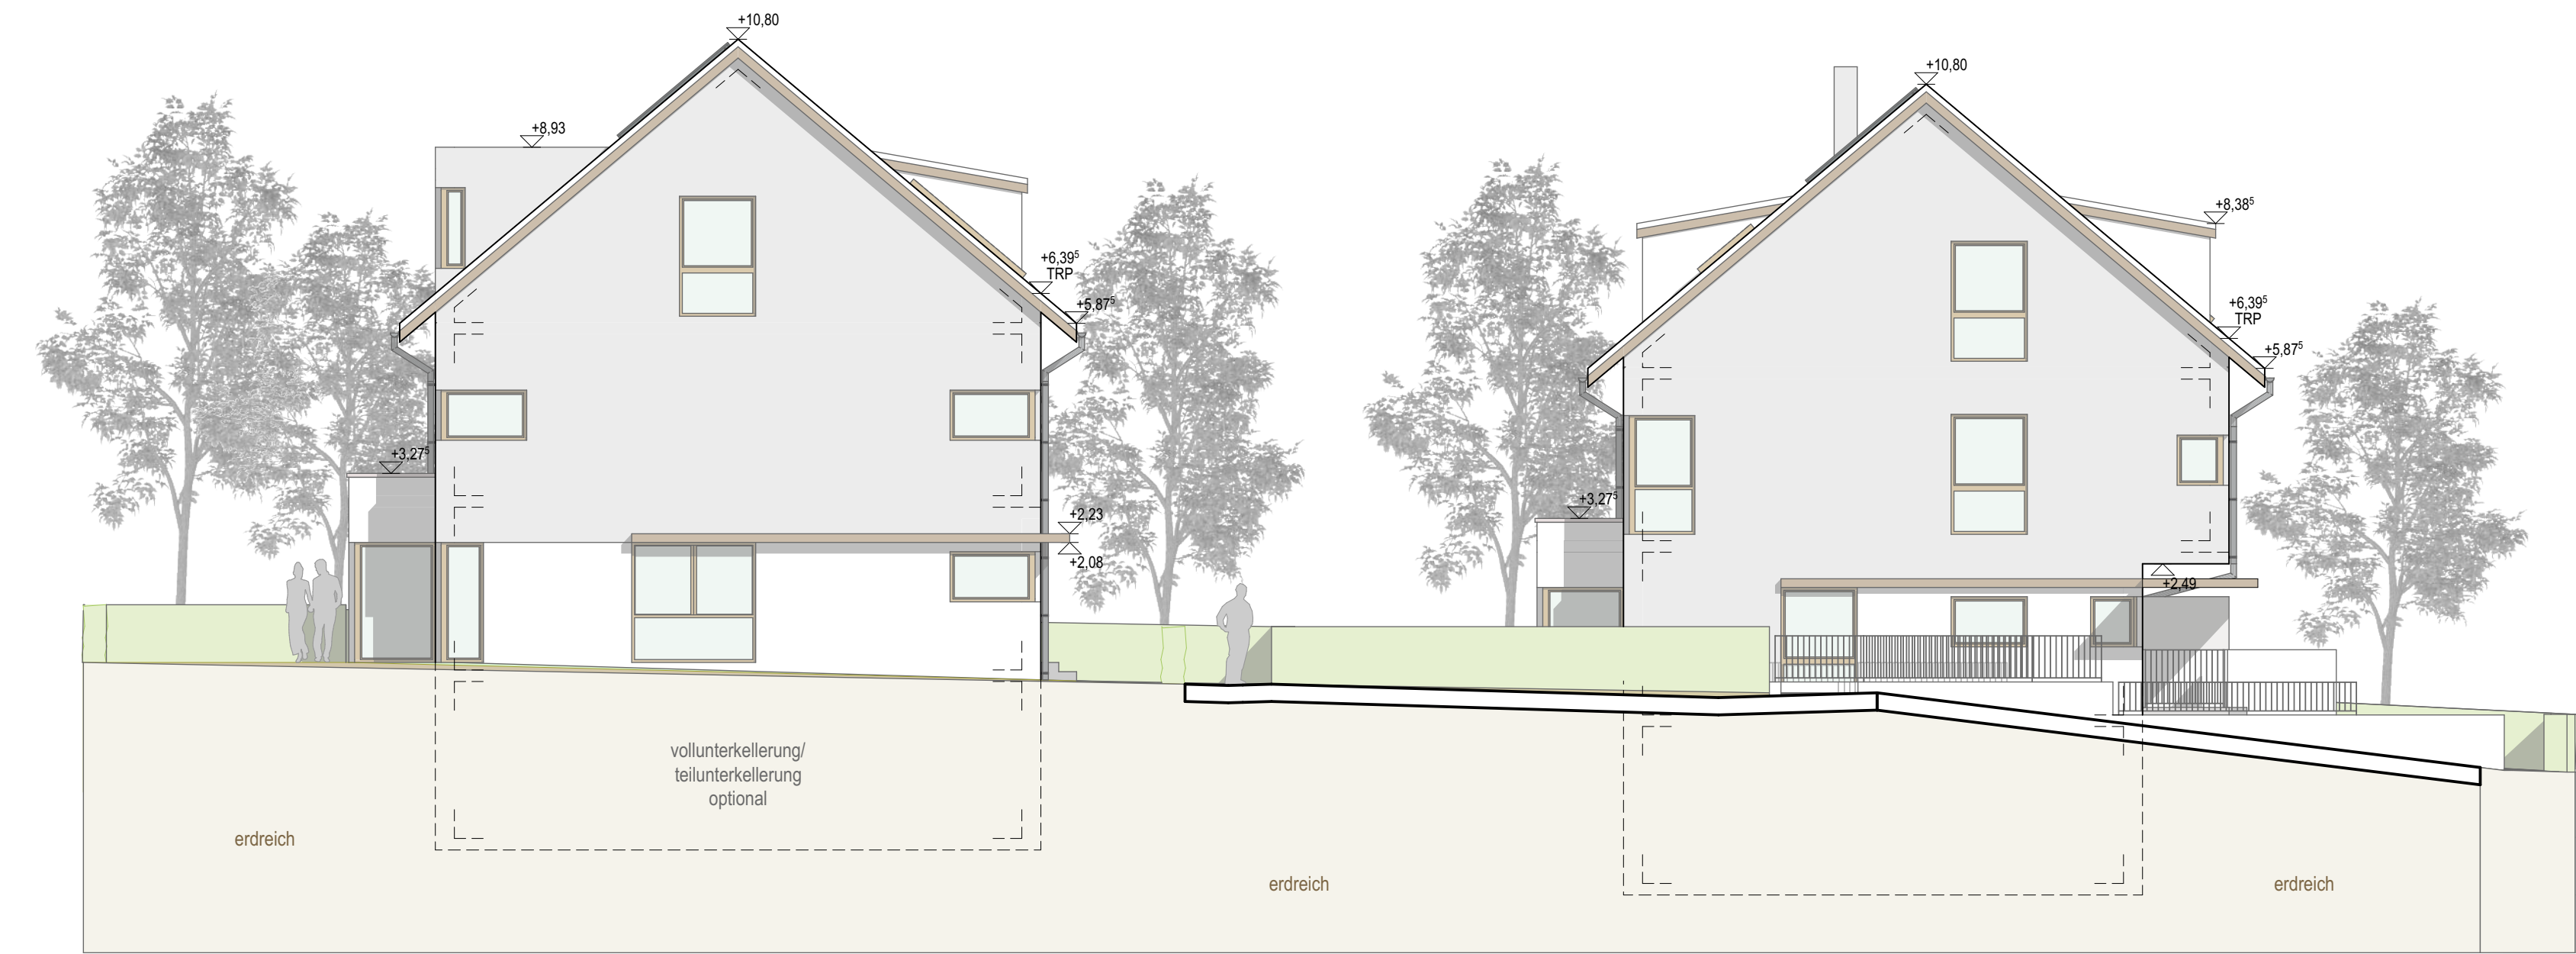

legende			
	rasenfläche, blumenwiese	DFF	dachflächenfenster
	hecke	DFF-C	dachflächenfenster cabrio
	rasenfugenstein	RH1	reihenhaus
	edelsplitt	SSW	sichtschutzwand
	terrassendielenbelag	DÜ	dachüberstand
	erdreich	KNS	kniestock
	aufbau freianlage	TRP	traufpunkt/ traufhöhe
	ortbeton	↔ +X.YY ↔	bemaßung gebäude
	dämmung xps	↔ +X.YY ↔	bemaßung freianlage
	dämmung minralwolle	↔ +X.YY ↔	bemaßung zu grenze
	stellfläche 3x3m	▽ +X.YY	ok höhenkote fertig
	holzrahmenwand	▼ +X.YY	ok höhenkote roh
	inkl. dämmung	▲ +X.YY	uk höhenkote roh
	installationswand	△ +X.YY	uk höhenkote fertig
	rh= raumhoch; br=brüstung		
	betonfertigteil		
	eingang einheit		
	2.RW →		
	grenze (intern)		
	grenze (parzelle)		

häuserreihe 1: EFH ±0,00 = 328,50m ü.NN (+/- 0,25m)
(nordost)

häuserreihe 2: EFH ±0,00 = 329,20m ü.NN (+/- 0,25m)
(südwest)

bauantrag

plancode			
BA_AN_3_ansichten_NORDWEST/ SÜDOST			
projektbeschreibung			
vorhabenbezogener bebauungsplan "hungerbrünnele" neubau von 7 reihenhäuser und einer gewerbeeinheit			
projektlage			
südöstliche tannenbergr.; 73230 kirchheim unter teck fl.nr.: 4159/15			
planinhalt			
ansichten_NORDWEST/ SÜDOST			
bauherr		architekten	
gudrun scholler		AS pinto & flassak freie architekten und stadtplaner partGmbH	
johann-strauß-str. 3	89269 vöhringen	silberburgstr. 123 a	70176 stuttgart
		0711 607 91 61	team@pinto-flassak.de
datum/ unterschrit		datum/ unterschrit	
datum		maßstab	blattgröße
15.11.2022		1:100	DIN A1 841x594 mm