


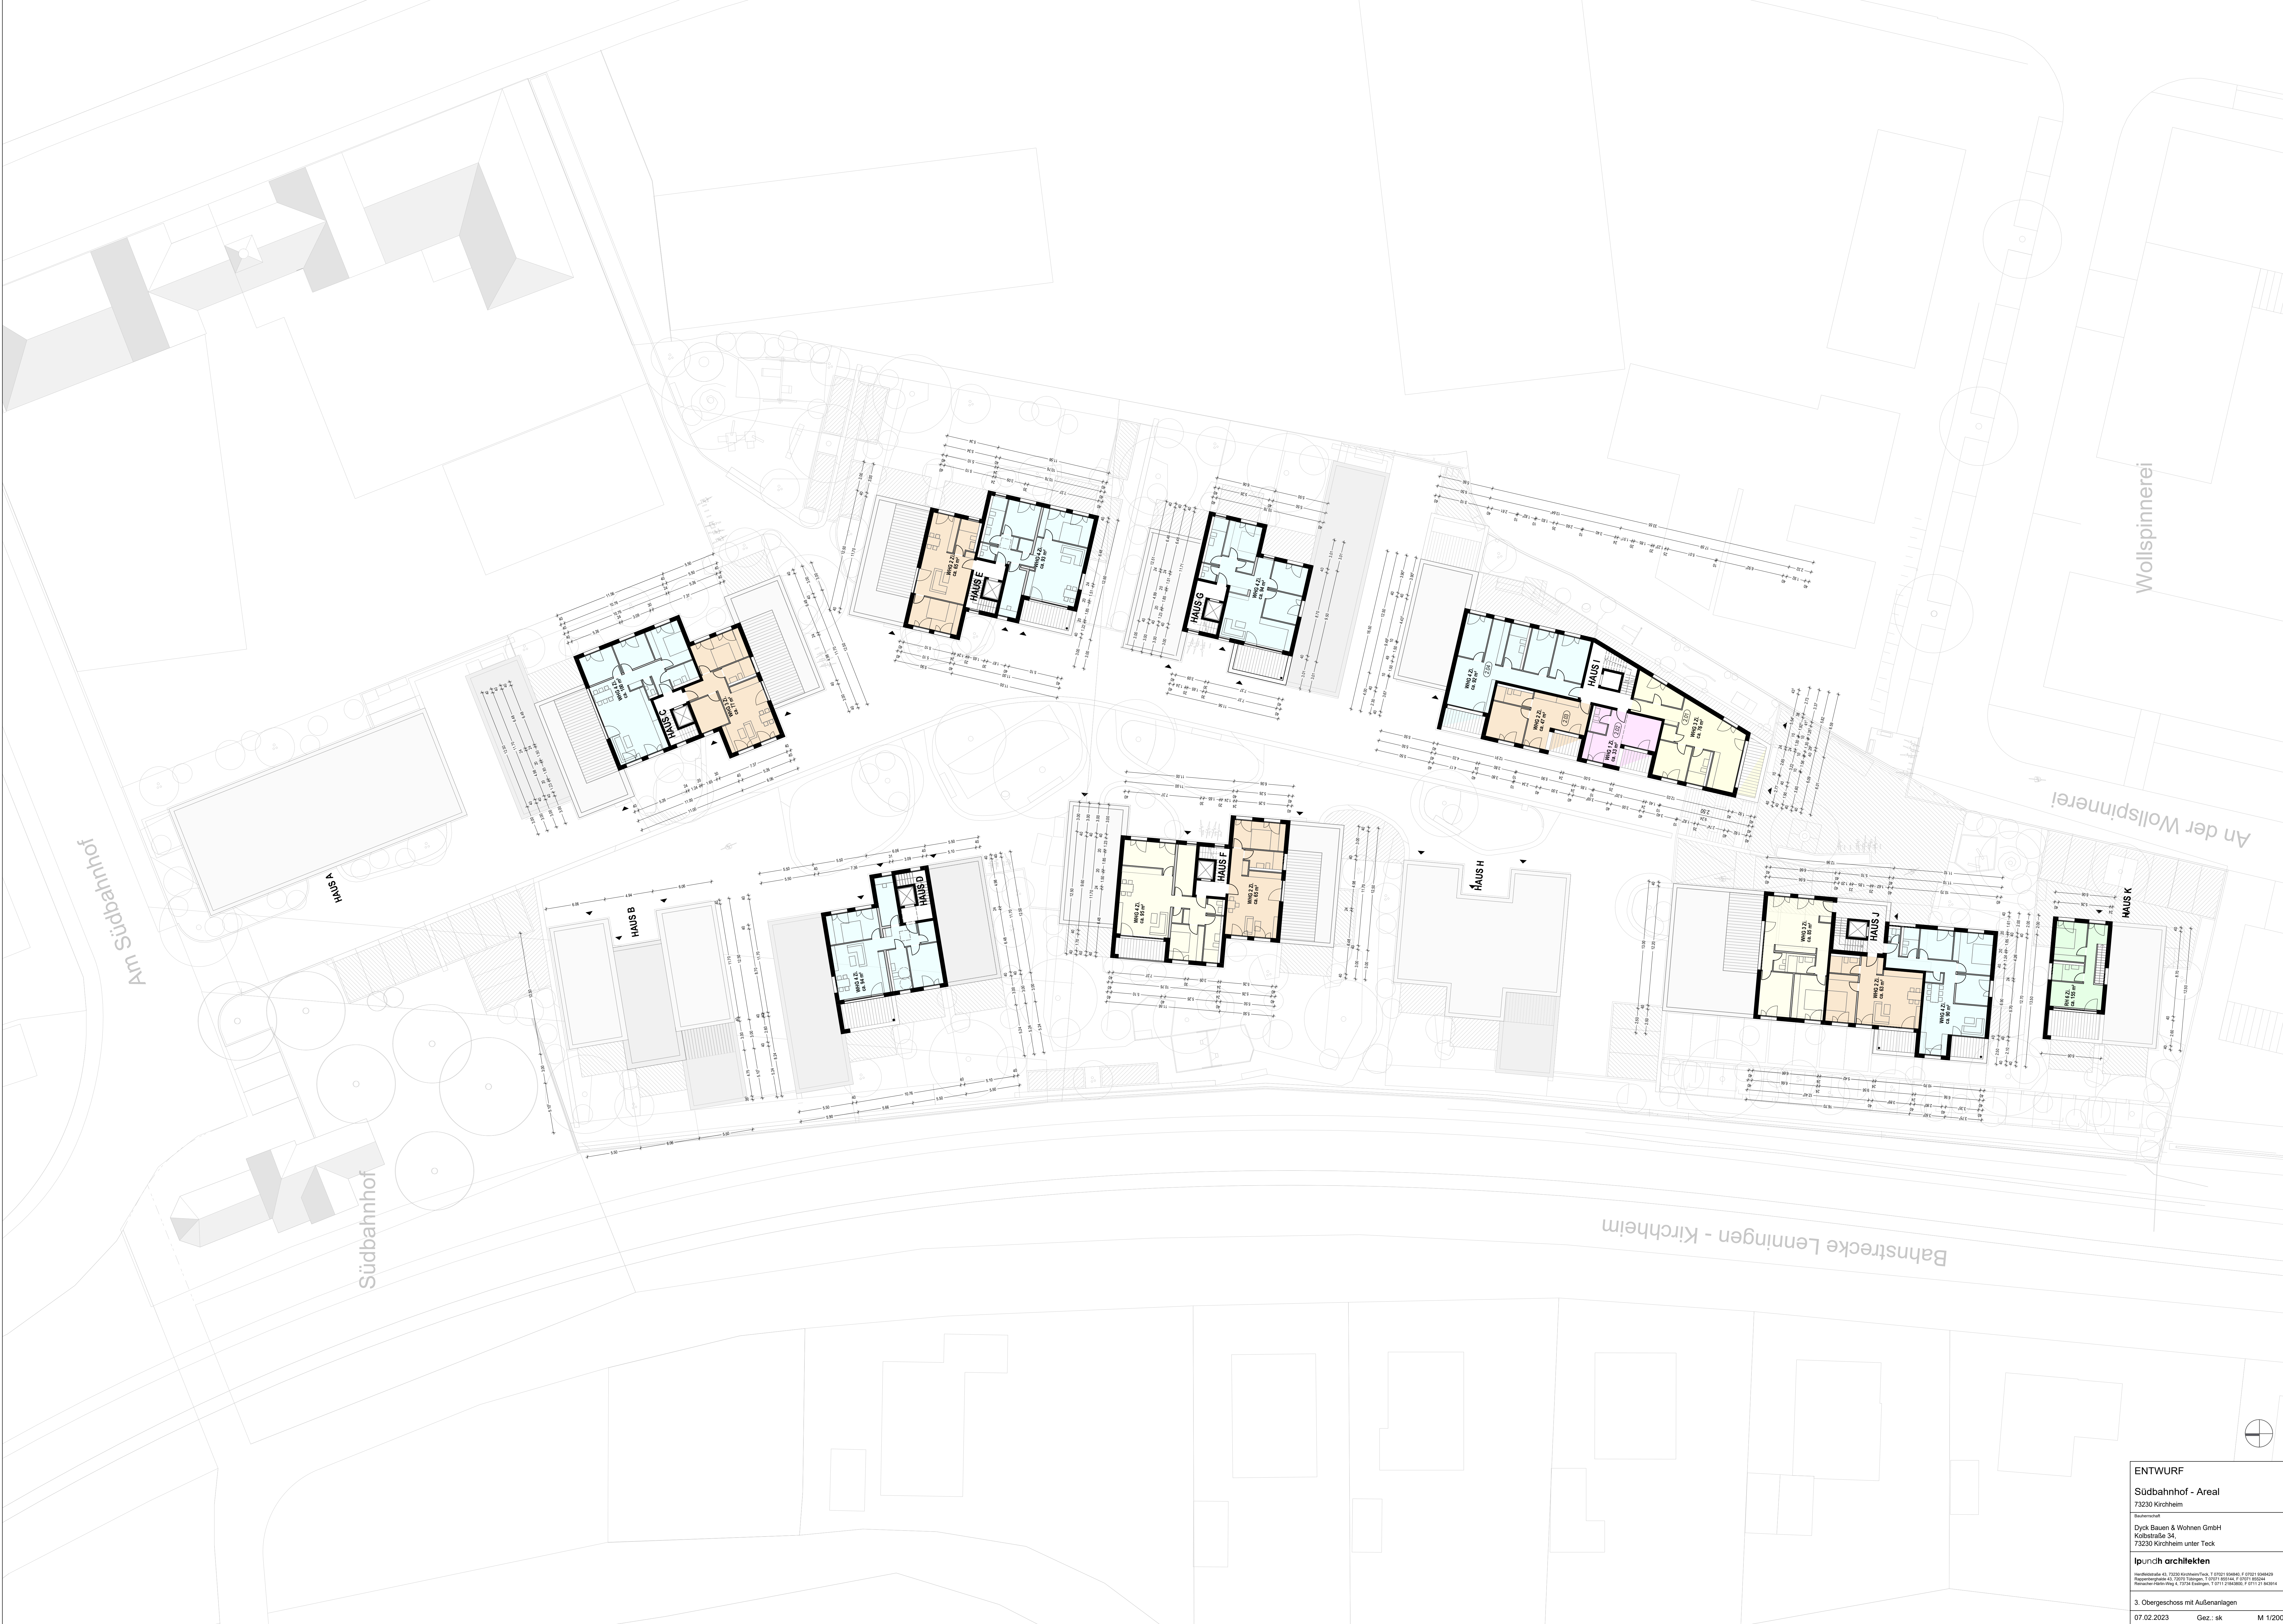







ENTWURF

Südbahnhof - Areal
73230 Kirchheim

Bauherrin
Dyck Bauen & Wohnen GmbH
Kolbstraße 34,
73230 Kirchheim unter Teck

lpundich architekten
Hauptberufliche: 70230 Kirchheim/Teck, 07141 10044, F 07141 10045
Regierungsstraße 40, 70771 Stuttgart, T 07141 10044, F 07141 10045
Helmholtz-Strasse 10, 70564 Göttingen, T 0511 1545555, F 0511 21 84914

3. Obergeschoss mit Außenanlagen


07.02.2023

Gez.: sk


M 1/200




Ansicht Nord

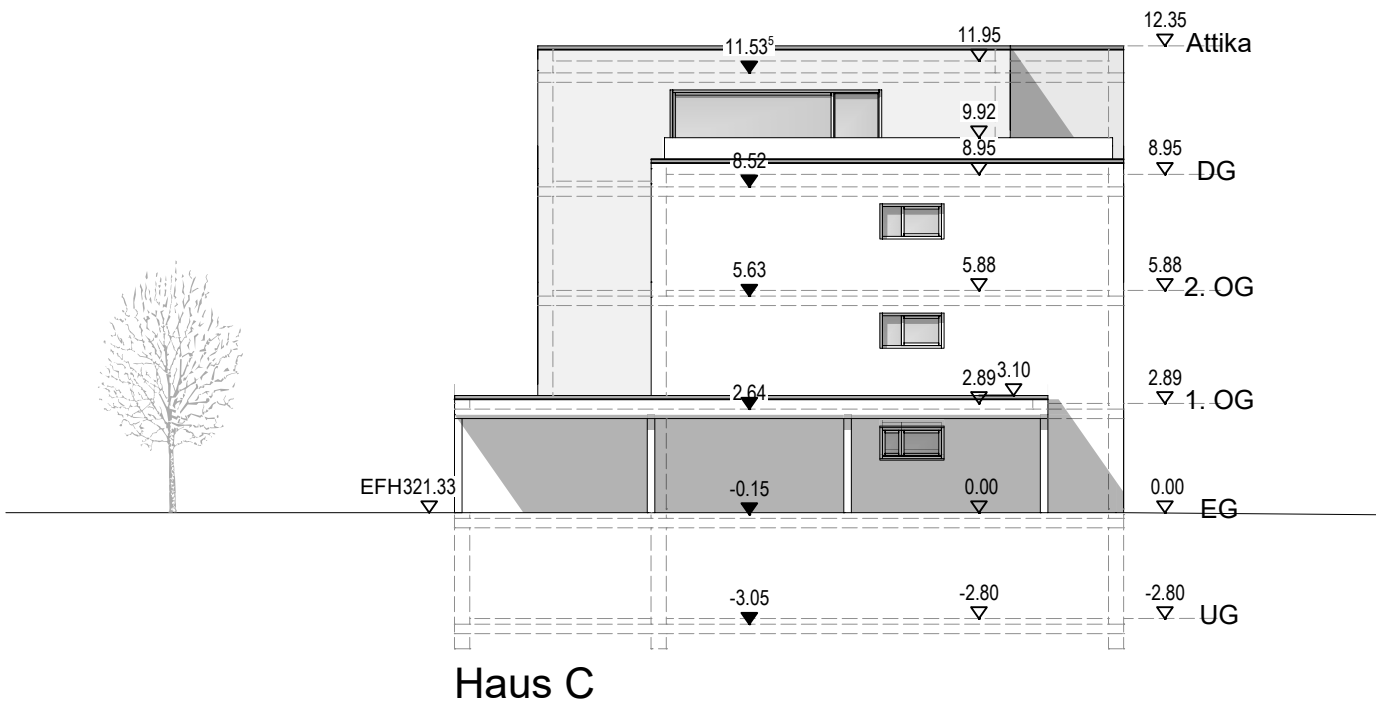


Ansicht Süd

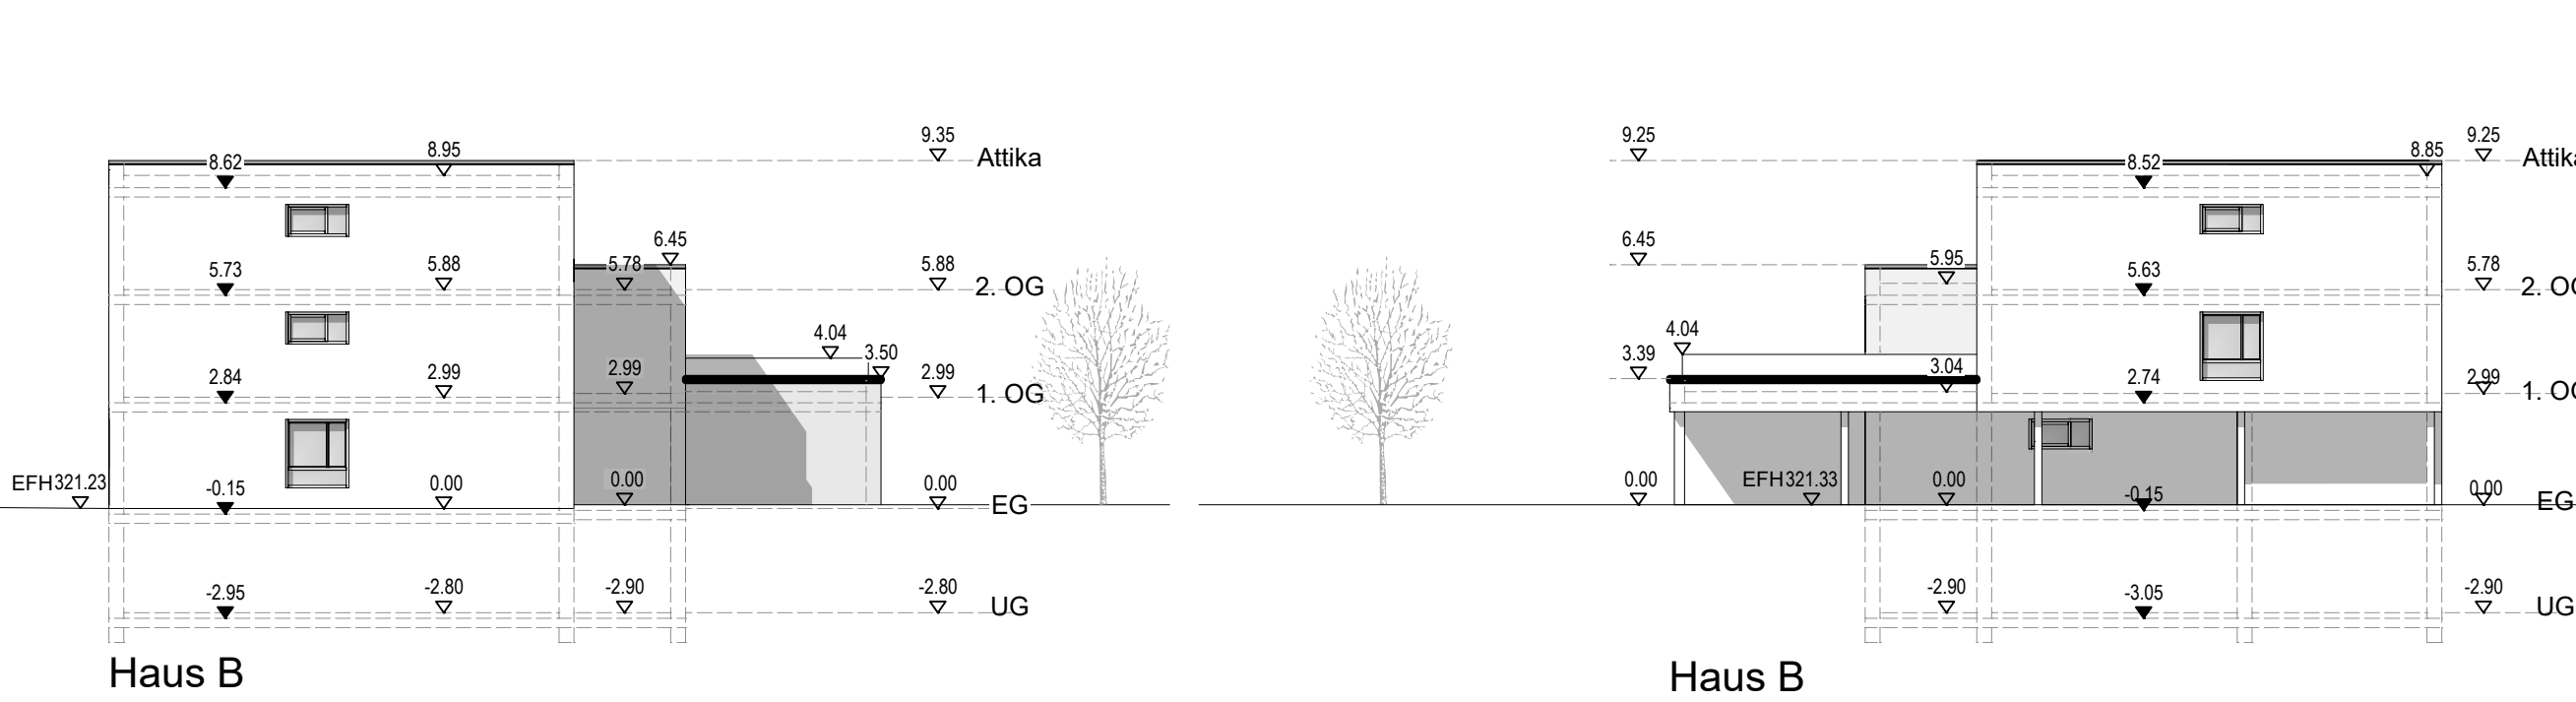


Querschnitt A-A

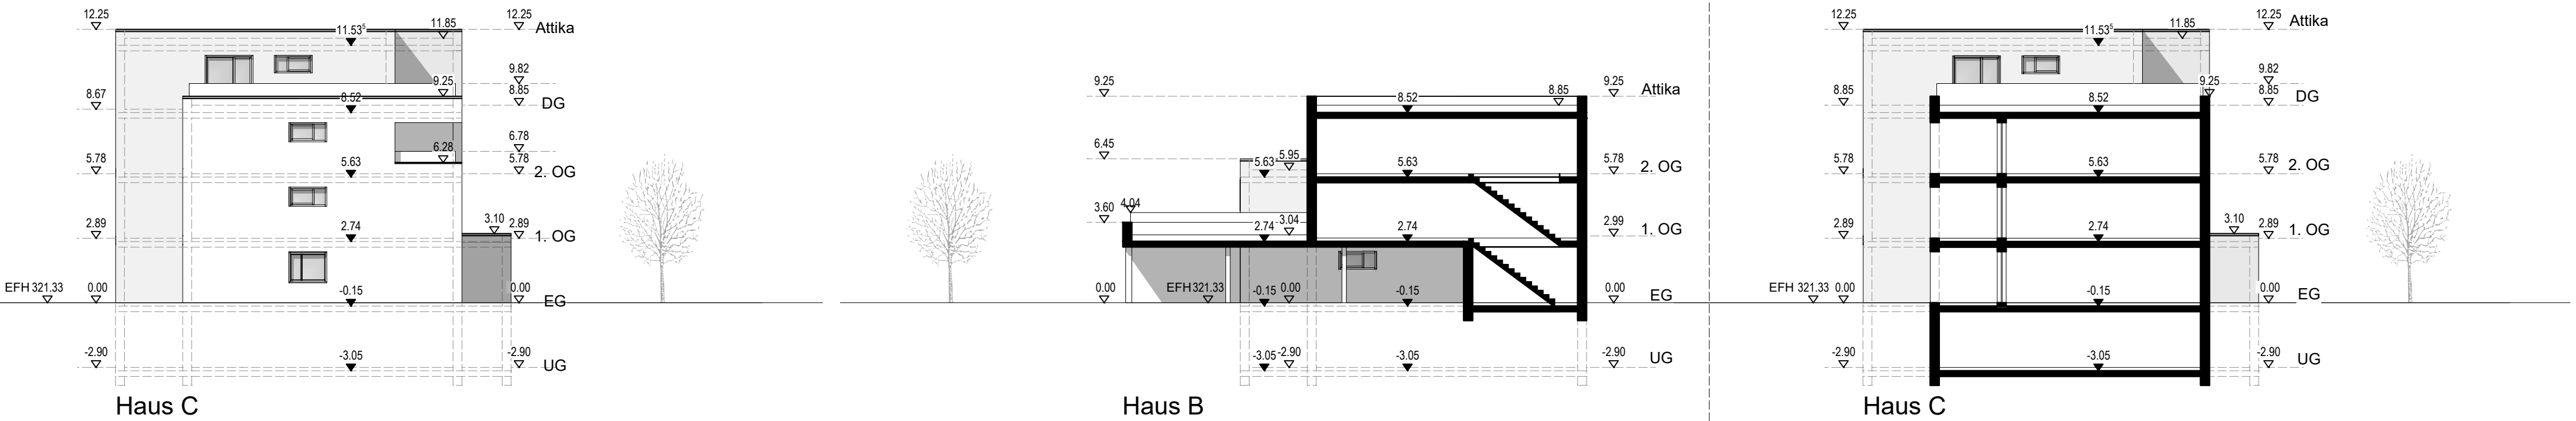


Ansicht Ost von außen

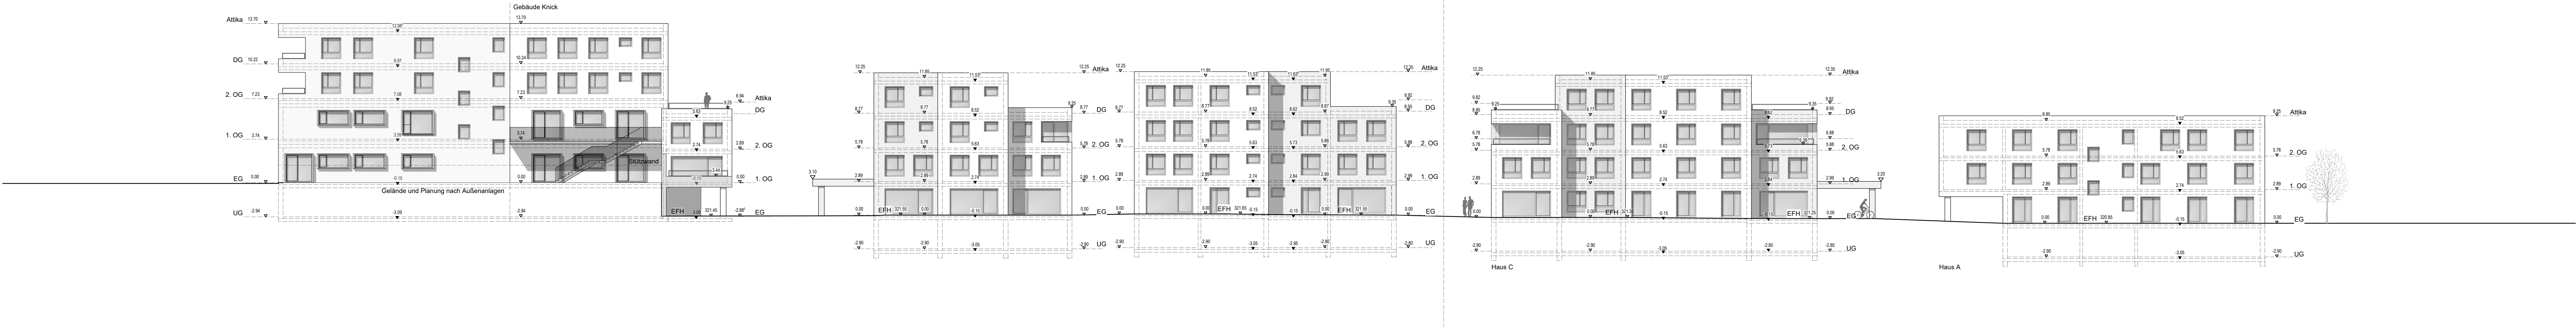

Ansicht West von innen

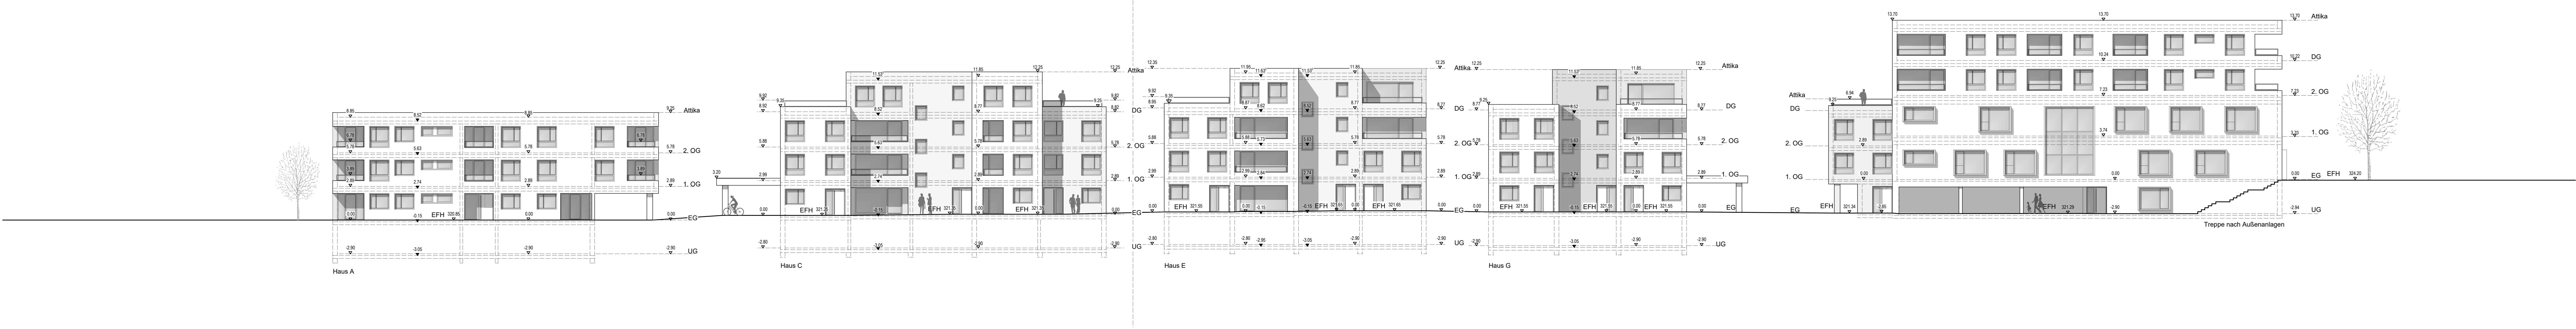

Ansicht Ost von innen

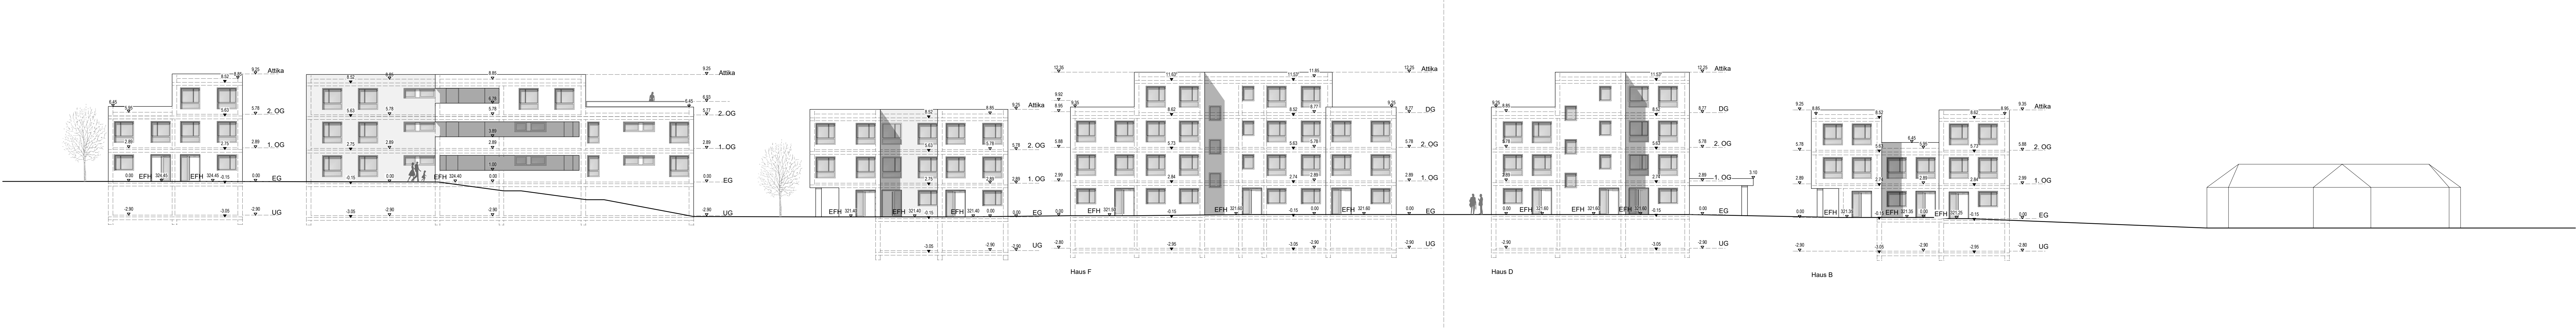

Ansicht West von der Bahn

