


**LEGENDE**

<p><b>Realnutzung</b></p> <ul style="list-style-type: none"> <li>Laubwald</li> <li>Nadelwald</li> <li>Mischwald</li> <li>Gebüsch, Gehölz</li> <li>Streuobst</li> <li>Grünland</li> <li>Unland</li> <li>Acker</li> <li>Öffentliches Grün</li> <li>Zier- und Nutzpflanzen, Grabeland</li> <li>Siedlungsfläche</li> <li>Fließgewässer, Wasserfläche / Flurstück Gewässer</li> <li>Hütte im Gewässernähe</li> <li>Asphalt</li> <li>Gras-/Schotterweg, unbefestigte Verkehrsflächen</li> <li>Gemarkungsgrenze</li> <li>Flurstücknummern Gemeindeeigen / Privat</li> </ul>	<p><b>Strukturen der Gewässer</b></p> <ul style="list-style-type: none"> <li>Gewässerverlauf auf Grundlage des amtl. Gewässerkatasters / der TK25 bzw. Luftbild</li> <li>ehemaliger Gewässerverlauf</li> <li>Verdichtung Fließgewässer</li> <li>Graben, Wasserreifeil auf wasserführend / wasserführend / nicht wasserführend</li> <li>Brücke / Steg</li> <li>Rohrdurchlass mit Durchmesser und ökol. Wirkung nicht- bedingungslos durchgängig</li> <li>Hochwasserdamm</li> </ul>
<p><b>Schutzgebiete</b></p> <ul style="list-style-type: none"> <li>Flora-Fauna-Habitat</li> <li>FFH-Mähwiese</li> <li>Naturdenkmal</li> <li>Landschaftsschutzgebiet</li> <li>geschützte Biotope mit Nr. (nach §30 BNatSchG / §33 NatSchG BW)</li> <li>Vogelschutzgebiet</li> <li>Quellen / Brunnen</li> <li>Hochwassergefahrenkarte HQ 100</li> <li>Wasserschutzgebiet</li> </ul>	<p><b>Ufer- und Sohlstruktur</b></p> <ul style="list-style-type: none"> <li>Sohlverbau, betoniert, vermörtelt oder Rasengitterstein</li> <li>Sohlverbau, unvermörtelt, Steinschüttung, Steinsatz</li> <li>künstl. / natürl. Sohlabsatz mit Angabe der Absatzhöhe und ökolog. Wirkung nicht- bedingungslos durchgängig</li> <li>Glatte Rampe / Raue Rampe</li> <li>Ufermauer, betoniert oder vermörtelt</li> <li>Steinsatz</li> <li>Böschungspflaster, vermörtelt oder Rasengittersteine</li> <li>Böschungspflaster, Steinschüttung, unvermörtelt, teilw. mit Drahtgitter überspannt</li> <li>wilder Uferverbau</li> <li>Uferabruch</li> <li>Rechen / Gitter</li> <li>Grünschnitt / Müll / Holzlager / Lagerfläche</li> <li>Stangenverbau</li> </ul>
<p><b>Legende</b></p> <ul style="list-style-type: none"> <li>Flora-Fauna-Habitat</li> <li>FFH-Mähwiese</li> <li>Naturdenkmal</li> <li>Landschaftsschutzgebiet</li> <li>geschützte Biotope mit Nr. (nach §30 BNatSchG / §33 NatSchG BW)</li> <li>Vogelschutzgebiet</li> <li>Quellen / Brunnen</li> <li>Hochwassergefahrenkarte HQ 100</li> <li>Wasserschutzgebiet</li> </ul>	<p><b>Leitungen/Einleitungen</b></p> <ul style="list-style-type: none"> <li>Mischwasserkanal</li> <li>Wasser</li> <li>wasserwirtschaftliche Anlage (RÜ: Regenüberflussschüssel, RÜ: Regenüberlauf)</li> <li>sonstige Einleitungen, Dränagen mit Größenangabe (w/ nicht wasserführend, sonst w/)</li> </ul>
<p><b>Bemerkung:</b> Alle flächig ausgetragenen Schutzgebiete sowie das Einzugsgebiet der untersuchten Gewässer wurden von den entsprechenden zur Verfügung gestellten Unterlagen und Plänen übernommen. Für die Richtigkeit kann keine Gewähr übernommen werden.</p>	<p><b>Ufervegetation</b></p> <ul style="list-style-type: none"> <li>Vegetation nicht lagegetreu, sondern mit Planzeichen nur symbolhaft dargestellt.</li> <li>Galerie, standortgerecht / standortfremd</li> <li>Einzelgehölz, Gebüsch, standortgerecht / standortfremd</li> <li>Krautflur, Hochstauden Röhricht</li> <li>Neophyten</li> </ul>

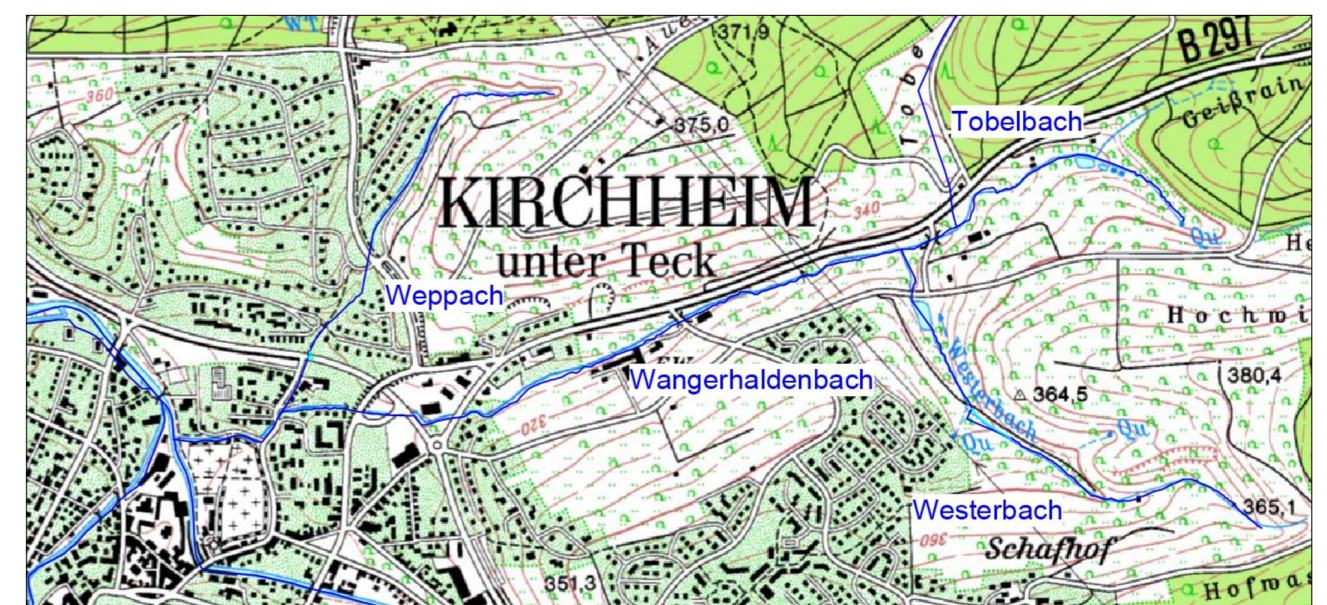

**Gewässerentwicklungsplan für den Wangerhaldenbach mit Weppach und Westerbach, Kirchheim unter Teck**

<p><b>Auftraggeber:</b> Stadtverwaltung Kirchheim unter Teck Alleenstraße 1 73230 Kirchheim unter Teck Hr. Eberhard Müller Tel.: 07121 / 502 532 E-Mail: E.Mueller@kirchheim-teck.de</p>	<p><b>Planstapel:</b> Bestandsplan</p>
<p><b>Auftragnehmer:</b> Geltz &amp; Partner GbR Freie Garten- / Landschaftsarchitekten und Hydrologen Geltz • Kusche • Kappich Sigmaringer Straße 49 70567 Stuttgart - Möhringen</p>	<p><b>Maßstab:</b> 1 : 2.500</p>
<p><b>Verfasser:</b> M.Sc. M. Hornbach</p>	<p><b>Plannummer:</b> 1.1</p>
<p><b>Projektleiter:</b> M.Sc. M. Hornbach, S. Tienes</p>	<p><b>Projektnummer:</b> 2119</p>
<p><b>Stand:</b> 24.02.2023</p>	<p><b>Stand:</b> 24.02.2023</p>