


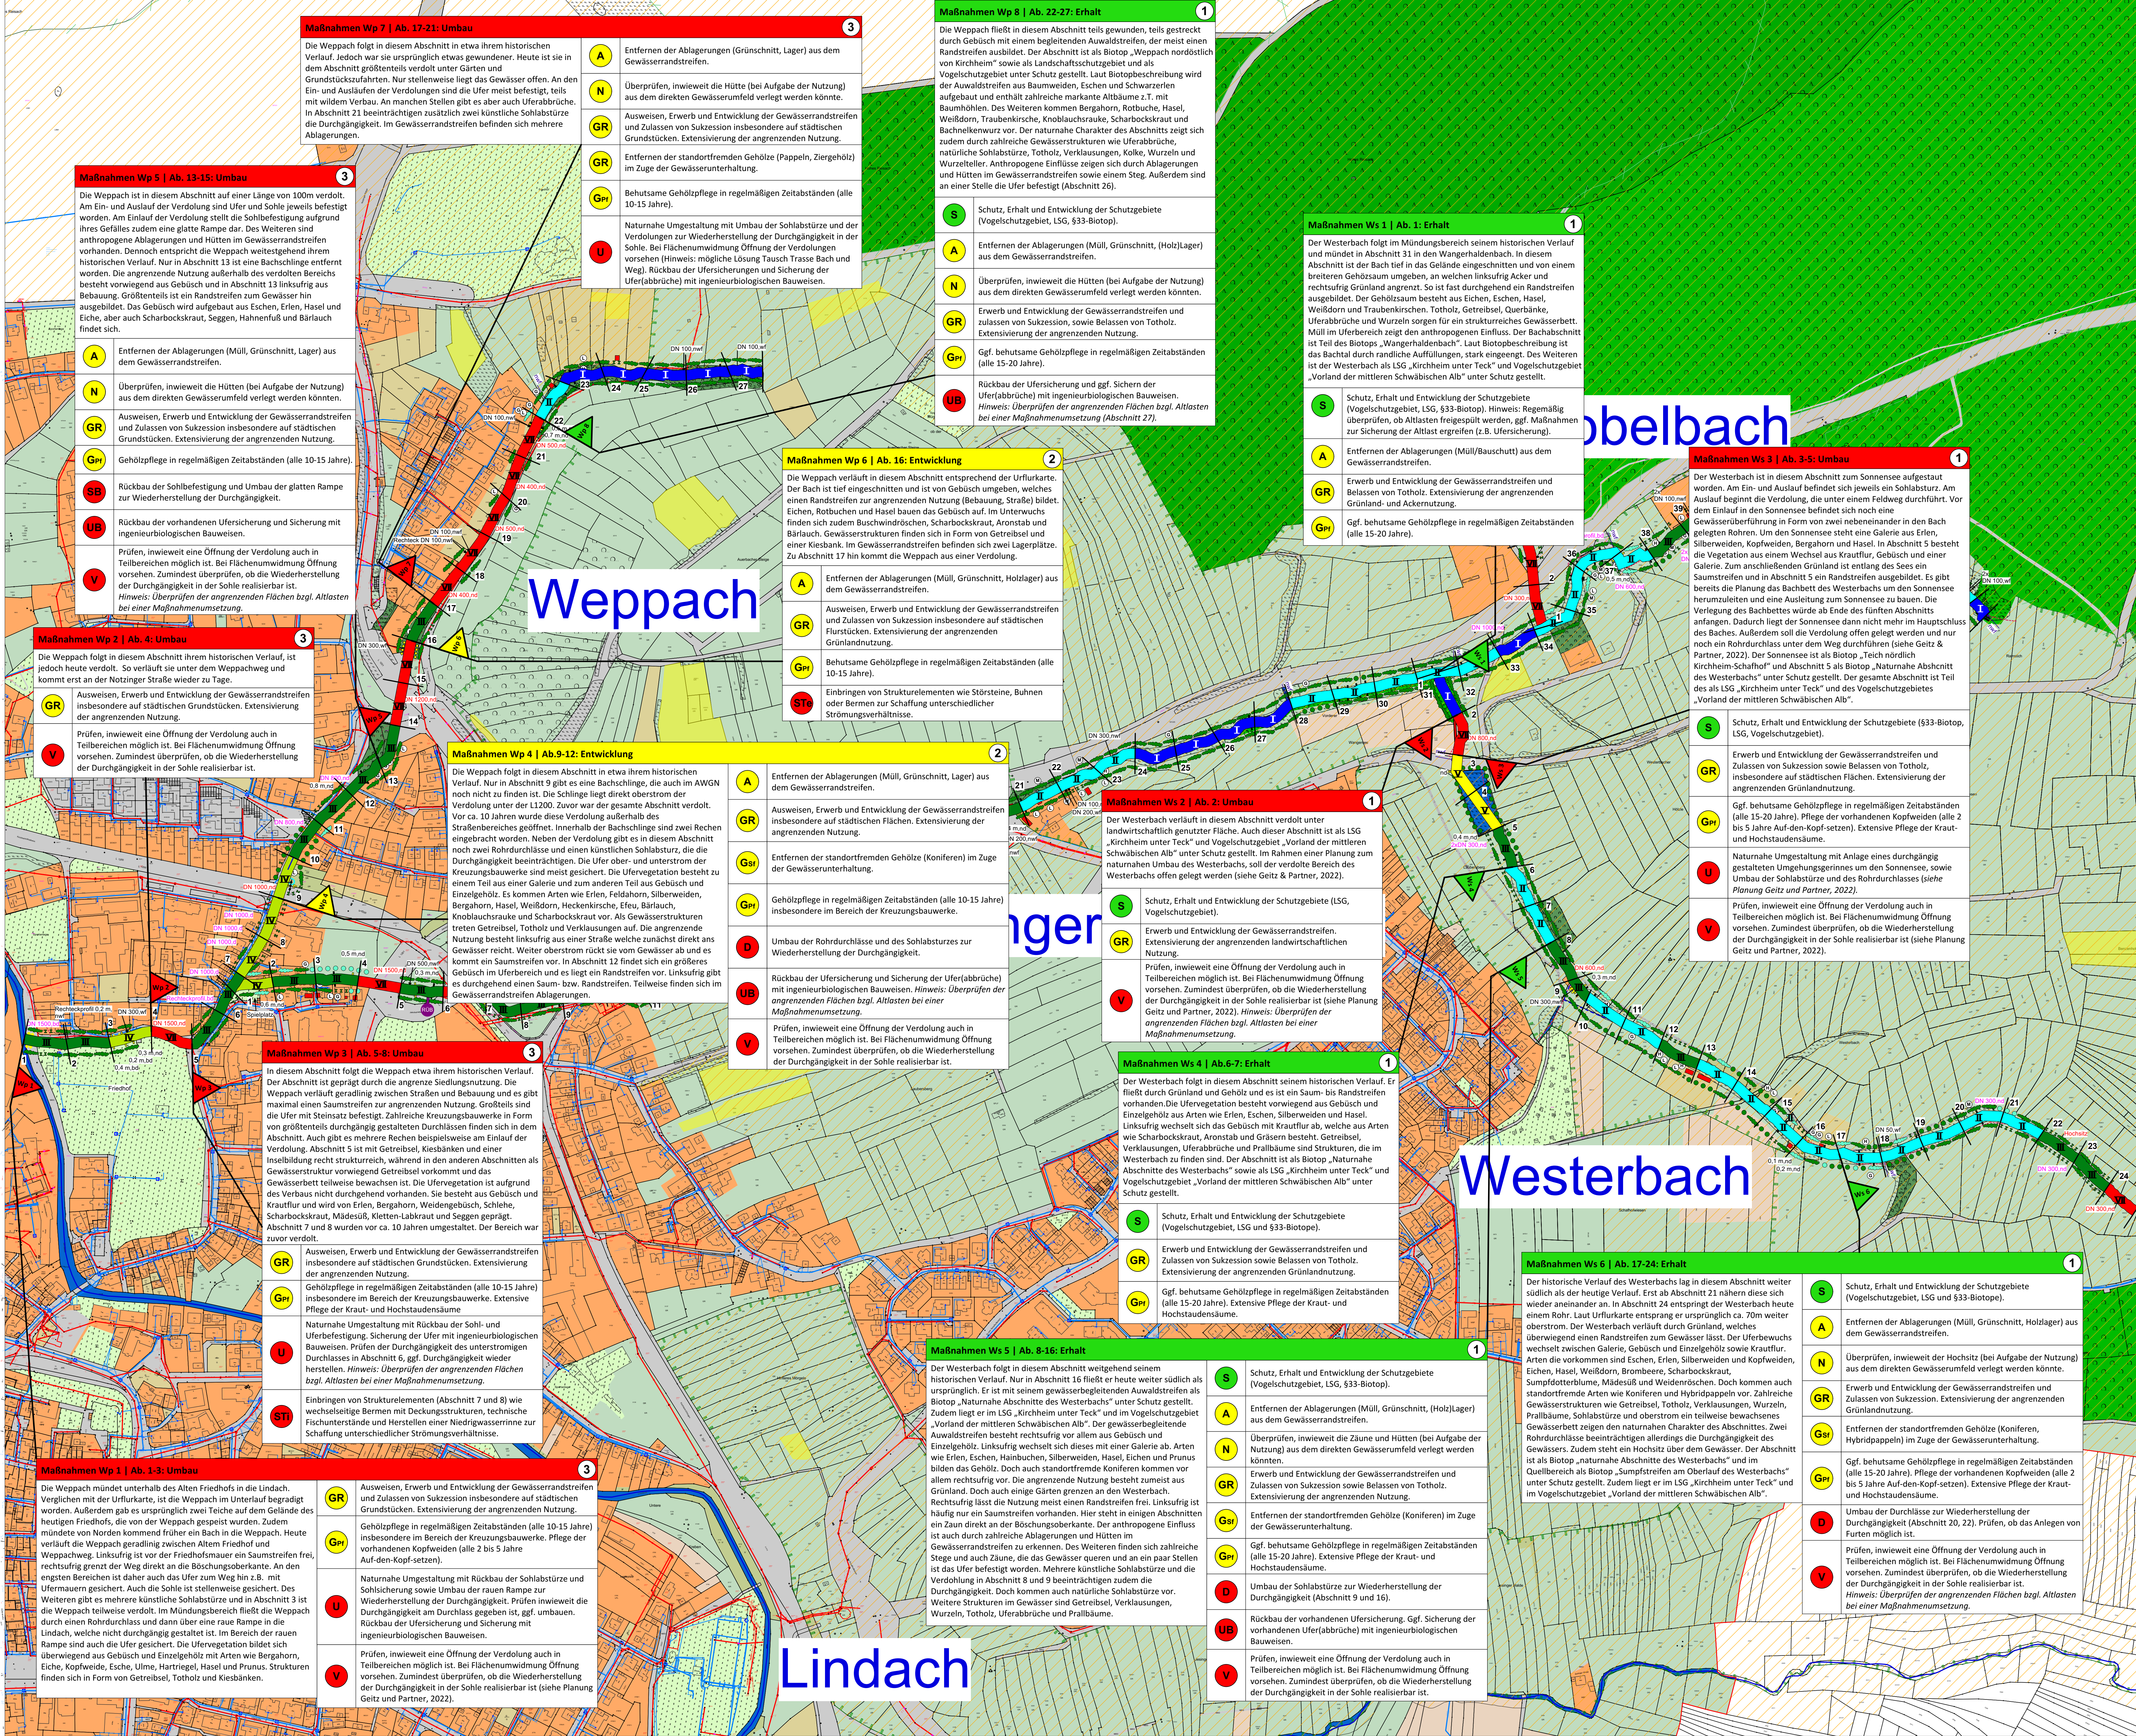

LEGENDE

Bewertung der Gewässerstrukturgüte

- I unverändert
- II gering verändert
- III mäßig verändert
- IV deutlich verändert
- V stark verändert
- VI sehr stark verändert
- VII vollständig verändert
- Abschnitt ohne Bewertung
- 71 Gewässerabschnitt mit Nummerierung

Darstellung im Maßnahmenblock
Maßnahmenkategorien im Ampelfarbensystem

Maßnahme	1	2	3
Kurzbeschreibung des Abschnitts			
Kurzbeschreibung der Maßnahmen	S	GR	
Kurzbeschreibung der Maßnahmen			

Priorität der Maßnahmen	Maßnahmenkategorie
1 kurzfristige Maßnahmen	Erhalt
2 mittelfristige Maßnahmen	Entwicklung
3 langfristige Maßnahmen	Umbau

Maßnahmenkategorie	Maßnahmenkategorie
Erhalt	Umbau
S Schutz und Erhalt des Gewässers sowie der vorhand. Schutzgebiete	U Naturnahe Umgestaltung des Gewässers
Entwicklung	D Maßnahmen zur Überwindung von Wanderungshindernissen
A Anthropogene Ablagerungen entfernen	V Verdolung entfernen
N Nutzungen aus dem Gewässerrandstreifen verlegen	SB Sohlbefestigung entfernen
GR Gewässerrandstreifen erwerben, anlegen und unterhalten	UB Uferbefestigung entfernen
Gst Standortfremde Gehölze und Neophyten entfernen	RE Belastungen durch Einleitungen prüfen
Gst Gehölz-, Hochstauden- und Röhrichtpflege	STI Strukturelemente fördern, intensiv
	STF Strukturelemente fördern, extensiv

Gewässerentwicklungsplan für den Wangerhaldenbach mit Weppach und Westerbach, Kirchheim unter Teck

Ausgaber:
Stadtverwaltung Kirchheim unter Teck
Altenstraße 1
73330 Kirchheim unter Teck
Hr. Eberhard Müller
Tel.: 07121 / 502 532
E-Mail: E.Mueller@kirchheim-teck.de

Auftragnehmer:
Geitz & Partner GbR
Freie Gärten / Landschaftsarchitekten
und Ingenieurbüro
Geitz & Kuschel
Kappich
Sigmaringer Straße 49
70567 Stuttgart - Mählingen


Beauftragter:
M.Sc. M. Hornbach

Gesamtkosten:
M.Sc. M. Hornbach, S. Tienies

Planungsphase:
1208 x 841

Stand: 1. Juli 2023
Wasser (Stand August 2021)

Stuttgart, den 24.02.2023

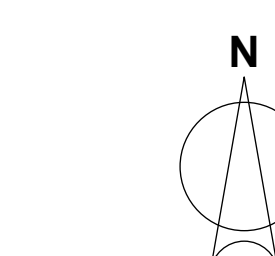

Maßnahmenplan

Weppach Westerbach

Maßstab: 1 : 2.500

Planummer: 2.2

Projektnummer: 2119

Stuttgart, den 24.02.2023