





Am Südbahnhof

Südbahnhof

Bahnstrecke Lenningen - Kirchheim

Wollspinnerei

An der Wollspinnerei


**ENTWURF**  
 Südbahnhof - Areal  
 73230 Kirchheim

Architekturbüro  
 Dyck Bauen & Wohnen GmbH  
 Kolbstraße 34,  
 73230 Kirchheim unter Teck


**ipunch architekten**  
Heinrichstraße 40, 73230 Kirchheim unter Teck, 07141 89480-0 | 07141 89480-1  
 Hauptberufliche: 07141 89480-2 | 07141 89480-3 | 07141 89480-4 | 07141 89480-5  
 www.ipunch-architekten.de | 1975 Kirchheim, 1977 Kirchheim, 1977 Kirchheim, 1977 Kirchheim, 1977 Kirchheim

**2. Obergeschoss mit Außenanlagen**  
 07.02.2023 Gez.: sk M 1/200



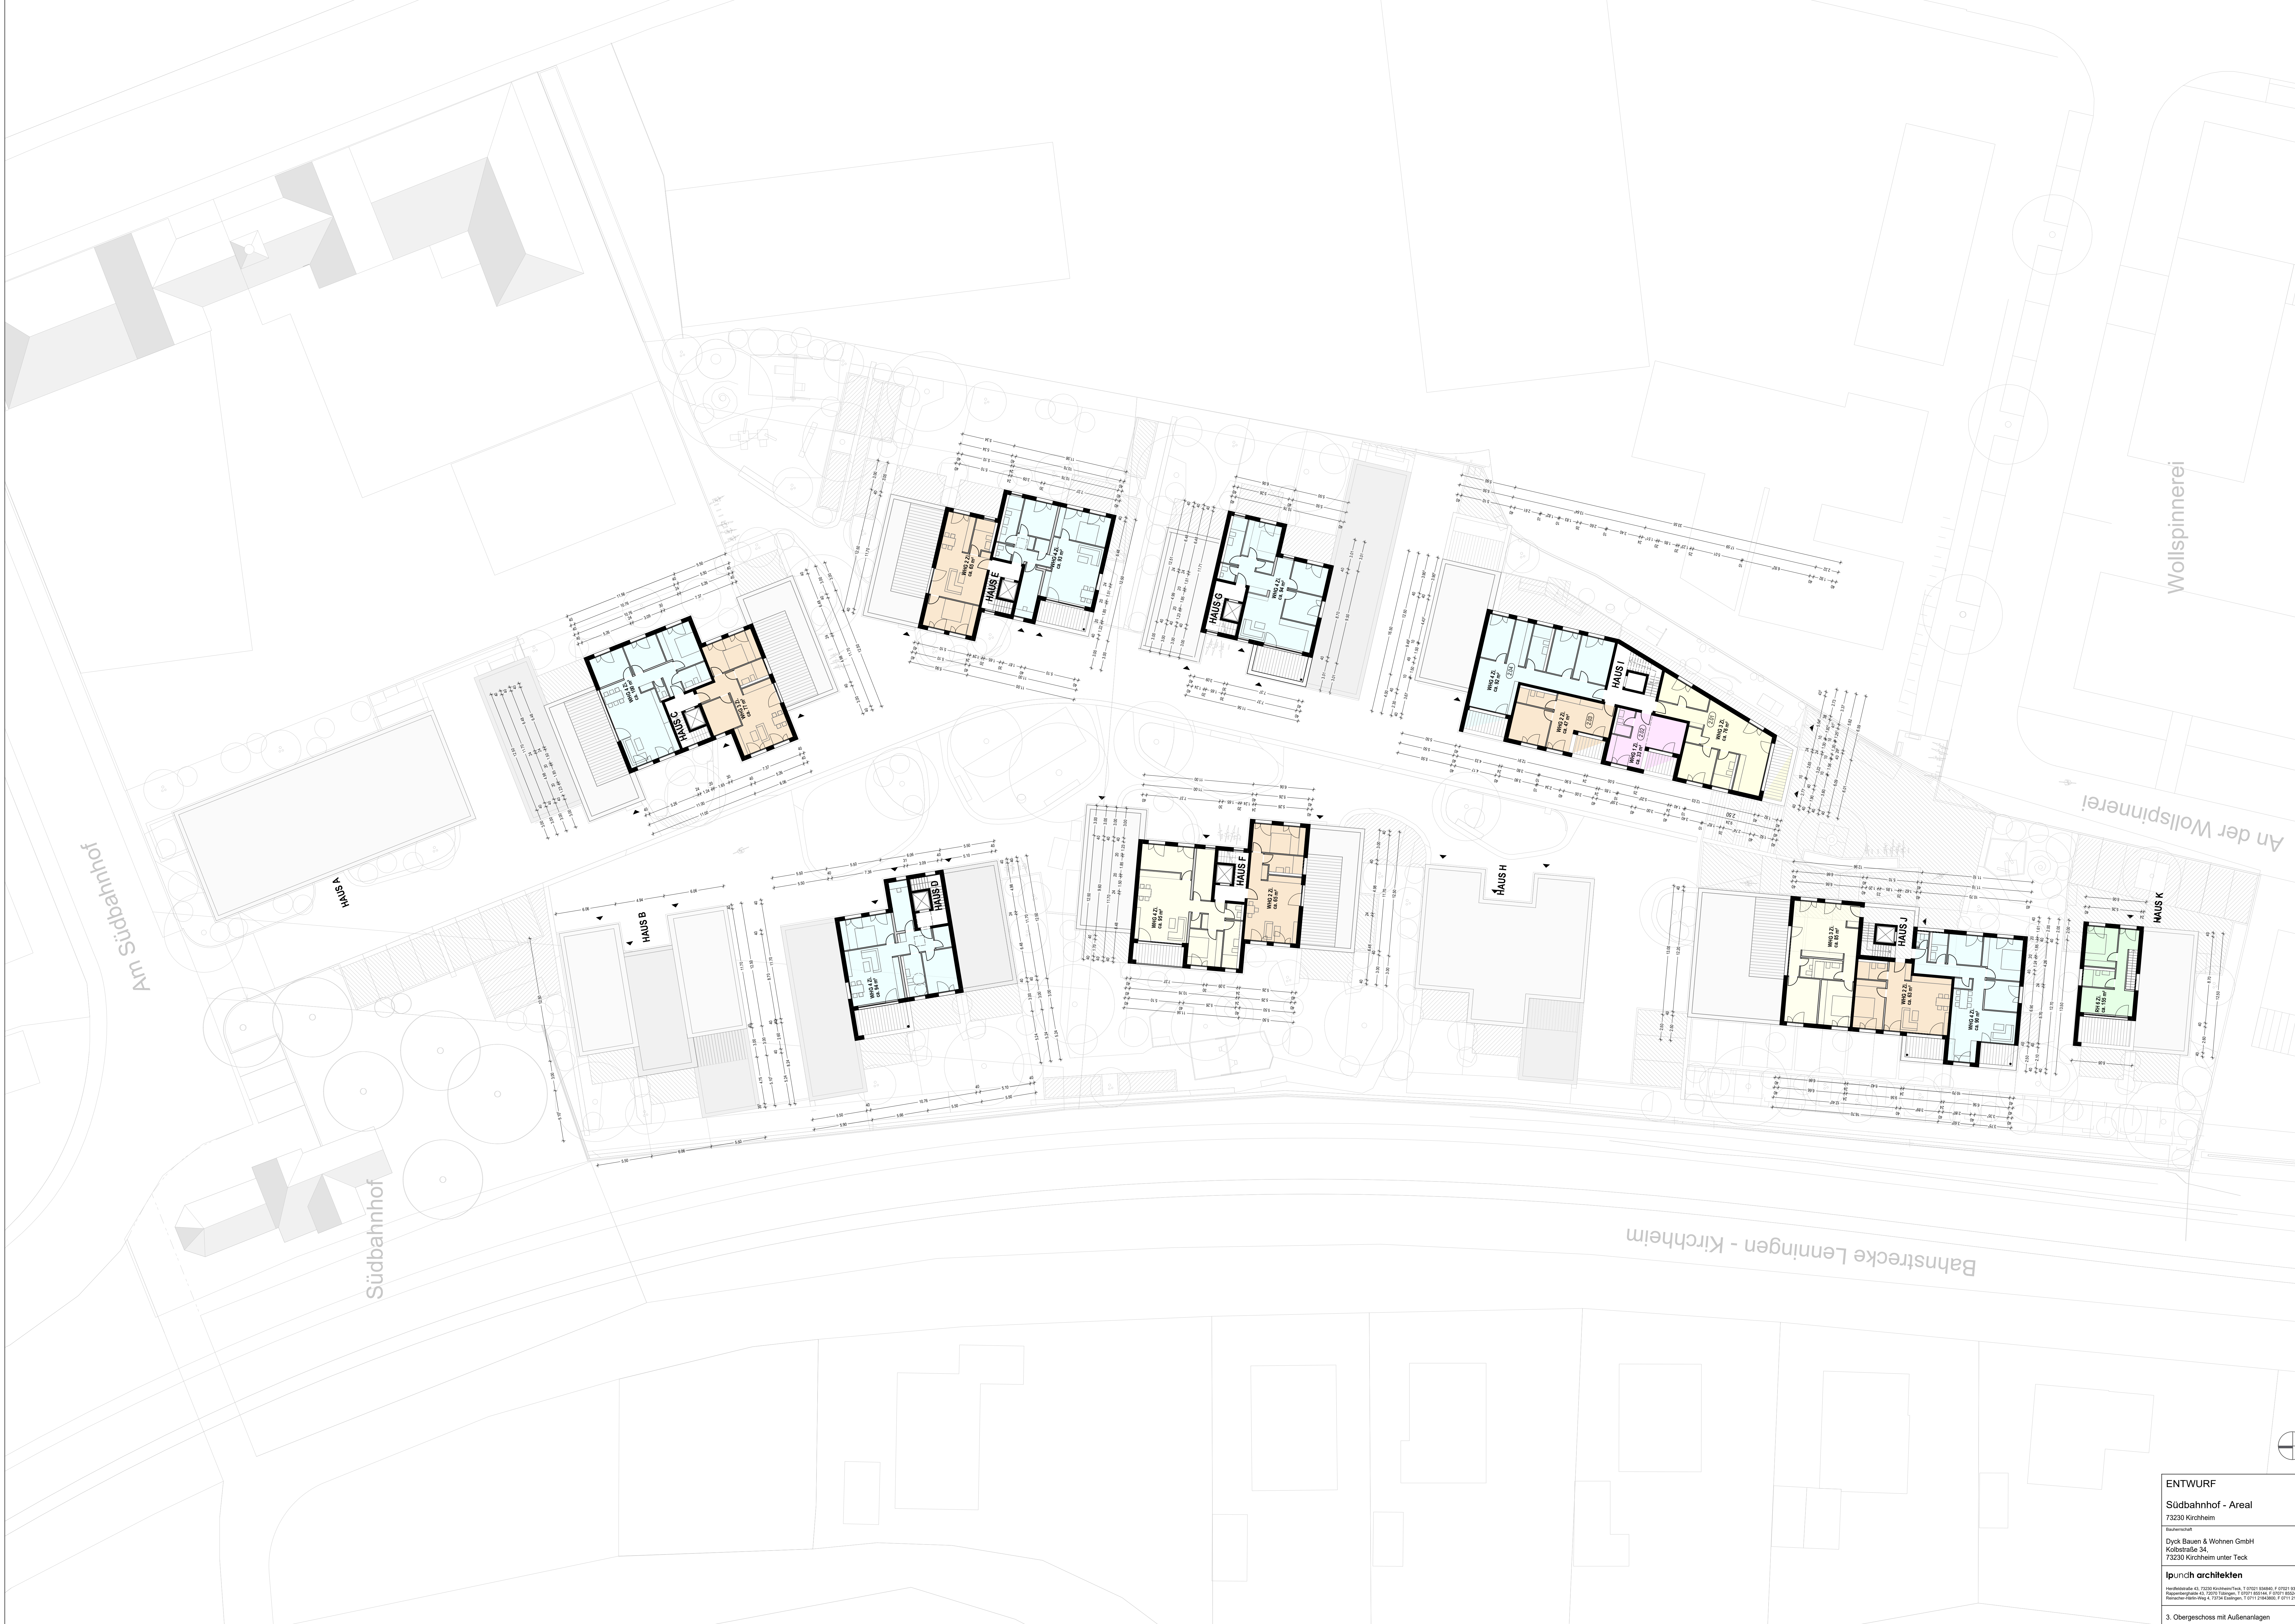




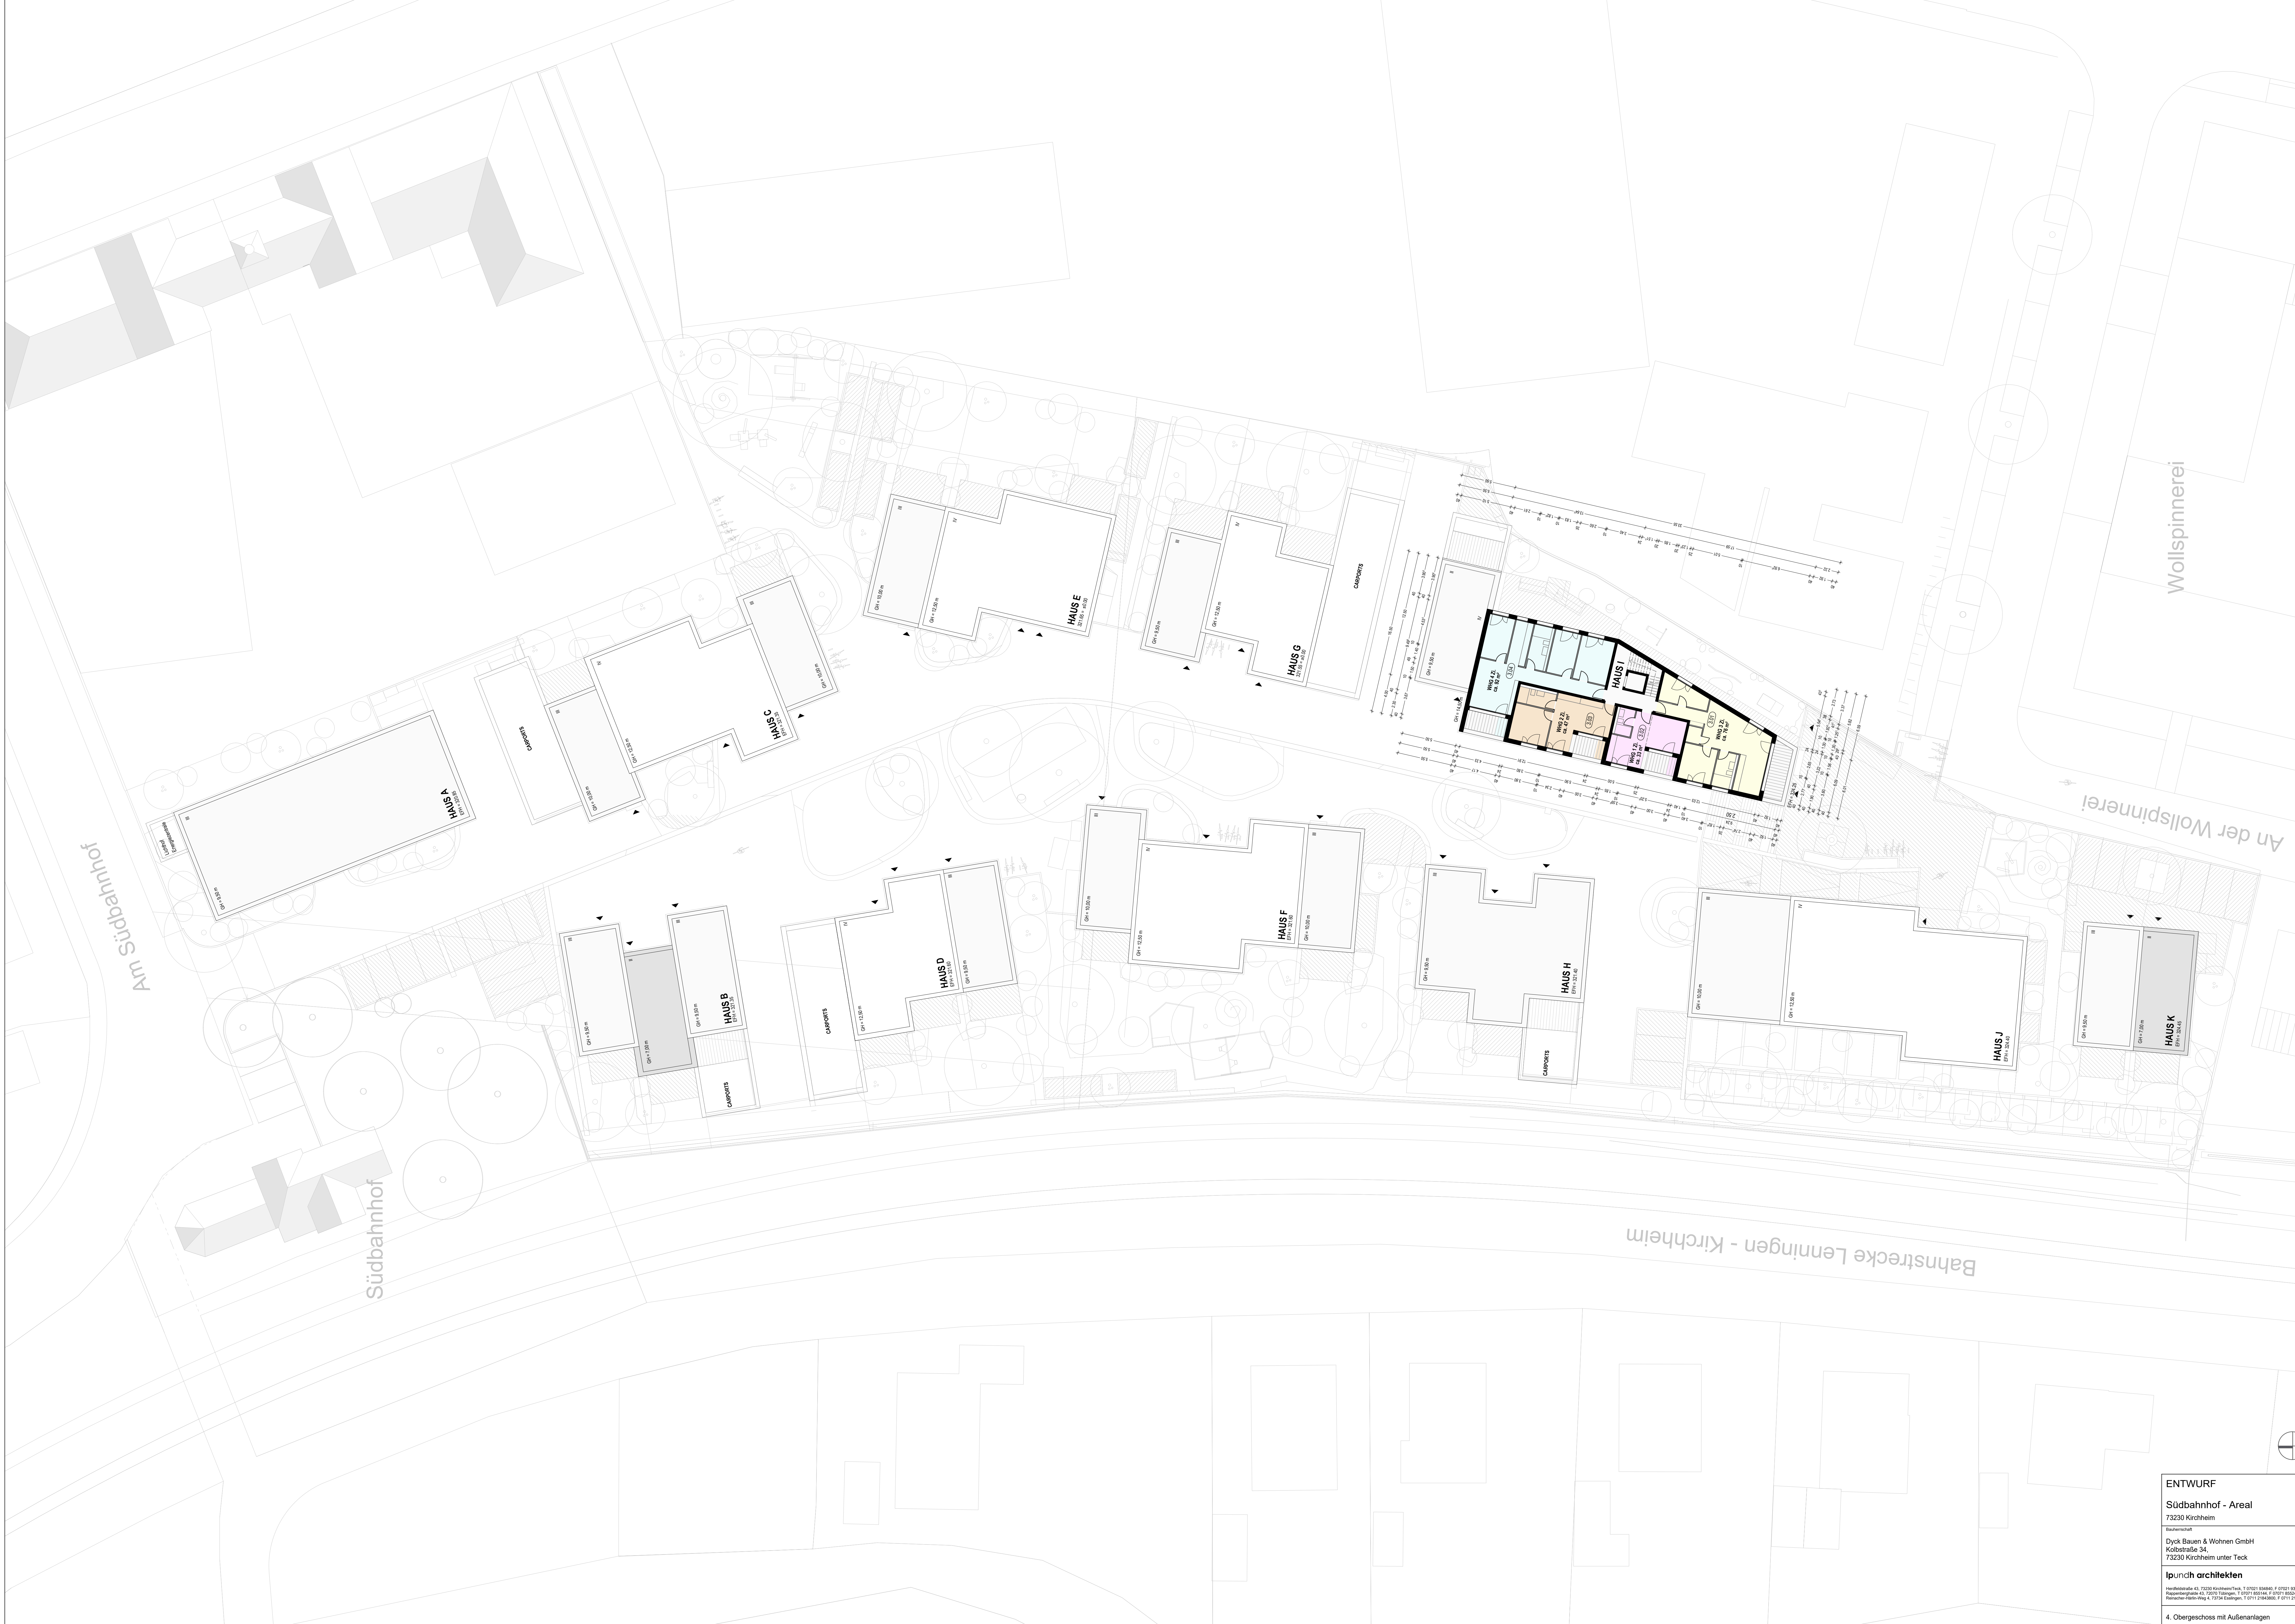





Ansicht Nord

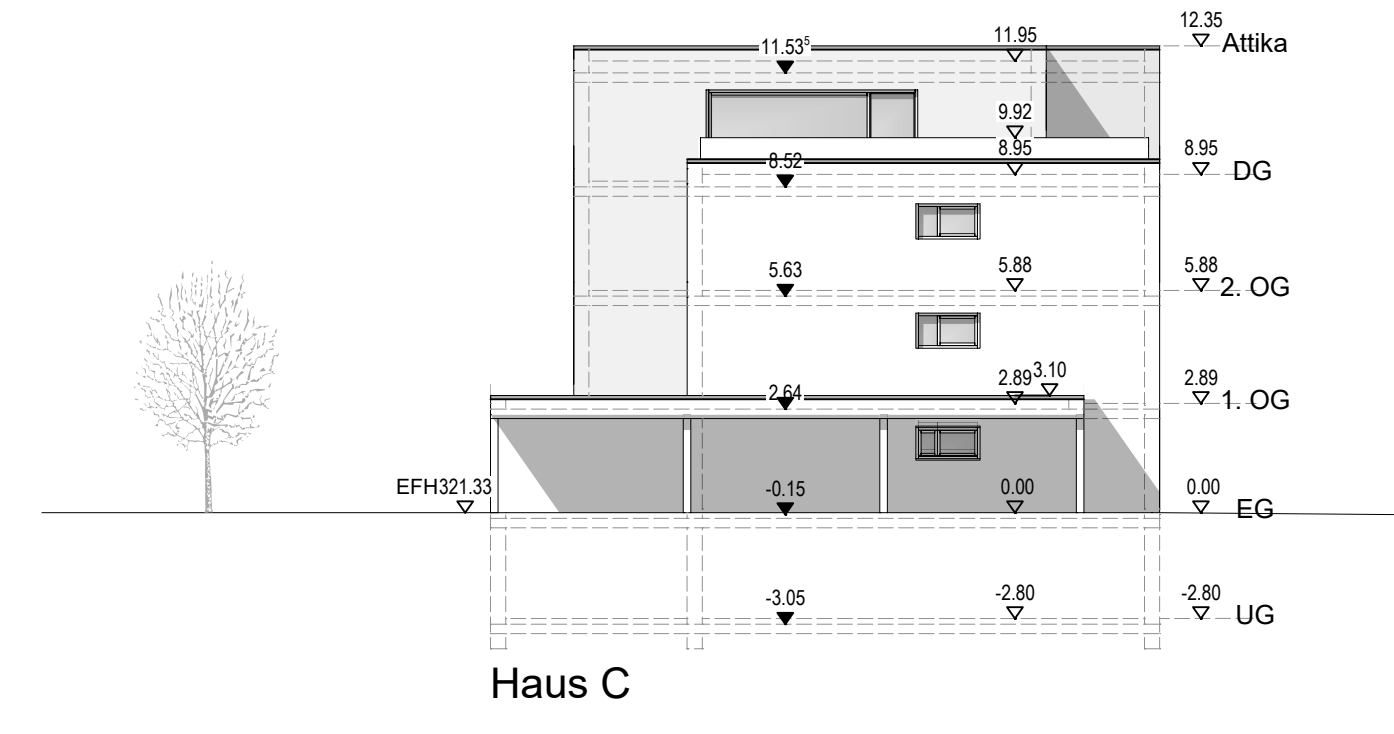

Ansicht Süd

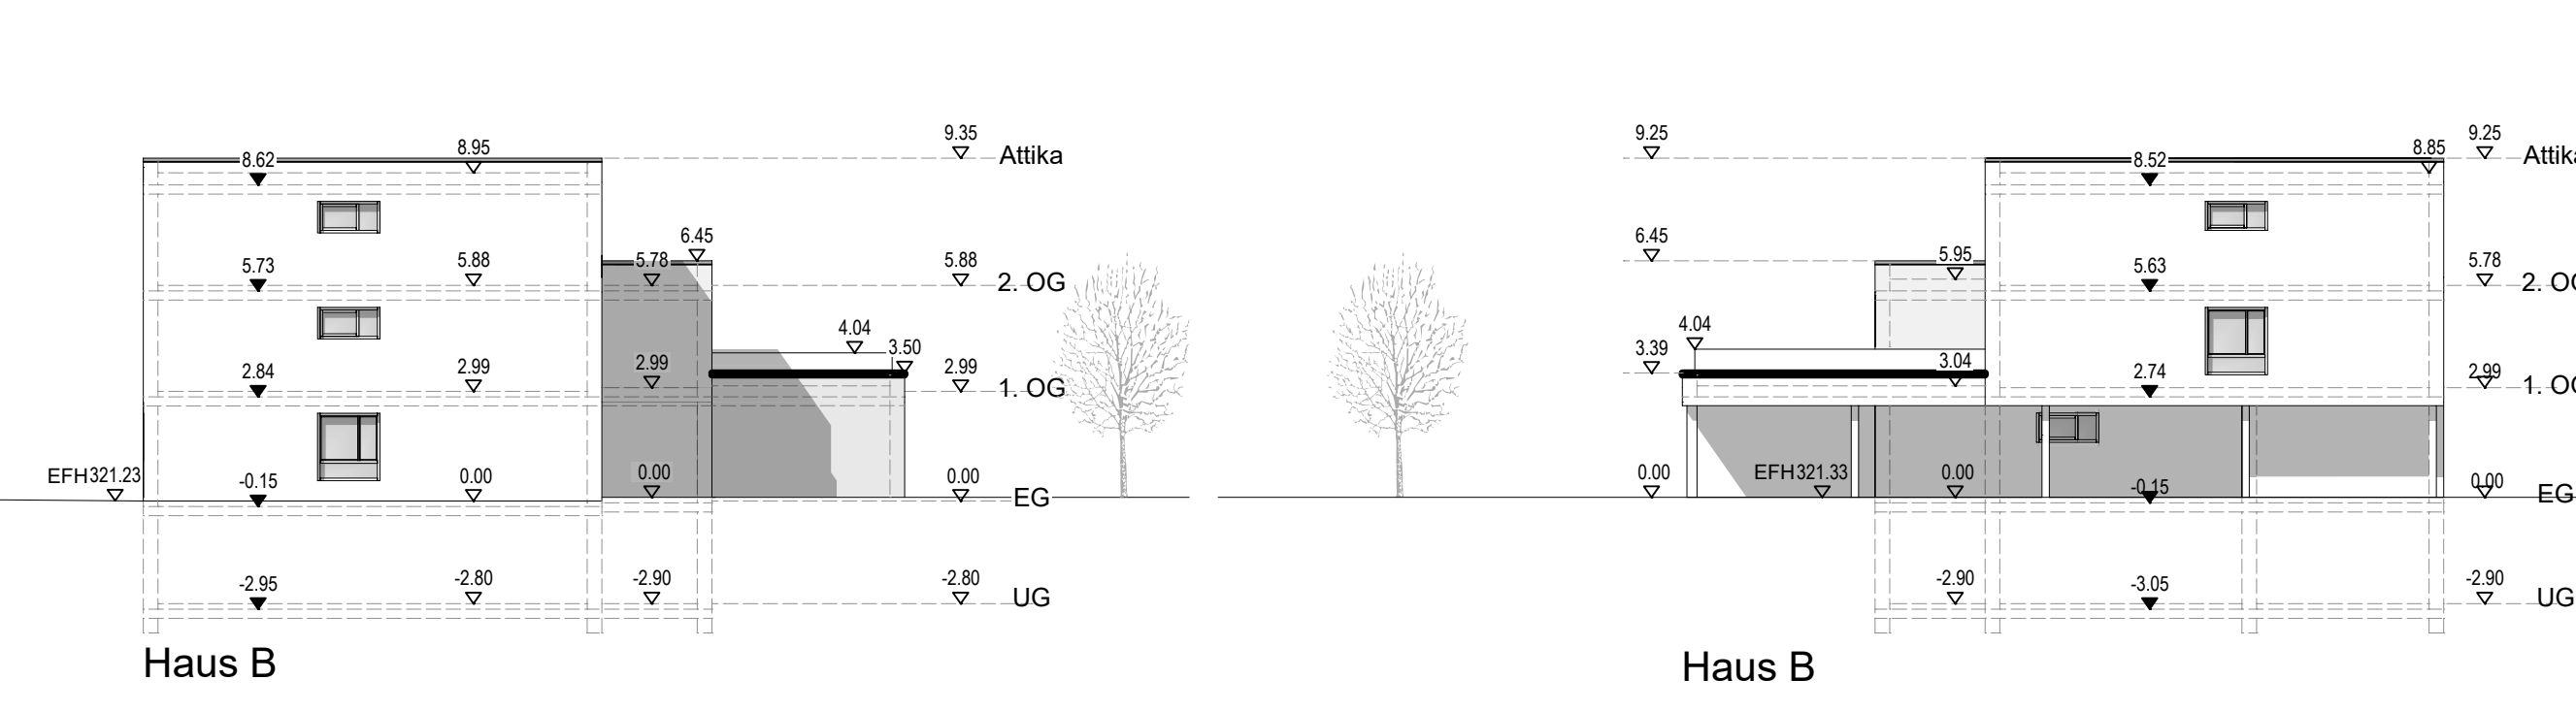


Querschnitt A-A

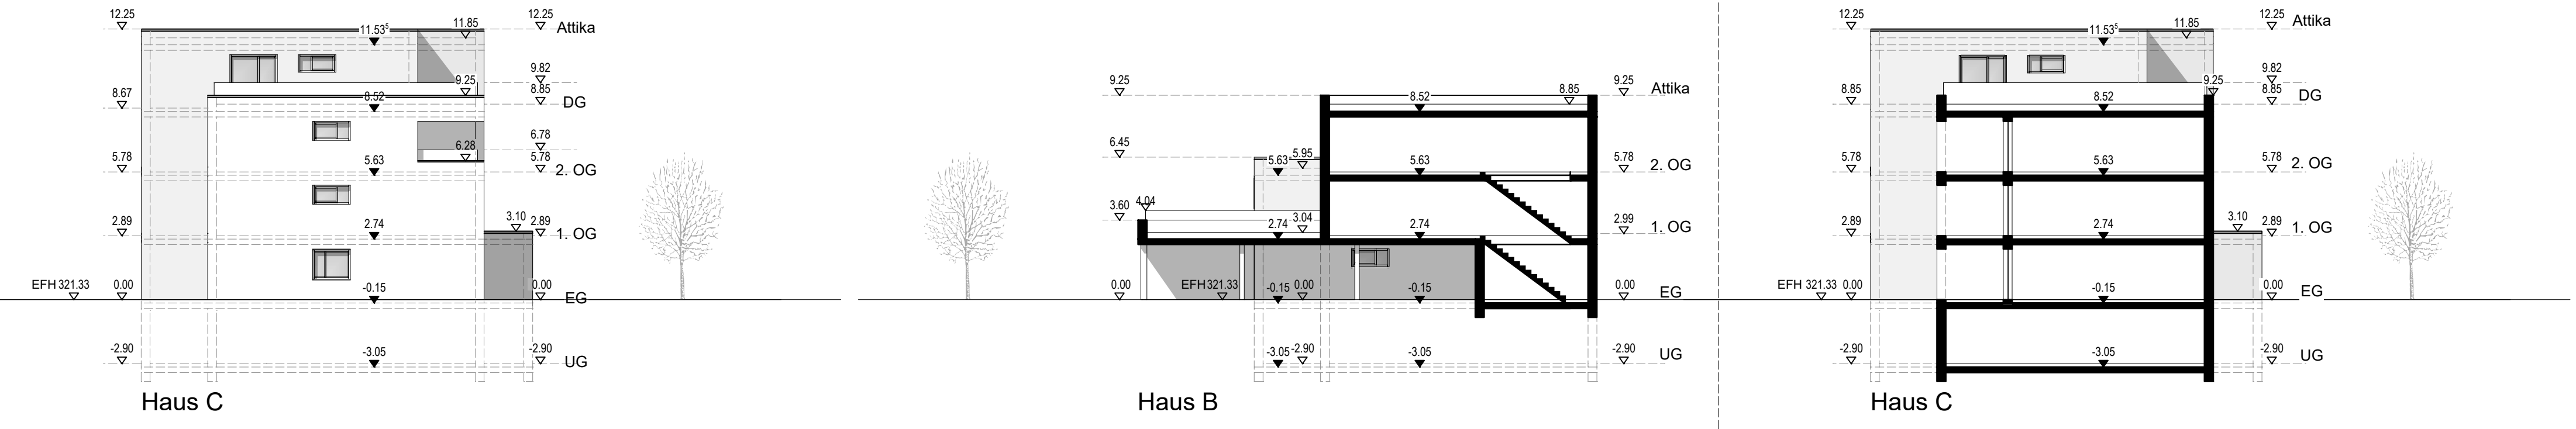





Ansicht Ost von außen

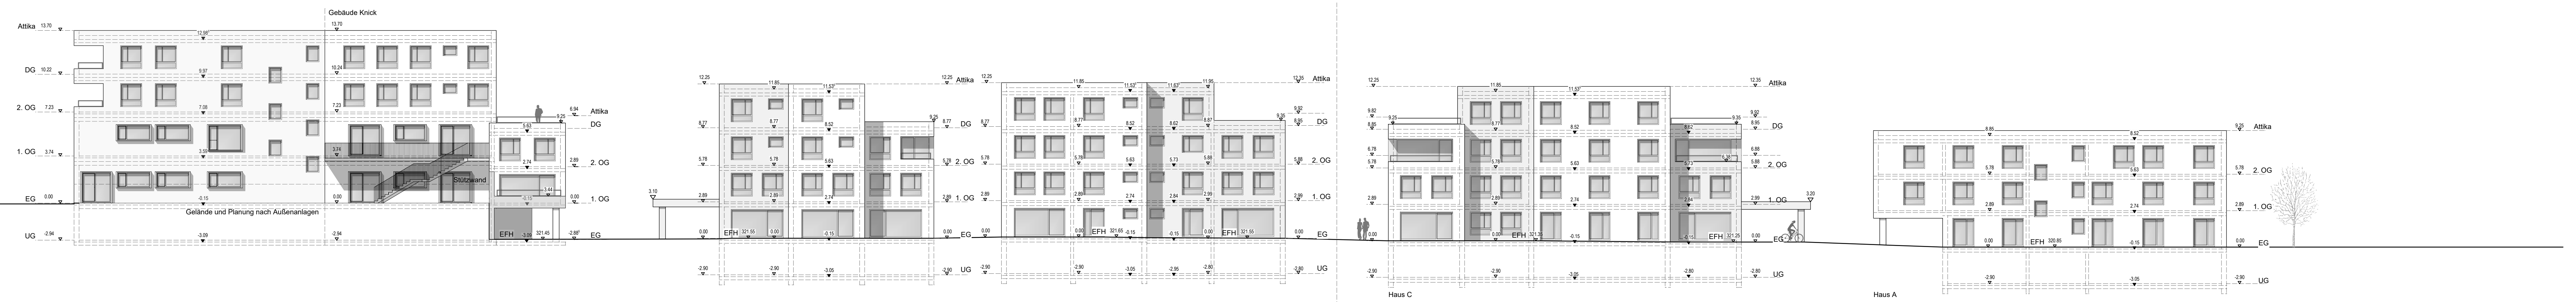


Ansicht West von innen

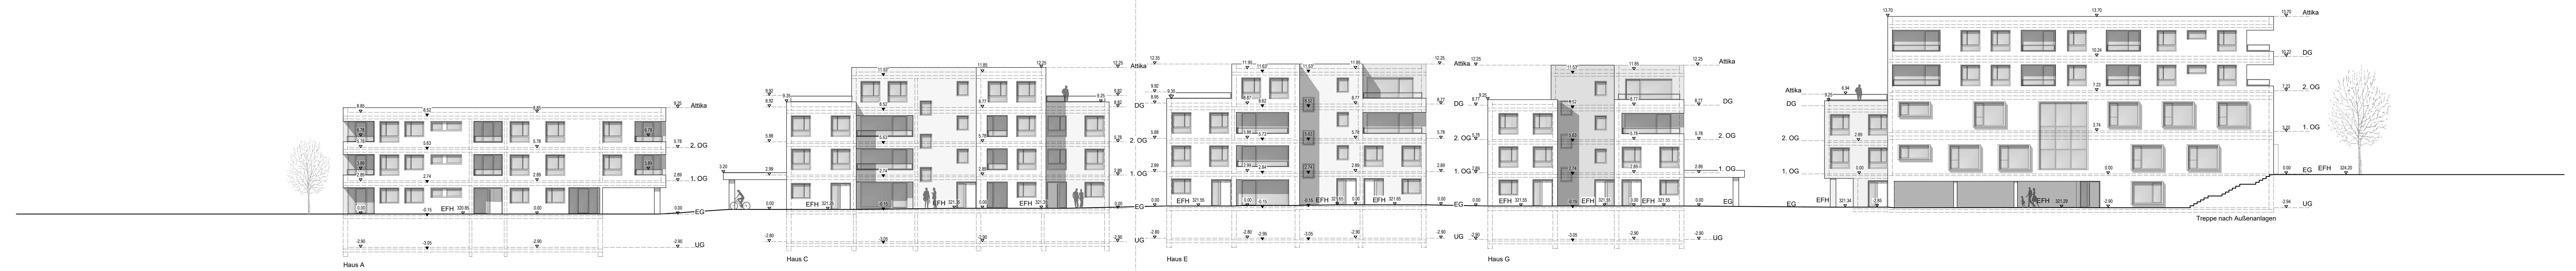

Ansicht Ost von innen

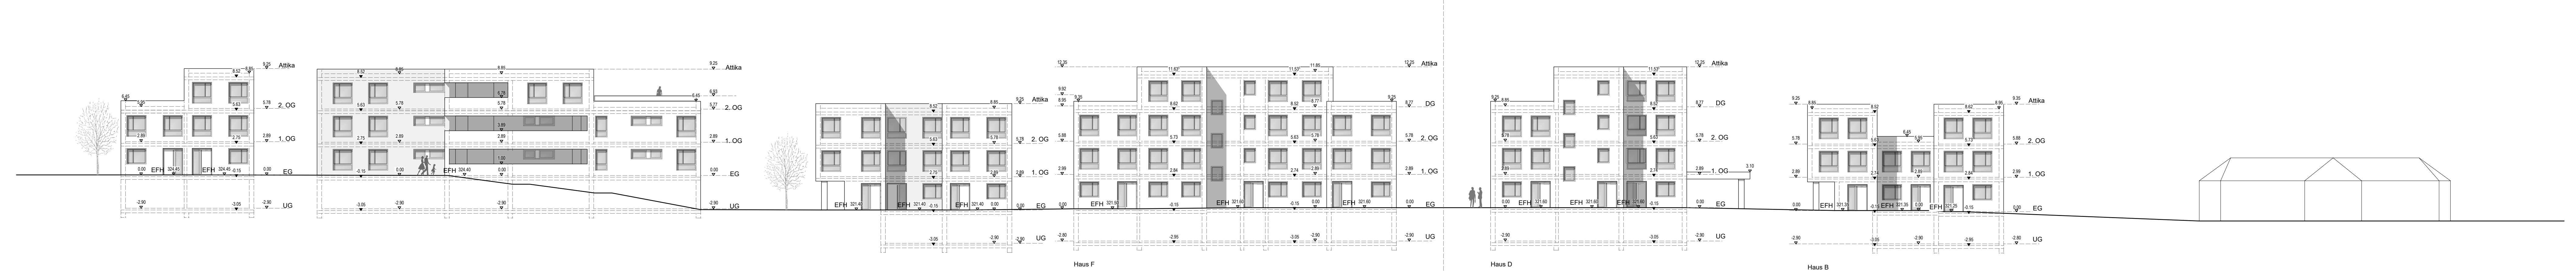

Ansicht West von der Bahn

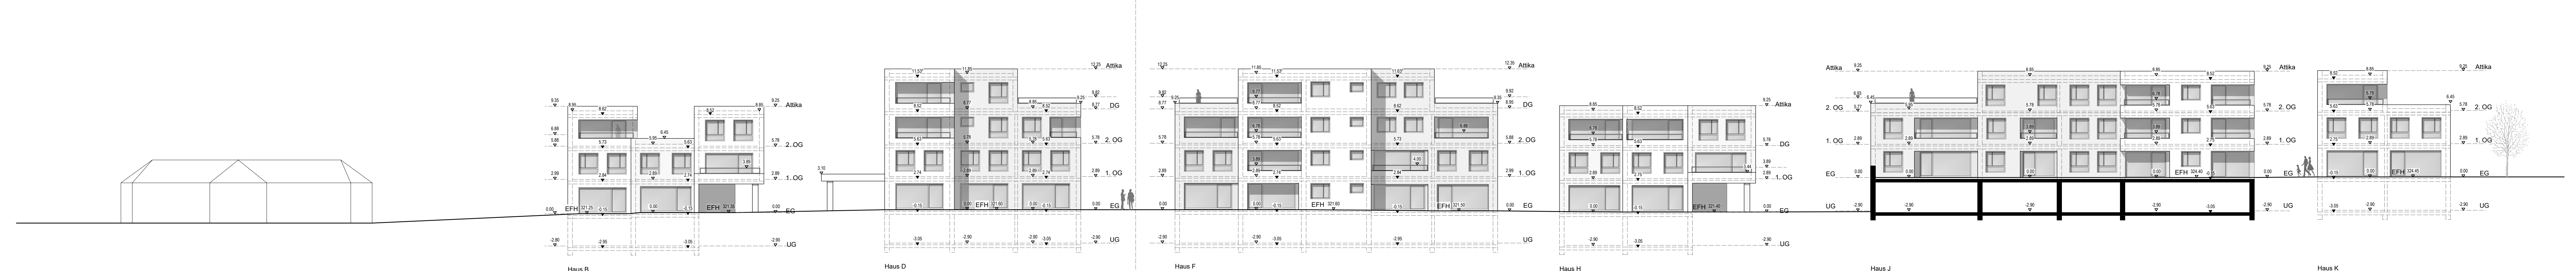

ENTWURF

Südbahnhof - Areal  
73230 Kirchheim

Bauherrn:  
Dyck Bauen & Wohnen GmbH  
Kolbstraße 34,  
73230 Kirchheim unter Teck

Ipunch architekten

Heidestraße 41, 71274 Metzingen/Teck, 07141 80888-0 | 07141 80888-1  
Raupacherstraße 44, 71274 Metzingen, 07141 80888-2 | 07141 80888-3  
Hohenheimstraße 4, 71274 Esslingen, 07141 94888-0 | 07141 94888-1

Ansichten

07.02.2023 Gez.: sk M 1/200