



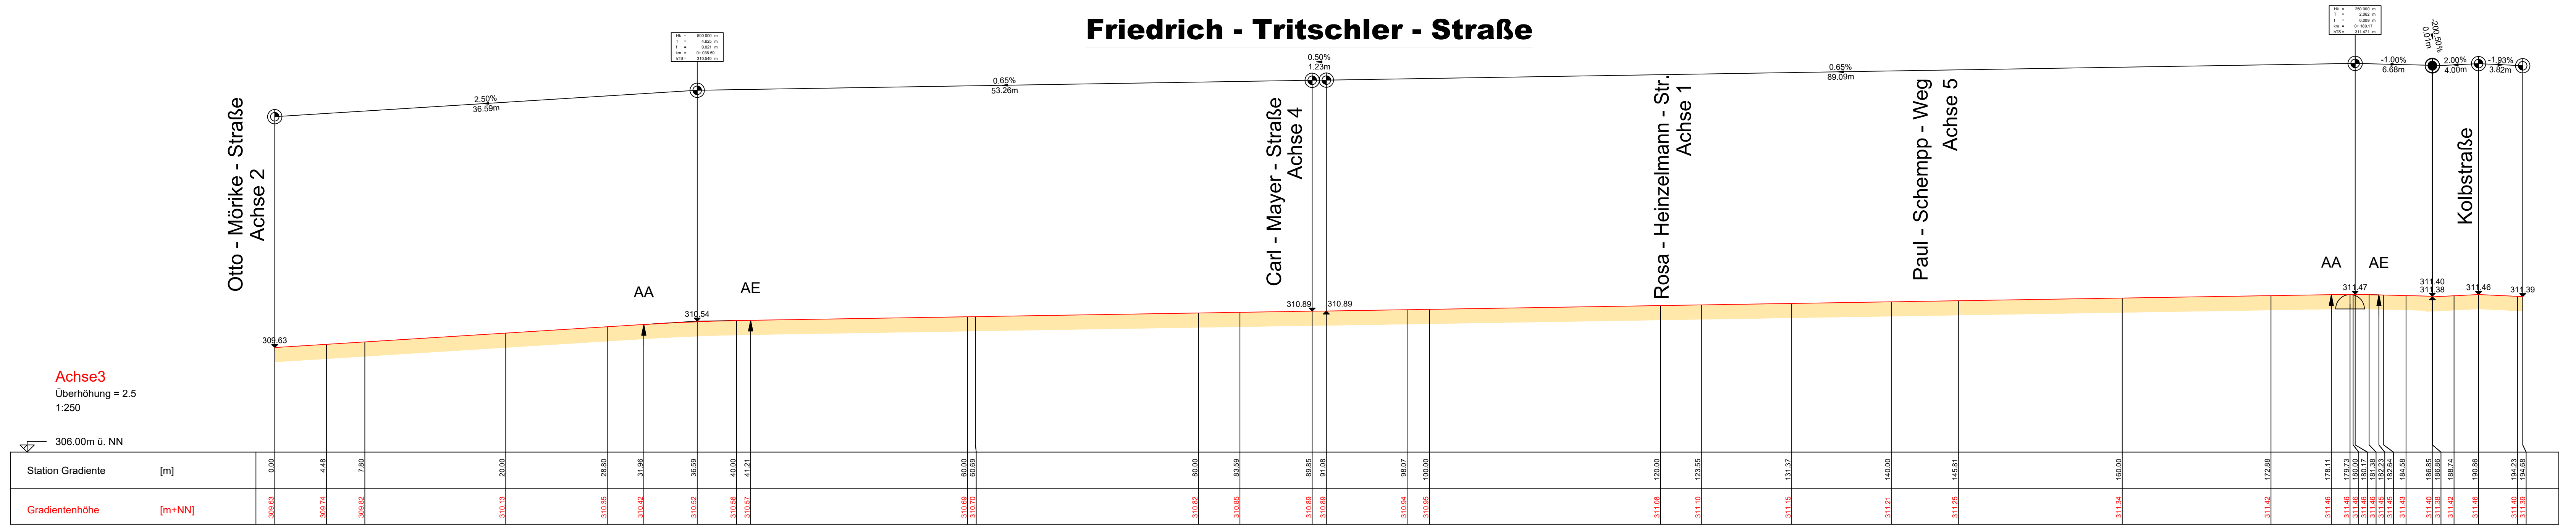

Änderungsindex		Datum	
infra-teck GmbH Kelterstraße 69 73265 Dettingen unter Teck Telefon 07021-9316720 Fax 07021-9316722 www.infra-teck.de			
infra-teck GmbH Beraten ■ Planen ■ Bauen			
Projekt Erschließung Steingauquartier Endausbau			
Planbezeichnung Längsschnitt - Straßenbau Friedrich - Tritschler - Straße			
Planungsstand Entwurf			
Maßstab: 1:250/100	Plan: 107.1083.85 Datum: 06.12.2023	Größe: 120,5 x 30 Gefertigt: Spies	Gezeichnet: Kerner
Auftraggeber Stadt Kirchheim unter Teck Landkreis Esslingen			
KIRCHHEIM UNTER TECK modern · menschlich · mittendrin			
Anerkannt der Bauherr			
Dieser Plan ist urheberrechtlich geschützt. Bei Weiterverwendung - AUCH NUR AUSZUGSWEISE - ist die infra-teck GmbH als Urheber zu vermerken.			

Friedrich - Tritschler - Straße Nord

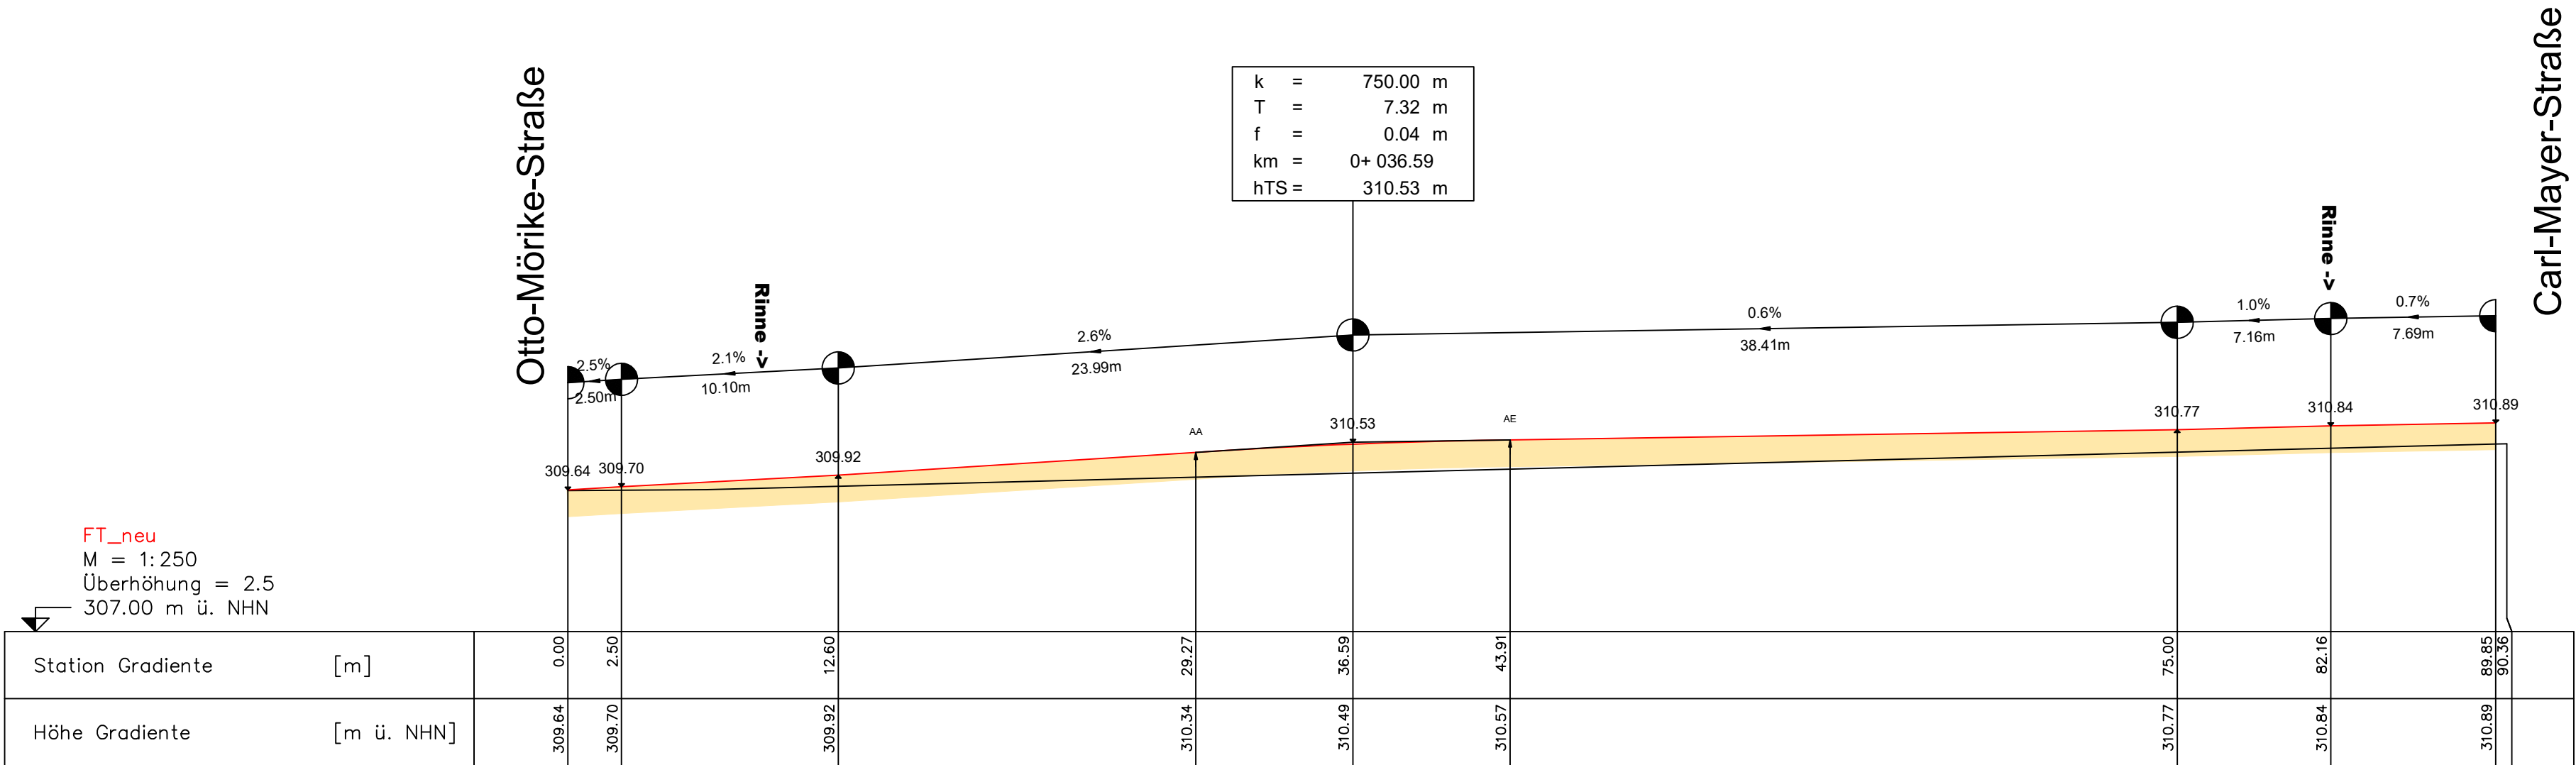

infra-teck GmbH

Kelterstraße 69
73265 Dettingen unter Teck
Telefon 07021-9316720
Fax 07021-9316722
www.infra-teck.de



Projekt

Erschließung Steingauquartier
Endausbau

Planbezeichnung

Längsschnitt - Straßenbau
Friedrich - Tritschler - Straße - Nord

Planungsstand

Entwurf

Maßstab:

1:250/100

Plan:

107.1083.86

Größe:

78 x 30

Gezeichnet:

Kerner

Datum:

06.12.2023

Gefertigt:

Spies


Auftraggeber

Stadt Kirchheim unter Teck
Landkreis Esslingen



Anerkannt der Bauherr

Friedrich - Tritschler - Straße Süd

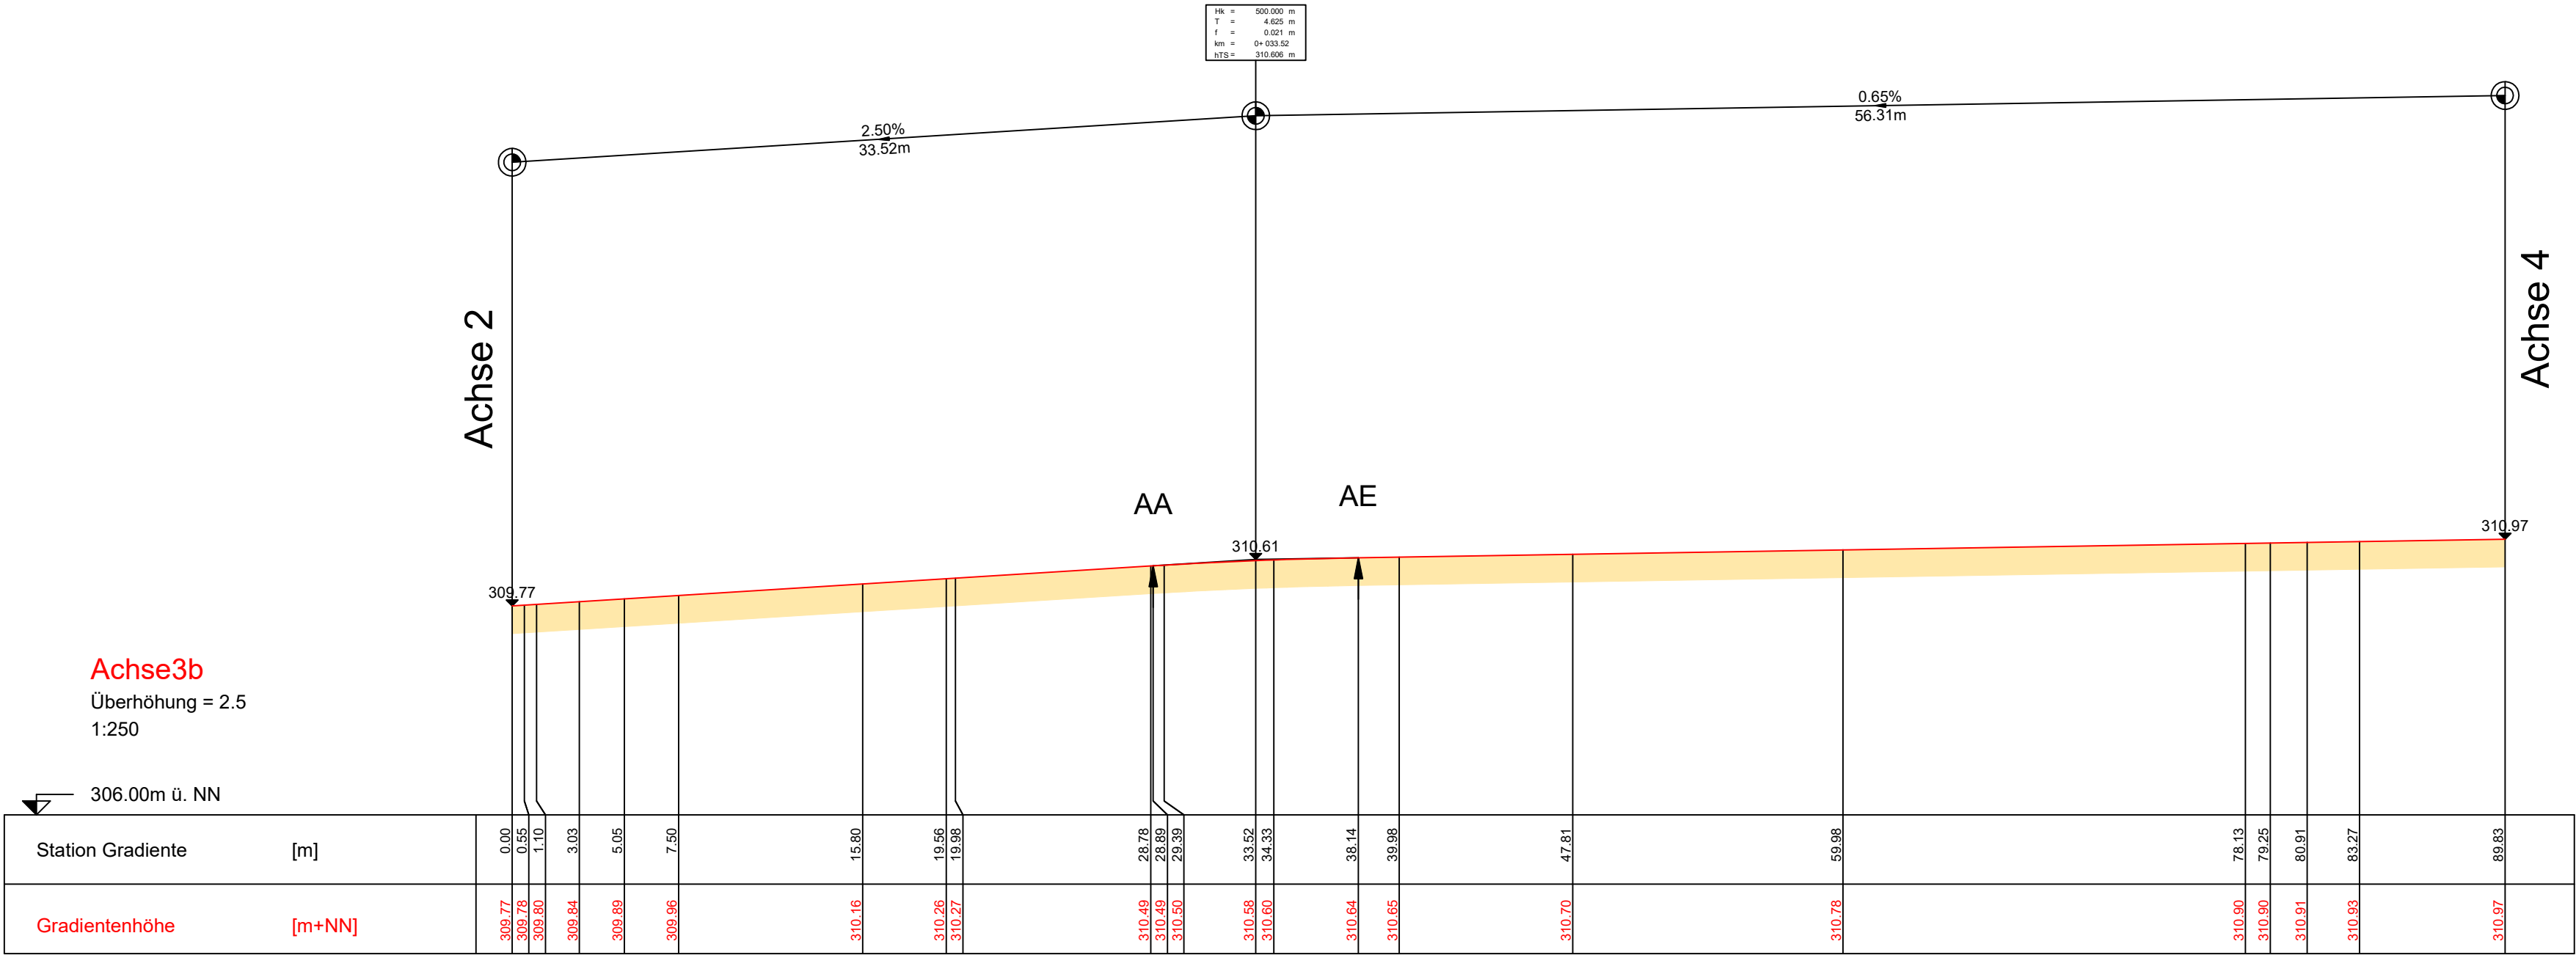

Änderungsindex

Datum

infra-teck GmbH

Kelterstraße 69
73265 Dettingen unter Teck
Telefon 07021-9316720
Fax 07021-9316722
www.infra-teck.de



Projekt

Erschließung Steingauquartier
Endausbau

Planbezeichnung

Längsschnitt - Straßenbau
Friedrich - Tritschler - Straße - Süd

Planungsstand

Entwurf

Maßstab:

Plan: 107.1083.87

Größe: 78 x 30

Gezeichnet: Kerner

1:250/100

Datum: 06.12.2023

Gefertigt: Spies


Auftraggeber

Stadt Kirchheim unter Teck
Landkreis Esslingen



Anerkannt der Bauherr

Otto - Mörike - Straße

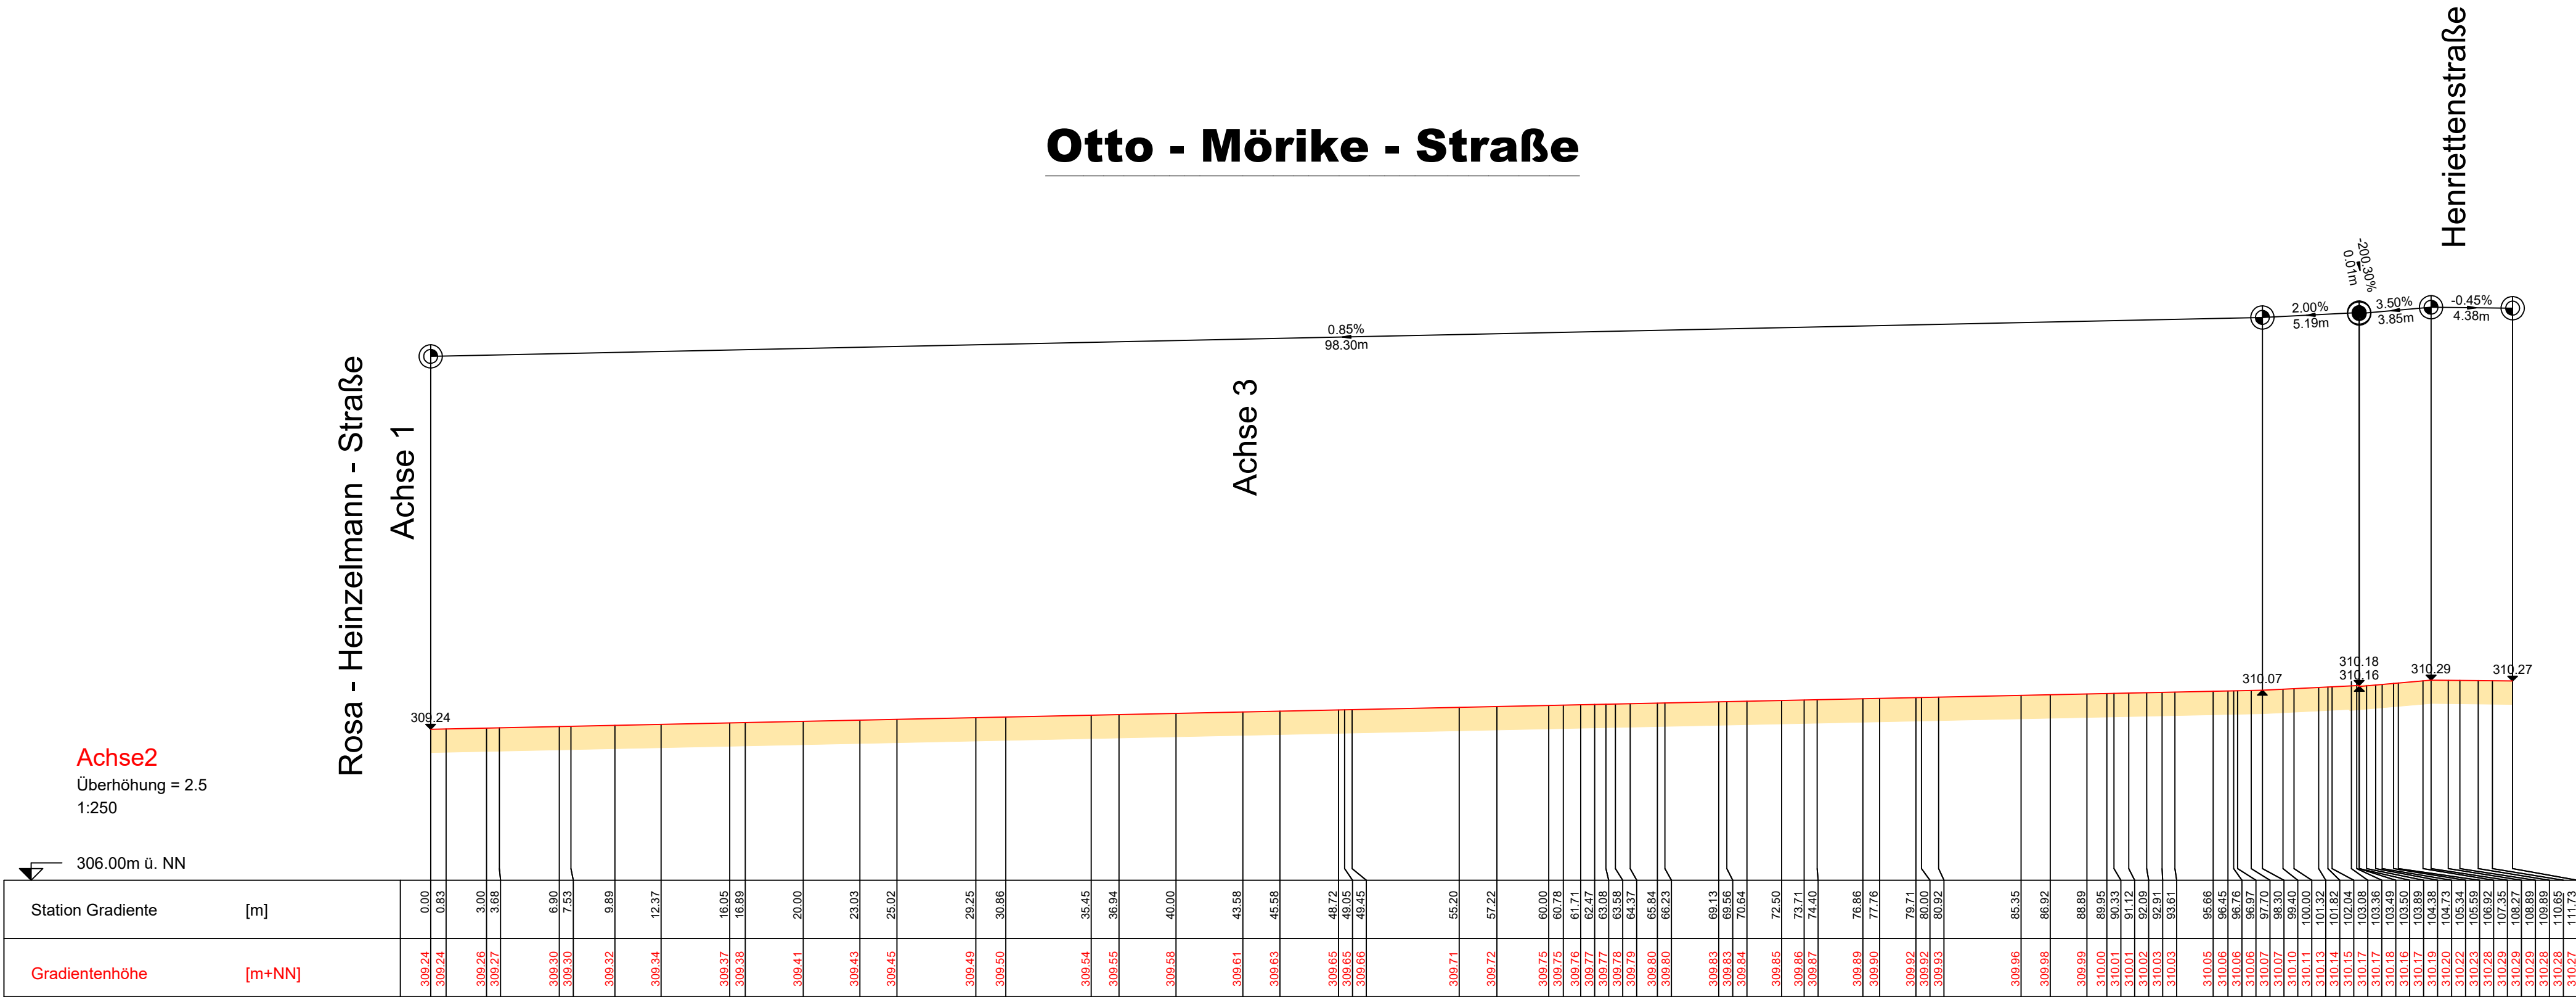

infra-teck GmbH

Kelterstraße 69
73265 Dettingen unter Teck
Telefon 07021-9316720
Fax 07021-9316722
www.infra-teck.de



Projekt
**Erschließung Steingauquartier
Endausbau**

Planbezeichnung
**Längsschnitt - Straßenbau
Otto - Mörike - Straße**

Planungsstand
Entwurf

Maßstab:	Plan:	107.1083.84	Größe:	78 x 30	Gezeichnet:	Kerner
1:250/100	Datum:	06.12.2023	Gefertigt:	Spies		


Auftraggeber
**Stadt Kirchheim unter Teck
Landkreis Esslingen**



Anerkannt der Bauherr

Änderungsindex	Datum

Carl - Mayer - Straße

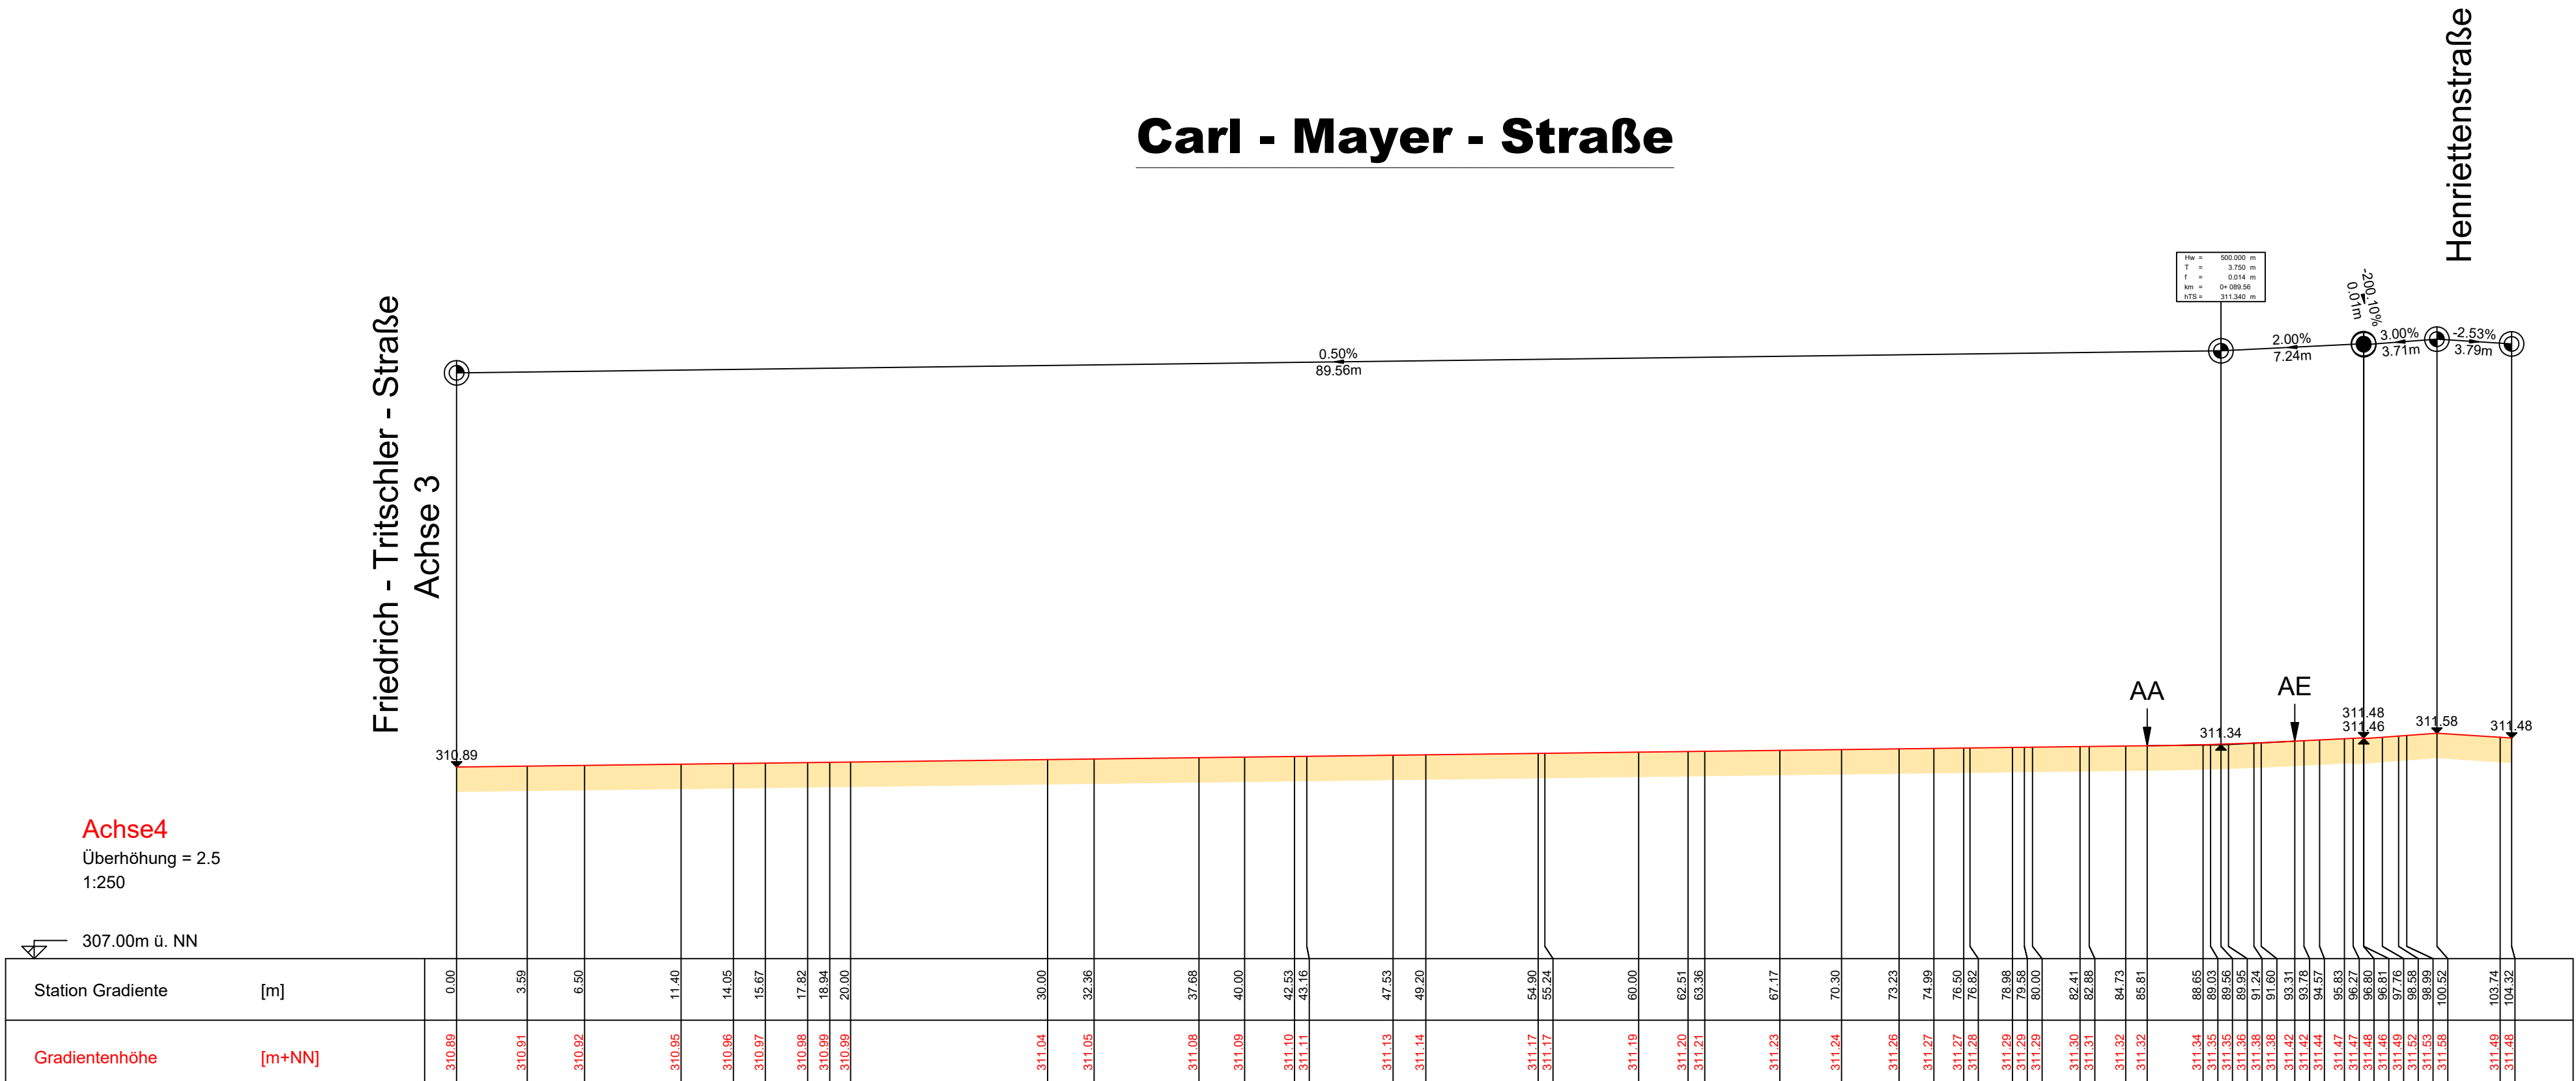

infra-teck GmbH

Kelterstraße 69
73265 Dettingen unter Teck
Telefon 07021-9316720
Fax 07021-9316722
www.infra-teck.de



Projekt
**Erschließung Steingauquartier
Endausbau**

Planbezeichnung
**Längsschnitt - Straßenbau
Carl - Mayer - Straße**

Planungsstand
Entwurf

Maßstab:	Plan:	107.1083.88	Größe:	78 x 30	Gezeichnet:	Kerner
1:250/100	Datum:	06.12.2023	Gefertigt:	Spies		

Auftraggeber
**Stadt Kirchheim unter Teck
Landkreis Esslingen**



Anerkannt der Bauherr