



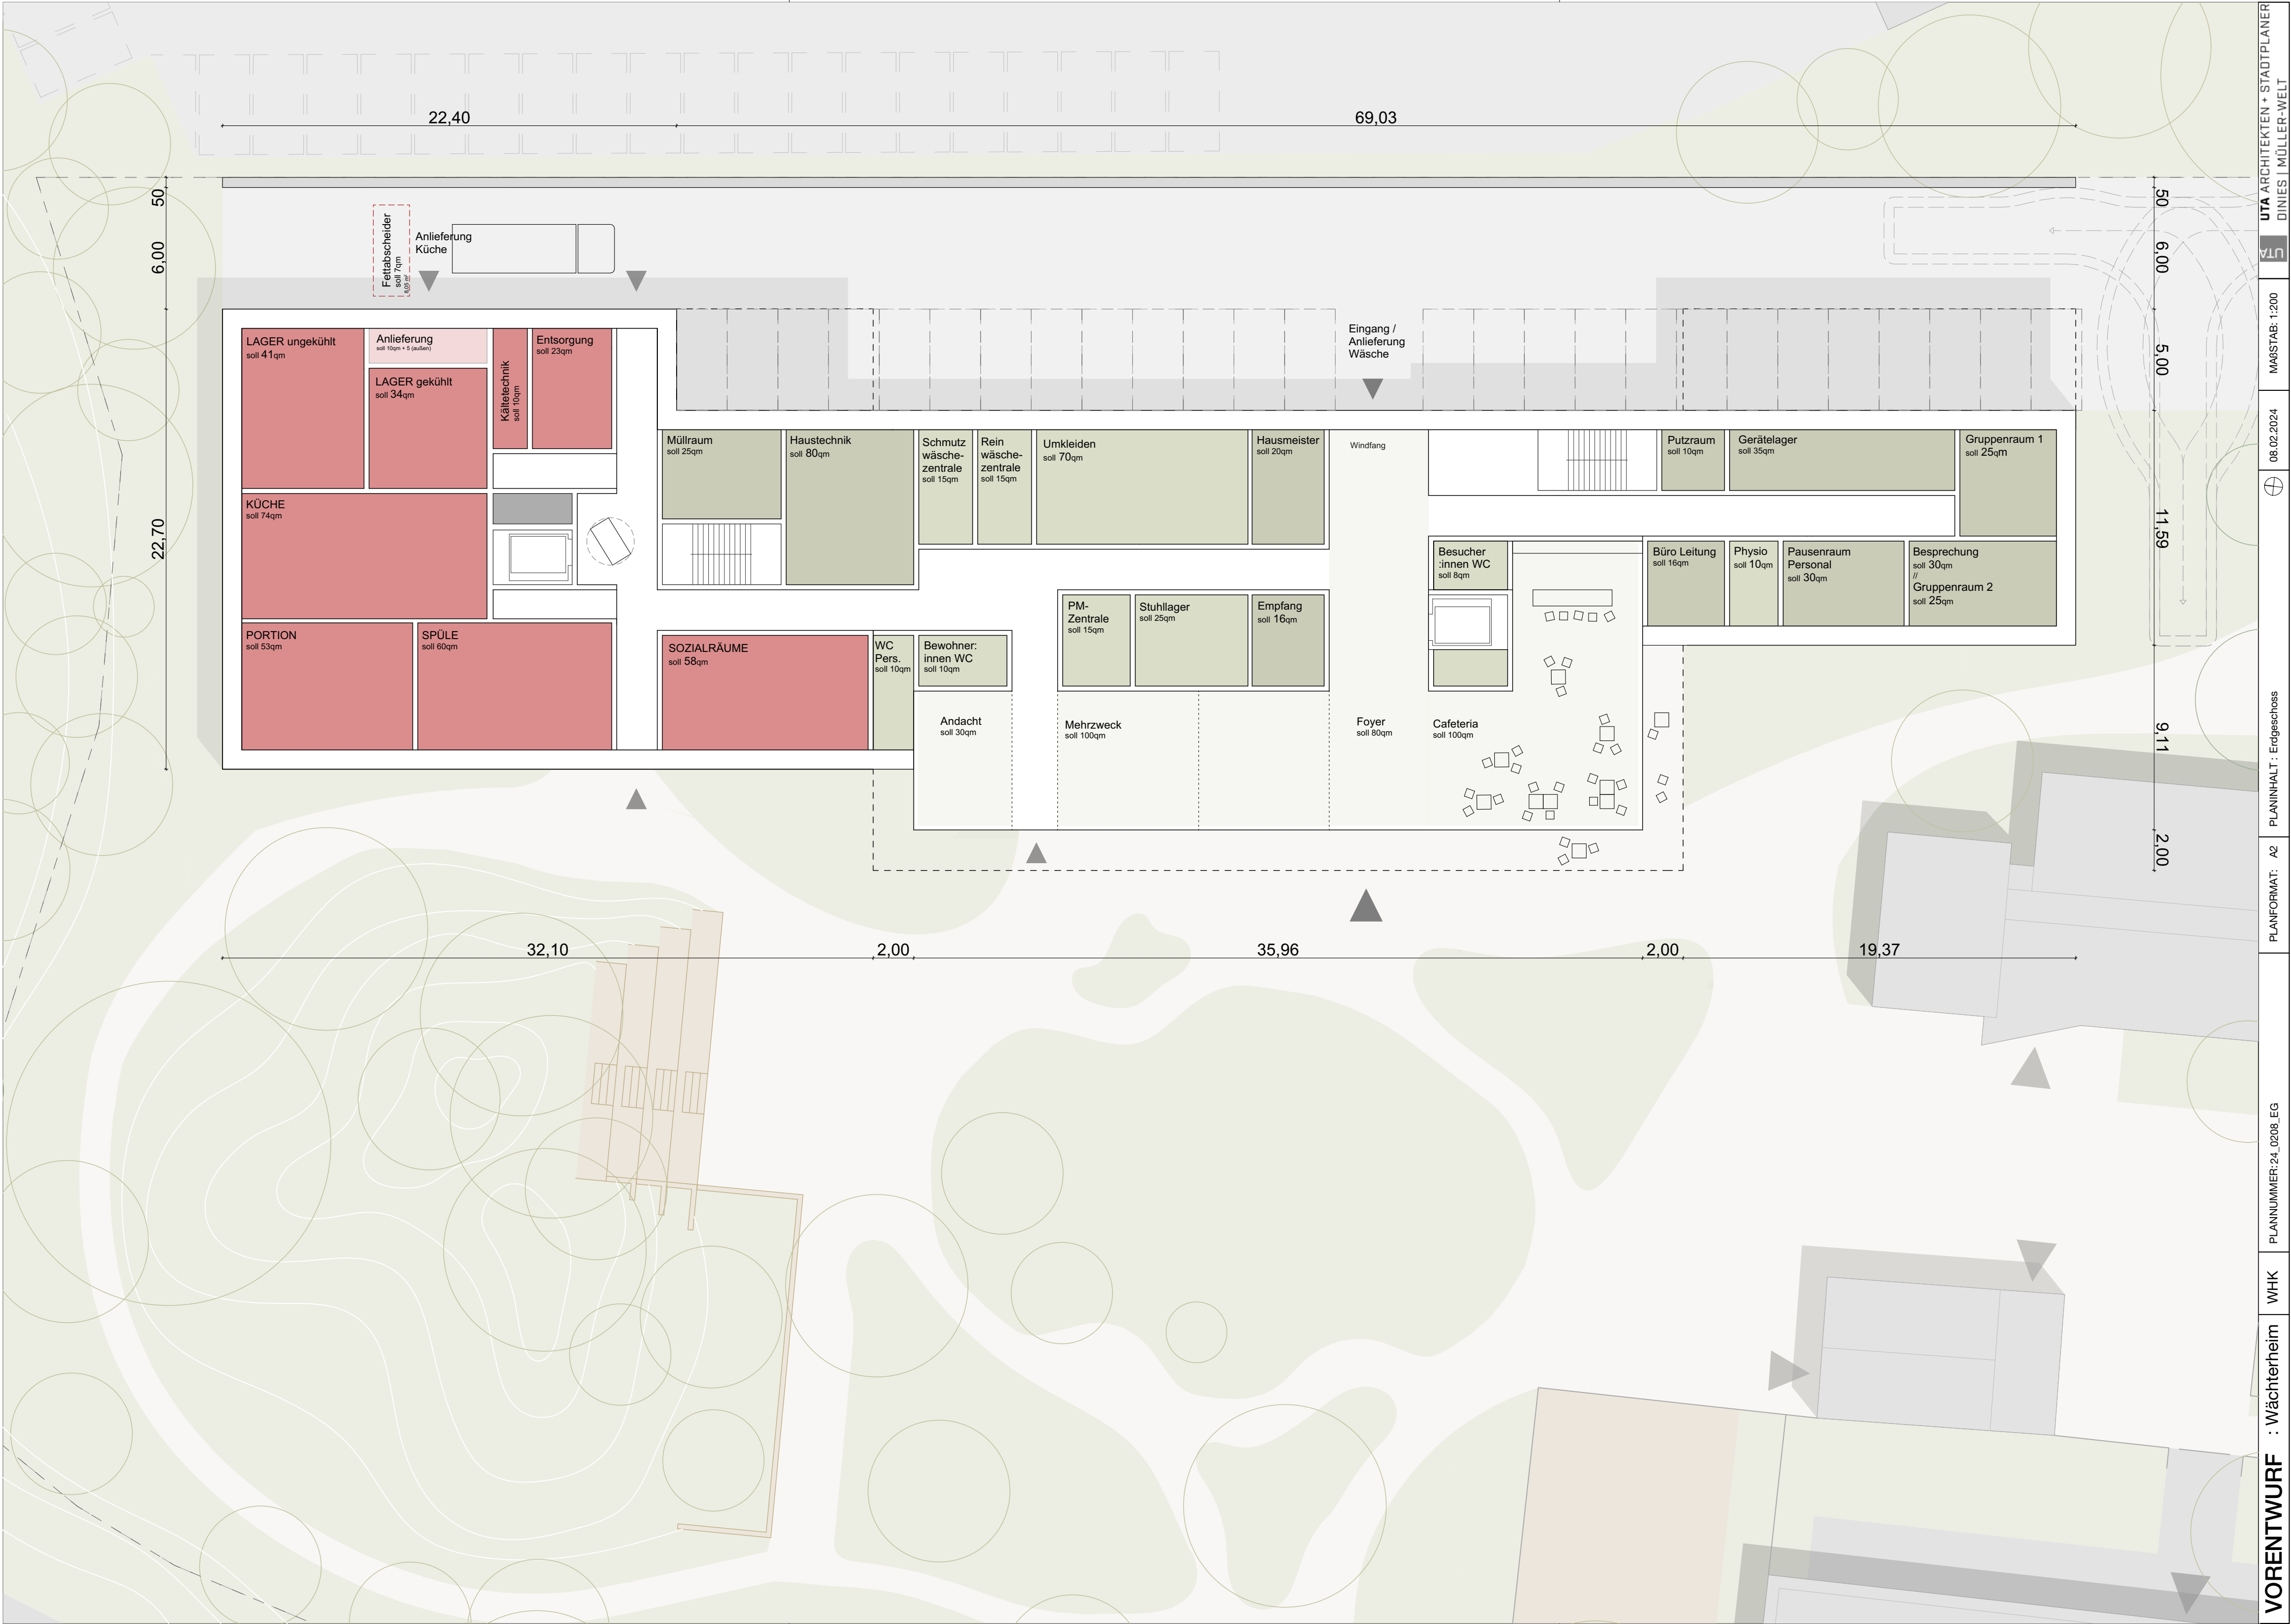


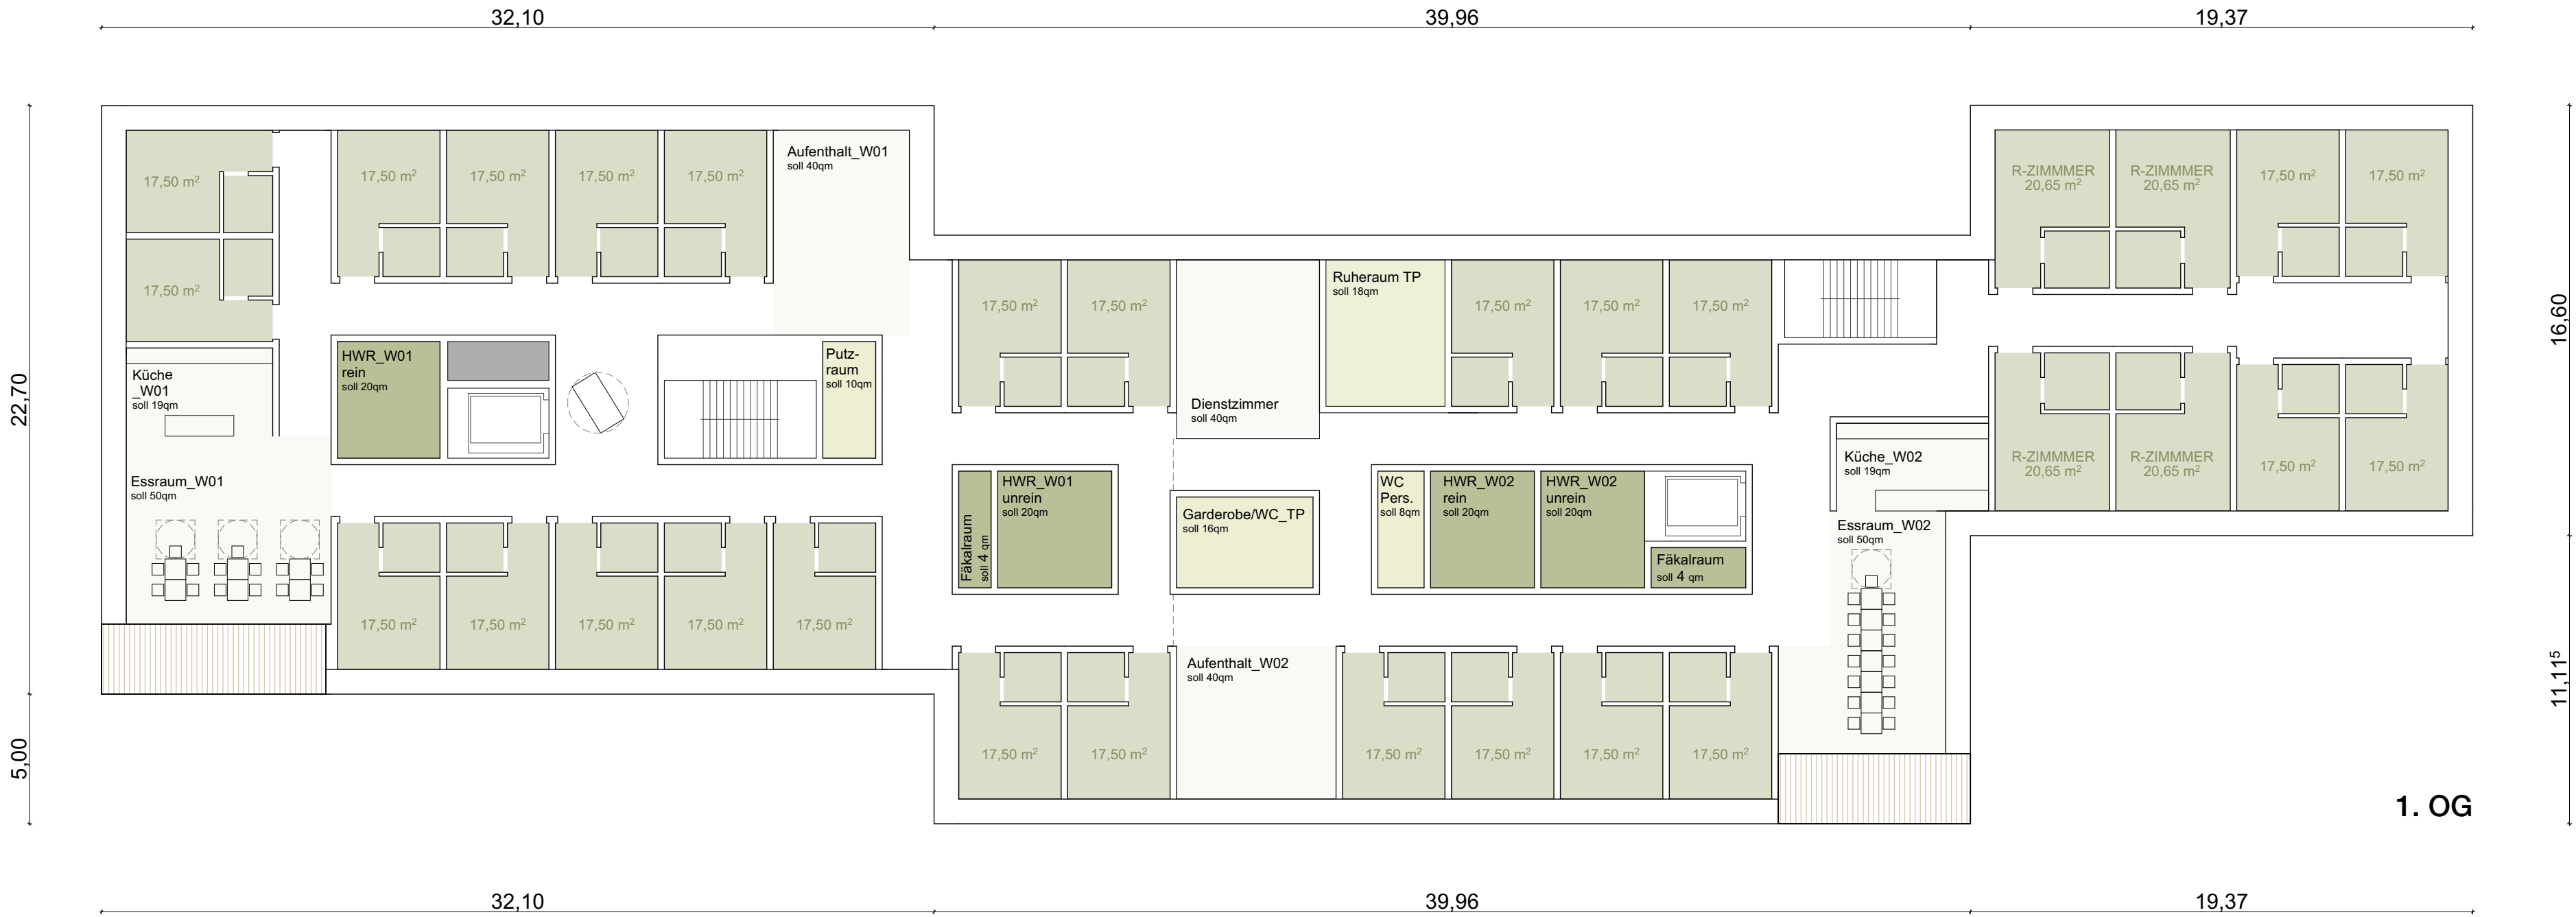


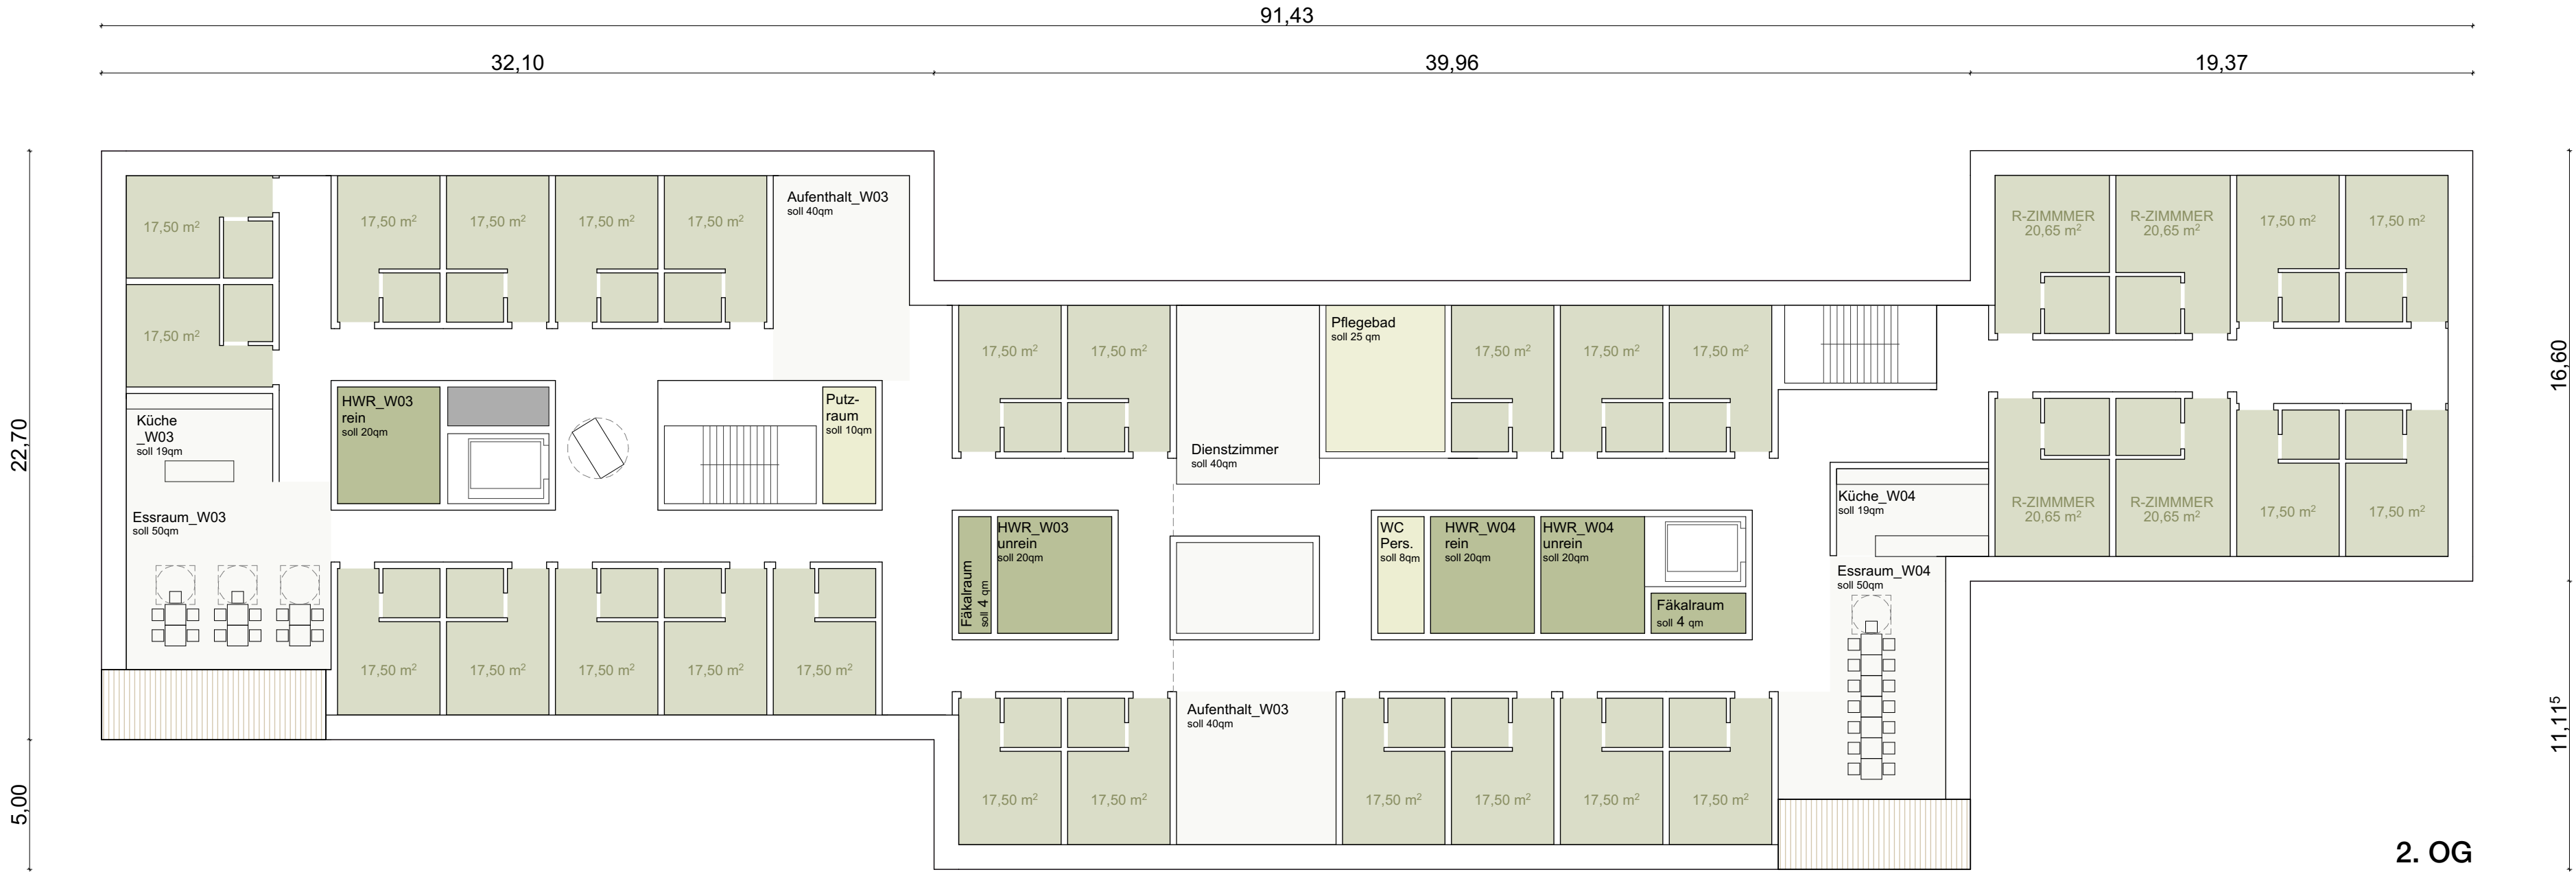

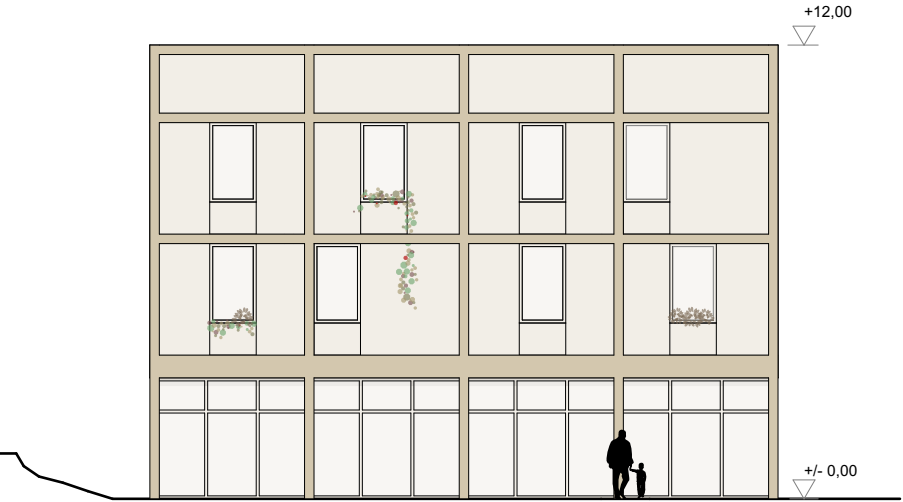

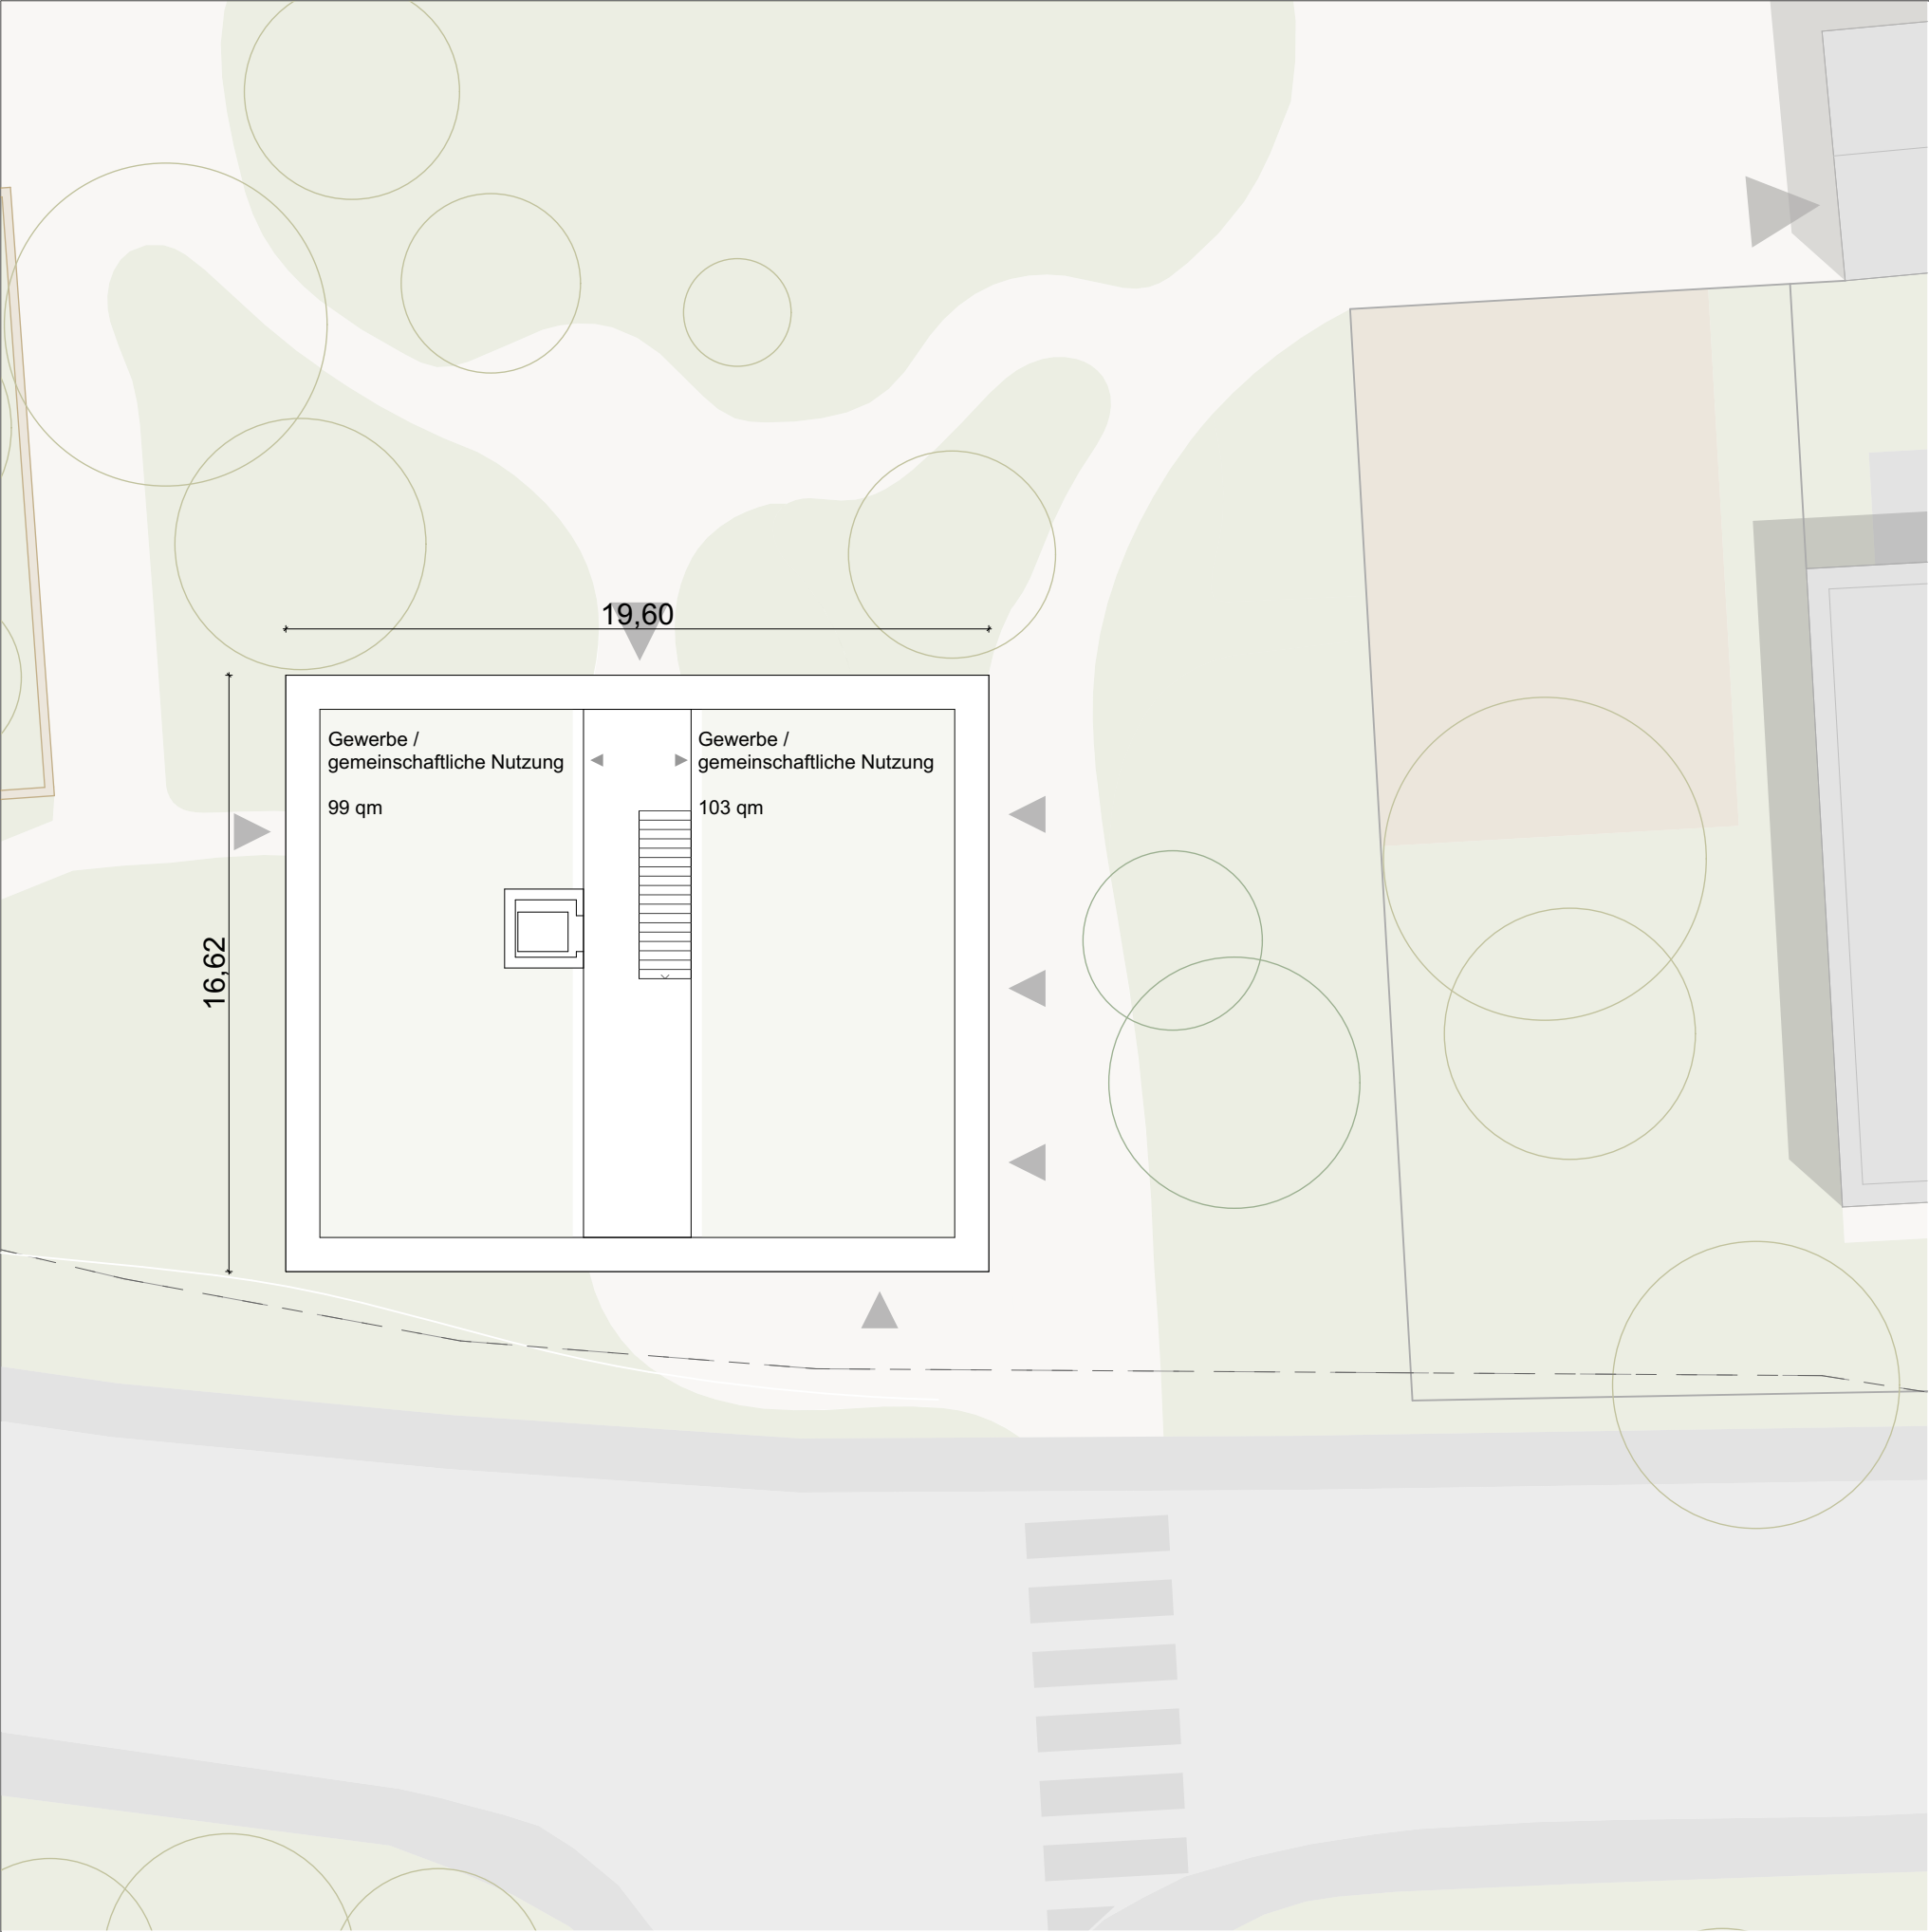

Ansicht
Süd

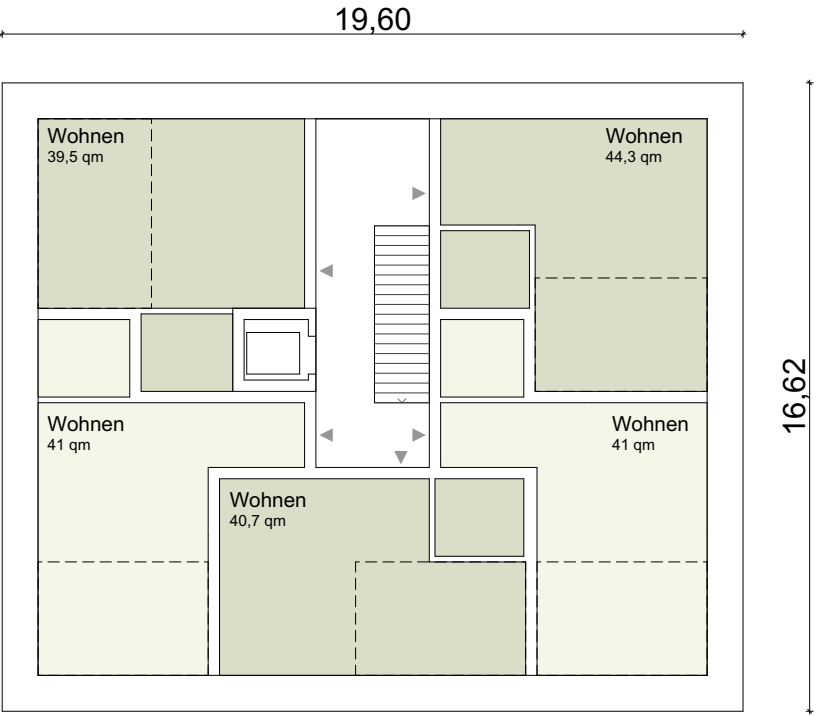

1. OG und 2. OG
Wohnen

EG
Gewerbe / gemeinschaftliche Nutzung



Ansicht West



Ansicht Nord



Ansicht Süd



Ansicht Ost



GELÄNDE | NORD-SÜD

SCHNITT HÜGEL

HAUPTFASSADE DES NEUEN WÄCHTERHEIMS



GELÄNDE | WEST-OST

KUBUS

HÜGEL

SCHNITT WÄCHTERHEIM