


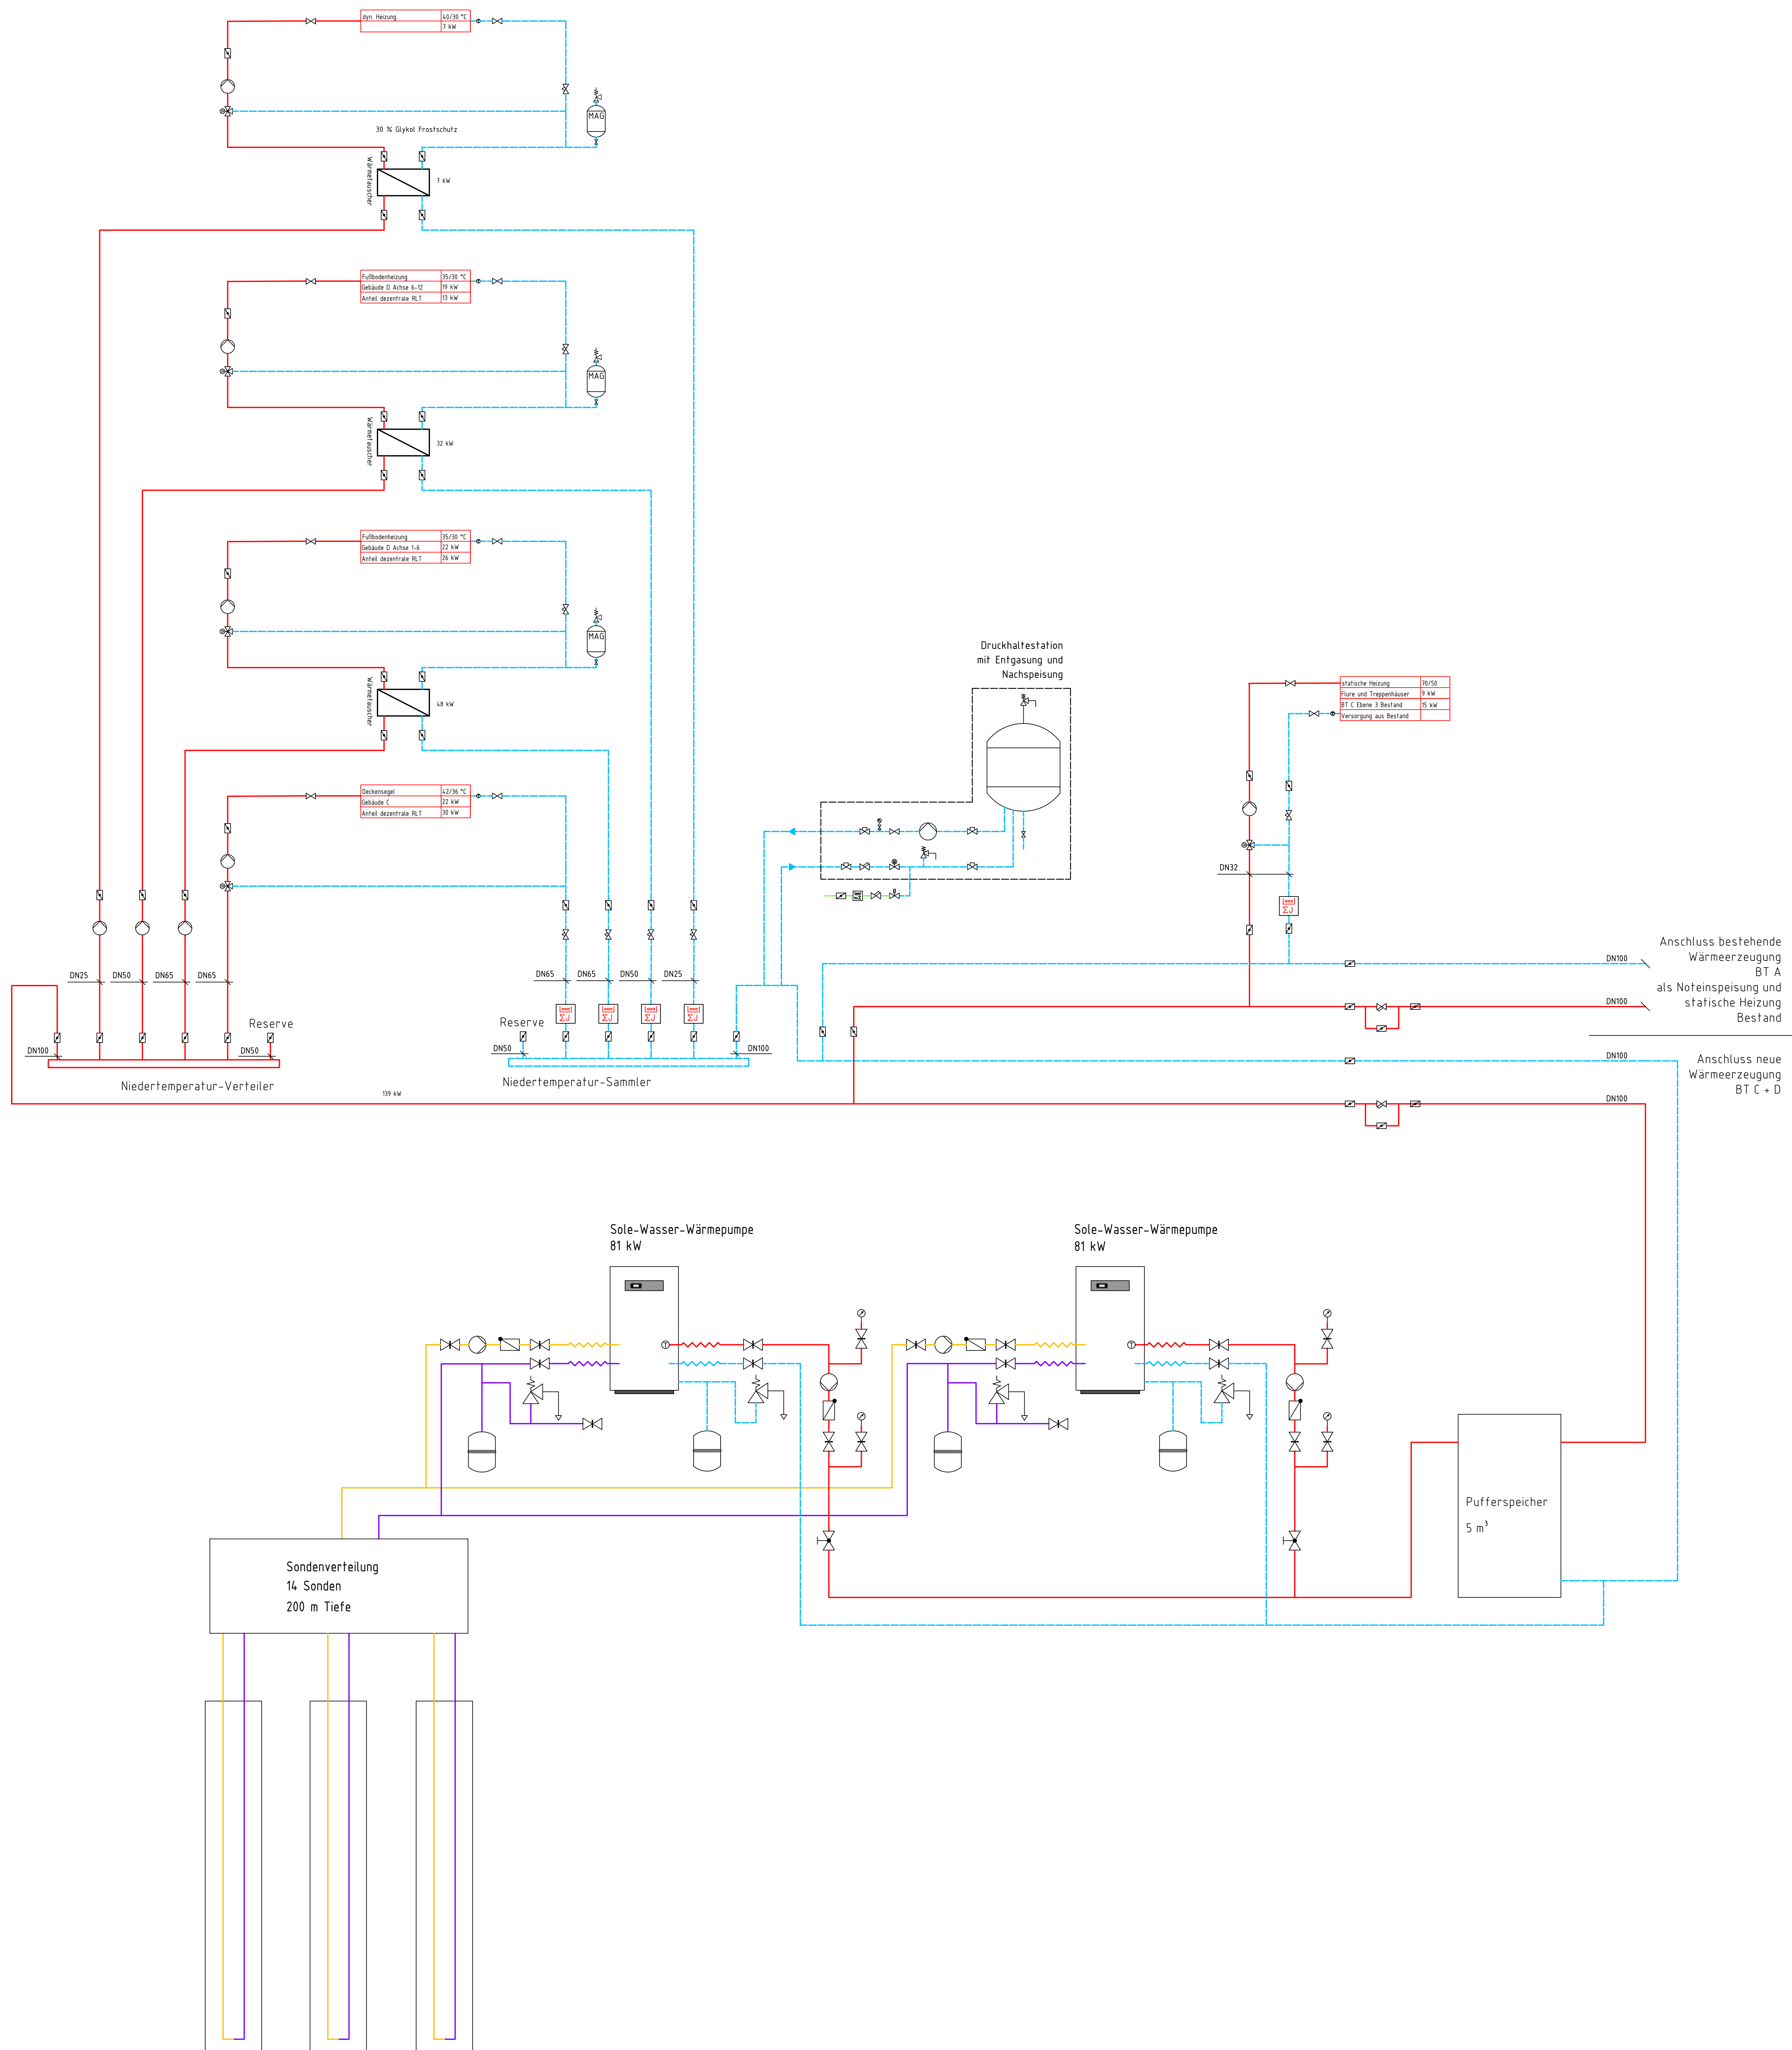

LEGENDE HEIZUNG

—	H HEIZUNG VORLAUF
—	H HEIZUNG RÜCKLAUF
—	H FB-HEIZUNG VORLAUF
—	H FB-HEIZUNG RÜCKLAUF
—	GASLEITUNG
—	ÖLEITUNG
—	KK KLIMA KALTWASSER VORLAUF
—	KK KLIMA KALTWASSER RÜCKLAUF
—	PKW VL PROZESSKÜHLW.-VORLAUF
—	PKW RL PROZESSKÜHLW.-RÜCKLAUF
—	VL Sole
—	RL Sole

	PUMPE		ABSPERRKLAPPE
	ABSPERRARMATUR		RÜCKSCHLAGKLAPPE
	ABSPERRARMATUR		DURCHGANGSHAHN
	DREHWEGEREGLVENTIL		REGLER
	STRANGREGULIERVENTIL		DURCHFLUSSBEGREIZER
	KAPPENVENTIL		WÄRMEMENGEZÄHLER
	SICHERHEITSENTIL		DURCHGANGSREGELVENTIL
	DIFFERENZDRUCKREGLER		SCHMUTZFANGER
	MEMBRANANTRIEB		LUFTTROPF
	ANTRIEB DURCH ELEKTROMOTOR		WÄRMETAUSCHER
	ANTRIEB VON HAND		THERMOMETER
	KONDENSATABLEITER		HANDMETER
	SCHAUELAS		

Projekt			
Ludwig Uhland Gymnasium			
Beschreibung: Sole-Wasser-Wärmepumpe Anlagenschema Heizung			
Datum: 15.08.2023	Überarbeitet: HO	Geprüft: UN	Geplant: A1
Notiz: -			
Cdr-Name: 18417VHD1			
Cdr-Nr.: 18417VHD1			
gezeichnet am: 20.12.2023 14:04:47 Hake Plafisch			