

**Kornhaus**

**Kirchheim unter Teck**

Planbezeichnung: \_\_\_\_\_ Bauherr: \_\_\_\_\_ Stadt Kirchheim unter Teck

vertreten durch  
Sachgebiet Hochbau  
Dipl.-Ing. Julia Krüger  
Alleenstraße 3  
73230 Kirchheim unter Teck


**Untergeschoss**

Entwurfsplanung: \_\_\_\_\_ Architekten: \_\_\_\_\_ **cheret bozic architekten**  
Prof. Peter Cheret  
Jelena Bozic

Plan-Nr. 01.E Projekt-Nr. 702252040003  
Johannesstr.11/1.D 70176 Stuttgart  
Tel. +49.711.76537-15. Fax: -14  
e-mail: buero@cheret-bozic.de


Maßstab 1 : 100 gefertigt 20.01.2021

|                   |                   |                   |                   |      |                   |      |                   |       |                   |      |      |                 |
|-------------------|-------------------|-------------------|-------------------|------|-------------------|------|-------------------|-------|-------------------|------|------|-----------------|
| 2'                | 1'                | 0                 | 1                 | 2    | 3                 | 4    | 5                 | 6     | 7                 | 8    | 9    | 10              |
| 4,39 <sup>5</sup> | 3,15              | 2,63              | 4,30              | 4,50 | 4,30              | 4,50 | 4,50              | 5,00  | 4,10              | 4,10 | 4,00 | 80 <sup>5</sup> |
| 4,39 <sup>5</sup> | 85 <sup>5</sup>   |                   |                   |      |                   |      |                   | 45,03 |                   |      |      |                 |
| 4,39 <sup>5</sup> | 85 <sup>5</sup>   |                   | 11,50             |      |                   |      |                   | 33,53 |                   |      |      |                 |
| 4,39 <sup>5</sup> | 85 <sup>5</sup>   | 28 <sup>5</sup>   | 4,07 <sup>5</sup> | 24   | 4,18              | 25   | 2,11 <sup>5</sup> | 6     | 30                |      |      |                 |
| 4,39 <sup>5</sup> | 28 <sup>5</sup>   |                   | 4,92              | 24   | 4,12              | 6    | 25                | 6     | 2,05 <sup>5</sup> | 6    | 30   |                 |
| 4,39 <sup>5</sup> | 18 <sup>5</sup>   | 2,53 <sup>5</sup> | 6                 | 25   | 9,02 <sup>5</sup> |      |                   |       |                   |      |      |                 |
| 4,39 <sup>5</sup> | 18 <sup>5</sup>   | 2,53 <sup>5</sup> | 6                 | 25   | 1,48 <sup>5</sup> | 7,54 |                   |       |                   |      |      |                 |
| 3,83              | 3,28 <sup>5</sup> | 6                 | 25                |      | 9,02 <sup>5</sup> |      |                   |       |                   |      |      |                 |

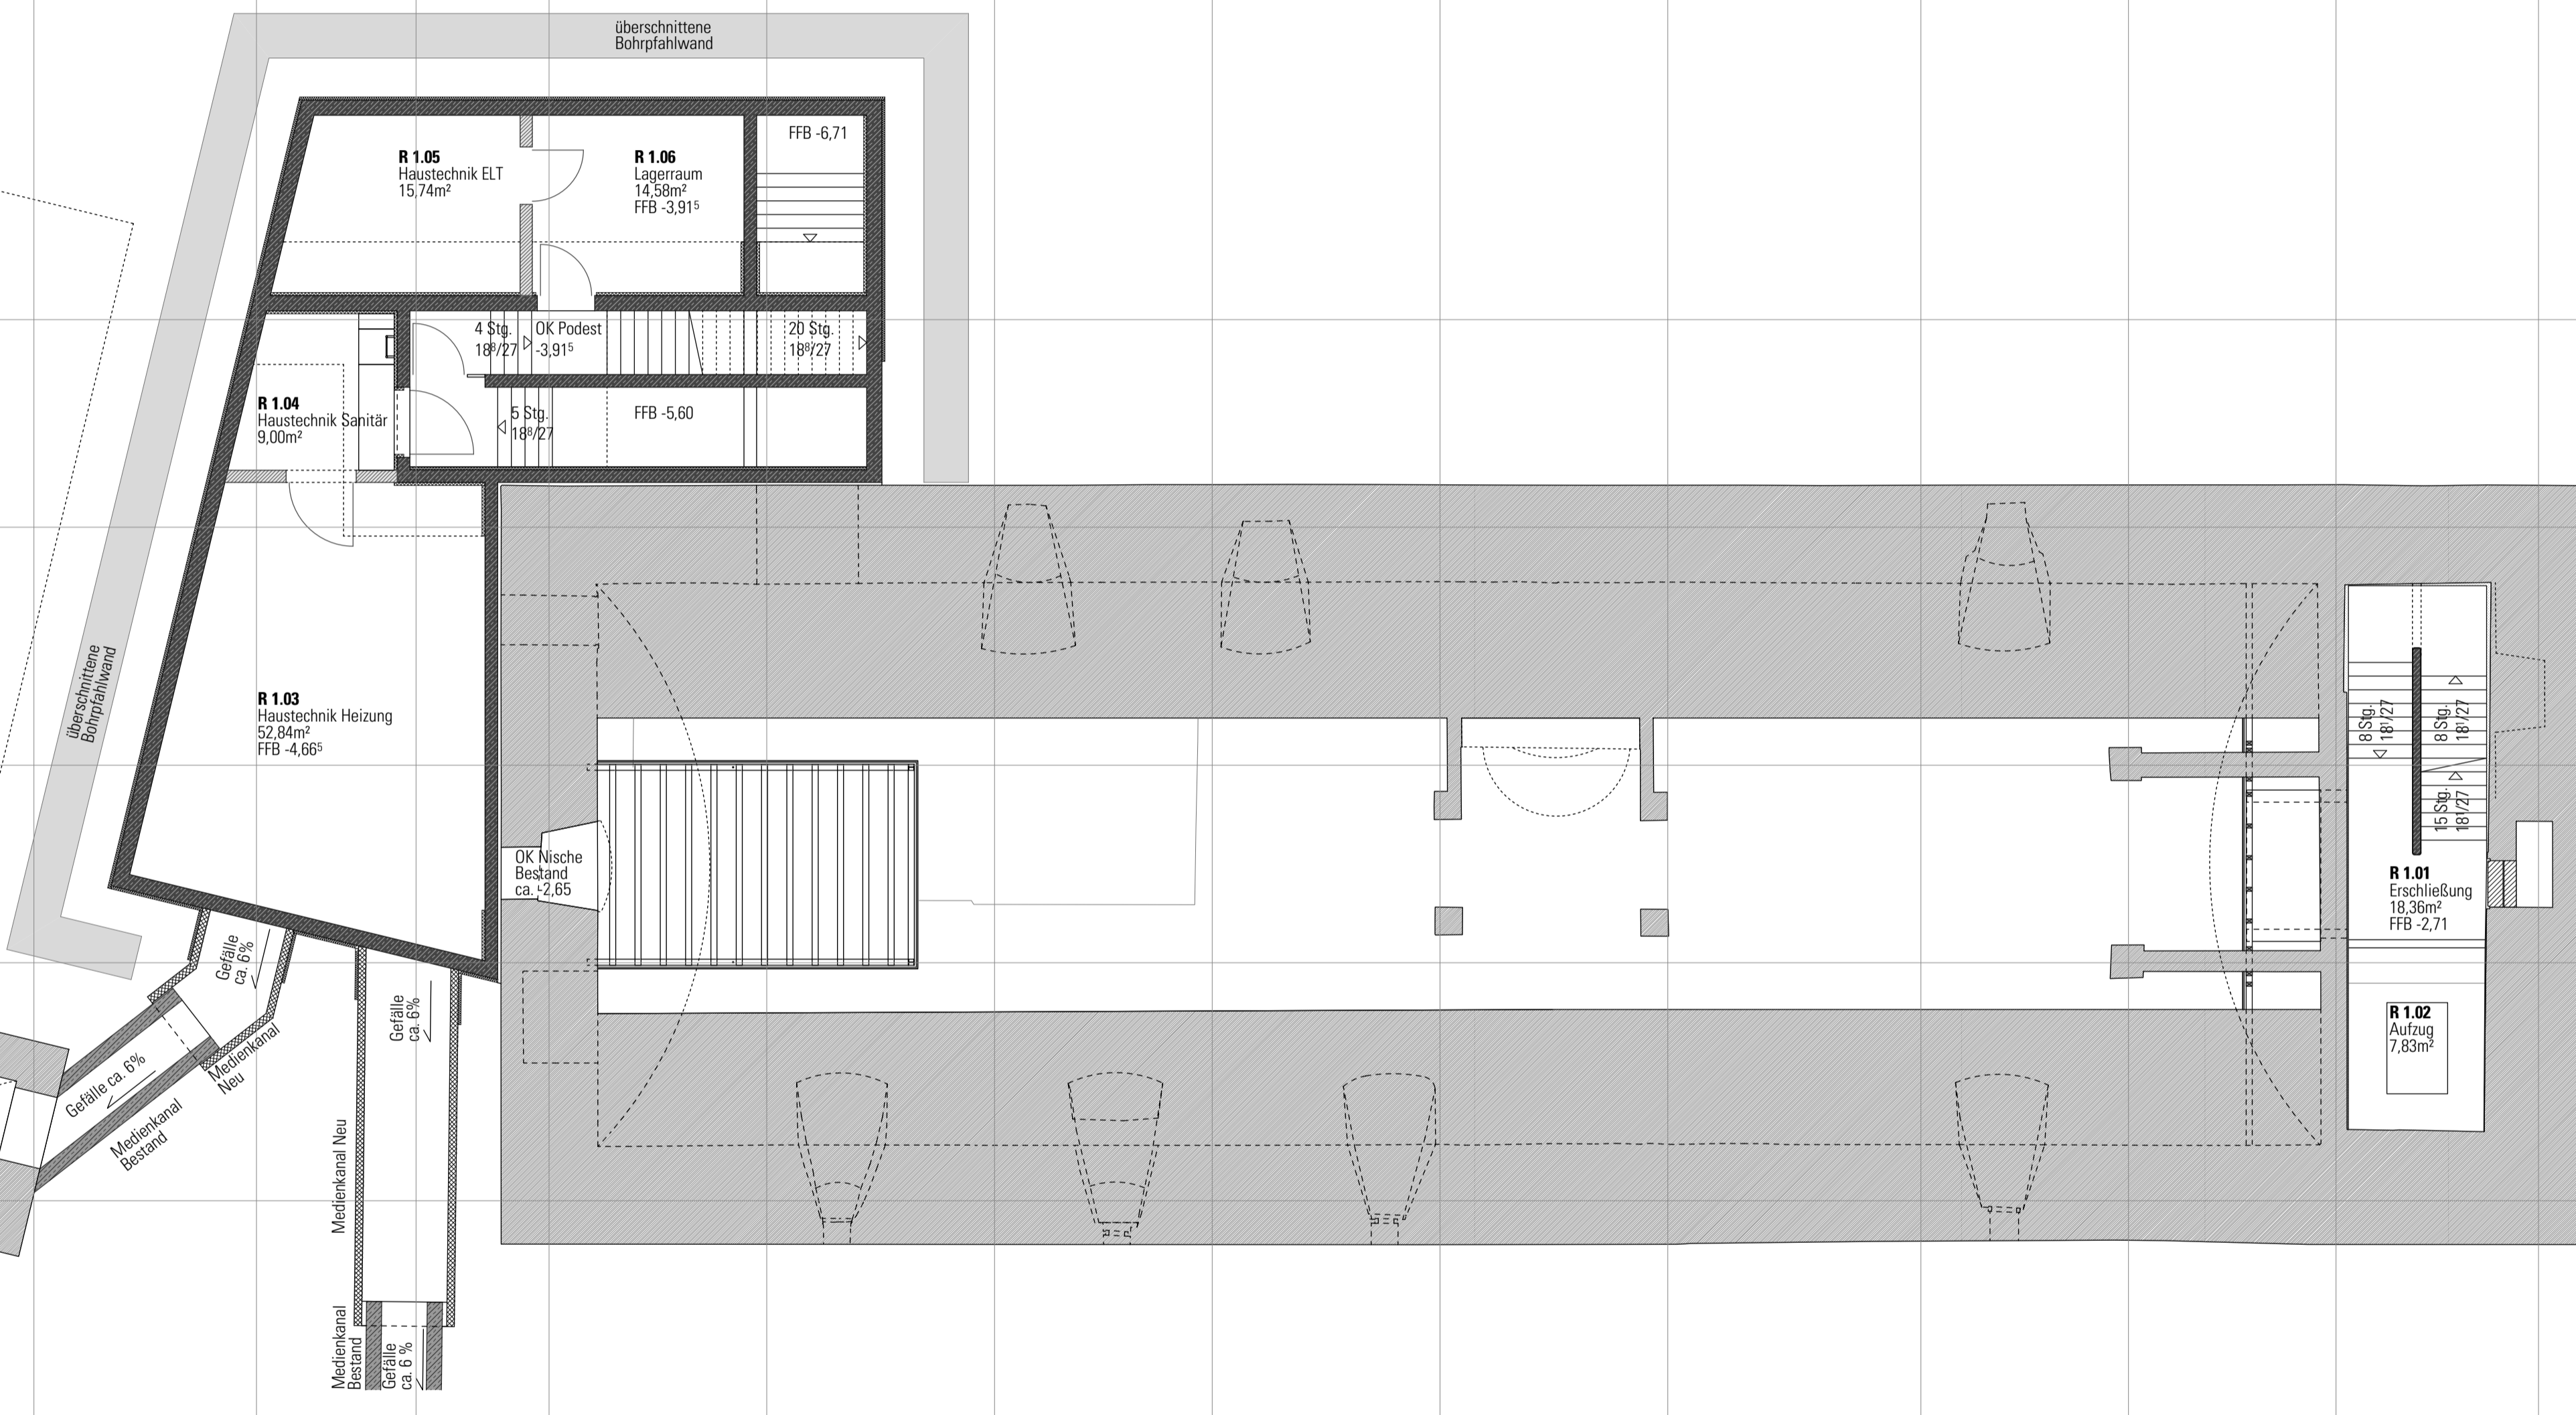

|                   |                   |      |      |      |      |                    |                 |                    |                 |                    |      |                 |    |                   |    |      |                   |
|-------------------|-------------------|------|------|------|------|--------------------|-----------------|--------------------|-----------------|--------------------|------|-----------------|----|-------------------|----|------|-------------------|
| 3,77              | 5,14              | 25   | 7    | 1,91 |      | 16,77 <sup>5</sup> | 30 <sup>5</sup> | 3,52 <sup>5</sup>  | 24 <sup>5</sup> | 11,64 <sup>5</sup> | 19   | 1,36            | 58 | 1,22 <sup>5</sup> | 17 | 1,24 | 1,88 <sup>5</sup> |
| 3,77              | 5,14              | 25   | 7    | 1,91 | 6,13 | 10,21 <sup>5</sup> | 54              | 3,52 <sup>5</sup>  | 55              | 11,34              | 19   | 1,36            | 58 | 2,63 <sup>5</sup> |    |      | 1,88 <sup>5</sup> |
| 1,89              | 7,02              | 25   | 7    | 1,91 |      |                    |                 | 32,49              |                 |                    | 19   | 1,36            | 58 | 2,63 <sup>5</sup> |    |      | 1,88 <sup>5</sup> |
| 1,45 <sup>5</sup> | 7,77 <sup>5</sup> |      |      |      |      |                    |                 | 41,05              |                 |                    |      |                 |    |                   |    |      |                   |
| 1,45 <sup>5</sup> |                   |      |      |      |      |                    |                 | 48,82 <sup>5</sup> |                 |                    |      |                 |    |                   |    |      |                   |
| 4,39 <sup>5</sup> | 3,15              | 2,63 | 4,30 | 4,50 | 4,30 | 4,50               | 4,50            | 5,00               | 4,10            | 4,10               | 4,00 | 80 <sup>5</sup> |    |                   |    |      |                   |

|                   |                   |                   |                   |                    |
|-------------------|-------------------|-------------------|-------------------|--------------------|
| 7,67 <sup>5</sup> | 7,67 <sup>5</sup> | 7,67 <sup>5</sup> | 7,67 <sup>5</sup> | 4,39 <sup>5</sup>  |
| 1,98              | 1,98              | 1,98              |                   | 4,10               |
| 4,08              | 1,22 <sup>5</sup> |                   |                   |                    |
| 1,83 <sup>5</sup> | 70                | 7,15              | 10,76             | 14,98 <sup>5</sup> |
| 2,91              | 2,91              | 2,25              | 4,70              | 3,90               |
| 2,25              | 2,25              | 2,25              | 4,70              | 3,90               |
| 86 <sup>5</sup>   |                   |                   |                   |                    |

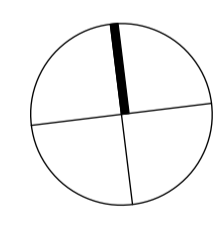

**Kornhaus** **Kirchheim unter Teck**

Planbezeichnung: Bauherr: Stadt Kirchheim unter Teck

vertreten durch  
Sachgebiet Hochbau  
Dipl.-Ing. Julia Krüger  
Alleenstraße 3  
73230 Kirchheim unter Teck




**Zwischengeschoss**

Entwurfsplanung: Architekten: **cheret bozic architekten**  
Prof. Peter Cheret  
Jelena Bozic

Plan-Nr. 02.E Projekt-Nr. 702252040003  
Johannesstr.11/1.D.70176 Stuttgart  
Tel. +49.711.76537-15. Fax: -14  
e-mail: buero@cheret-bozic.de

Maßstab 1 : 100 gefertigt 20.01.2021



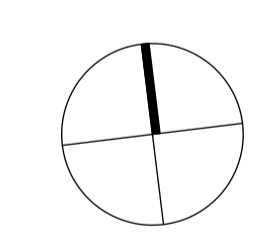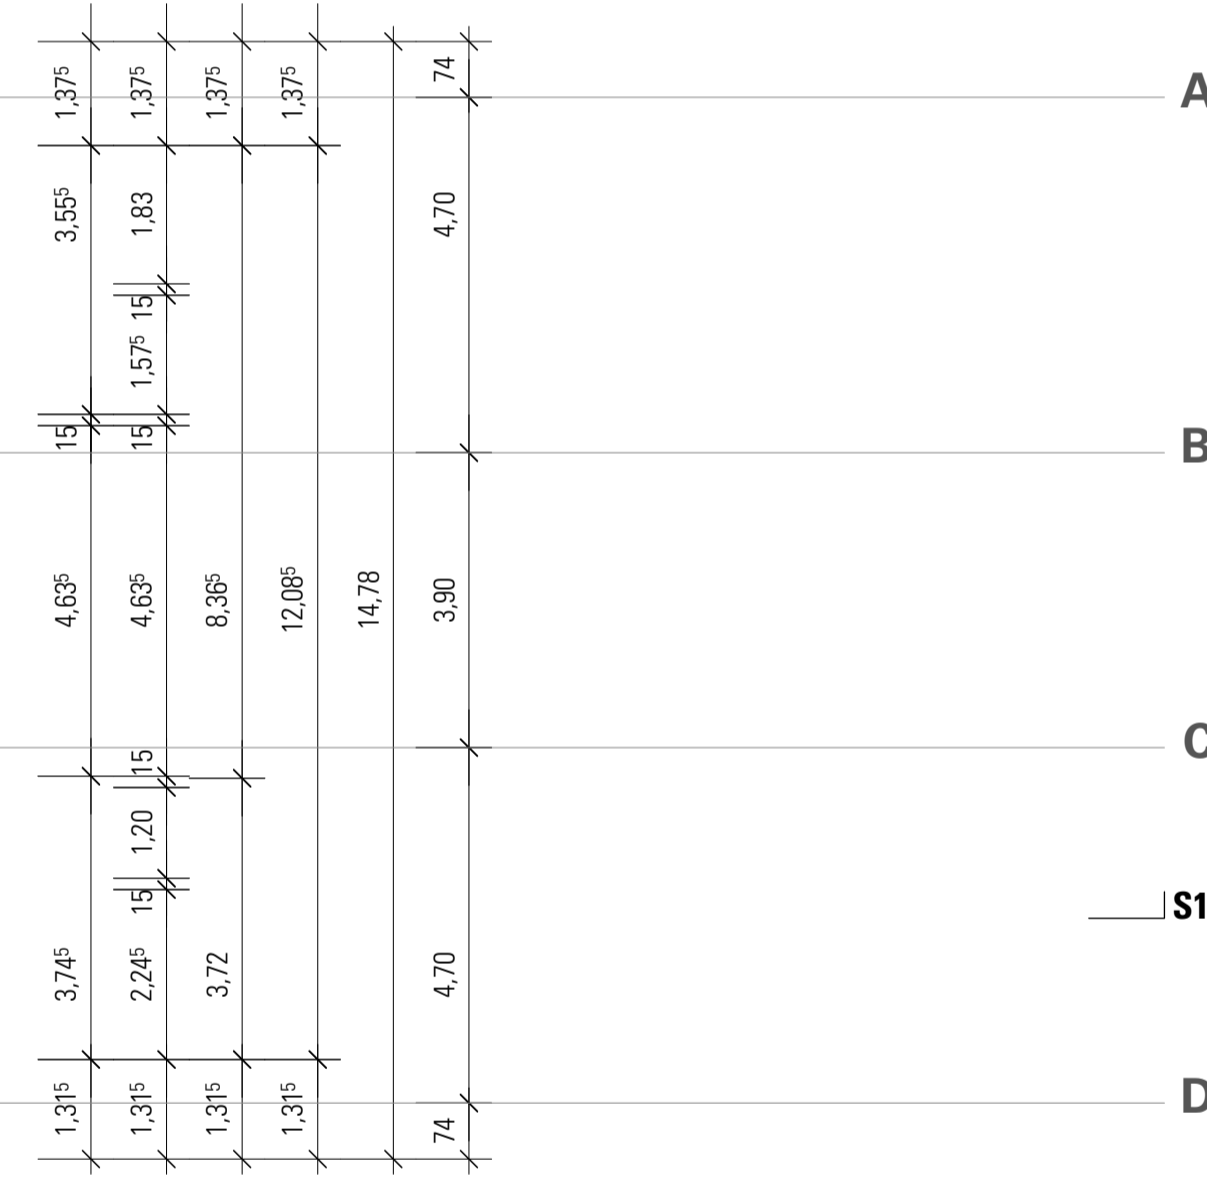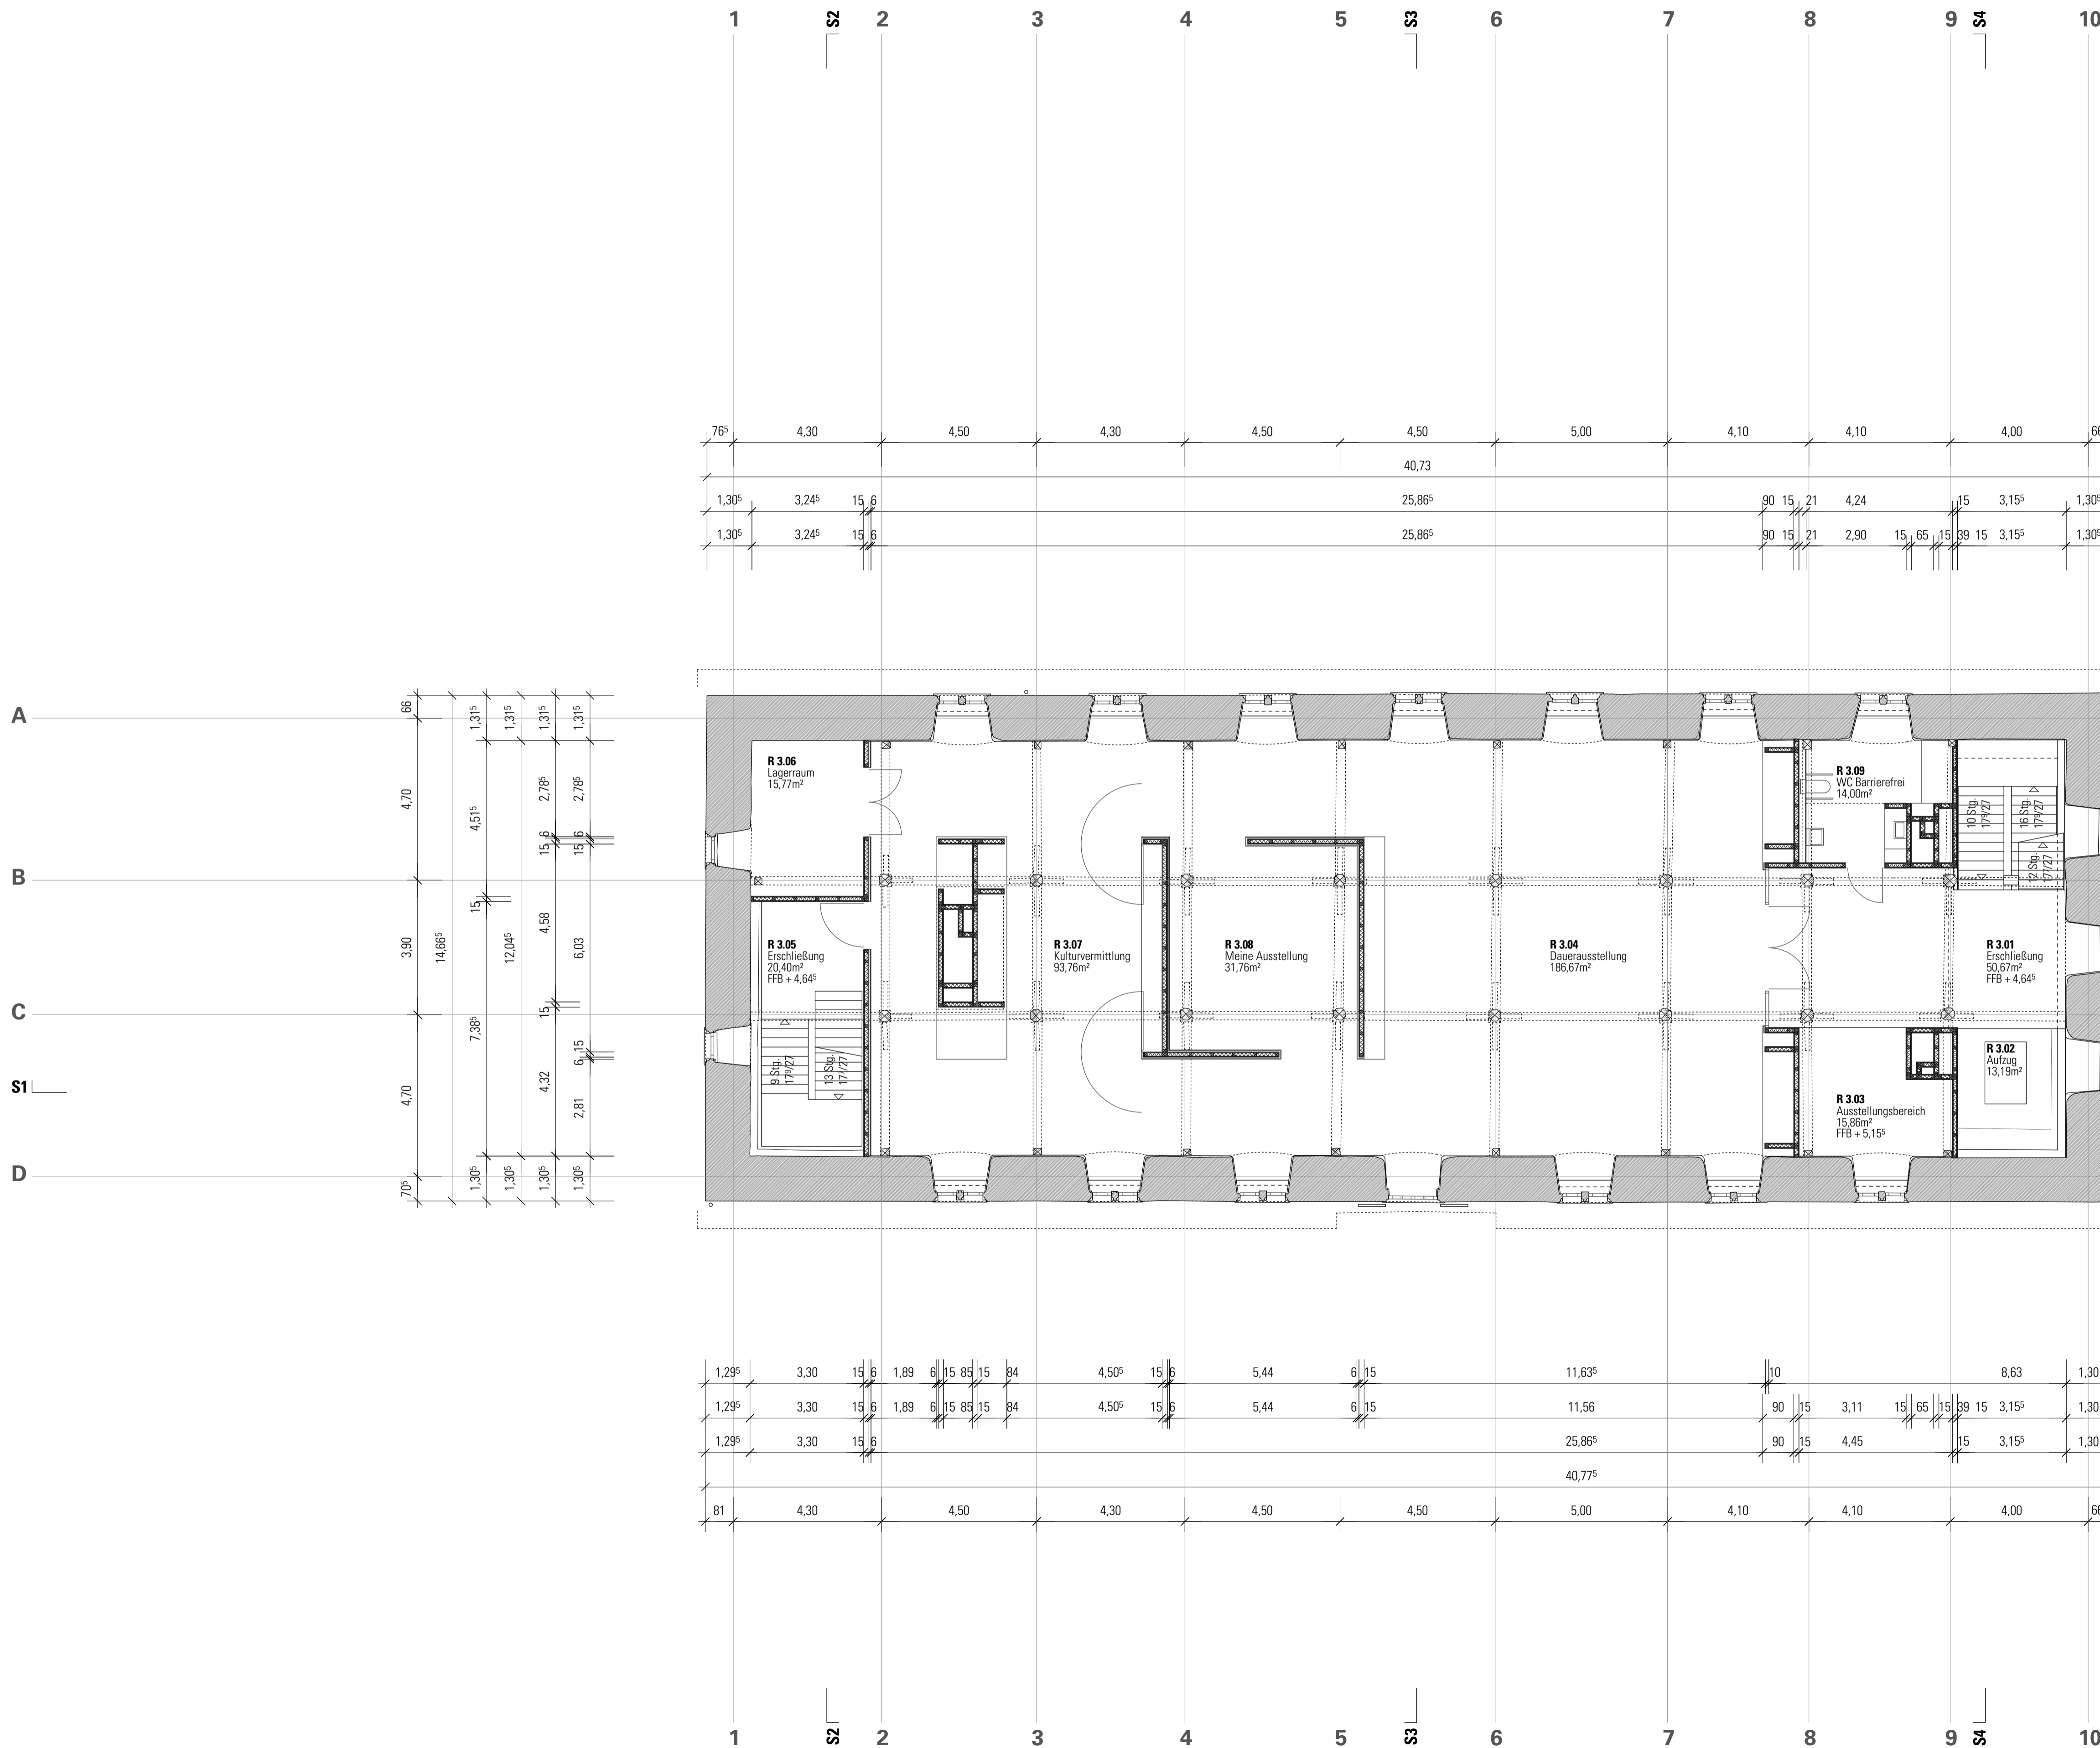

**Kornhaus** **Kirchheim unter Teck**

Planbezeichnung: Bauherr: Stadt Kirchheim unter Teck




vertreten durch  
Sachgebiet Hochbau  
Dipl.-Ing. Julia Krüger  
Alleenstraße 3  
73230 Kirchheim unter Teck

**1.Obergeschoss**

Entwurfplanung: Architekten: **cheret bozic architekten**  
Prof. Peter Cheret  
Jelena Bozic

Plan-Nr. 04.E Projekt-Nr. 702252040003  
Johannesstr.11/1.D 70176 Stuttgart  
Tel. +49.711.76537-15. Fax: -14  
e-mail: buero@cheret-bozic.de

Maßstab 1 : 100 gefertigt 20.01.2021

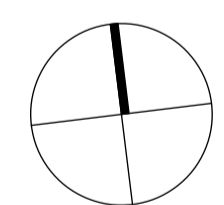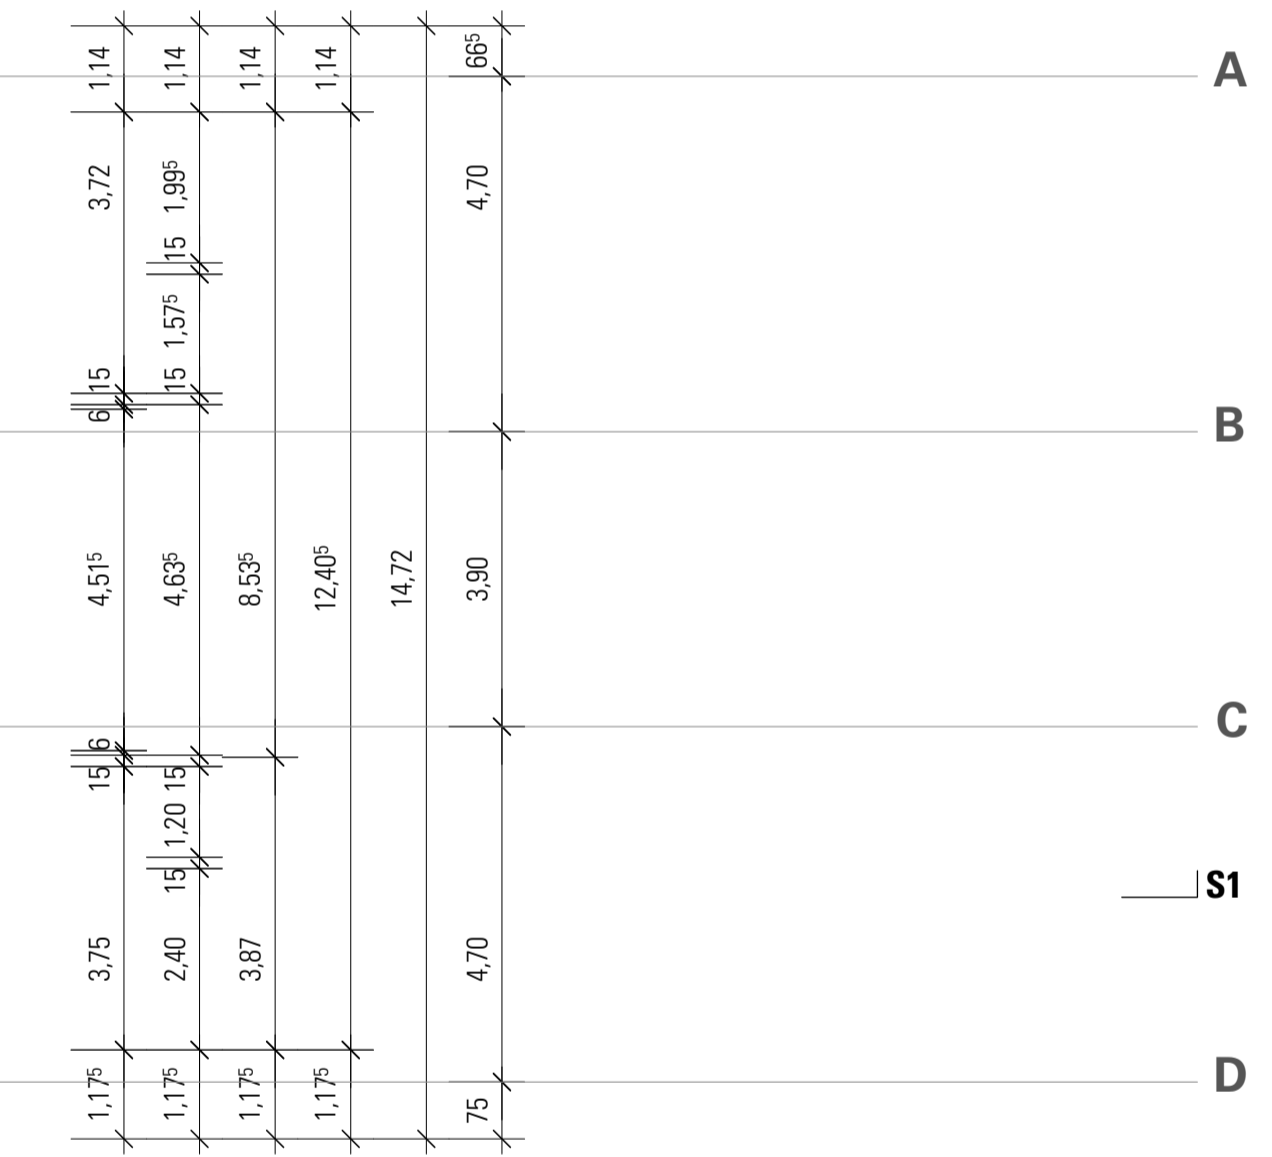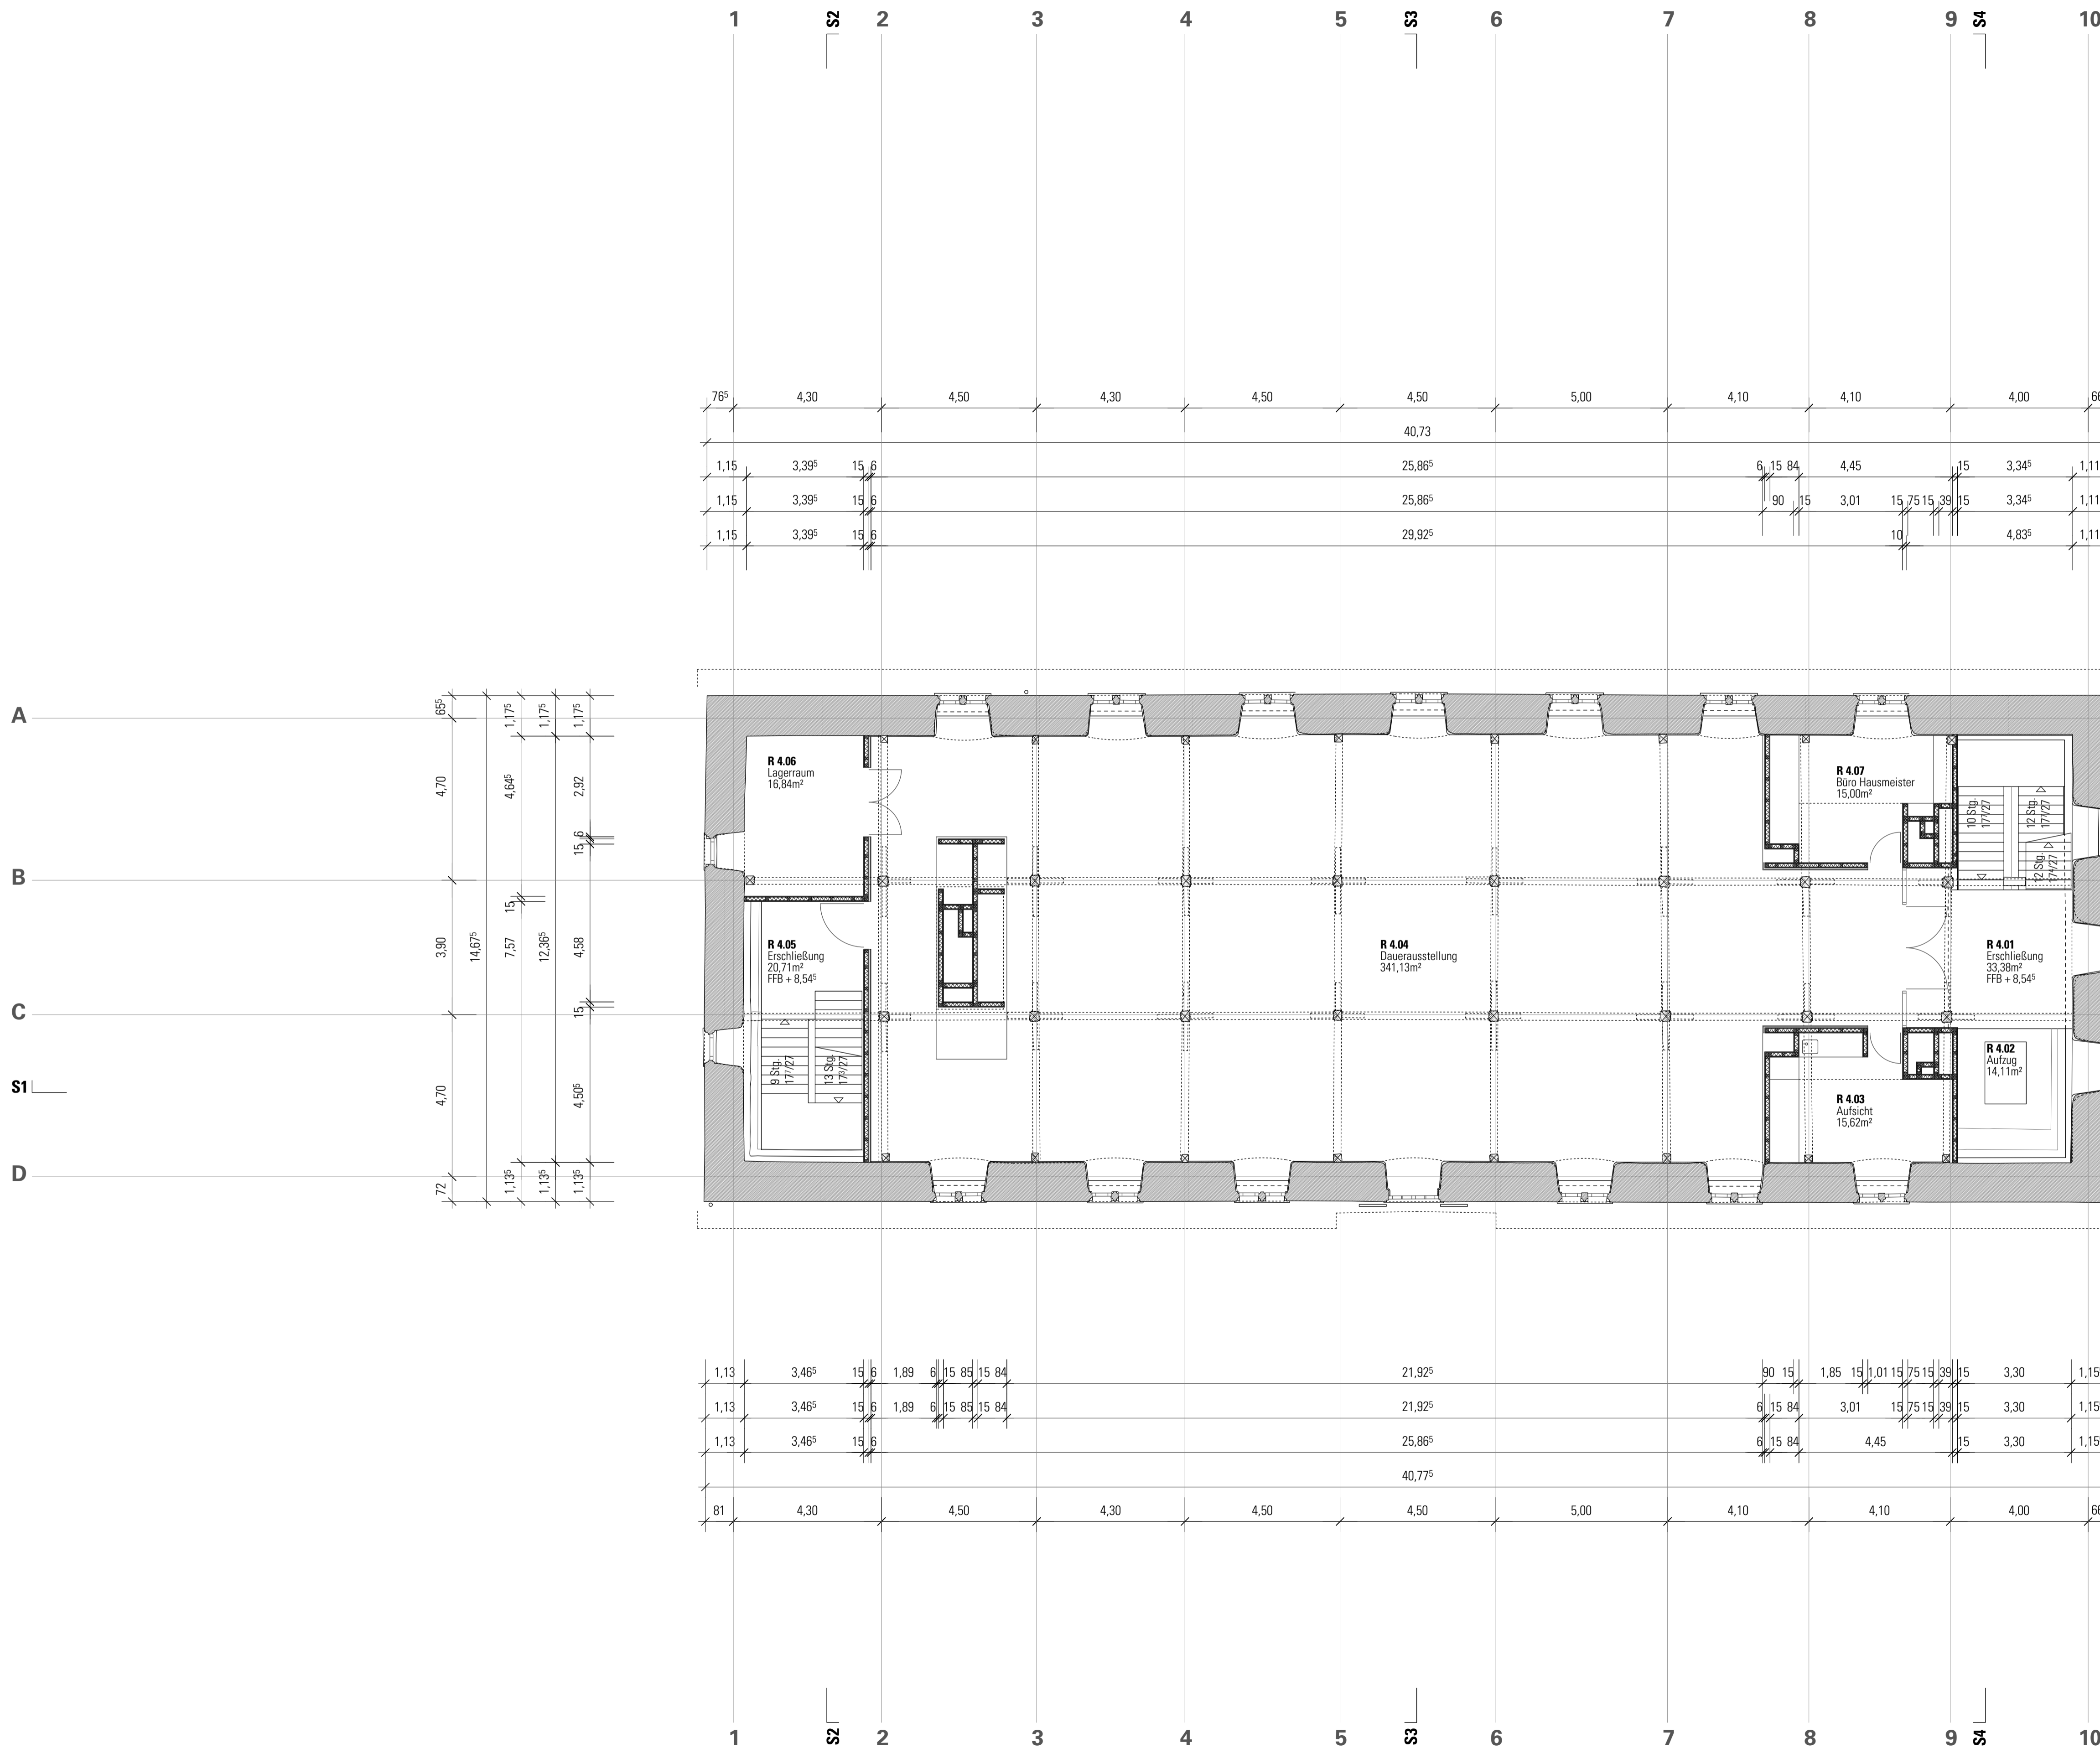


**Kornhaus Kirchheim unter Teck**

Planbezeichnung: Bauherr: Stadt Kirchheim unter Teck  
 vertreten durch Sachgebiet Hochbau  
 Dipl.-Ing. Julia Krüger  
 Alleinstraße 3  
 73230 Kirchheim unter Teck

**2.Obergeschoss**

Entwurfplanung: Architekten: **cheret bozic architekten**  
 Prof. Peter Cheret  
 Jelena Bozic

Plan-Nr. 05.E Projekt-Nr. 702252040003  
 Maßstab 1 : 100 gefertigt 20.01.2021  
 Johannesstr.11/1.D 70176 Stuttgart  
 Tel. +49.711.76537-15 Fax: -14  
 e-mail: buero@cheret-bozic.de



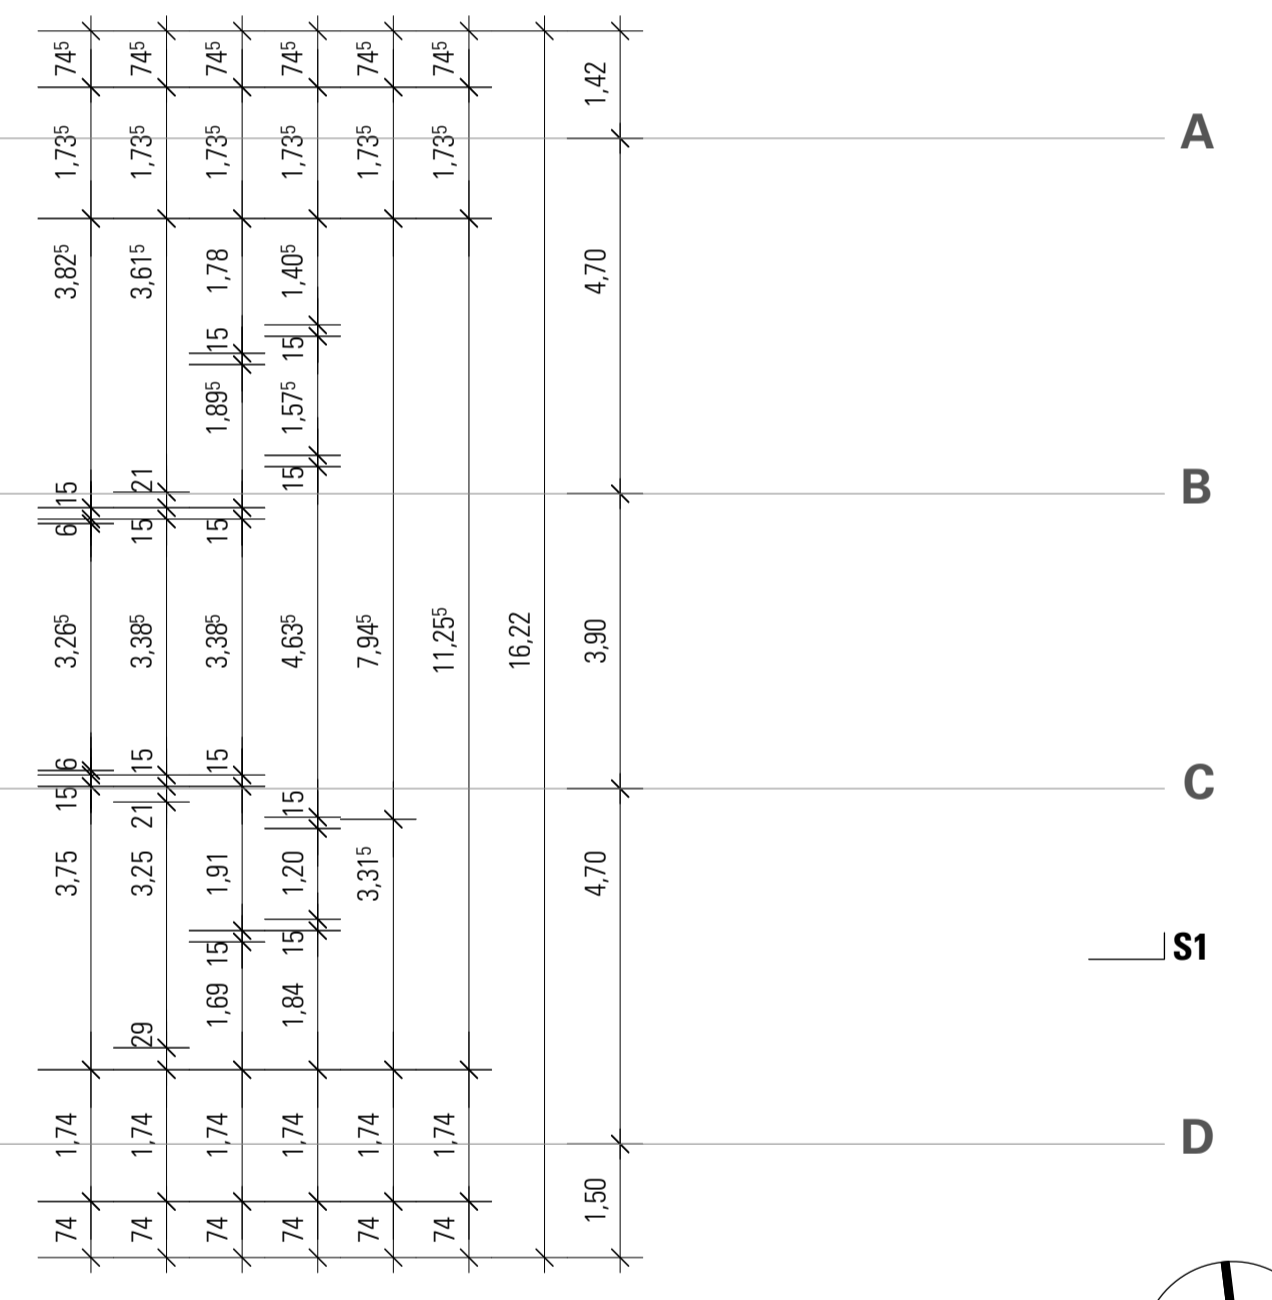


**Kornhaus**

Planbezeichnung: Bauherr: Stadt Kirchheim unter Teck  
 vertreten durch Sachgebiet Hochbau  
 Dipl.-Ing. Julia Krüger  
 Allenstraße 3  
 73230 Kirchheim unter Teck

**1. Dachgeschoss**

Entwurfsplanung: Architekten: **cheret bozic architekten**  
 Prof. Peter Cheret  
 Jelena Bozic  
 Plan-Nr. 06.E Projekt-Nr. 702252040003  
 Maßstab 1 : 100 gefertigt 20.01.2021  
 Johannesstr.11/1.D 70176 Stuttgart  
 Tel. +49.711.76537-15 Fax: -14  
 e-mail: buero@cheret-bozic.de

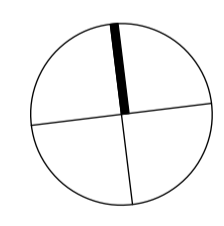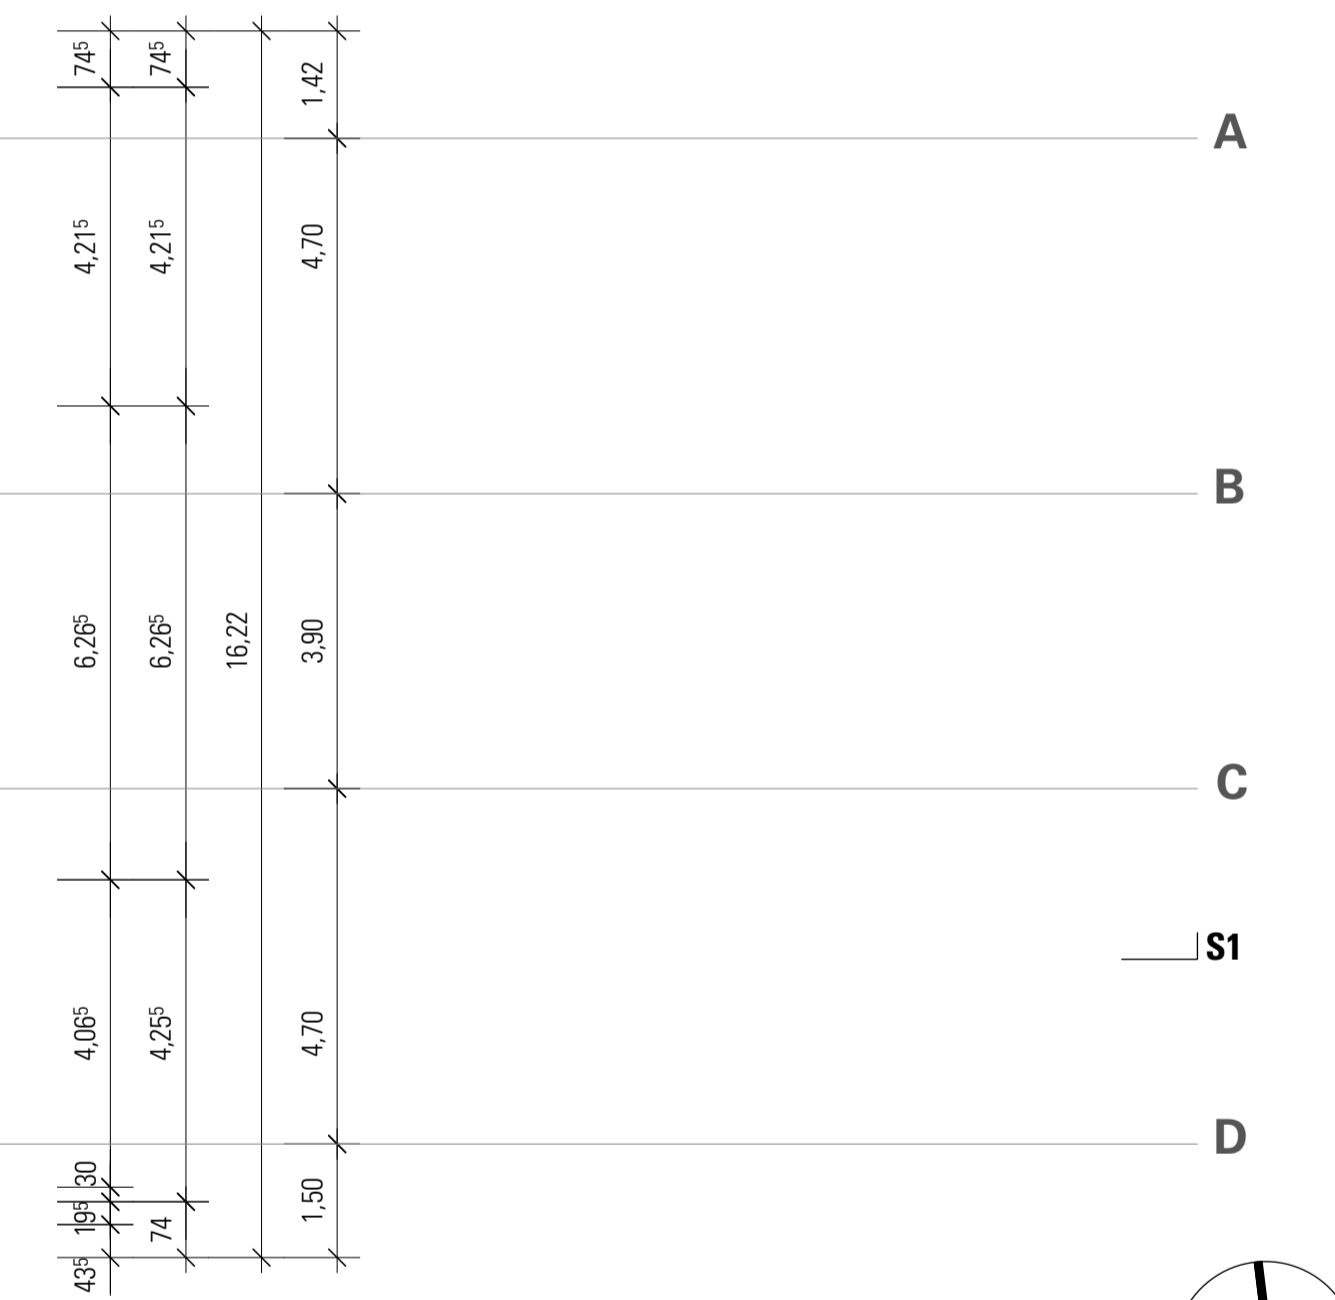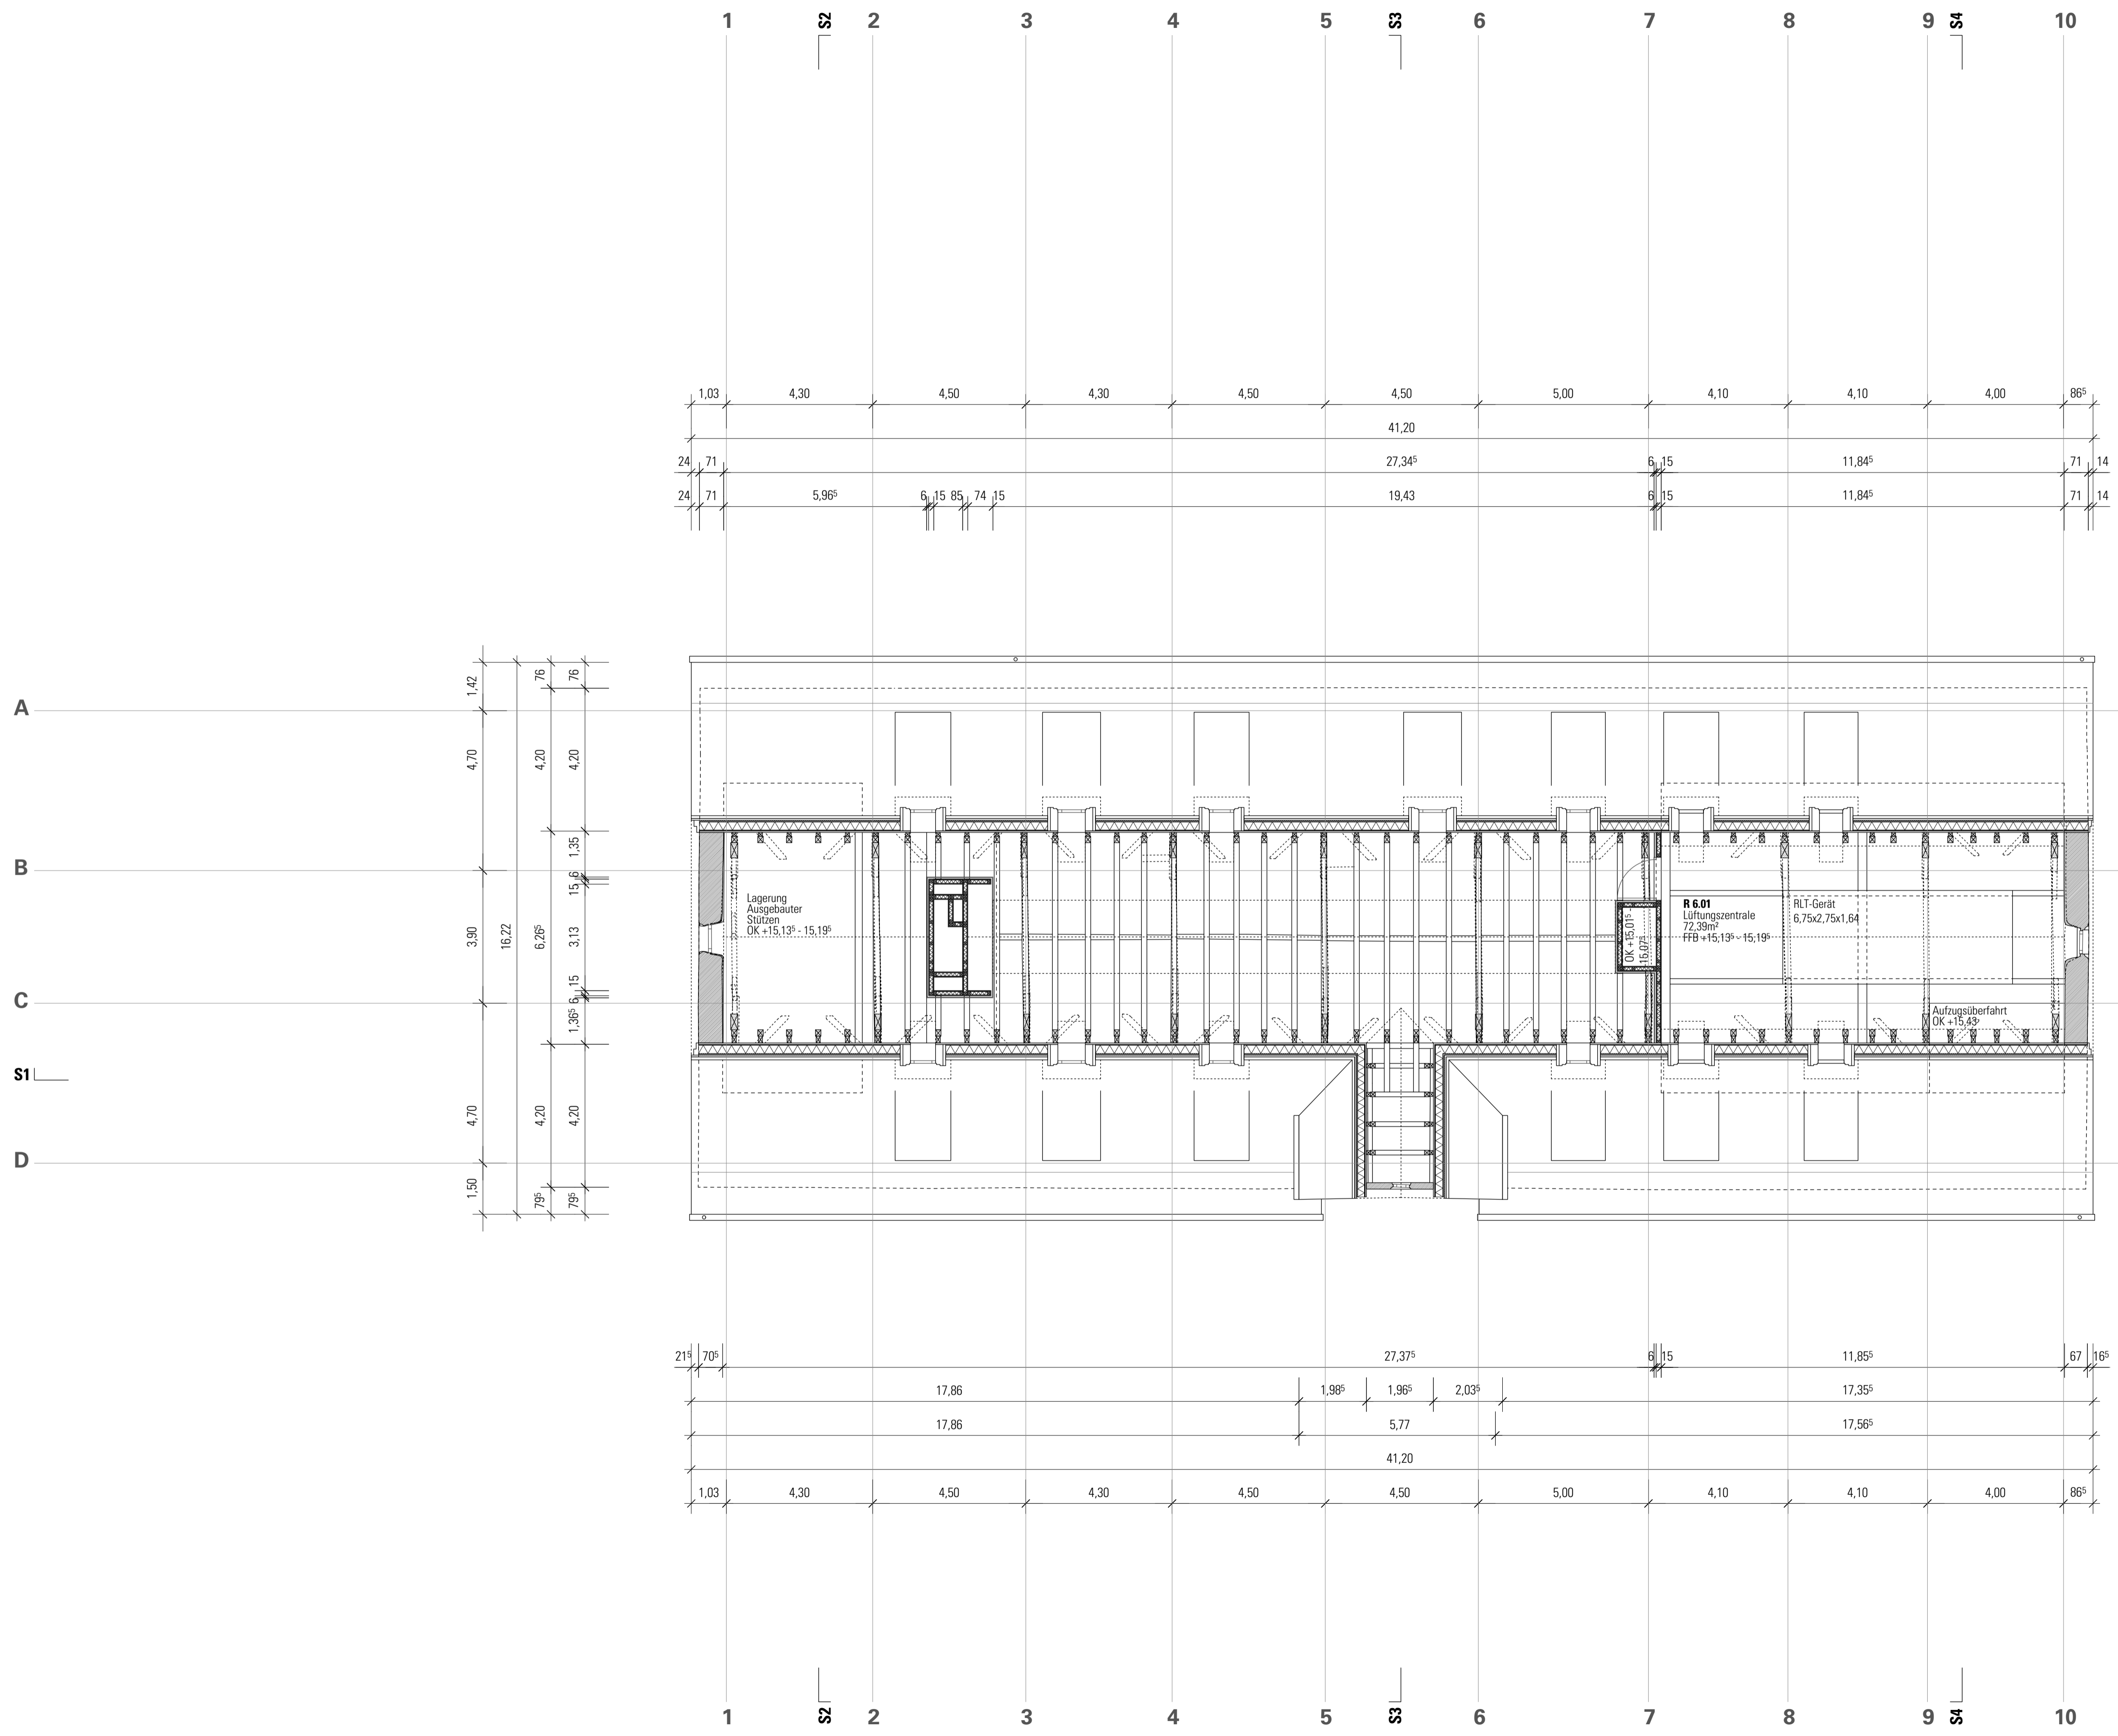

**Kornhaus**

**Kirchheim unter Teck**

Planbezeichnung: Bauherr: Stadt Kirchheim unter Teck




vertreten durch  
Sachgebiet Hochbau  
Dipl.-Ing. Julia Krüger  
Alleenstraße 3  
73230 Kirchheim unter Teck

**2.Dachgeschoss**

Entwurfsplanung: Architekten: **cheret bozic architekten**  
Prof. Peter Cheret  
Jelena Bozic

Plan-Nr. 07.E Projekt-Nr. 702252040003  
Johannesstr.11/1.D 70176 Stuttgart  
Tel. +49.711.76537-15. Fax: -14  
e-mail: buero@cheret-bozic.de

Maßstab 1 : 100 gefertigt 20.01.2021

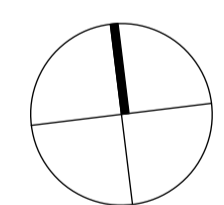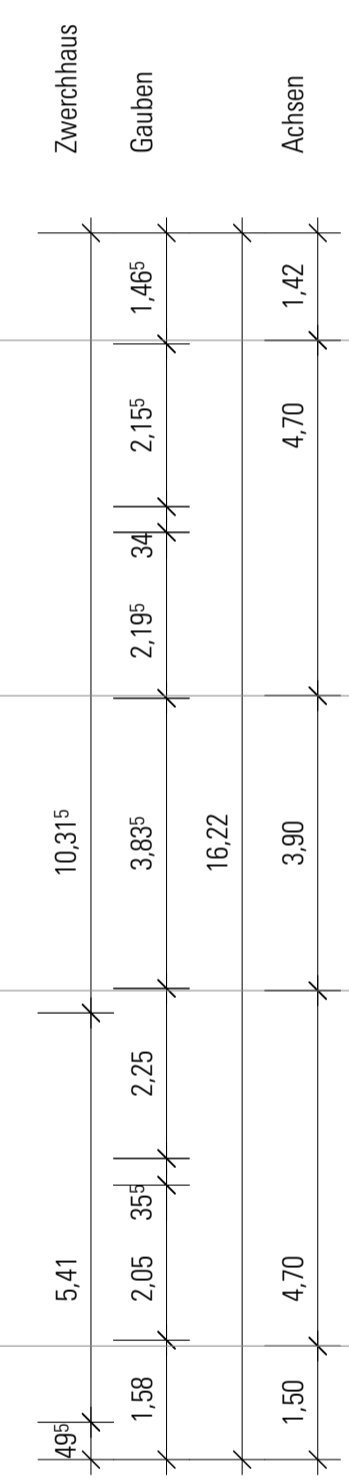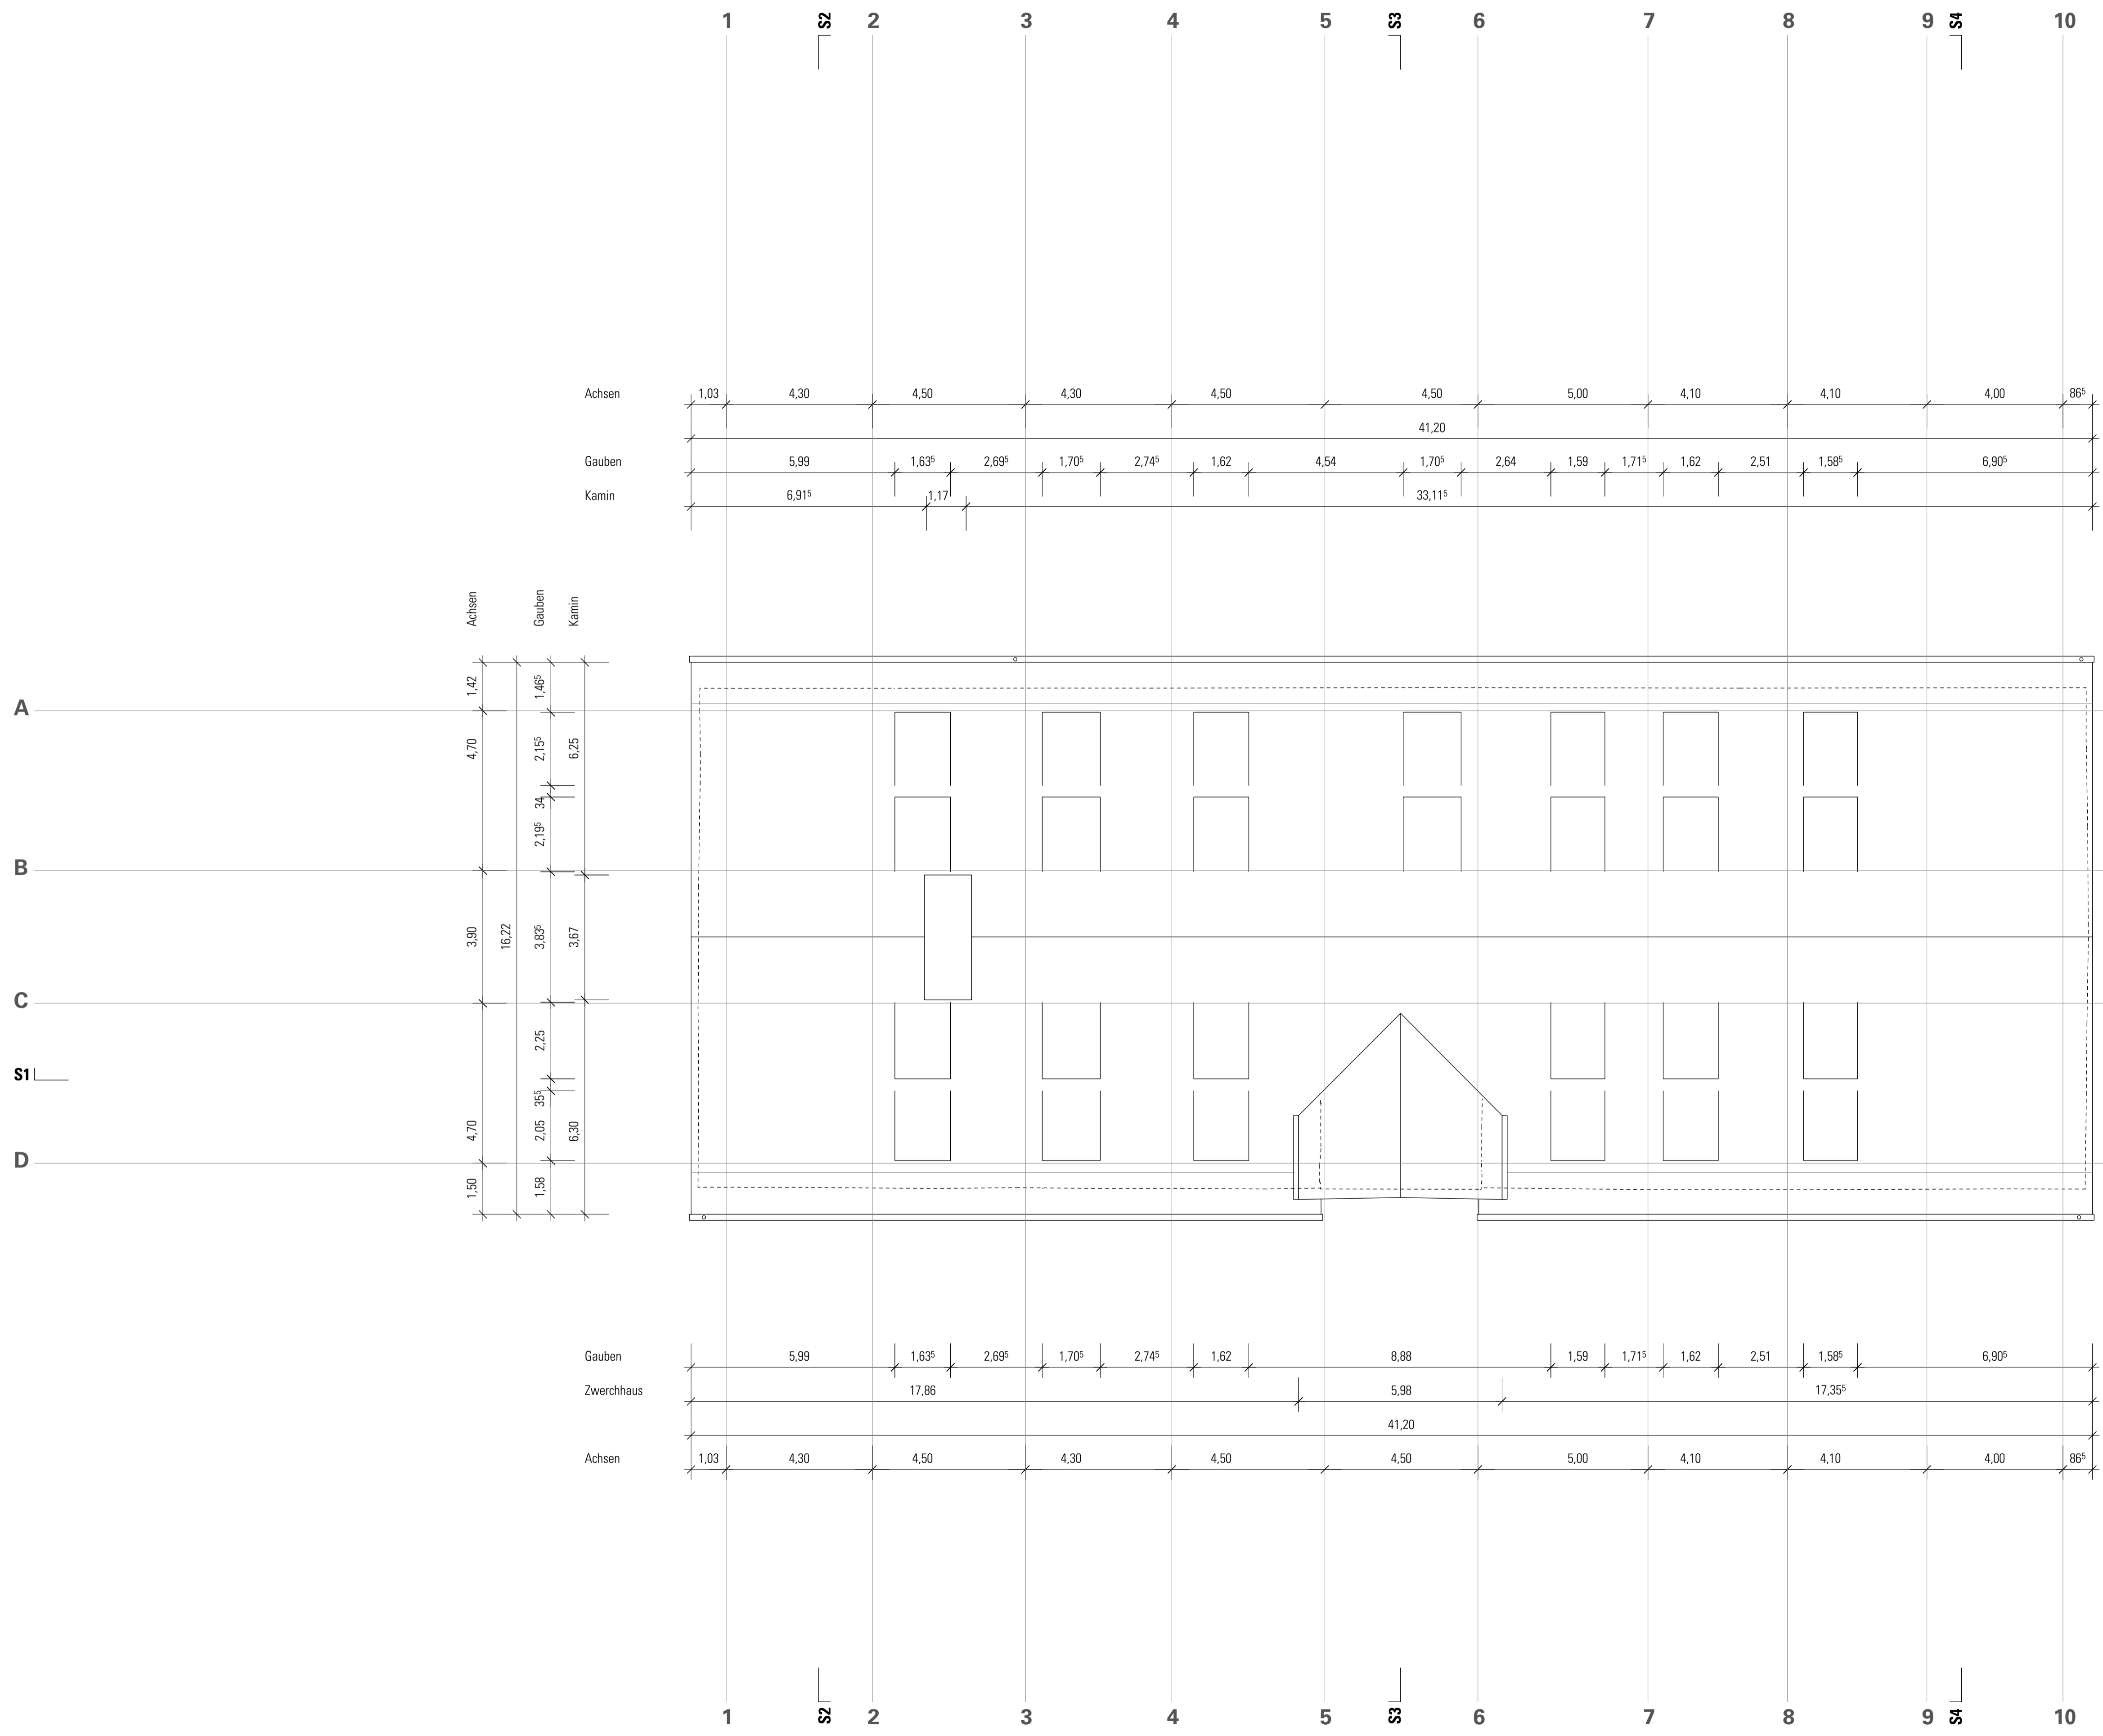

**Kornhaus**

**Kirchheim unter Teck**

Planbezeichnung Bauherr Stadt Kirchheim unter Teck  
 vertreten durch  
 Sachgebiet Hochbau  
 Dipl.-Ing. Julia Krüger  
 Alleenstraße 3  
 73230 Kirchheim unter Teck

**Dachaufsicht**

Entwurfplanung Architekten **cheret bozic architekten**  
 Prof. Peter Cheret  
 Jelena Bozic

Plan-Nr. 08.E Projekt-Nr. 702252040003  
 Maßstab 1 : 100 gefertigt 20.01.2021  
 Johannesstr.11/1.D 70176 Stuttgart  
 Tel. +49.711.76537-15. Fax: -14  
 e-mail: buero@cheret-bozic.de