


**Konrad-Widerholt-Grundschule –
Herstellung barrierefreier Zugang Grundschule und Sporthalle**

GENEHMIGUNG EINER ÜBERPLANMÄßIGEN AUSGABE

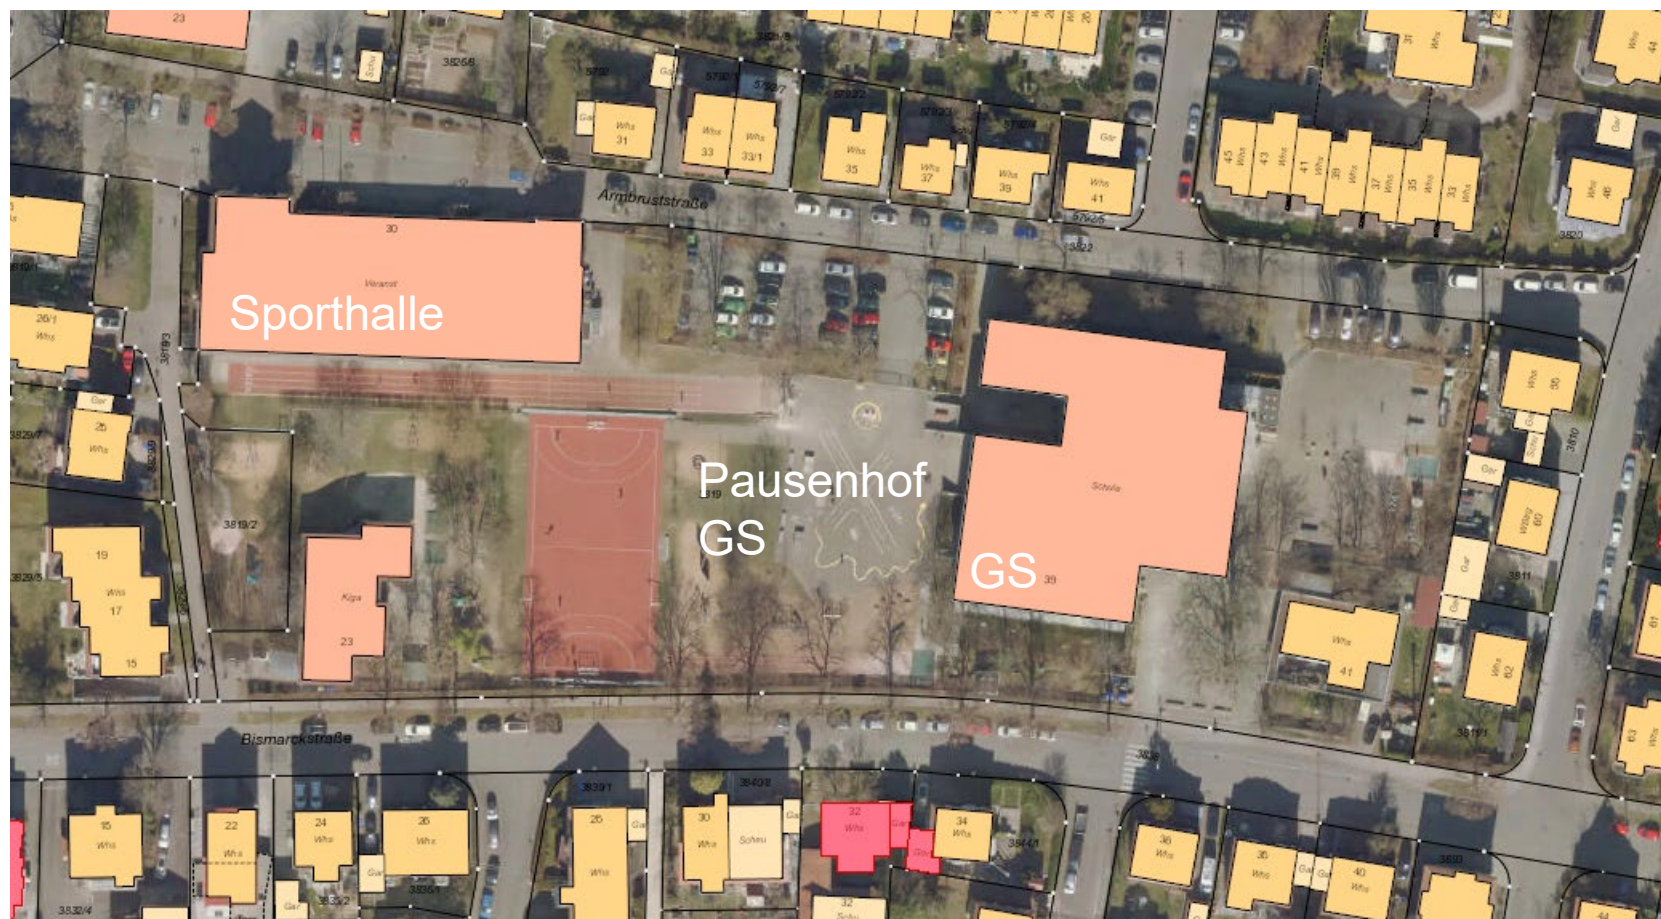

GENEHMIGUNG EINER ÜBERPLANMÄßIGEN AUSGABE




GENEHMIGUNG EINER ÜBERPLANMÄßIGEN AUSGABE



GENEHMIGUNG EINER ÜBERPLANMÄßIGEN AUSGABE

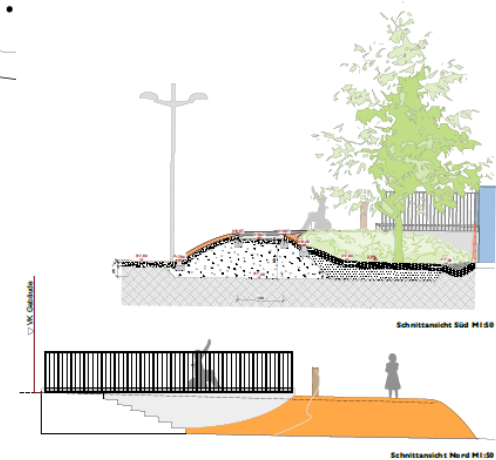


[illegible]

GENEHMIGUNG EINER ÜBERPLANMÄßIGEN AUSGABE




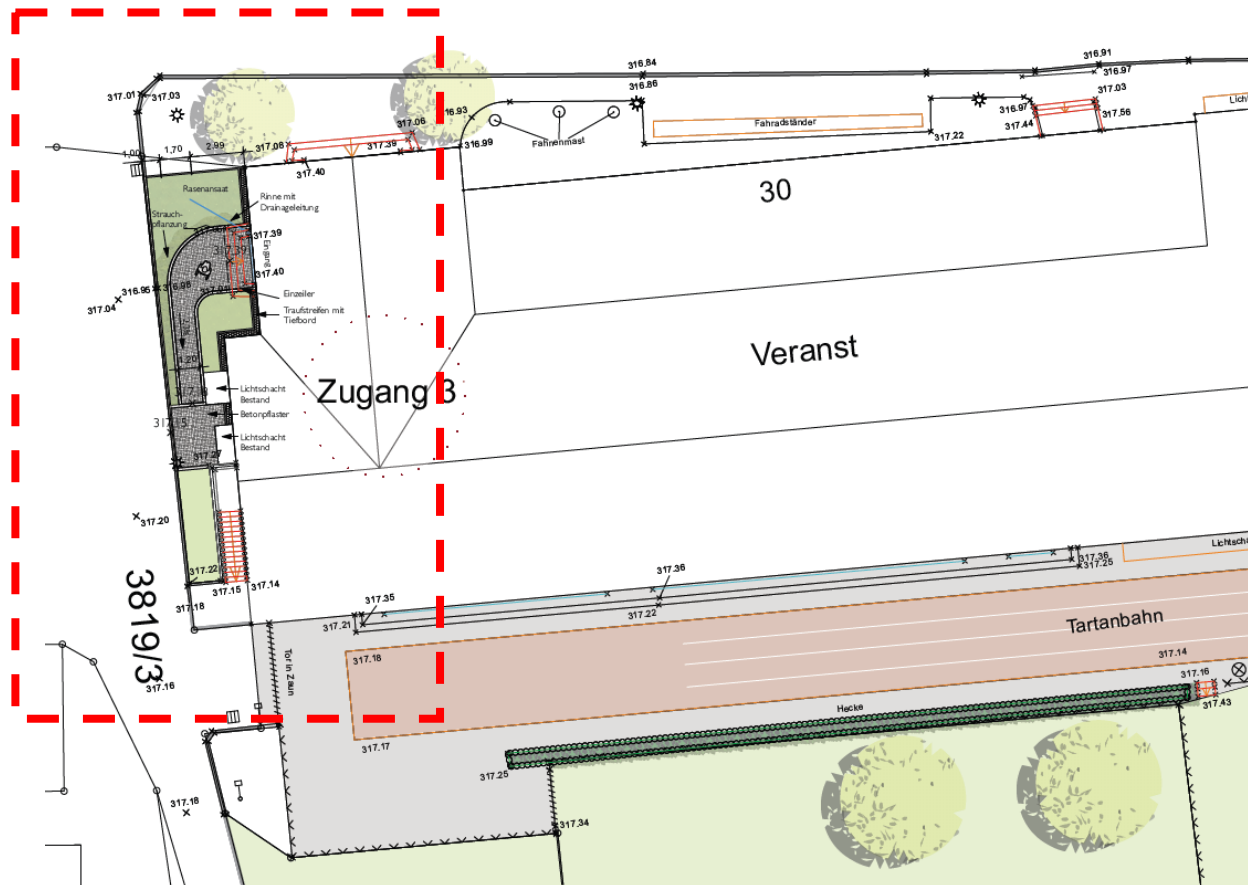

GENEHMIGUNG EINER ÜBERPLANMÄßIGEN AUSGABE

Finanzierung:

Budget:	300.000 Euro
Hochbau	130.000 Euro
Außenanlagen	170.000 Euro

Mehrkosten

1. Herstellung barrierefreie Zugänge (Mehrkosten)	39.500 Euro
---	-------------

Zusätzliche Teilprojekte:

1. Spielgeräte	21.500 Euro
2. Entsiegelung und Aufwertung Schulhof	38.000 Euro
3. Erneuerung und Ergänzung Beleuchtung	19.000 Euro

Zusätzliche Gesamtkosten:	118.000 Euro
---------------------------	--------------