




LEGENDE

- Neu
- Bestand
- Neu im Bestand
- Abbruch

EFH = ± 0,00 = 310,60 m ü. N.H.N

PLANBEZEICHNUNG		PLAN-NR.:	
2. UNTERGESCHOSS		E 01	
DATUM	FORMAT	GEZEICHNET	MASSTAB
12.04.2024	DIN A1	st	1:200

**arabzadeh.schneider.wirth**  
architekten  
freie architekten bda partnerschaft mbB  
Büro Nürtingen Rembrandtstr. 76 72622 Nürtingen +49 7022 9470 0 www.architekten-asw.de  
Büro Stuttgart Seyffertstr. 34 70197 Stuttgart +49 711 66983 80 www.architekten-asw.de

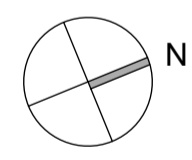

BAUHERR  
Kreissparkasse Esslingen-Kirchheim unter Teck  
Bahnhofstraße 8, 72728 Esslingen

PROJEKT **2604-01**  
Um- und Neubau KSK- Areal Kirchheim

BAUHERR  
ARCHITEKT

150



LEGENDE

- Neu
- Bestand
- Neu im Bestand
- Abbruch


EFH = ± 0,00 = 310,60 m ü. N.H.N

PLANBEZEICHNUNG		PLAN-NR.:	
1. UNTERGESCHOSS		E 02	
DATUM	FORMAT	GEZEICHNET	MAßSTAB
12.04.2024	DIN A1	st	1:200

**arabzadeh.schneider.wirth**  
architekten  
freie architekten bda partnerschaft mbB

Büro Nürtingen  
Rembrandtstr. 76  
72622 Nürtingen  
+49 7022 9470 0  
www.architekten-asw.de

Büro Stuttgart  
Seyferstr. 34  
70197 Stuttgart  
+49 711 66983 80  
www.architekten-asw.de

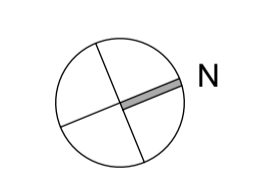

BAUHERR

Kreissparkasse Esslingen-  
Kirchheim unter Teck  
Bahnhofstraße 8, 72728 Esslingen


PROJEKT

**2604-01**

Um- und Neubau KSK- Areal  
Kirchheim

BAUHERR

ARCHITEKT

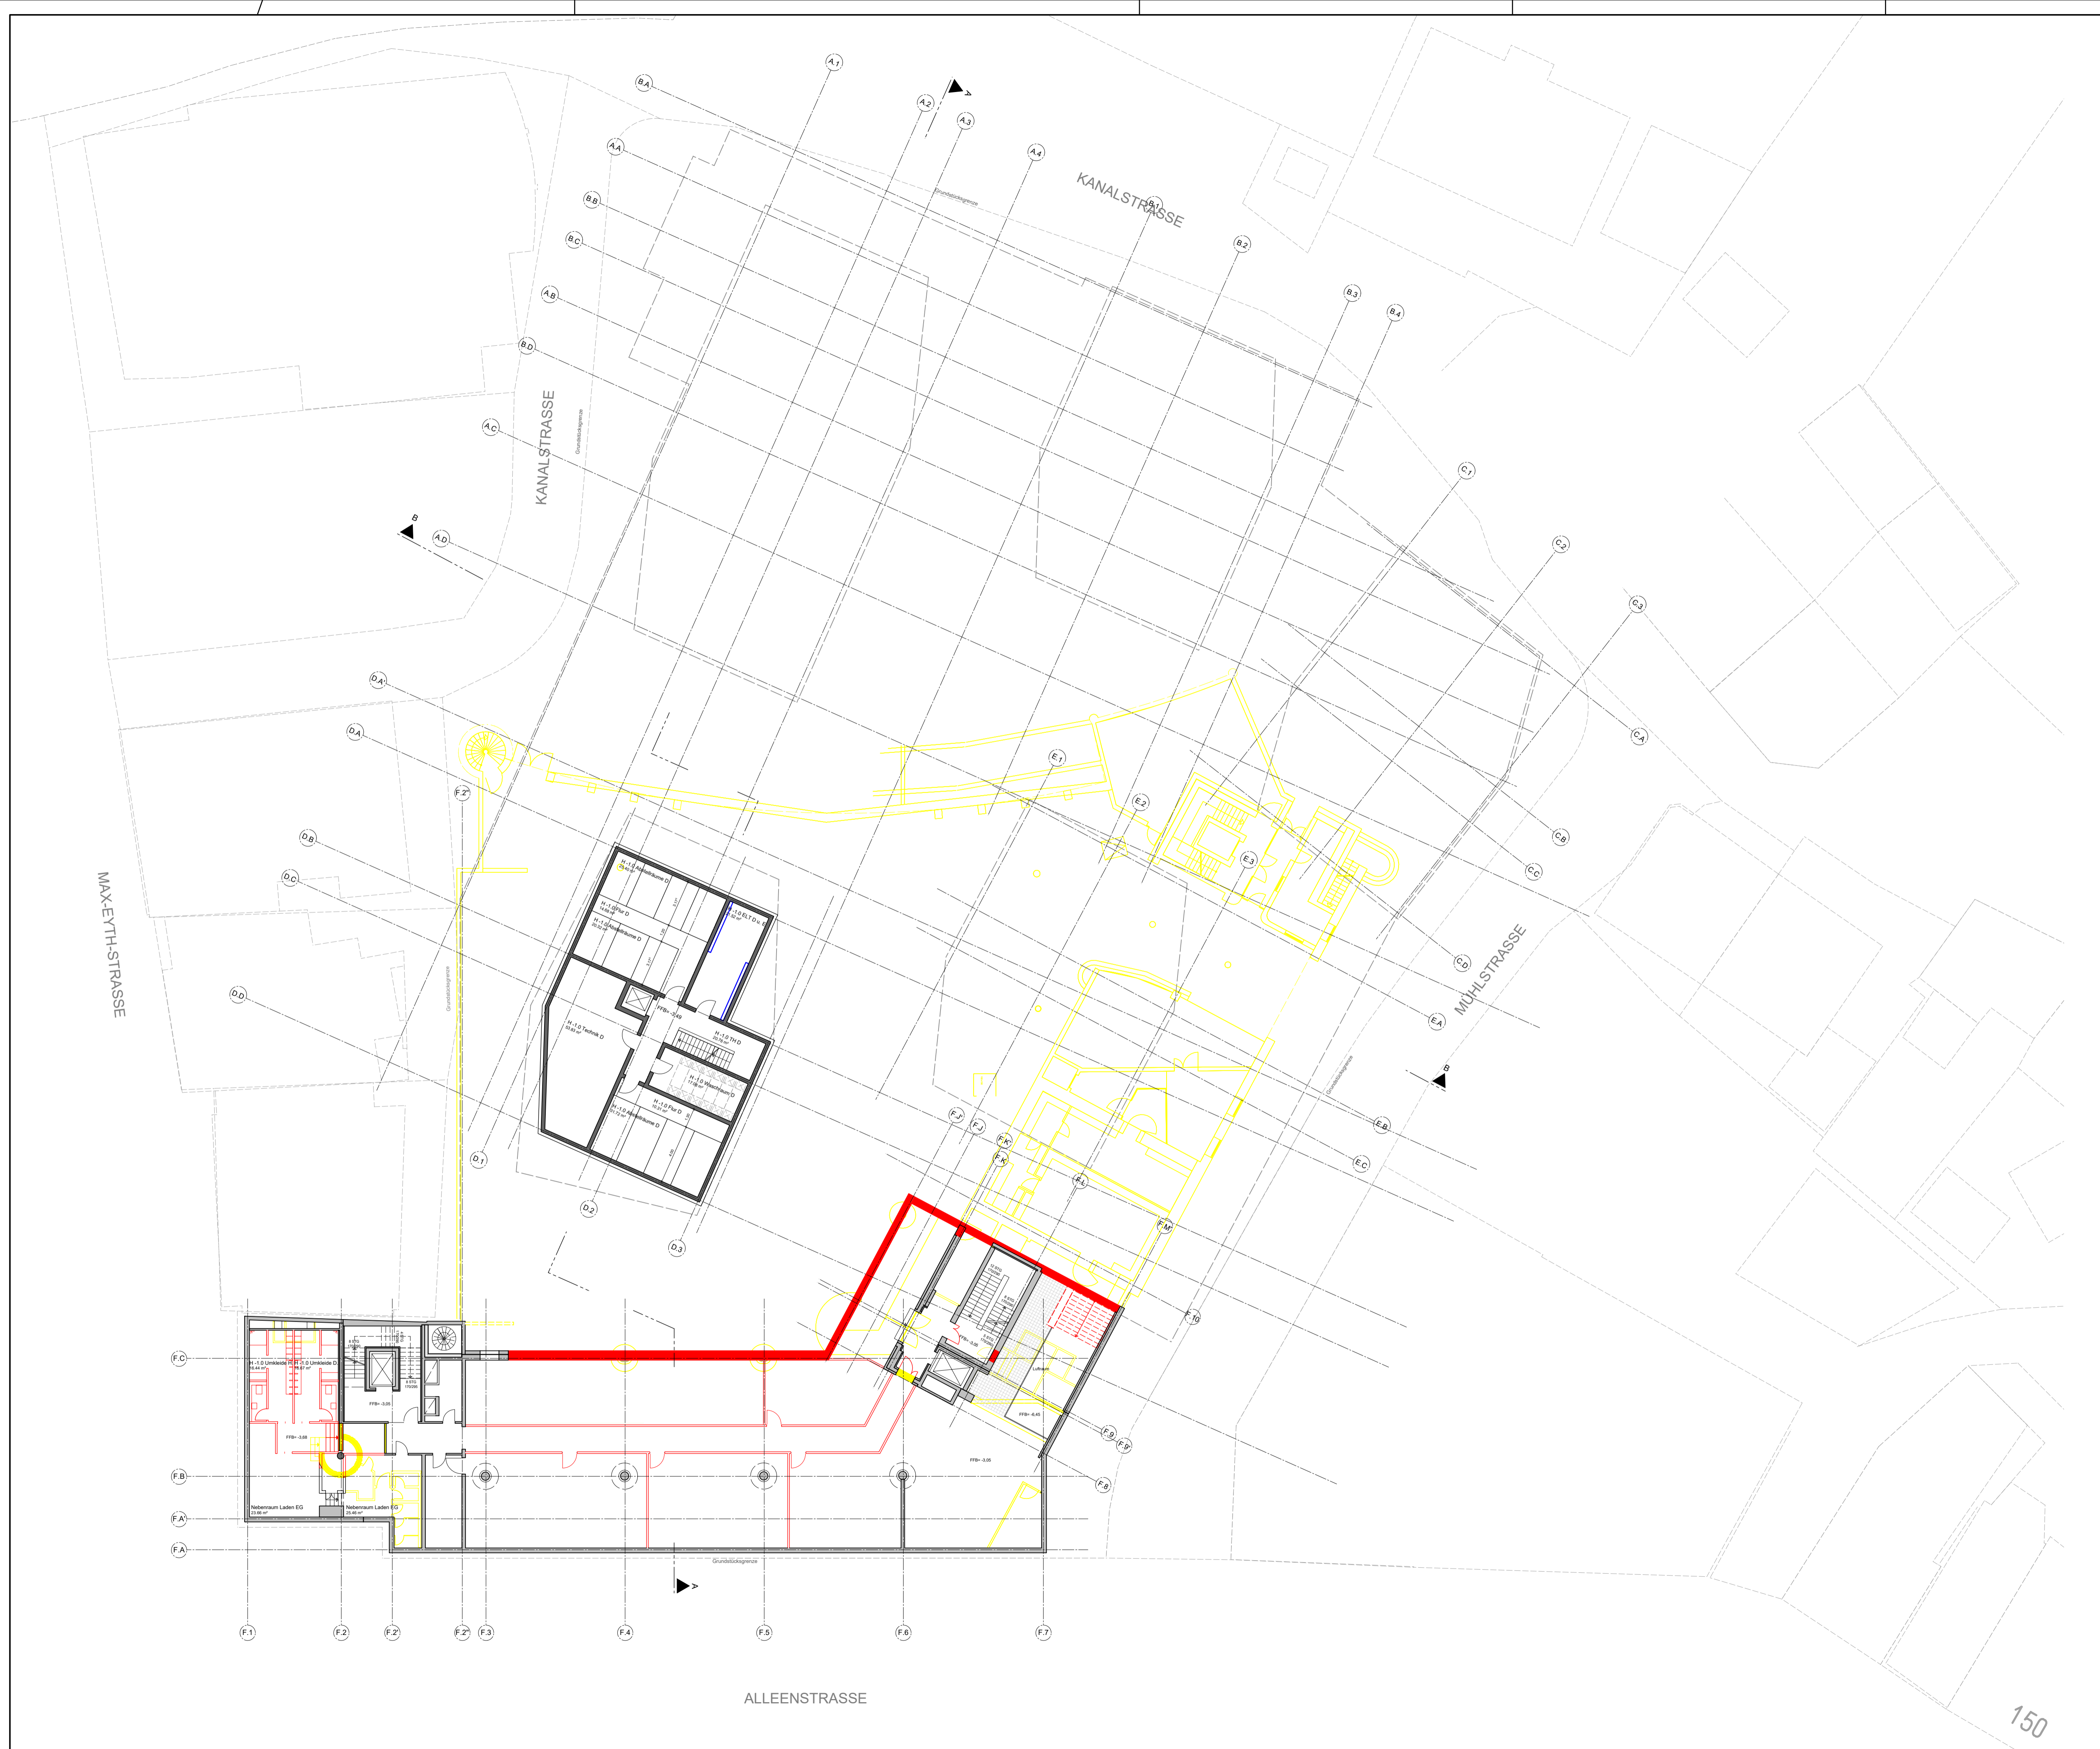

LEGENDE

- Neu
- Bestand
- Neu im Bestand
- Abbruch

EFH = ± 0,00 = 310,60 m ü. N.H.N


PLANBEZEICHNUNG		PLAN-NR.:	
<b>HANGGESCHOSS BESTAND &amp; HAUS D</b>		<b>E 03</b>	
DATUM	FORMAT	GEZEICHNET	MAßSTAB
12.04.2024	DIN A1	st	1:200

**arabzadeh.schneider.wirth**  
architekten

freie architekten bda partnerschaft mbb

Büro Nürtingen  
Rembrandtstr. 76  
72622 Nürtingen  
+49 7022 9470 0  
www.architekten-asw.de

Büro Stuttgart  
Seyferstr. 34  
70197 Stuttgart  
+49 711 66983 80  
www.architekten-asw.de

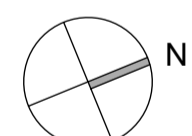

BAUHERR

Kreissparkasse Esslingen-  
Kirchheim unter Teck  
Bahnhofstraße 8, 72728 Esslingen

PROJEKT

**2604-01**

Um- und Neubau KSK- Areal  
Kirchheim

BAUHERR

ARCHITEKT

150



LEGENDE

- Neu
- Bestand
- Neu im Bestand
- Abbruch

EFH = ± 0,00 = 310,60 m ü. N.H.N

PLANBEZEICHNUNG		PLAN-NR.:	
ERDGESCHOSS		E 04	
DATUM	FORMAT	GEZEICHNET	MAßSTAB
12.04.2024	DIN A1	st	1:200

**arabzadeh.schneider.wirth**  
architekten  
freie architekten bda partnerschaft mbB

Büro Nürtingen  
Rembrandtstr. 76  
72622 Nürtingen  
+49 7022 9470 0  
www.architekten-asw.de

Büro Stuttgart  
Seyffstr. 34  
70197 Stuttgart  
+49 711 69983 80  
www.architekten-asw.de

BAUHERR


Kreissparkasse Esslingen-  
Kirchheim unter Teck  
Bahnhofstraße 8, 72728 Esslingen

PROJEKT **2604-01**

Um- und Neubau KSK- Areal  
Kirchheim

BAUHERR

ARCHITEKT

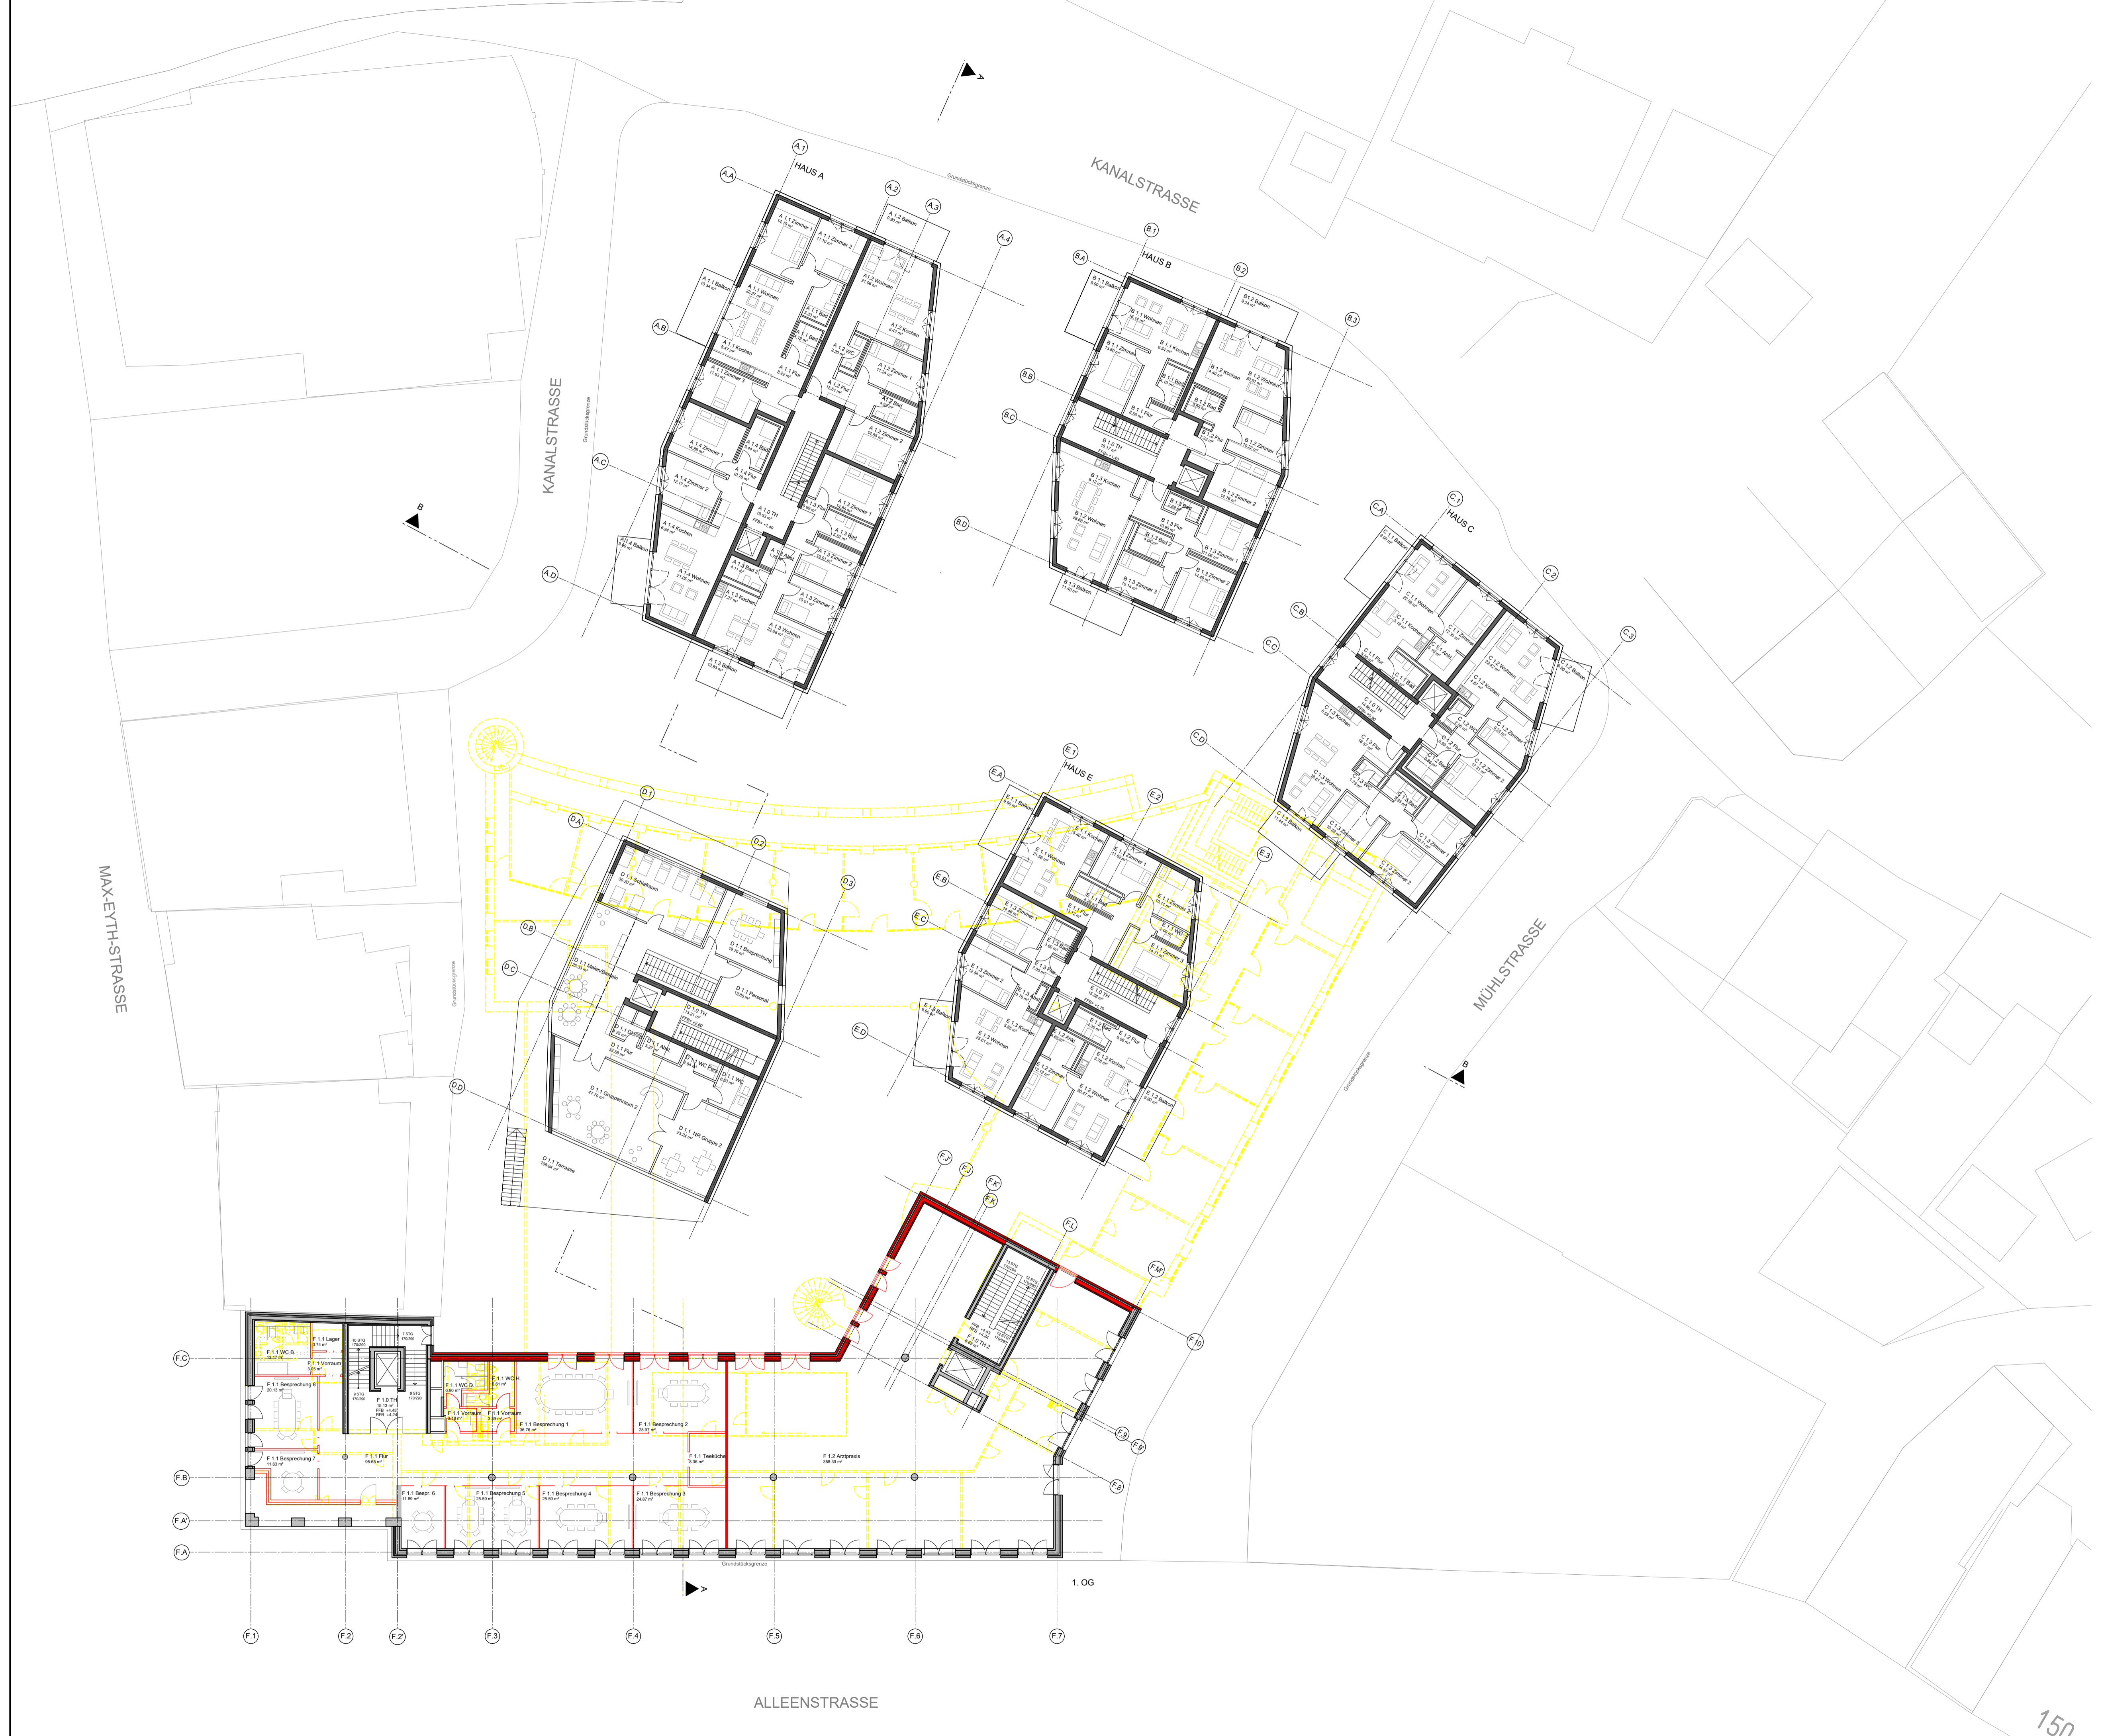

LEGENDE

- Neu
- Bestand
- Neu im Bestand
- Abbruch


EFH = ± 0,00 = 310,60 m ü. N.H.N

PLANBEZEICHNUNG		PLAN-NR.:	
1. OBERGESCHOSS		E 05	
DATUM	FORMAT	GEZEICHNET	MAßSTAB
12.04.2024	DIN A1	st	1:200

**arabzadeh.schneider.wirth**  
architekten  
freie architekten bda partnerschaft mbB

Büro Nürtingen  
Rembrandtstr. 76  
72622 Nürtingen  
+49 7022 9470 0  
www.architekten-asw.de

Büro Stuttgart  
Seyffstr. 34  
70197 Stuttgart  
+49 711 66983 80  
www.architekten-asw.de

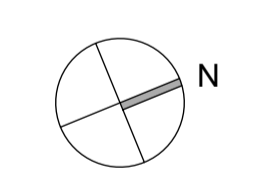

BAUHERR

Kreissparkasse Esslingen-  
Kirchheim unter Teck  
Bahnhofstraße 8, 72728 Esslingen


PROJEKT **2604-01**

Um- und Neubau KSK- Areal  
Kirchheim

BAUHERR

ARCHITEKT

150

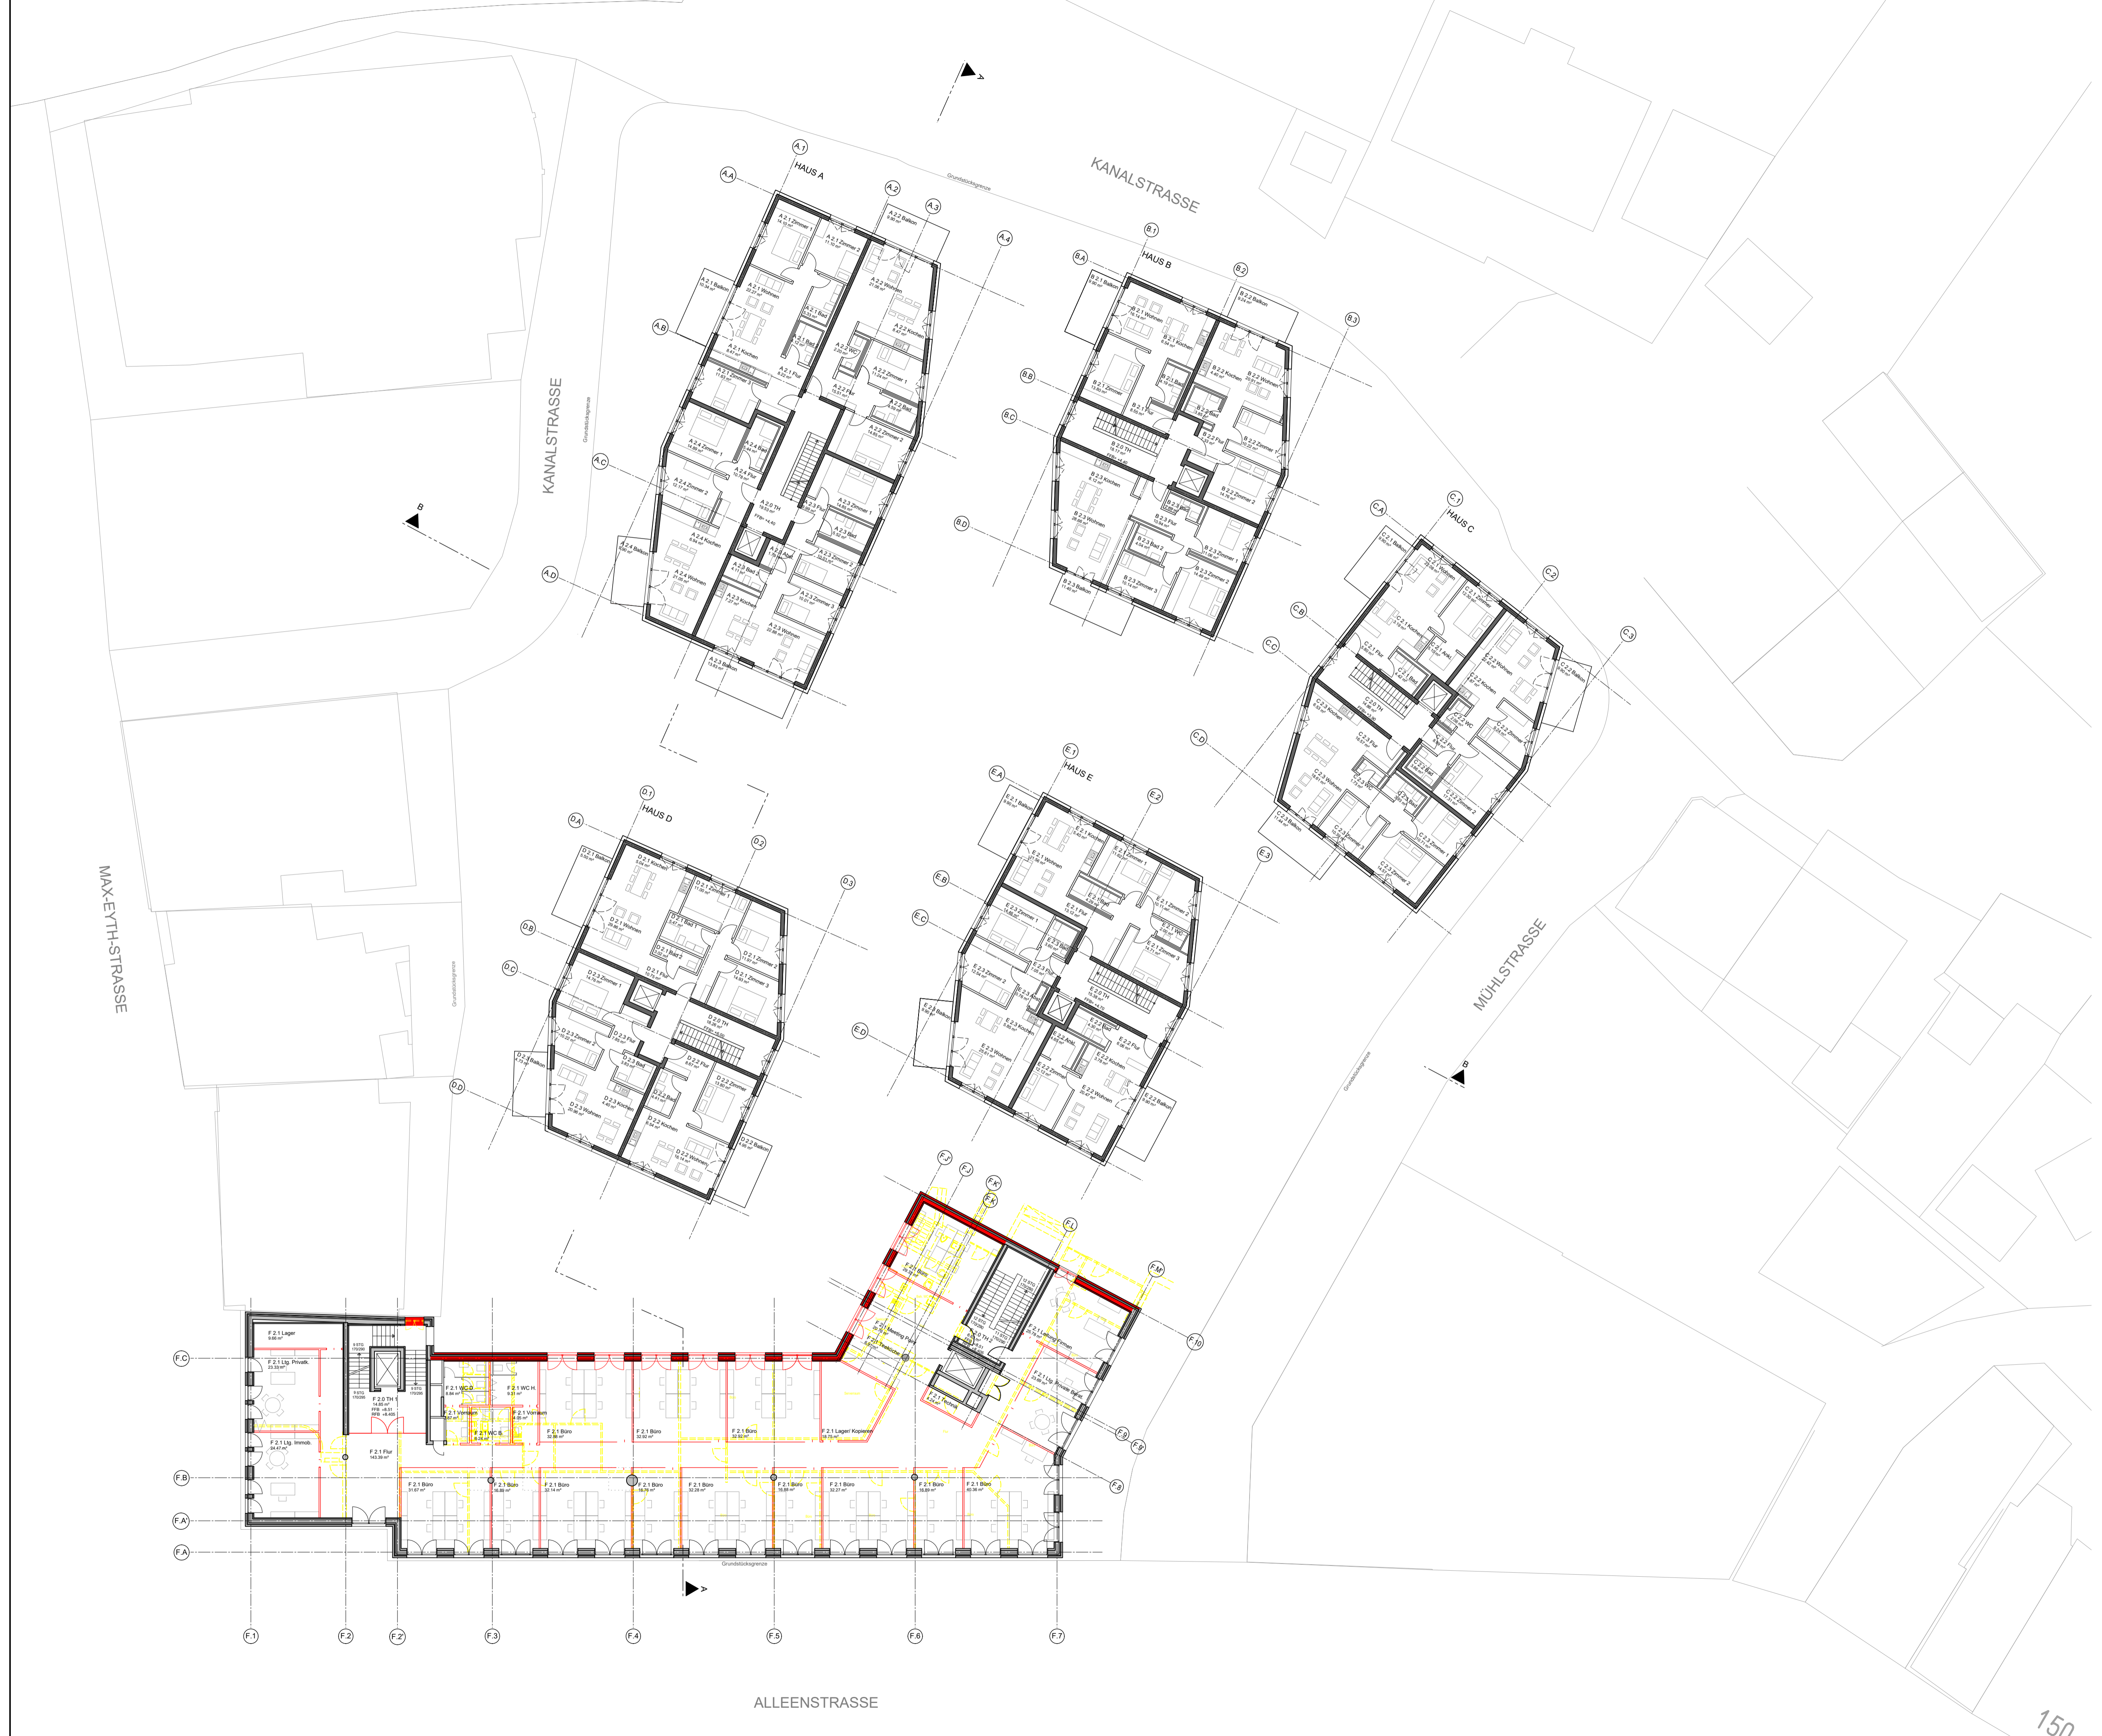

LEGENDE

- Neu
- Bestand
- Neu im Bestand
- Abbruch


EFH = ± 0,00 = 310,60 m ü. N.H.N

PLANBEZEICHNUNG		PLAN-NR.:	
<b>2. OBERGESCHOSS</b>		<b>E 06</b>	
DATUM	FORMAT	GEZEICHNET	MASSSTAB
12.04.2024	DIN A1	st	1:200

**arabzadeh.schneider.wirth**  
architekten  
freie architekten bda partnerschaft mbB

Büro Nürtingen  
Rembrandtstr. 76  
72622 Nürtingen  
+49 7022 9470 0  
www.architekten-asw.de

Büro Stuttgart  
Seyffertstr. 34  
70197 Stuttgart  
+49 711 66983 80  
www.architekten-asw.de

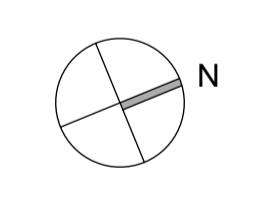

BAUHERR

Kreissparkasse Esslingen-  
Kirchheim unter Teck  
Bahnhofstraße 8, 72728 Esslingen

PROJEKT **2604-01**

Um- und Neubau KSK- Areal  
Kirchheim

BAUHERR

ARCHITEKT

150



LEGENDE

- Neu
- Bestand
- Neu im Bestand
- Abbruch

EFH = ± 0,00 = 310,60 m ü. N.H.N

PLANBEZEICHNUNG		PLAN-NR.:	
3. OBERGESCHOSS		E 07	
12.04.2024	FORMAT DIN A1	GEZEICHNET st	MAßSTAB 1:200

**arabzadeh.schneider.wirth**  
architekten  
freie architekten bda partnerschaft mbB

Büro Nürtingen  
Rembrandtstr. 76  
72622 Nürtingen  
+49 7022 9470 0  
www.architekten-asw.de

Büro Stuttgart  
Seyffertstr. 34  
70197 Stuttgart  
+49 711 66983 80  
www.architekten-asw.de



BAUHERR

Kreissparkasse Esslingen-  
Kirchheim unter Teck  
Bahnhofstraße 8, 72728 Esslingen


PROJEKT

**2604-01**

Um- und Neubau KSK- Areal  
Kirchheim

BAUHERR

ARCHITEKT

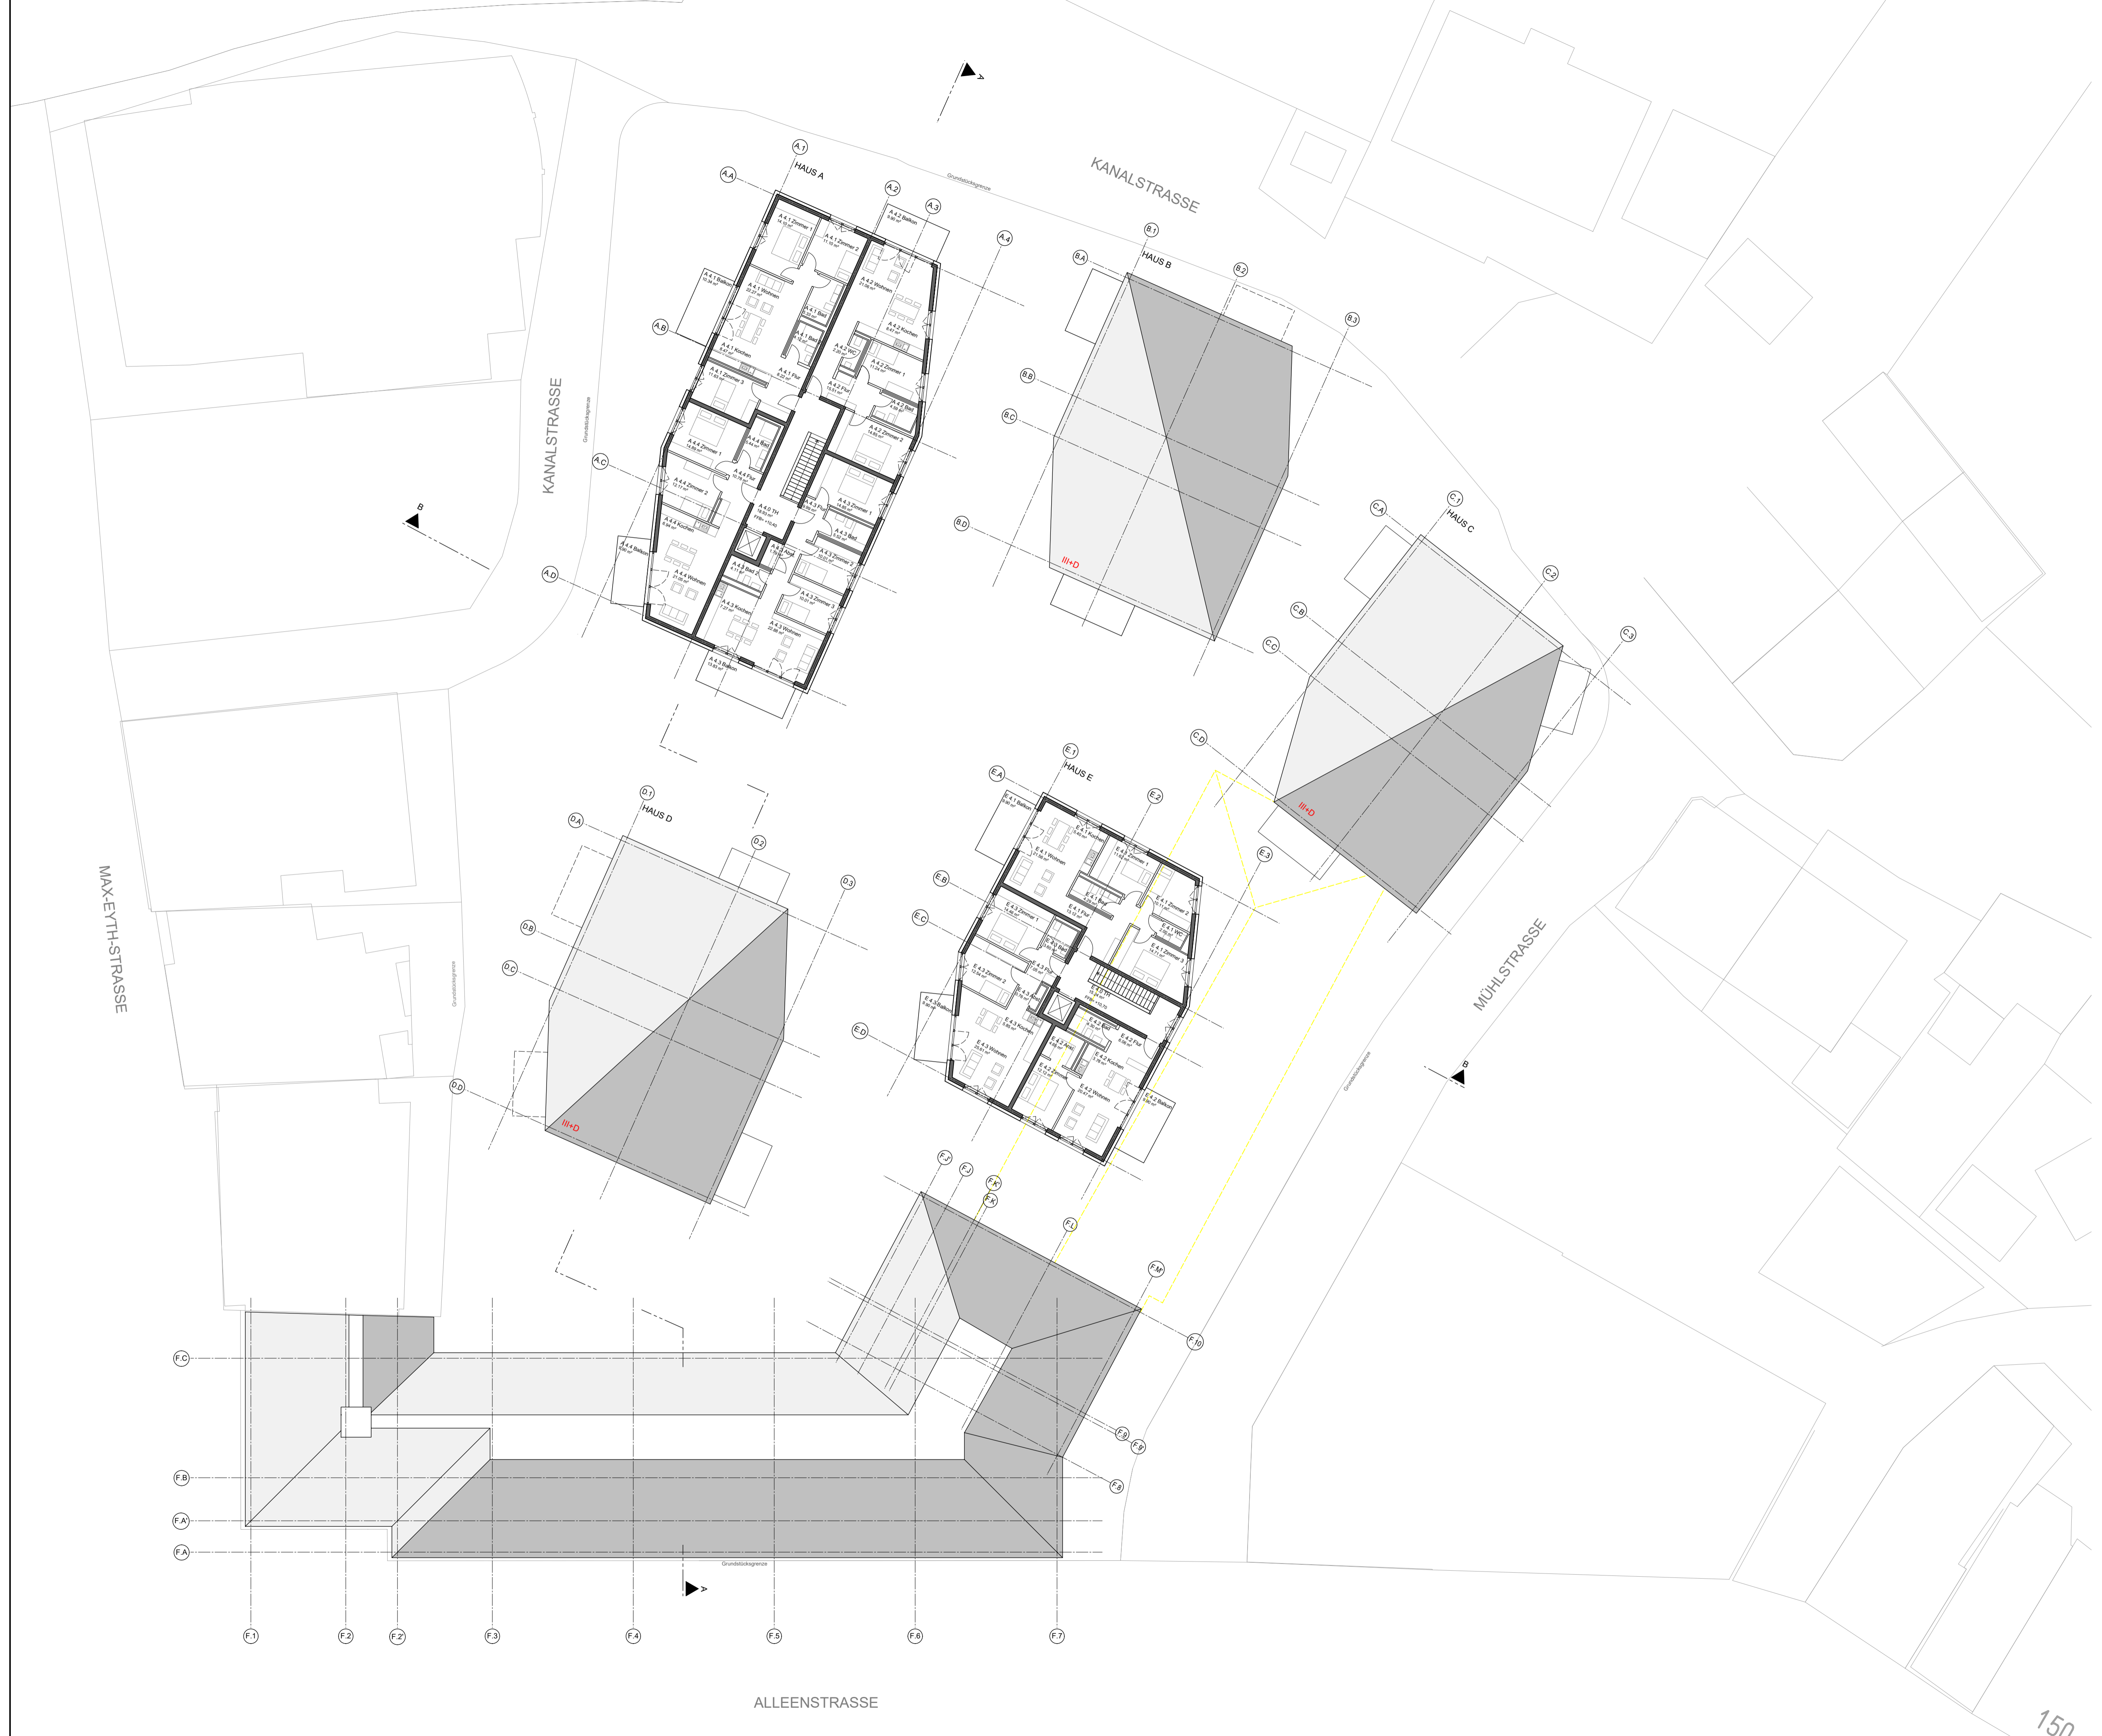

LEGENDE

- Neu
- Bestand
- Neu im Bestand
- Abbruch


EFH = ± 0,00 = 310,60 m ü. N.H.N

PLANBEZEICHNUNG		PLAN-NR.:	
<b>DACHGESCHOSS</b>		<b>E 08</b>	
DATUM	FORMAT	GEZEICHNET	MASTAB
12.04.2024	DIN A1	st	1:200

**arabzadeh.schneider.wirth**  
architekten  
freie architekten bda partnerschaft mbB

Büro Nürtingen  
Rembrandtstr. 76  
72622 Nürtingen  
+49 7022 9470 0  
www.architekten-asw.de

Büro Stuttgart  
Seyffstr. 34  
70197 Stuttgart  
+49 711 66983 80  
www.architekten-asw.de

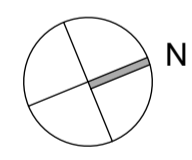

BAUHERR

Kreissparkasse Esslingen-  
Kirchheim unter Teck  
Bahnhofstraße 8, 72728 Esslingen


PROJEKT **2604-01**

Um- und Neubau KSK- Areal  
Kirchheim

BAUHERR

ARCHITEKT



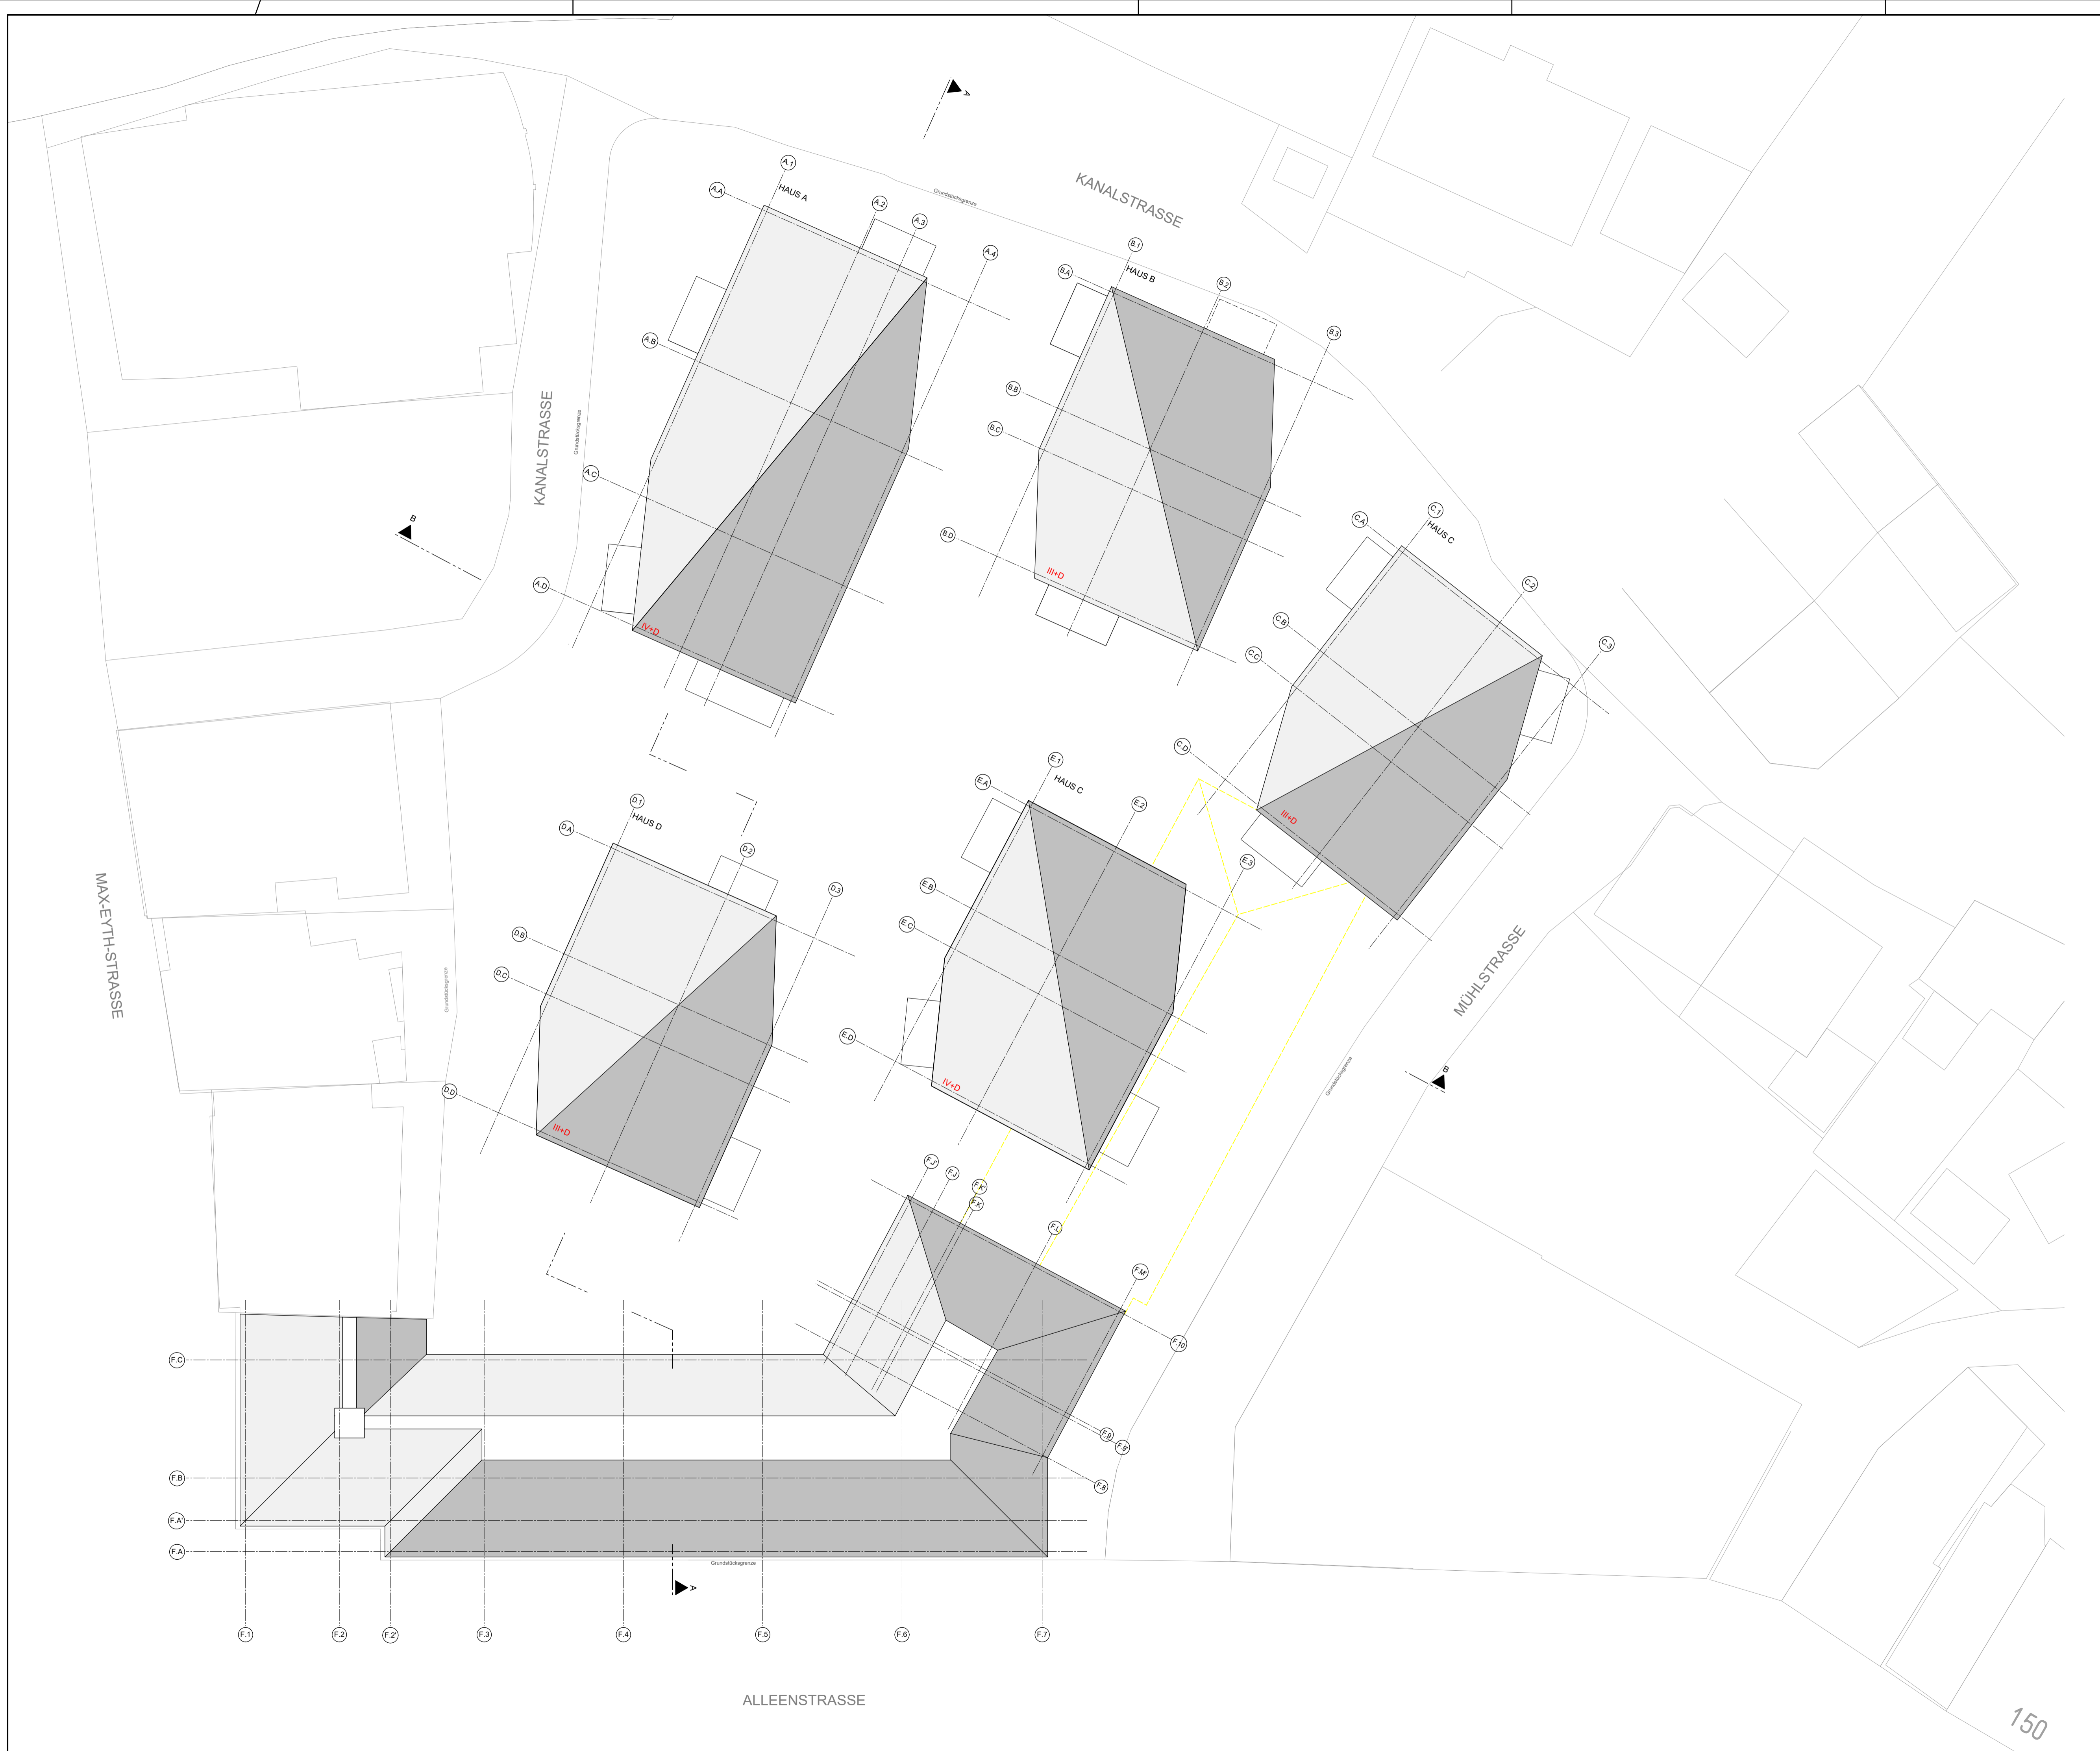


LEGENDE

- Neu
- Bestand
- Neu im Bestand
- Abbruch

EFH = ± 0,00 = 310,60 m ü. N.H.N

PLANBEZEICHNUNG		PLAN-NR.:	
<b>DACHAUFSICHT</b>		<b>E 09</b>	
DATUM	FORMAT	GEZEICHNET	MASTAB
12.04.2024	DIN A1	st	1:200

**arabzadeh.schneider.wirth**  
architekten  
freie architekten bda partnerschaft mbB  
Büro Nürtingen Rembrandtstr. 76 72622 Nürtingen +49 7022 9470 0 www.architekten-asw.de  
Büro Stuttgart Seylerstr. 34 70197 Stuttgart +49 711 66983 80 www.architekten-asw.de

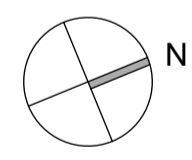

BAUHERR  
**Kreissparkasse Esslingen-Kirchheim unter Teck**  
Bahnhofstraße 8, 72728 Esslingen

PROJEKT **2604-01**  
Um- und Neubau KSK- Areal Kirchheim

BAUHERR  
ARCHITEKT

150



**LEGENDE**

- Neu
- Bestand
- Neu im Bestand
- Abbruch

EFH = ± 0,00 = 310,60 m ü. N.H.N

PLANBEZEICHNUNG			PLAN-NR.:
<b>SCHNITTE A-A</b>			<b>E 10</b>
DATUM	FORMAT	GEZEICHNET	MAßSTAB
12.04.2024	420/841	st	1:200

**arabzadeh.schneider.wirth**  
architekten

freie architekten bda partnerschaft mbb

Büro Nürtingen  
Rembrandtstr. 76  
72622 Nürtingen  
+49 7022 9470 0  
www.architekten-asw.de

Büro Stuttgart  
Seyfferstr. 34  
70197 Stuttgart  
+49 711 69983 80  
www.architekten-asw.de

**BAUHERR**

Kreissparkasse Esslingen-  
Kirchheim unter Teck  
Bahnhofstraße 8, 72728 Esslingen

**PROJEKT** **2604-01**

Um- und Neubau KSK- Areal  
Kirchheim

**BAUHERR**

**ARCHITEKT**

LEGENDE

- Neu
- Bestand
- Neu im Bestand
- Abbruch

EFH = ± 0,00 = 310,60 m ü. N.H.N

PLANBEZEICHNUNG

**SCHNITTE B-B**

PLAN-NR.:

**E 11**

DATUM  
12.04.2024

FORMAT  
420/594

GEZEICHNET  
st

MAßSTAB  
1:200

**arabzadeh.schneider.wirth**  
architekten

freie architekten bda partnerschaft mbB

Büro Nürtingen      Büro Stuttgart  
Rembrandtstr. 76      Seyfferstr. 34  
72622 Nürtingen      70197 Stuttgart  
+49 7022 9470 0      +49 711 66983 80  
www.architekten-asw.de      www.architekten-asw.de

BAUHERR

Kreissparkasse Esslingen-  
Kirchheim unter Teck  
Bahnhofstraße 8, 72728 Esslingen


PROJEKT

**2604-01**

Um- und Neubau KSK- Areal  
Kirchheim

BAUHERR

ARCHITEKT

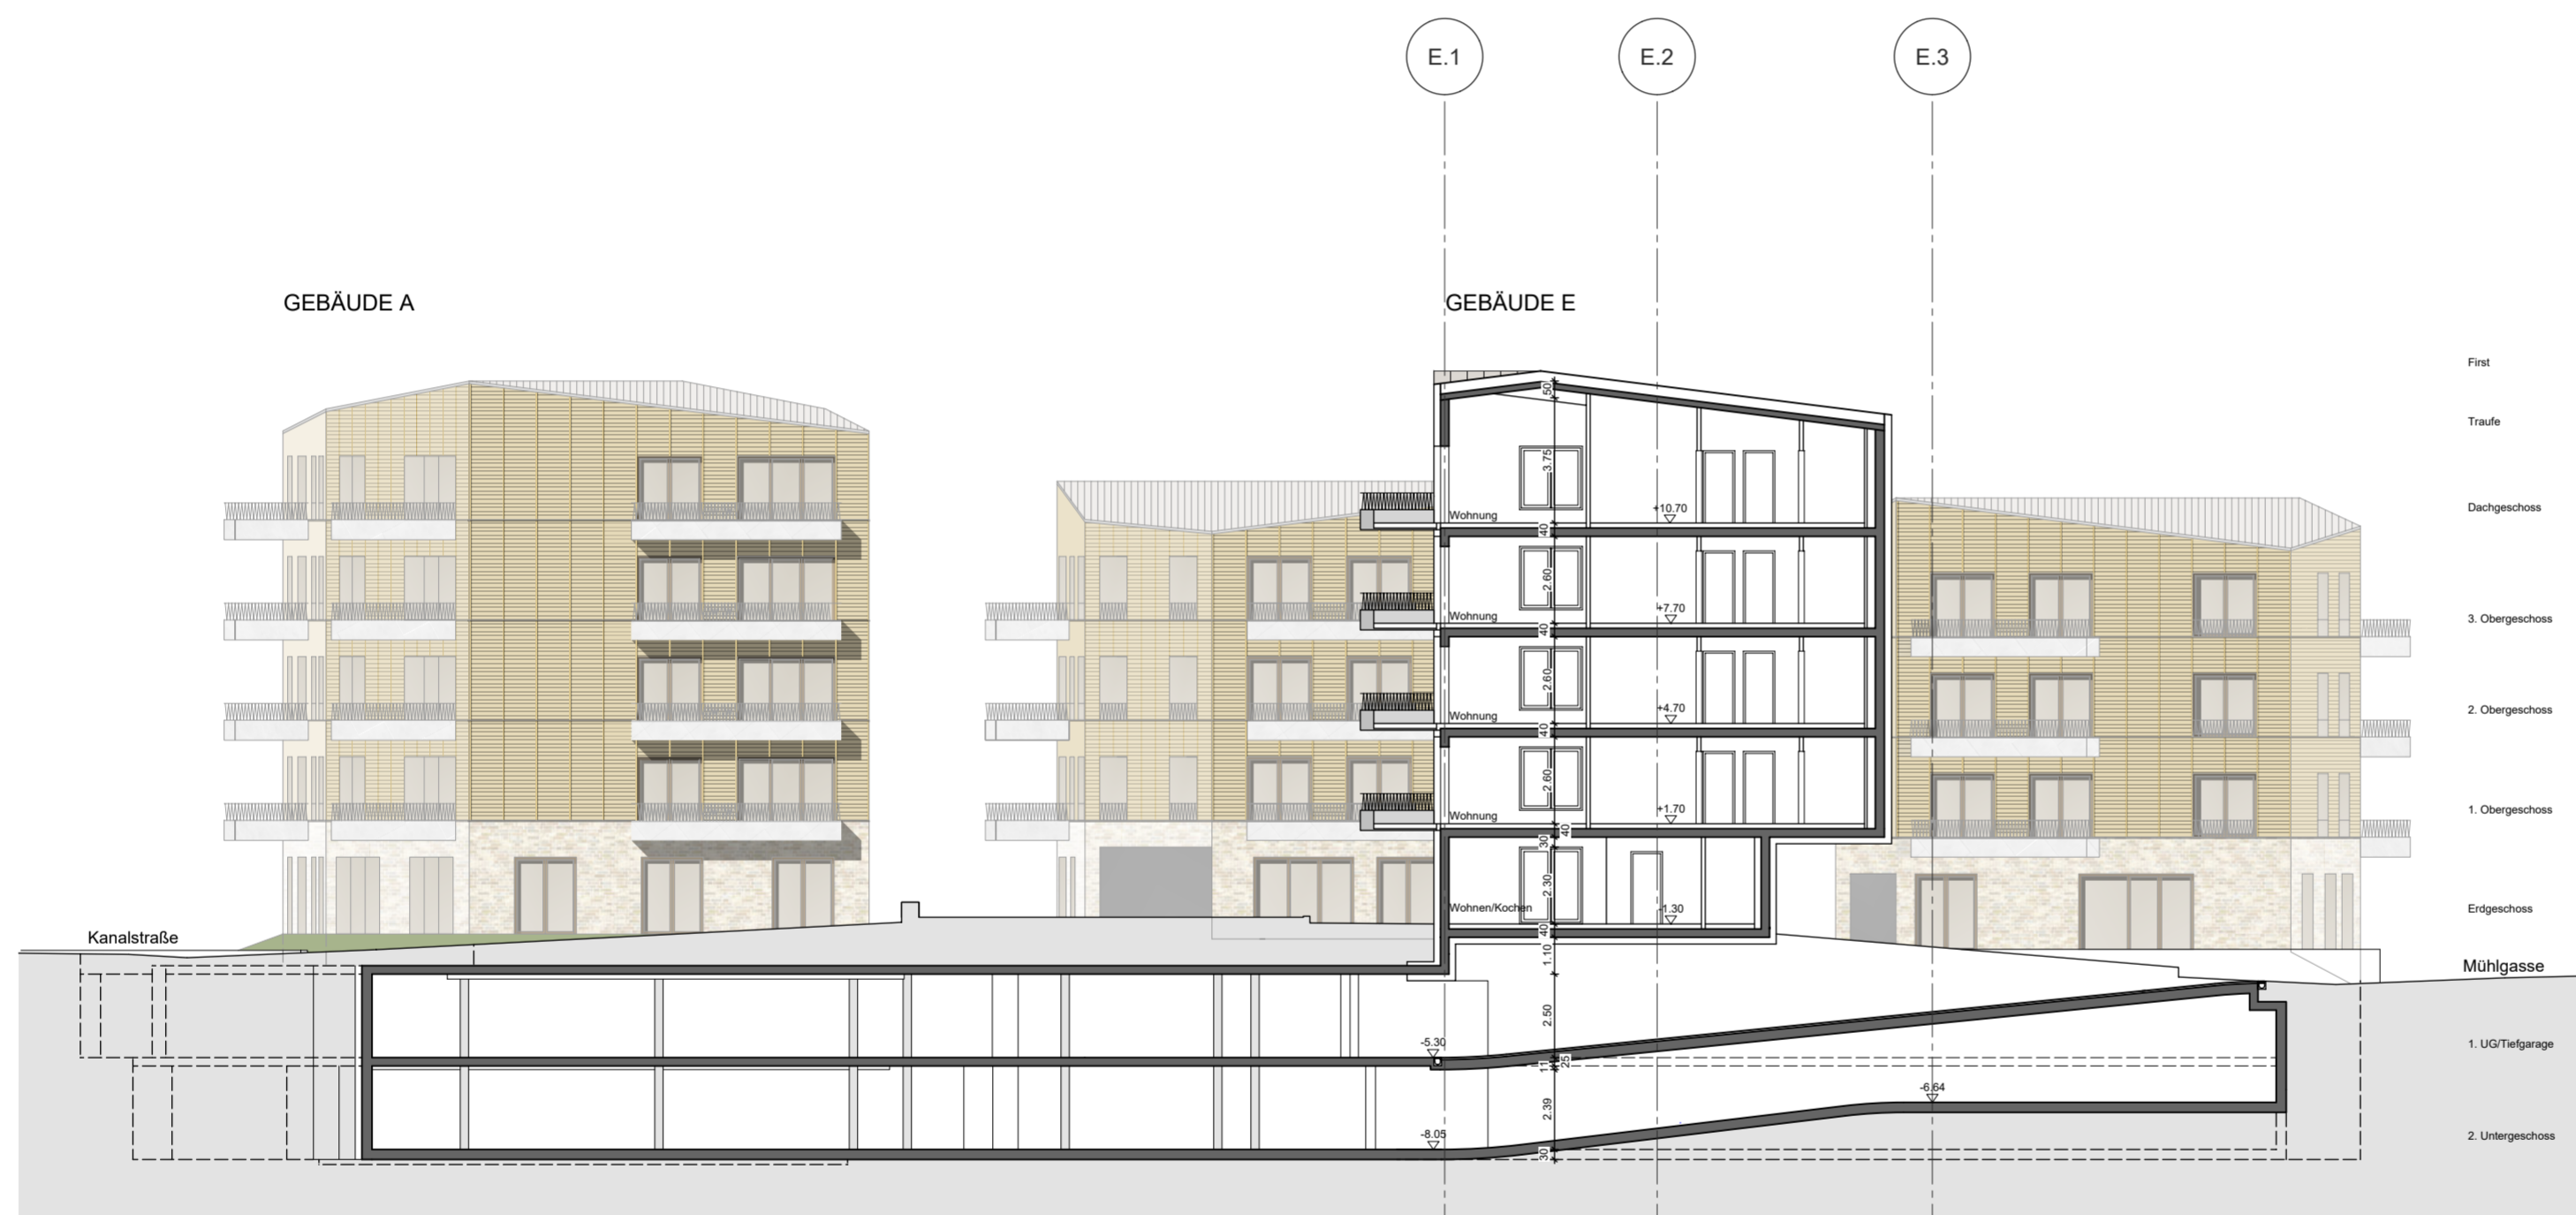



ANSICHT NORD-WEST



ANSICHT NORD-OST

LEGENDE

- Neu
- Bestand
- Neu im Bestand
- Abbruch

EFH = ± 0,00 = 310,60 m ü. N.H.N

PLANBEZEICHNUNG			PLAN-NR.:
<b>ANSICHTEN NORD-WEST + NORD-OST</b>			<b>E 12</b>
DATUM	FORMAT	GEZEICHNET	MAßSTAB
12.04.2024	420/841	st	1:200

**arabzadeh.schneider.wirth**  
architekten

freie architekten bda partnerschaft mbb

Büro Nürtingen Rembrandtstr. 76 72622 Nürtingen +49 7022 9470 0 www.architekten-asw.de	Büro Stuttgart Seyfferstr. 34 70197 Stuttgart +49 711 66983 80 www.architekten-asw.de
--	---

BAUHERR

**Kreissparkasse Esslingen-  
Kirchheim unter Teck**  
Bahnhofstraße 8, 72728 Esslingen

PROJEKT **2604-01**

Um- und Neubau KSK- Areal  
Kirchheim

BAUHERR

ARCHITEKT



ANSICHT SÜD-OST

LEGENDE

- Neu
- Bestand
- Neu im Bestand
- Abbruch


EFH = ± 0,00 = 310,60 m ü. N.H.N

PLANBEZEICHNUNG			PLAN-NR.:
<b>ANSICHTEN SÜD-OST + SÜD-WEST</b>			<b>E 13</b>
DATUM	FORMAT	GEZEICHNET	MAßSTAB
12.04.2024	420/841	st	1:200

**arabzadeh.schneider.wirth**  
architekten

freie architekten bda partnerschaft mbb

Büro Nürtingen Rembrandtstr. 76 72622 Nürtingen +49 7022 9470 0 www.architekten-asw.de	Büro Stuttgart Seyffersstr. 34 70197 Stuttgart +49 711 66983 80 www.architekten-asw.de
--	--

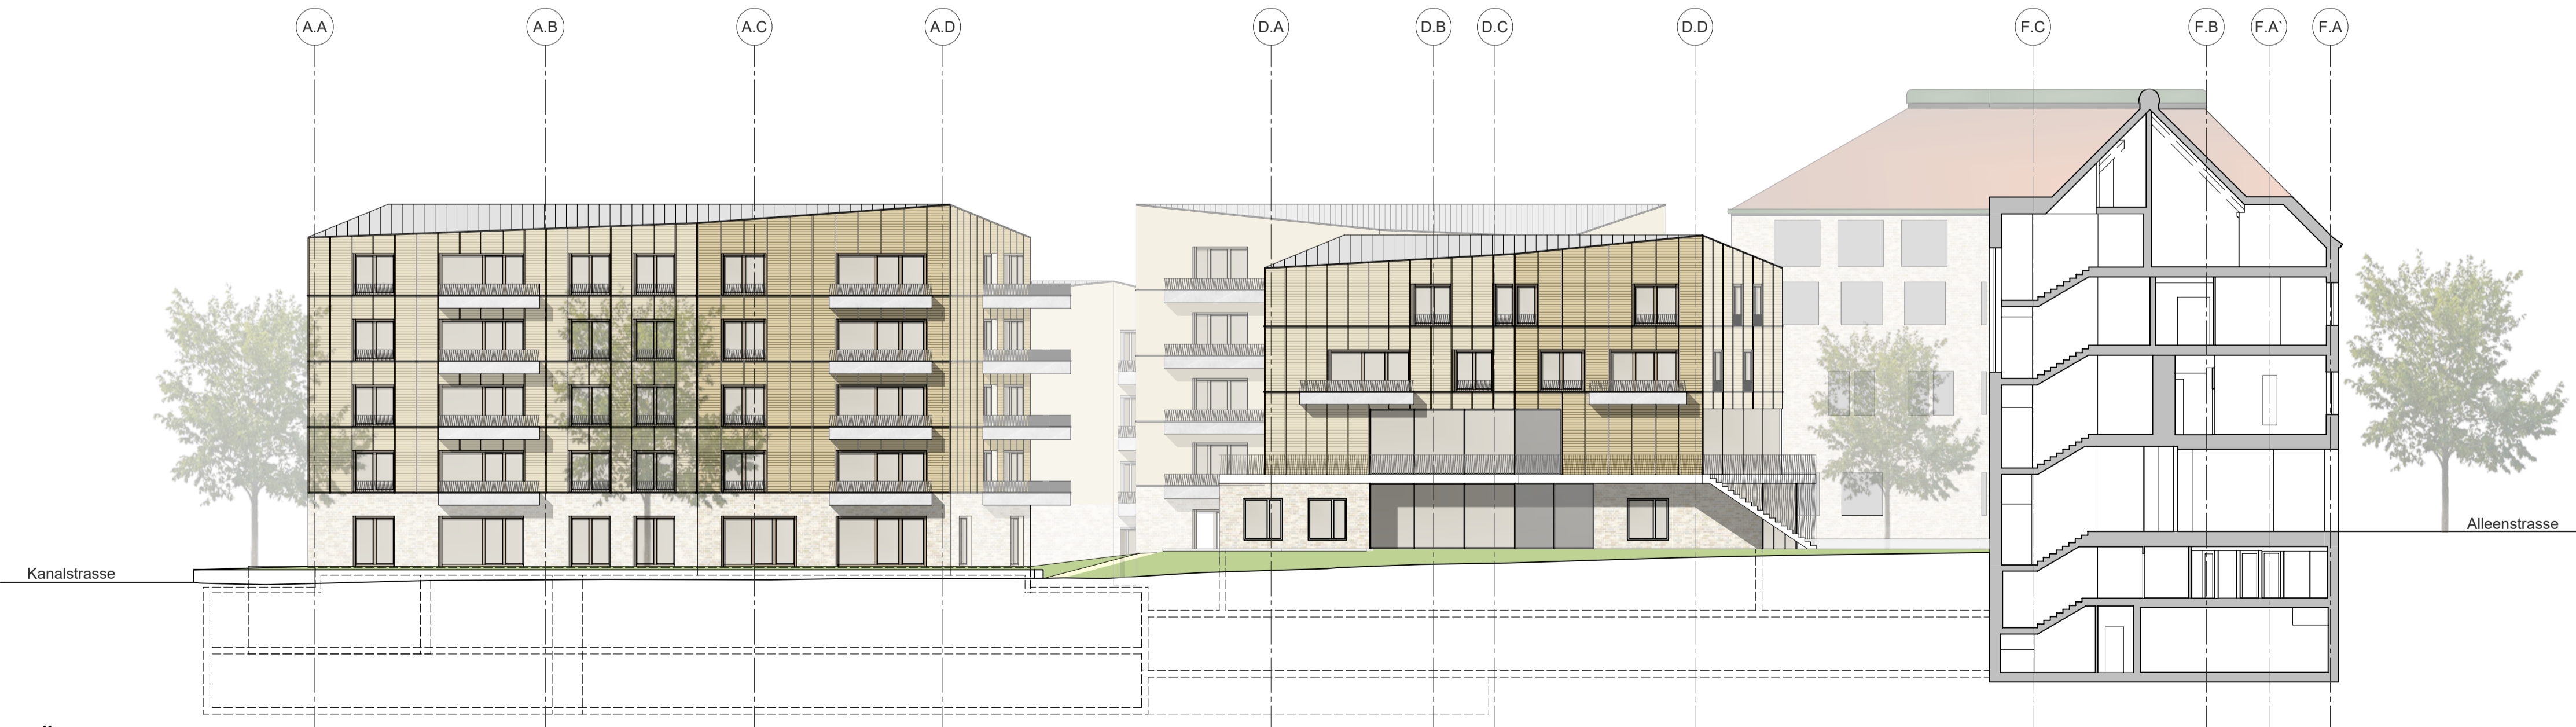

ANSICHT SÜD-WEST

BAUHERR

**Kreissparkasse Esslingen-  
Kirchheim unter Teck**  
Bahnhofstraße 8, 72728 Esslingen

PROJEKT **2604-01**

Um- und Neubau KSK- Areal  
Kirchheim

BAUHERR

ARCHITEKT